


平面図

S=1: 500

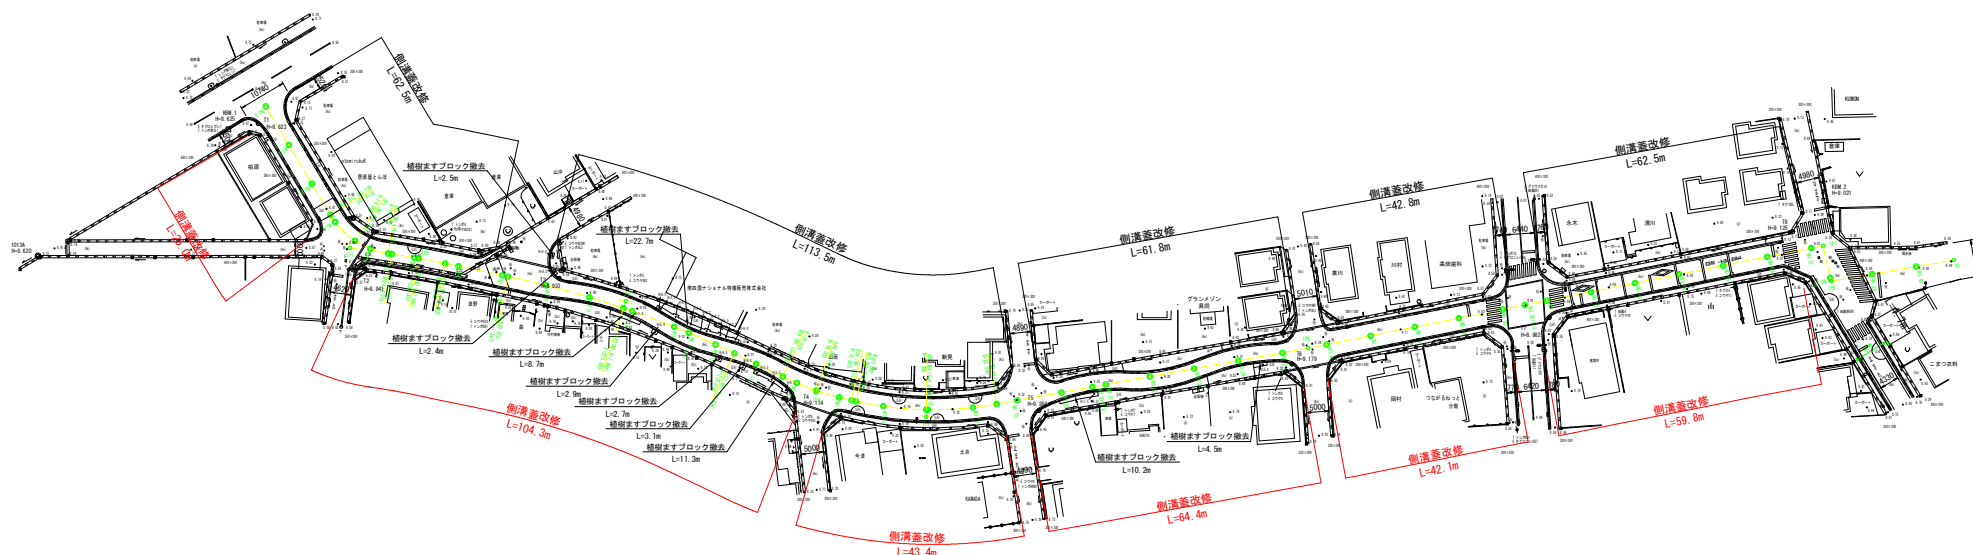


S=1: 500



標準横断面

S=1: 50

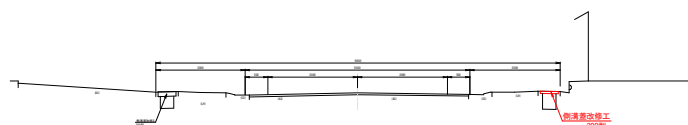

四万十市			
工事種別	令和7年度 道修 第1号		
図面名称	平断面・標準横断面 縮尺 図示		
工事名称	市道具間・入田線道路修養施設整備工事		
工事箇所	四万十市 具間 地内		
設計種別	実施設計図	図面	1
事務所名	四万十市まちづくり課	番 号	2
請負業者			

