






名鹿漁港平面図

全体平面図 S=1:1000

四万十市

名鹿漁港合限平面図

訂正年月日 編者
平成20年3月31日 小栗史也

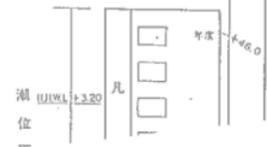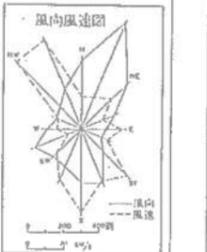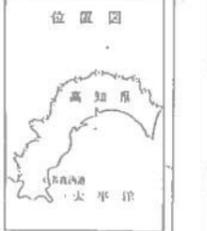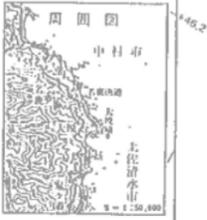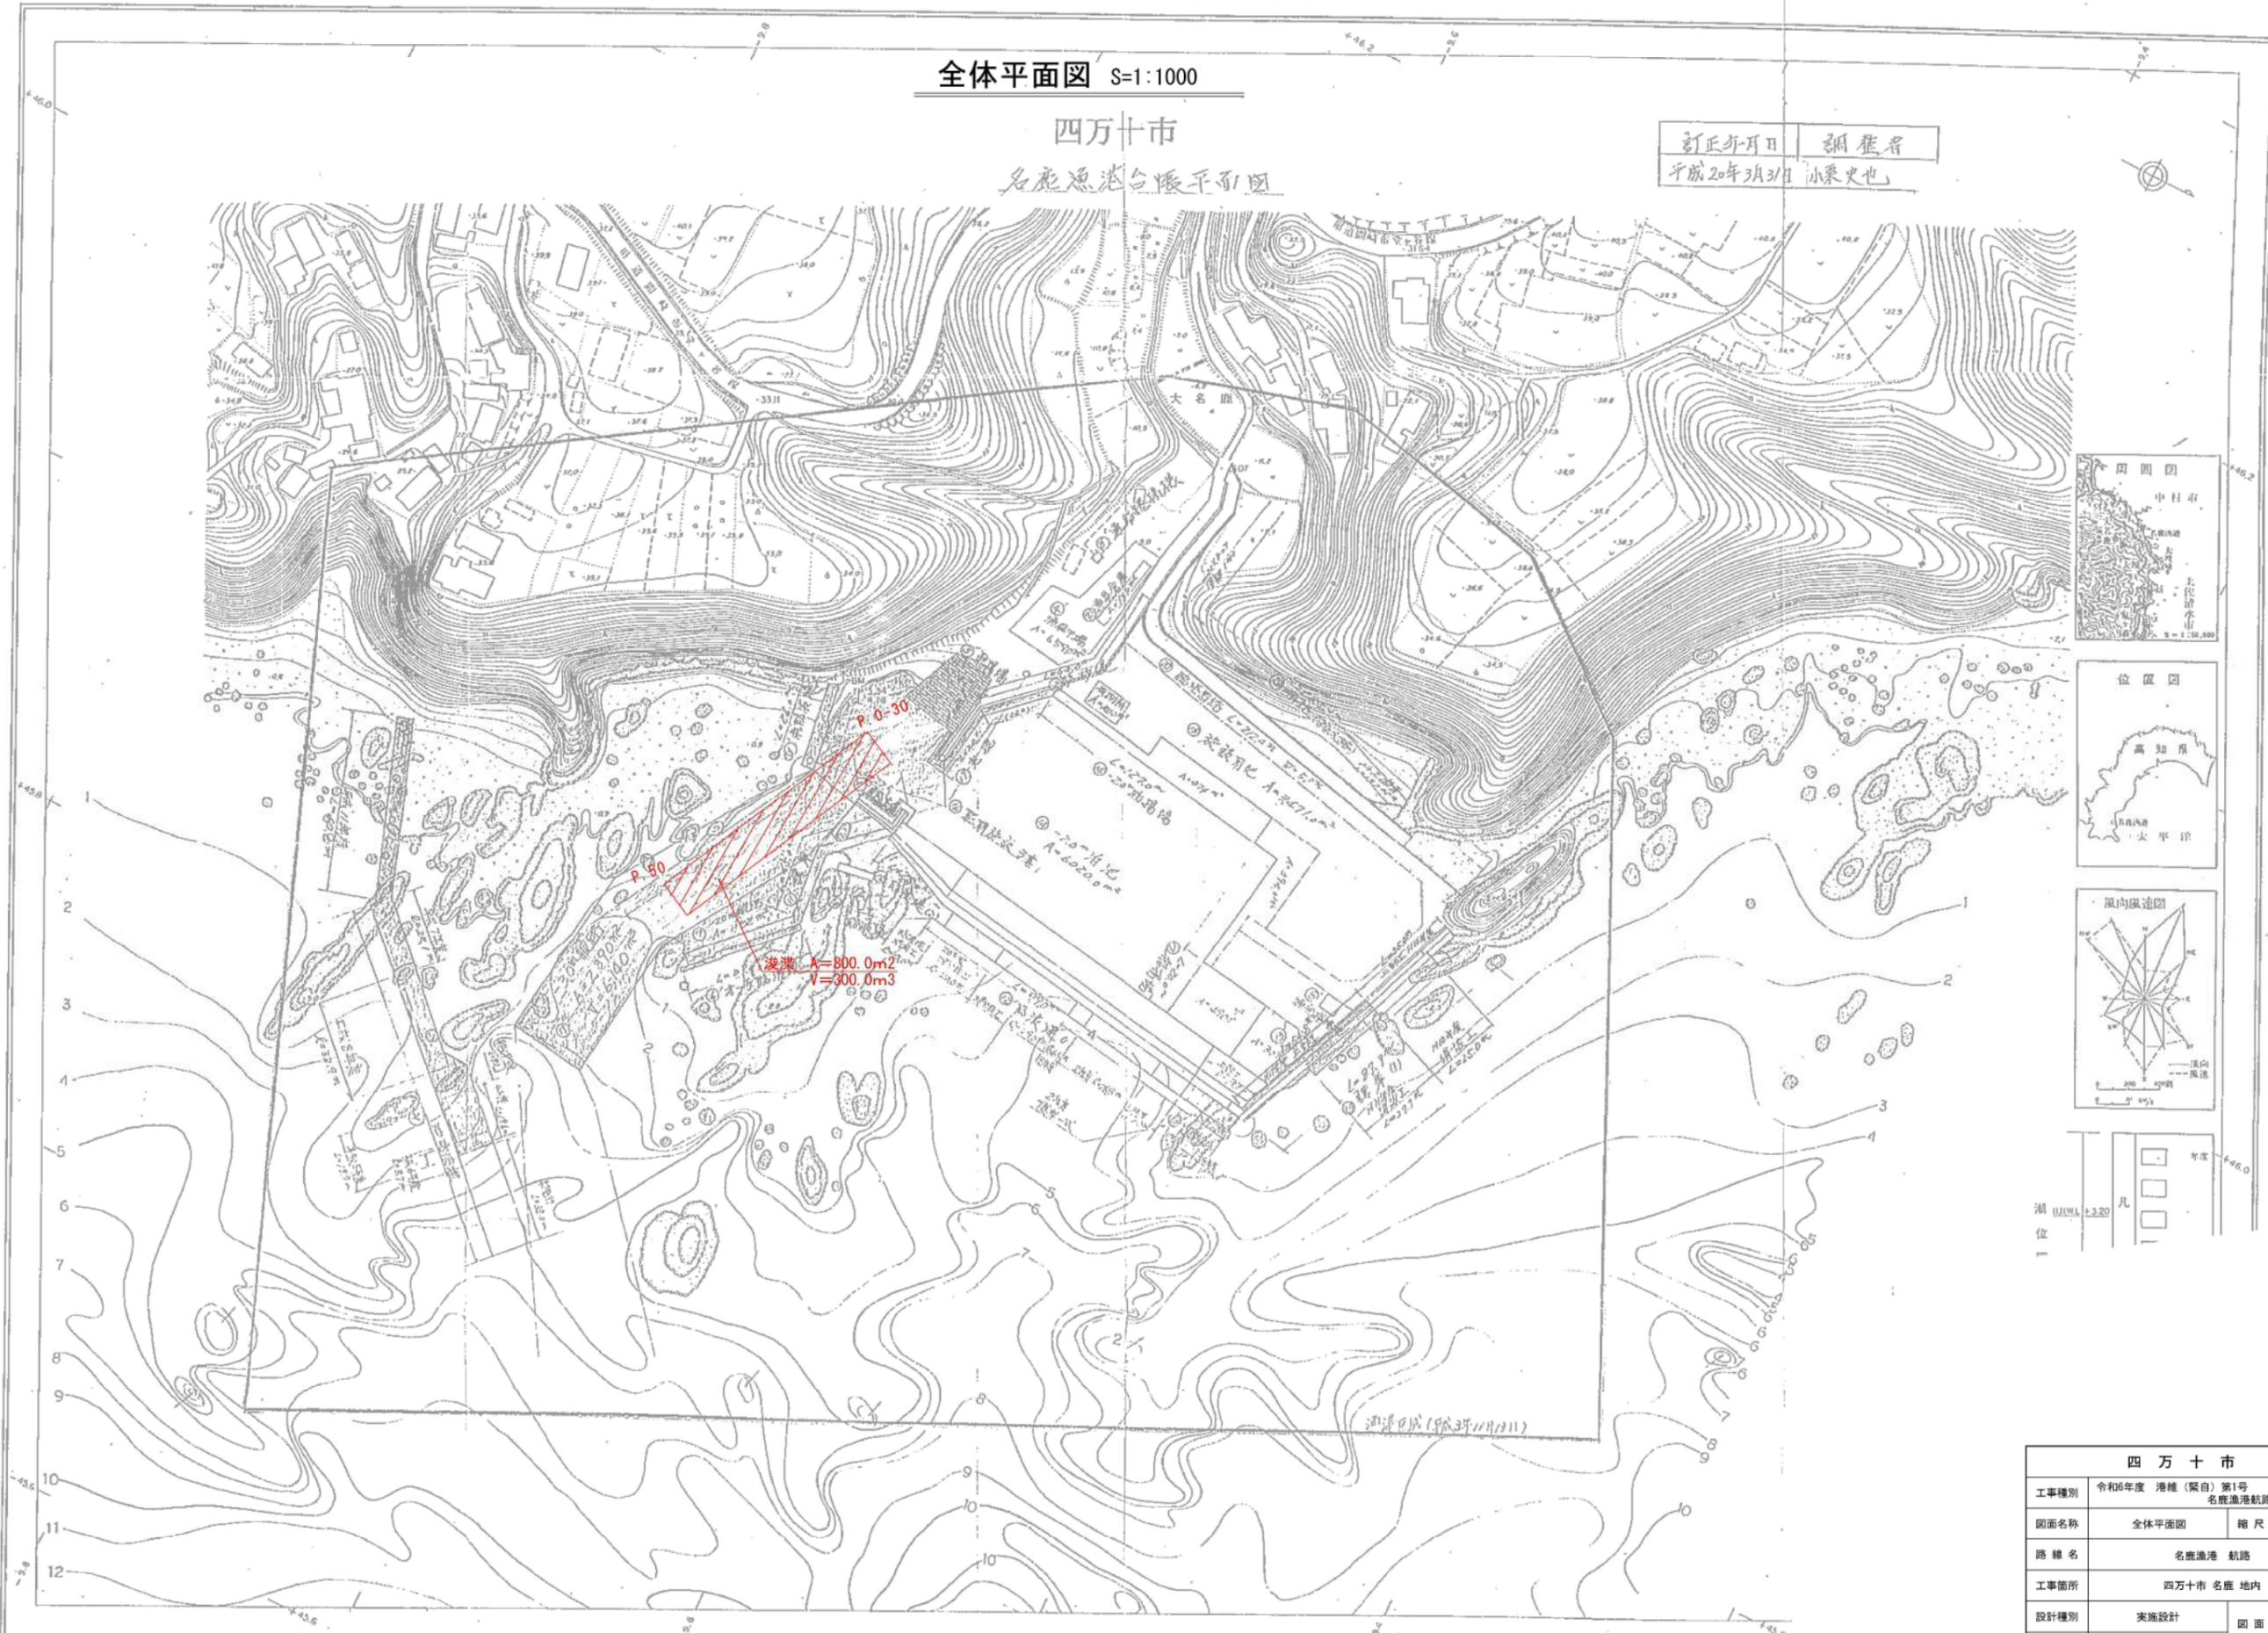


四万十市			
工事種別	令和6年度 港橋(築白)第1号 名鹿漁港航路浚渫工事		
図面名称	全体平面図	縮尺	図示
路線名称	名鹿漁港 航路		
工事箇所	四万十市 名鹿 地内		
設計種別	実施設計	図面番号	1/2
事務所名	四万十市 農林水産課		2



シミュレーション株式会社調製

測図 昭和53年10月

航路平面図 S=1/250

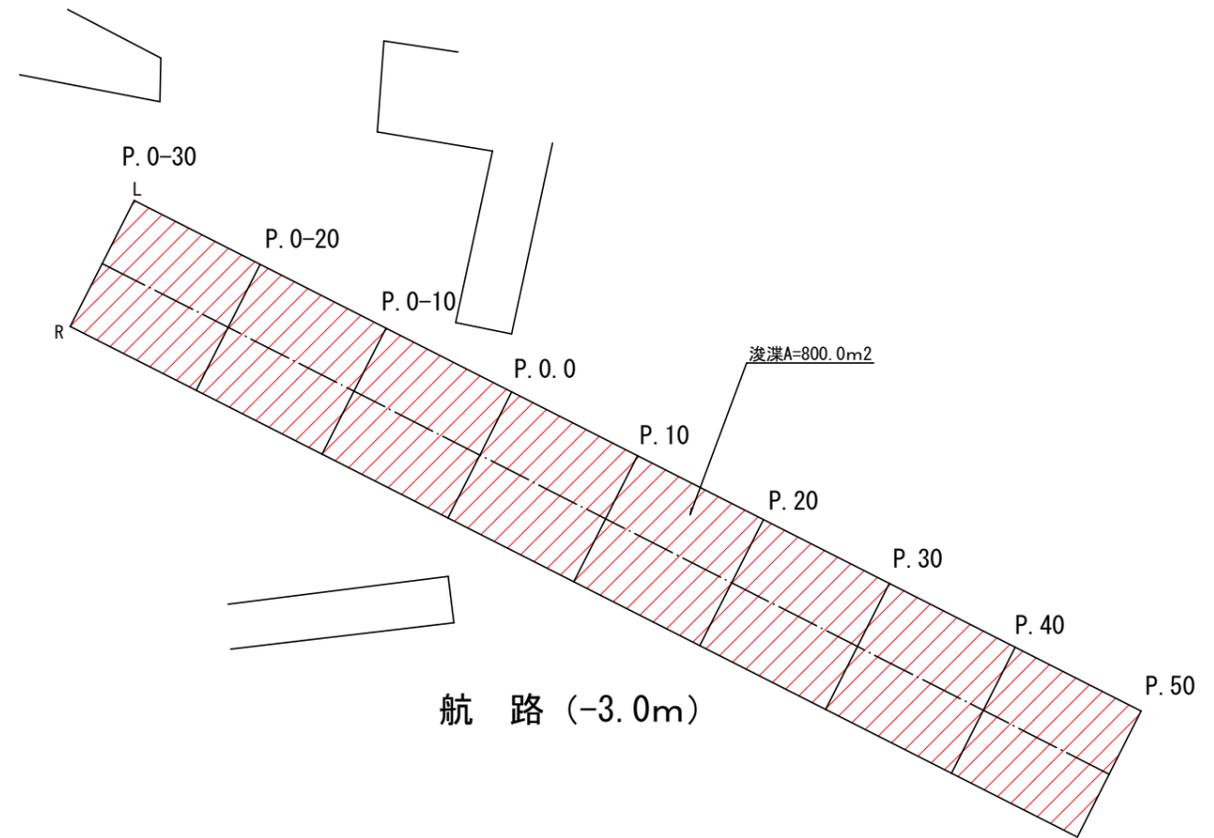

横断面図 S=1/100

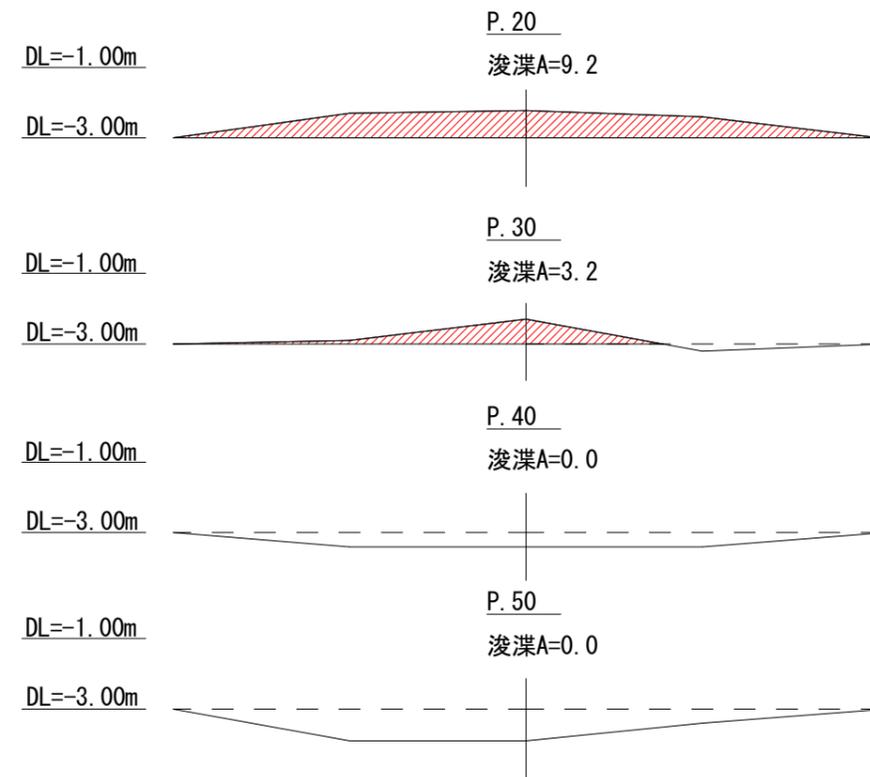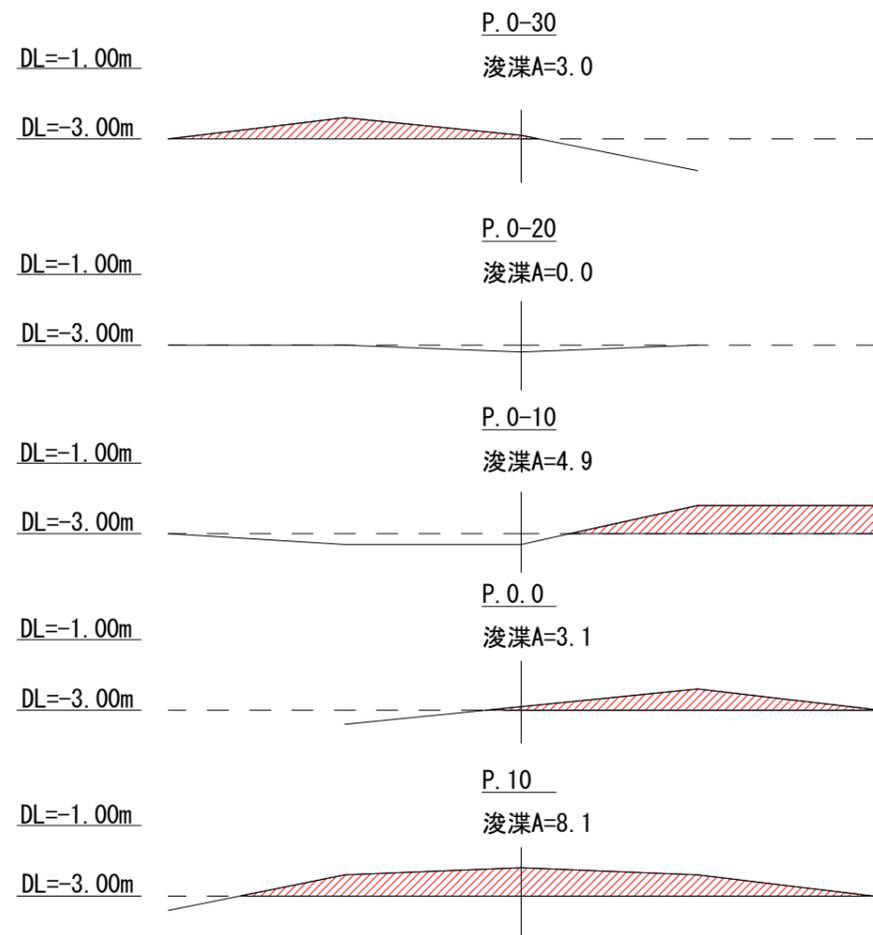

四万十市			
工事種別	令和6年度 港維(緊急)第1号 名鹿漁港航路浚渫工事		
図面名称	平面図・横断面図	縮尺	図示
路線名	名鹿漁港 航路		
工事箇所	四万十市 名鹿 地内		
設計種別	実施設計	図面番号	2/2
事務所名	四万十市 農林水産課		