

f=-53700.000

f=-53650.000

f=-53600.000

f=-53550.000

f=-53500.000

f=-53450.000

X=1250.00

X=1300.00

X=1350.00

X=1400.00

X=1450.00

X=1500.00

X=1550.00

X=1600.00

Y=-53700.000

Y=-53650.000


Y=-53600.000

Y=-53550.000


Y=-53500.000

点 名	X座標	Y座標	備考
KT-1	1257.449	-53526.461	(H25年度) 4級基準点
KT-3	1353.203	-53509.283	
KT-4	1415.835	-53518.609	
KT-5	1463.761	-53529.892	
KT-6	1505.585	-53539.291	
KT-7	1545.635	-53548.073	
KT-8	1592.806	-53559.353	
KT-20	1303.229	-53516.122	
KT-21	1347.701	-53529.830	4級基準点
KT-22	1411.045	-53551.299	
KT-23	1464.085	-53562.853	
KT-24	1496.020	-53579.497	
KT-7-1	1534.385	-53563.486	補助基準点
KT-7-2	1531.538	-53574.453	
KT-20-1	1326.242	-53512.604	
KT-21-1	1390.458	-53536.790	
KT-22-1	1404.576	-53573.316	準拠点
KT-22-2	1443.163	-53578.194	
KT-23-1	1459.775	-53586.765	
KT-23-2	1476.401	-53591.489	
KT-24-1	1498.449	-53608.372	準拠点
KBM.1	1313.120	-53506.279	
J1	1368.165	-53503.973	
準拠点-2	1373.031	-53532.055	
準拠点-3	1417.746	-53529.322	
準拠点-4	1460.350	-53529.530	準拠点
準拠点-5	1512.506	-53536.801	








平面図
S=1:500
四万十市 敷地 地内

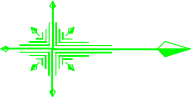

点 名	X座標	Y座標	備考
IP.1	1314.242	-53523.563	IP点
IP.2	1357.682	-53526.707	
IP.3	1438.299	-53564.421	
IP.4	1471.650	-53566.282	
IP.5	1492.653	-53583.053	
IP.6	1514.936	-53554.635	
IP.7	1588.828	-53574.344	
BP (NO.0)	1304.951	-53515.680	中心線
BC.1 (NO.0+7.285)	1310.506	-53520.393	
SP.1 (NO.0+12.021)	1314.537	-53522.841	
EC.1 (NO.0+16.756)	1319.128	-53523.916	
NO.1	1322.364	-53524.150	
NO.1+13.0	1335.330	-53525.089	
BC.2 (NO.1+16.938)	1339.258	-53525.373	
NO.2	1342.308	-53525.641	
SP.2 (NO.2+15.204)	1357.255	-53528.344	
NO.3	1361.866	-53529.664	
EC.2 (NO.3+13.470)	1374.413	-53534.534	
NO.4	1380.328	-53537.301	
NO.4+15.0	1393.915	-53543.657	
NO.5	1398.444	-53545.776	中心線
NO.6	1416.560	-53554.251	
BC.3 (NO.6+18.203)	1433.047	-53561.964	
NO.7	1434.697	-53562.676	
SP.3 (NO.7+3.930)	1438.434	-53563.882	
EC.3 (NO.7+9.657)	1444.088	-53564.744	
NO.8	1454.415	-53565.320	
BC.4 (NO.8+7.685)	1462.087	-53565.748	
SP.4 (NO.8+16.957)	1471.118	-53567.676	
NO.9	1473.901	-53568.904	
EC.4 (NO.9+6.228)	1479.135	-53572.259	
BC.5 (NO.9+8.393)	1480.827	-53573.610	
NO.9+14.0	1485.754	-53576.218	
NO.10	1491.684	-53576.814	中心線
SP.5 (NO.10+0.241)	1491.923	-53576.788	
NO.10+5.0	1496.484	-53575.503	
EC.5 (NO.10+12.088)	1501.991	-53571.144	
BC.6 (NO.10+19.871)	1506.793	-53565.020	
NO.11	1506.873	-53564.919	
SP.6 (NO.11+11.536)	1516.191	-53558.392	
NO.12	1524.541	-53557.462	
EC.6 (NO.12+3.201)	1527.686	-53558.036	
NO.13	1543.918	-53562.365	

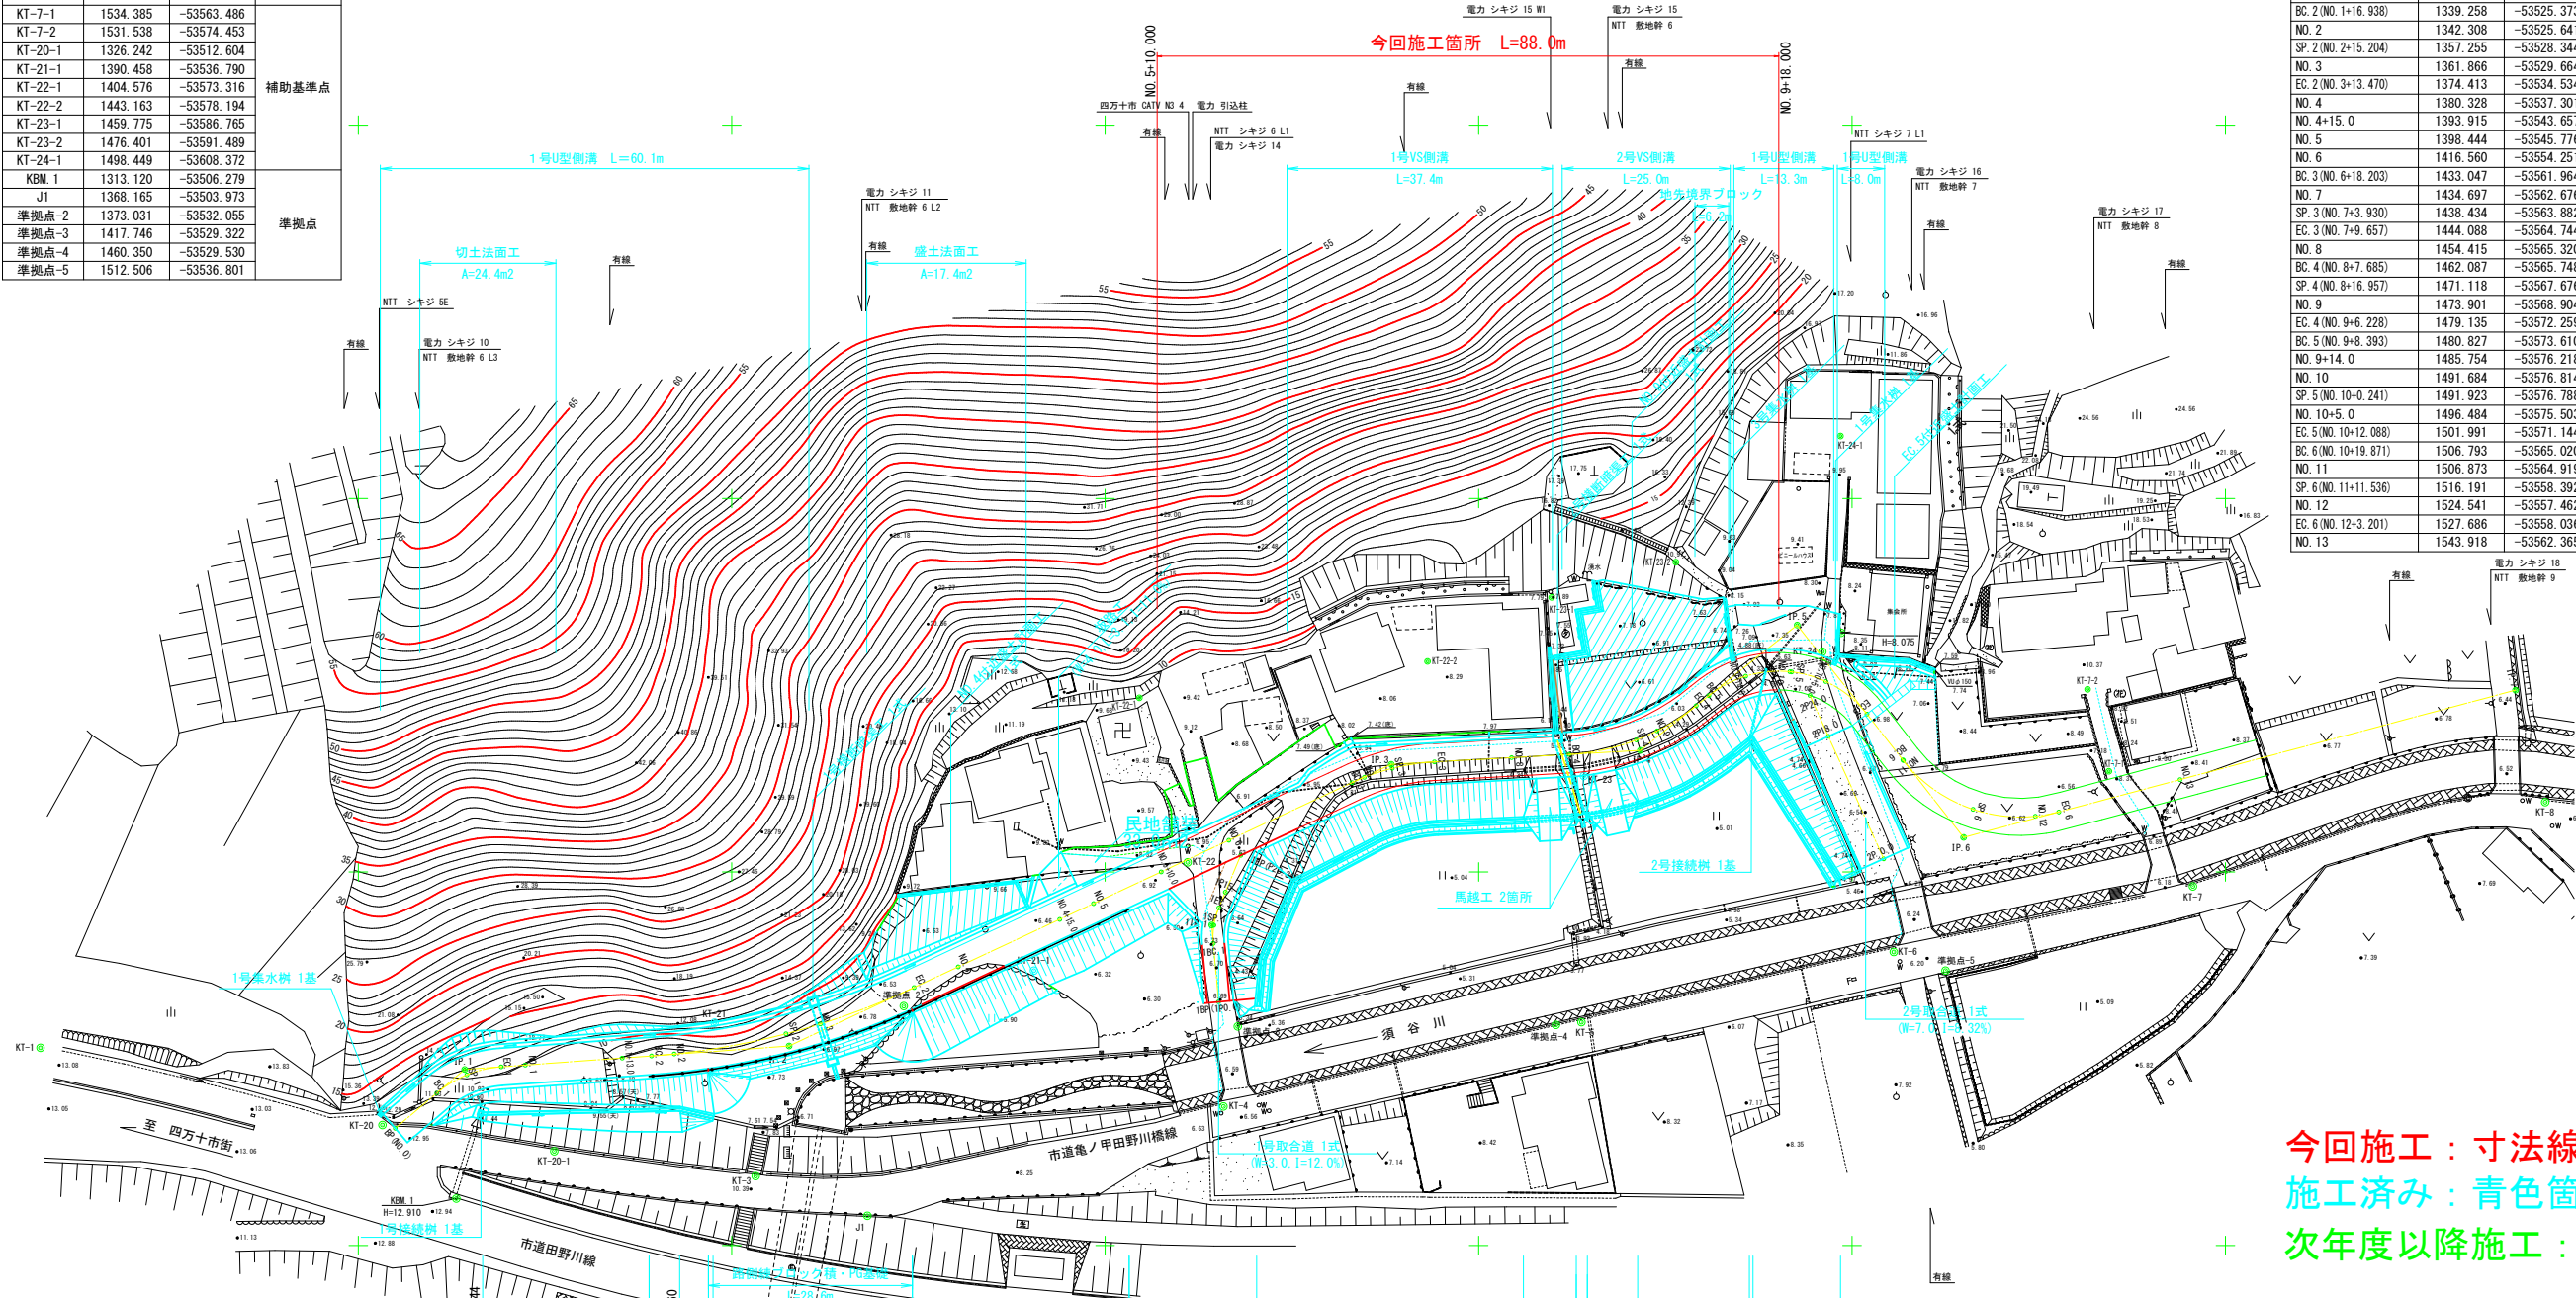


今回施工：寸法線赤色箇所
施工済み：青色箇所
次年度以降施工：緑色箇所

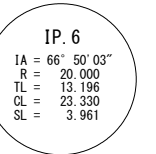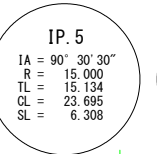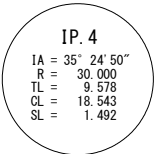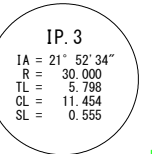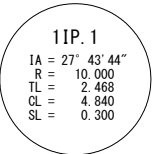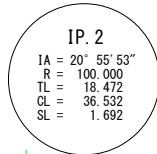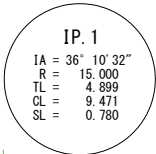

世界測地系 (IV系)

四 万 十 市			
工事種別	令和7年度 社総 第1-31-1号 市道亀ノ甲田野川橋線 道路改良工事		
図面名称	平 面 図	縮 尺	1:500
路線名	市 道 亀 ノ 甲 田 野 川 橋 線		
工事箇所	四万十市 敷地 地内		
設計種別	実施設計図	図 面 番 号	1
事務所名	四万十市 まちづくり課		6
会 社 名			

赤線：今回施工
青線：施工済み
緑線：次年度以降

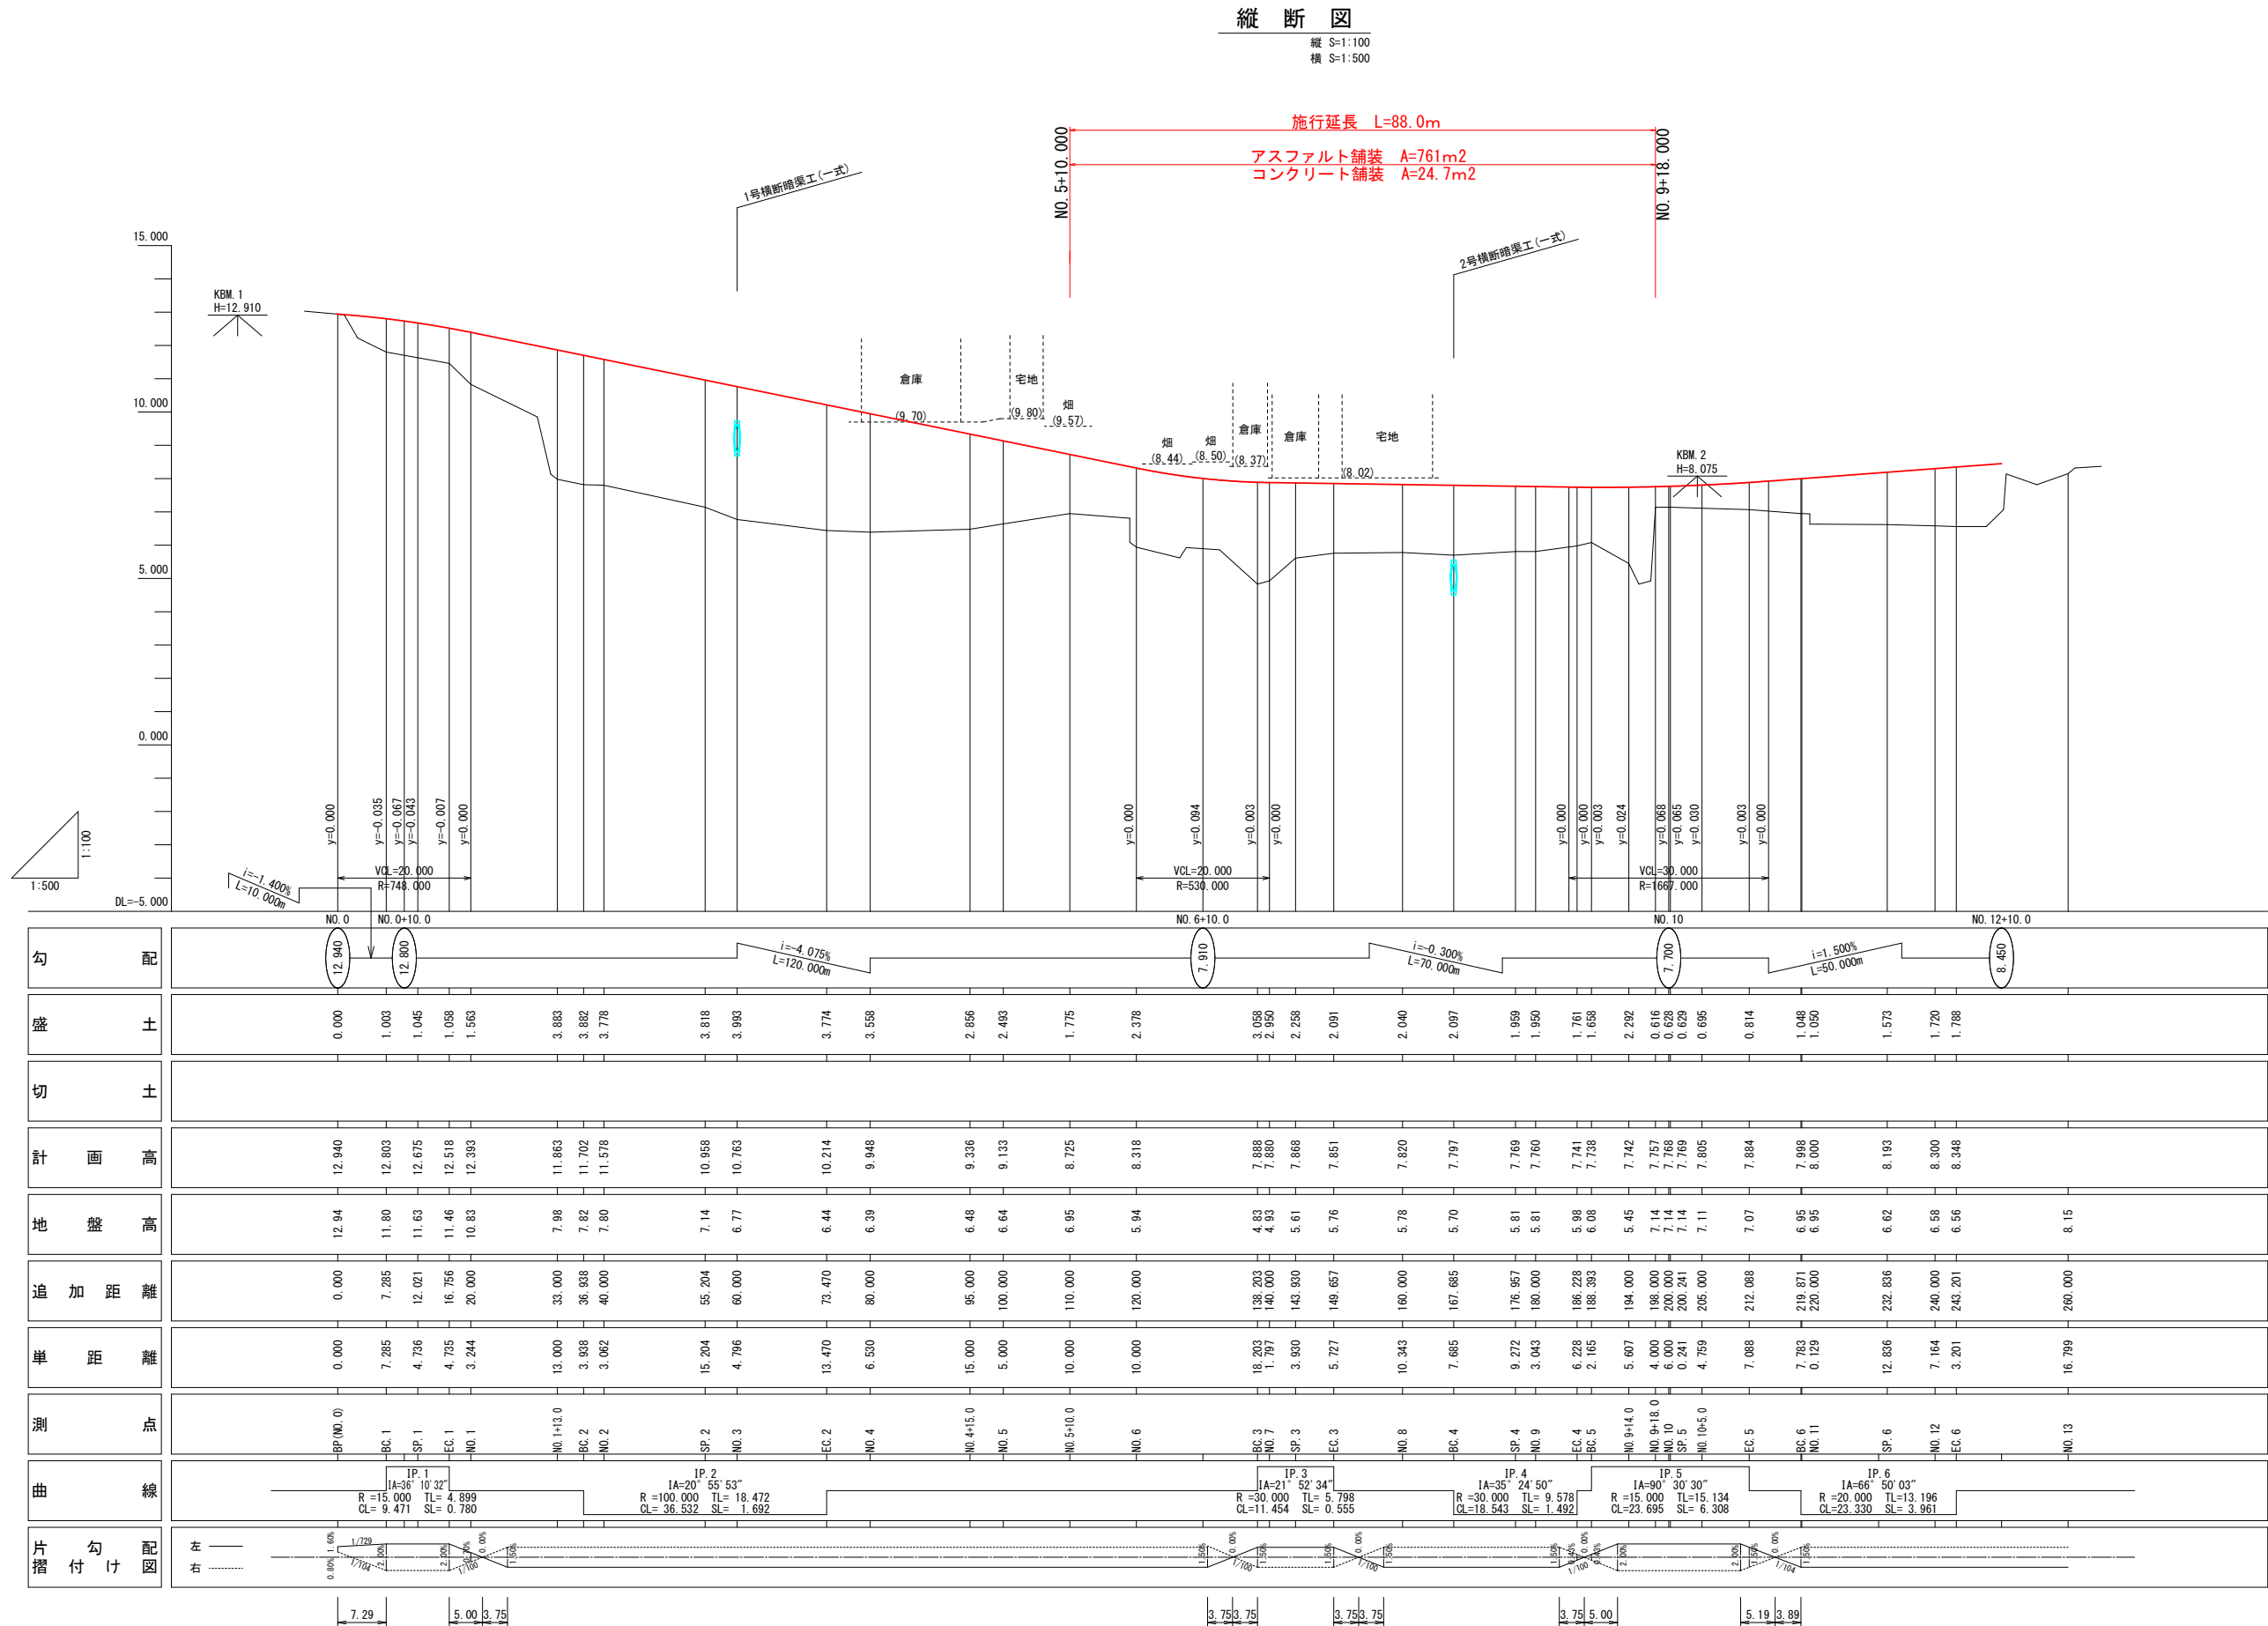


凡 例	
	地盤線
	計画線
	宅地・畑

四 万 十 市			
工事種別	令和7年度 社総 第1-31-1号 市道亀ノ甲田野川橋線 道路改良工事		
図面名称	縦断図	縮尺	縦 S=1:100 横 S=1:500
路線名	市道亀ノ甲田野川橋線		
工事箇所	四万十市 敷地 地内		
設計種別	実施設計図	図面番号	2
事務所名	四万十市 まちづくり課	番号	6
会社名			

緑線：次年度以降

横断図(1/3)


S=1:100

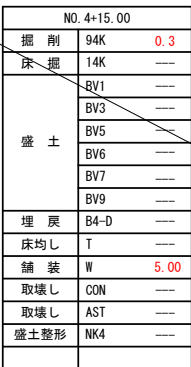

赤線：今回施工
青線：施工済み
緑線：次年度以降

横断図(2/3)

S=1:100

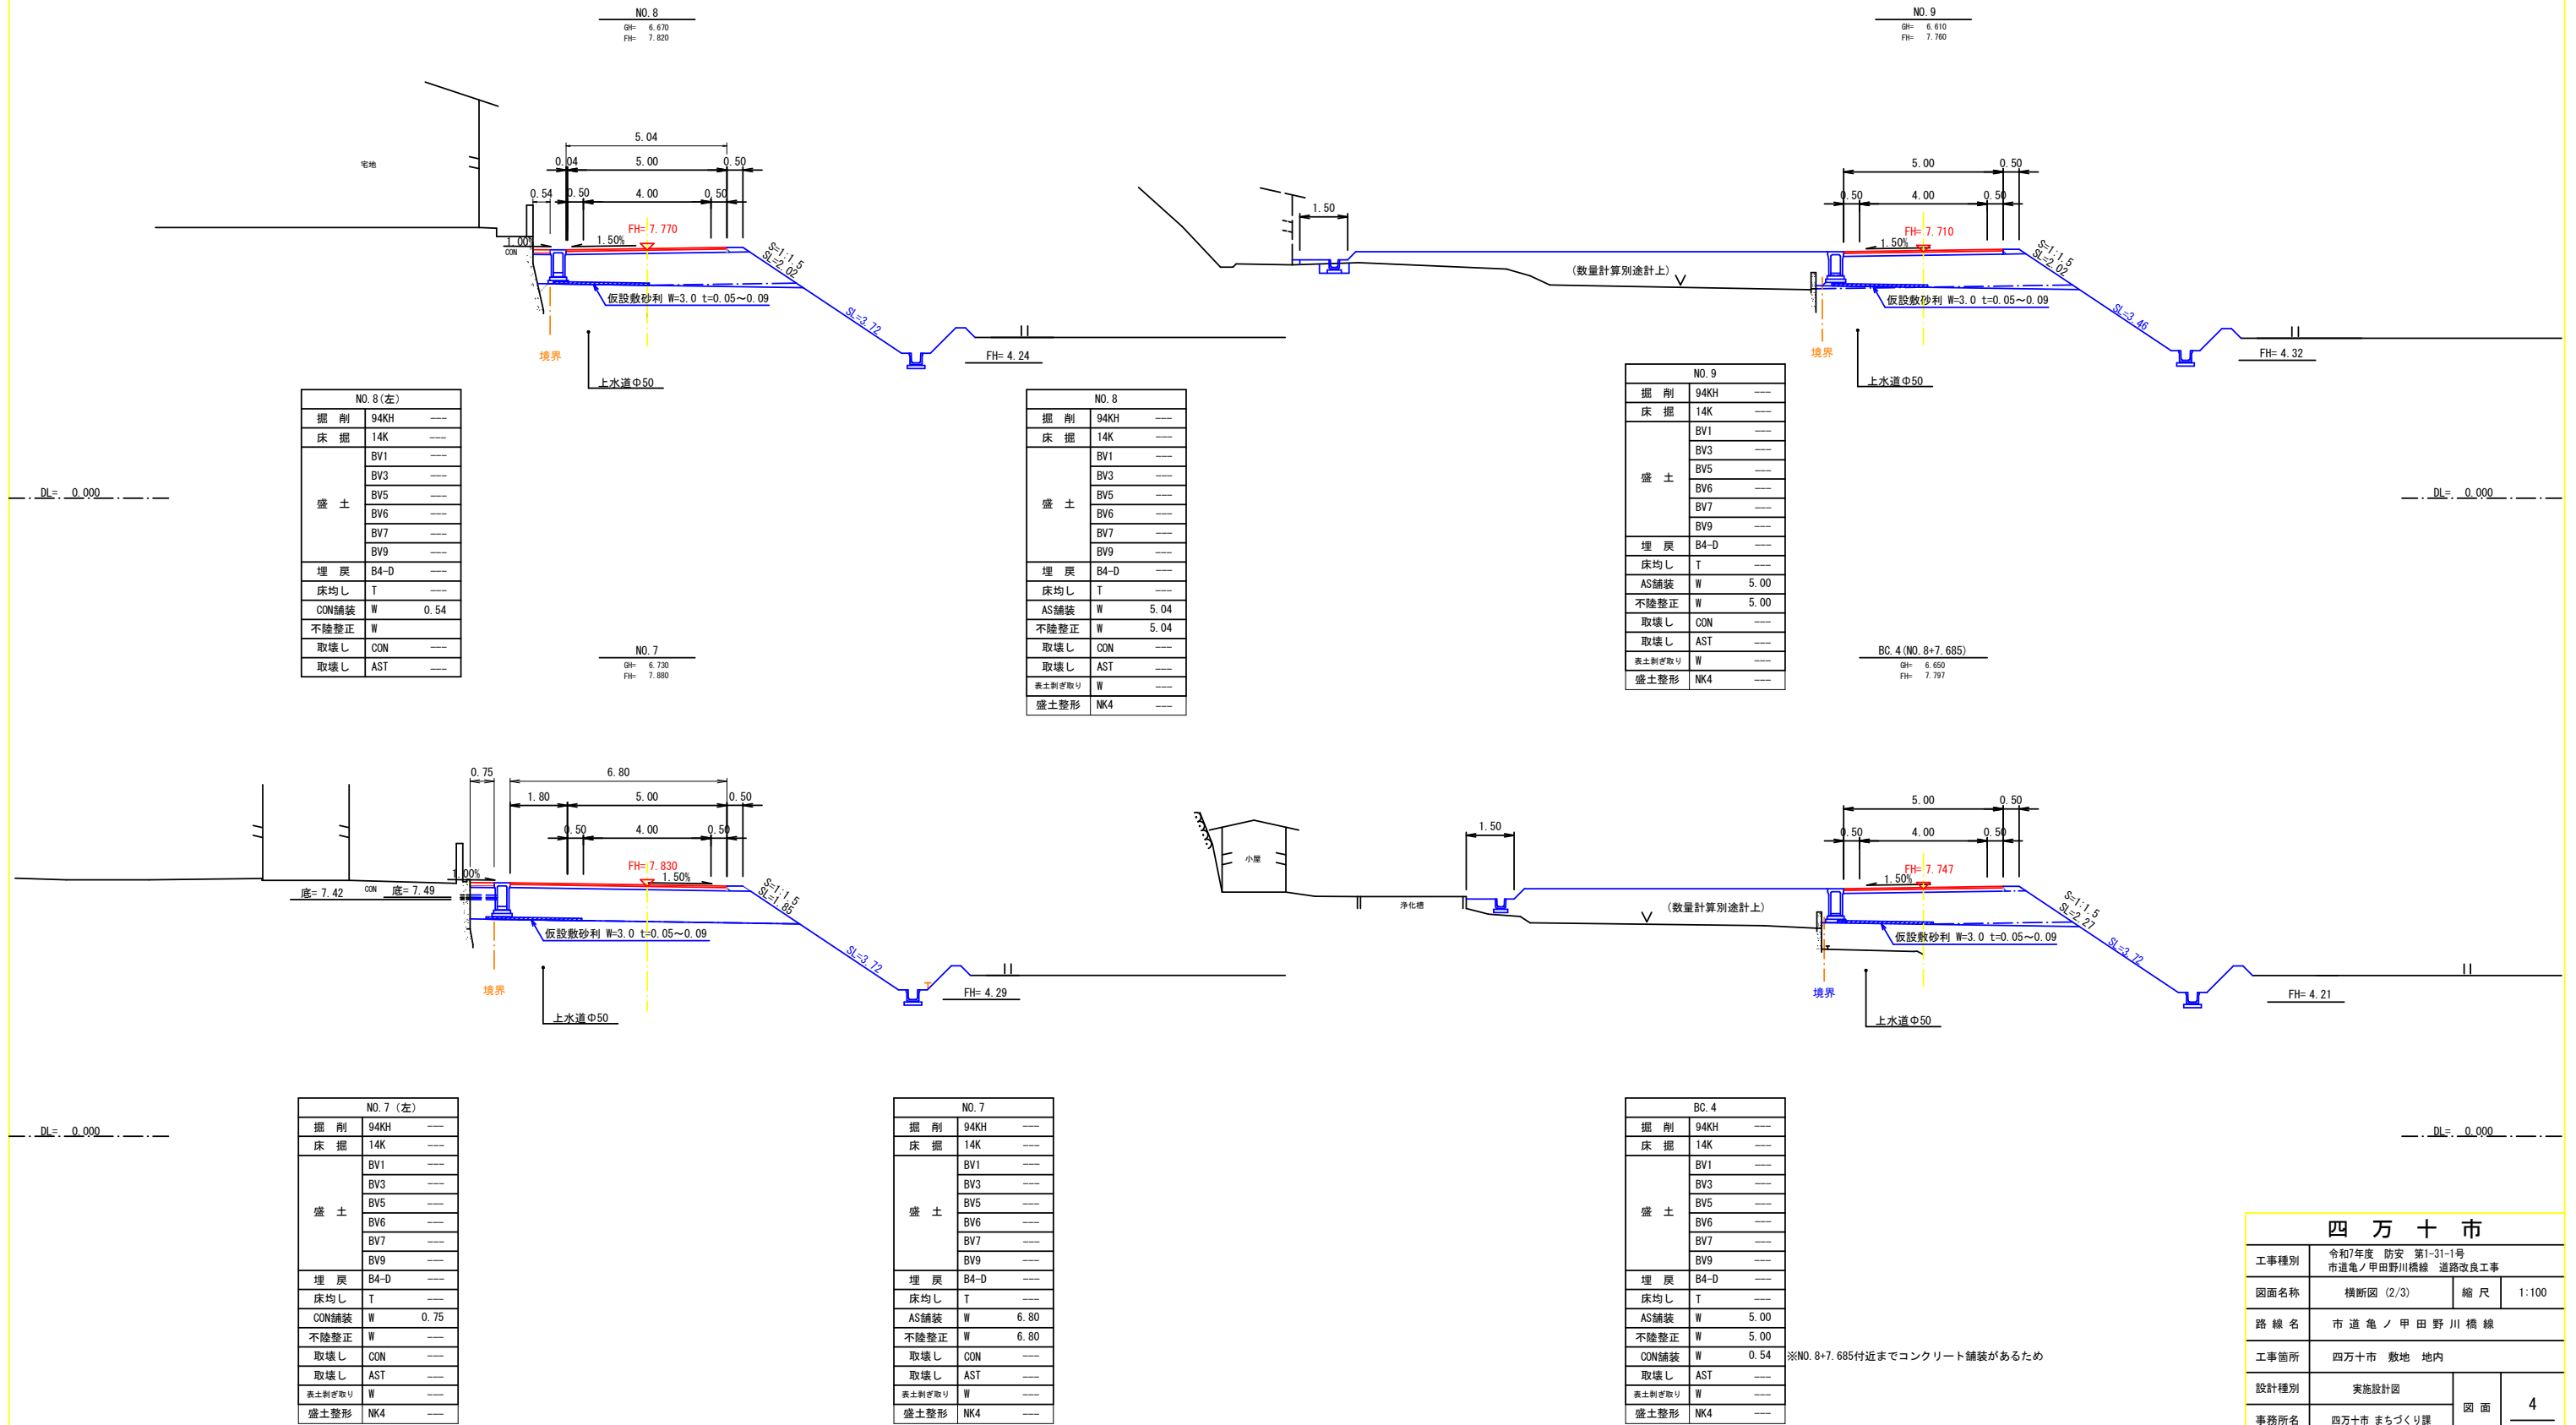


四万十市

工事種別	令和7年度 防安 第1-31-1号 市道亀ノ甲田野川橋線 道路改良工事		
図面名称	横断図 (2/3)	縮 尺	1:100
路 線 名	市 道 亀 ノ 甲 田 野 川 橋 線		
工事箇所	四万十市 敷地 地内		
設計種別	実施設計図	図 面 番 号	4 6
事務所名	四万十市 まちづくり課		
会 社 名			


S=1:100



S=1:10

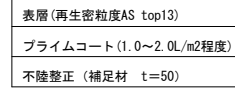

S=1:10

 


四 万 十 市			
工事種別	令和7年度 防災 第1-31-1号 市道亀ノ甲田野川橋線 道路改良工事		
図面名称	横断図 (3/3)	縮 尺	図示
路 線 名	市 道 亀 ノ 甲 田 野 川 橋 線		
工事箇所	四万十市 敷地 地内		
設計種別	実施設計図	図 面 番 号	5
事務所名	四万十市 まちづくり課		6
会 社 名			

1号取合道詳細図


赤線：今回施工
青線：施工済み
緑線：次年度以降

平面図
S=1:500

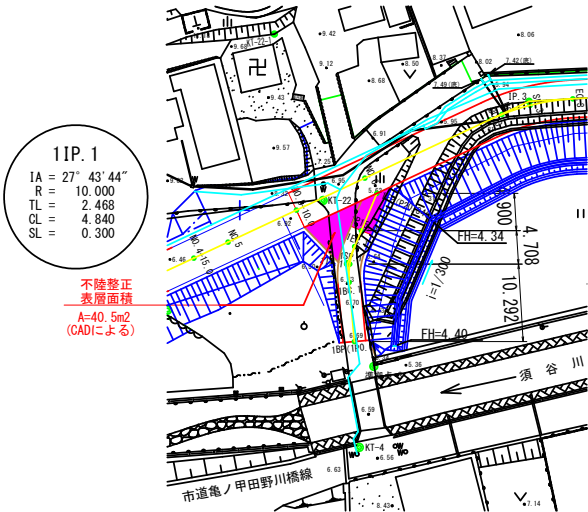


点 名	X座標	Y座標
11P. 1	1414.260	-53542.912
1BP (1P0. 0)	1415.175	-53532.613
1BC. 1	1414.478	-53540.454
1SP. 1	1414.556	-53542.866
1EC. 1	1415.210	-53545.190
1P15. 0	1416.092	-53547.301
1EP (P20. 346)	1418.150	-53552.235

縦断図
S=1:100

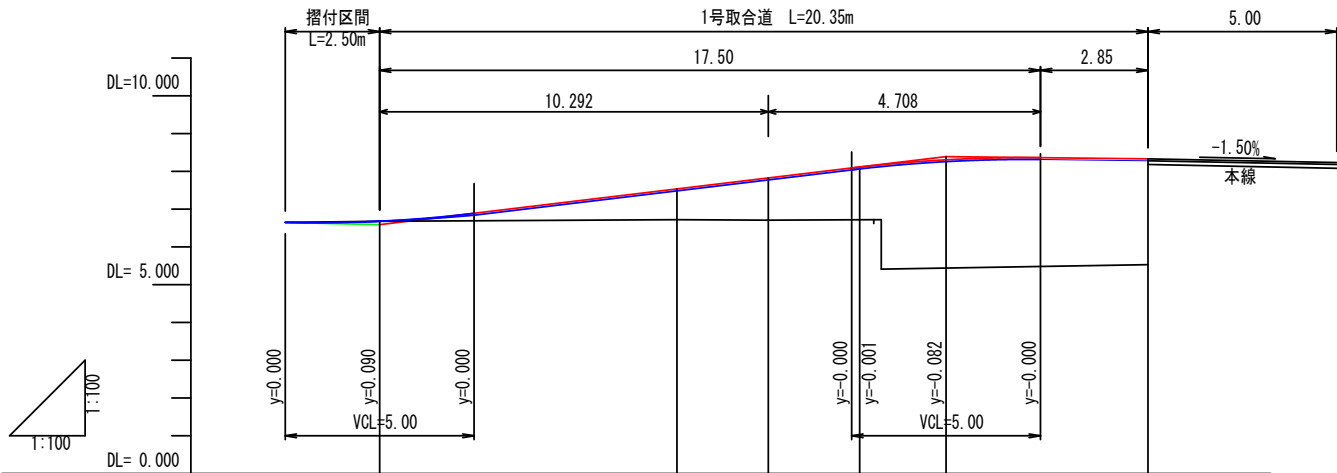


勾 配	$i=-2.40\%$ $L=2.50m$	$i=-12.00\%$ $L=15.00m$	$i=-1.085\%$ $L=5.346m$		
計画高	6.650 6.680	7.535 7.825 8.114 8.308	8.332		
地盤高	6.65 6.68	6.72 6.71 6.72 5.44	5.53		
追加距離	-2.50 0.00	7.872 10.292 12.712 15.000	20.346		
単距離	-2.50 0.00	7.872 2.420 2.420 2.288	5.346		
測 点	1P-2.50 1P 0.0	1BC.1 1SP.1 1EC.1 1P15.0	1EP (P20.346)		

横断図
S=1:100

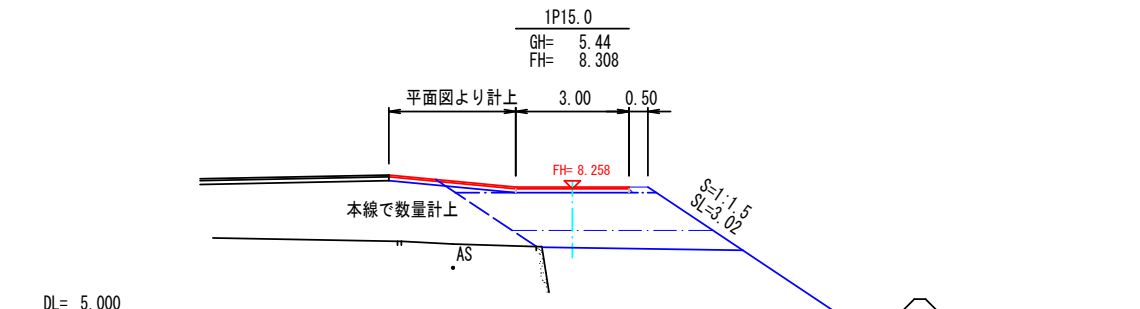


14K	----
BV1	----
BV3	----
BV5	----
BV6	----
BV7	----
B4-D	----
AS舗装	3.00
不陸整正	3.00
CON取壊し	----
法面整形(右)	----
法面整形(左)	----

DL= 5.000

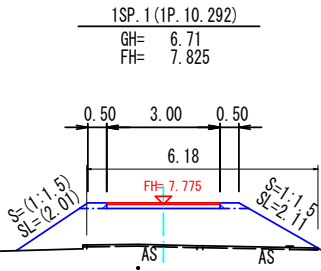

14K	----
BV1	----
BV5	----
BV6	----
BV7	----
B4-D	----
AS舗装	3.00
不陸整正	3.00
CON取壊し	----
法面整形(右)	----
法面整形(左)	----

DL= 5.000

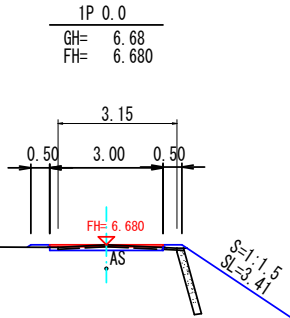

14K	----
BV3	----
BV6	----
BV7	----
B4-D	----
AS舗装	3.00
不陸整正	3.00
CON取壊し	----
法面整形(右)	----
法面整形(左)	----

DL= 5.000

四 万 十 市

工事種別	令和7年度 防安 第1-31-1号 市道亀ノ甲田野川橋線 道路改良工事		
図面名称	1号取合道詳細図	縮 尺	図示
路線名	市 道 亀 ノ 甲 田 野 川 橋 線		
工事箇所	四万十市 敷地 地内		
設計種別	実施設計図	図 面 番 号	6
事務所名	四万十市 まちづくり課		6
会 社 名			