



口屋内大橋 補修図（その2）

（第4径間 塗替塗装工部材寸法図）


第4径間 側面図 S=1:200

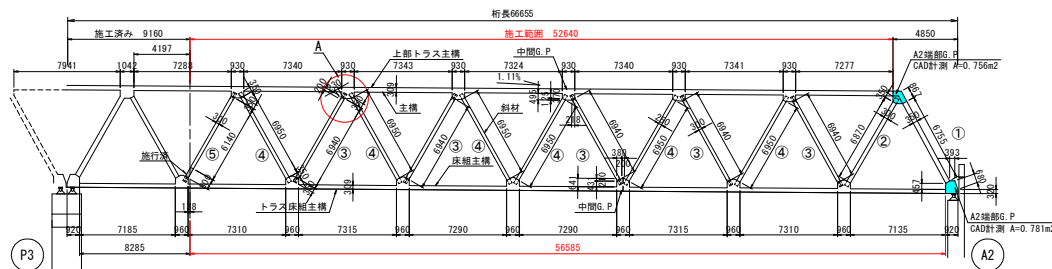


第4径間 平面図（桁下面） S=1:200

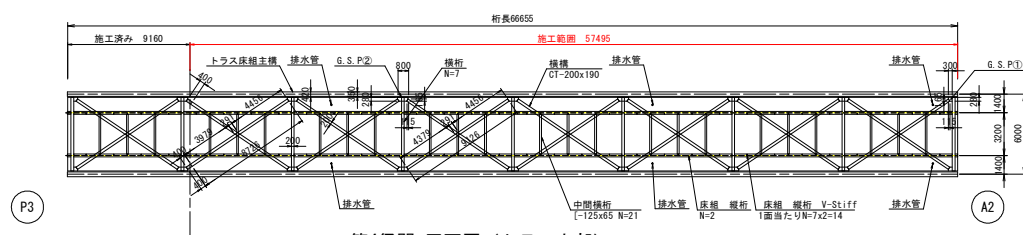


第4径間 平面図（トラス上部） S=1:200

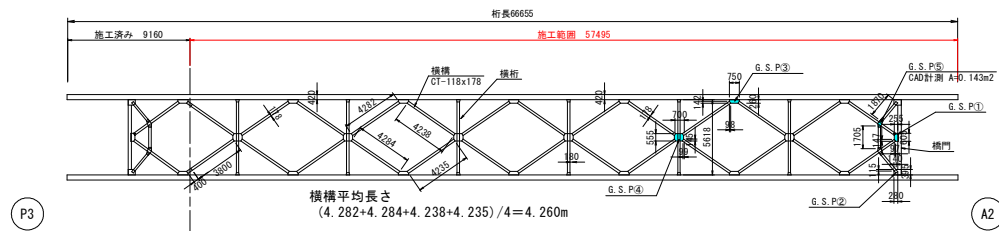


側面図（防護柵） S=1:200

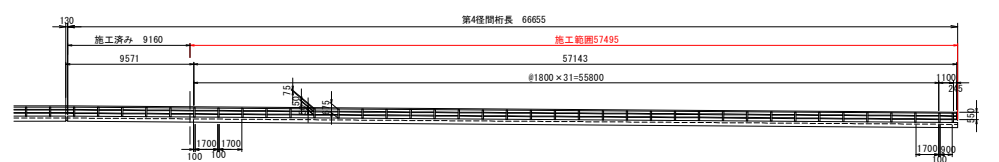


防護柵

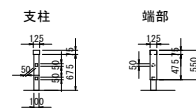

トラス上部 横桁

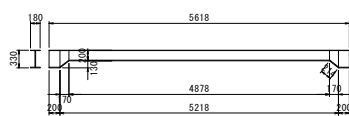


トラス上部 橋門

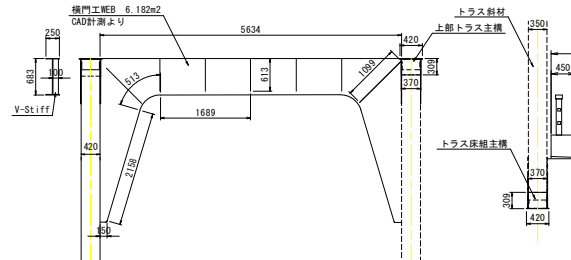


上部工断面図 S=1:50

断面図

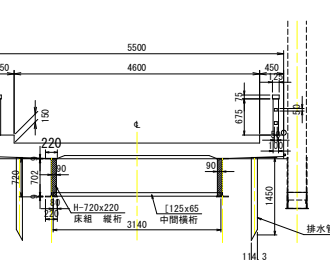

横桁

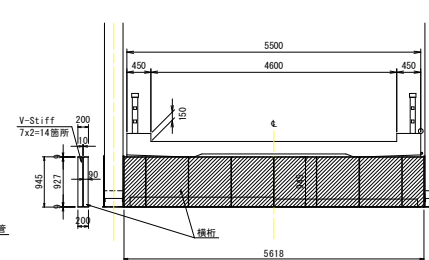

四万十市

工事番号	令和6年度 道メンチ 第1-17-1号 市道口屋内宇和島線（口屋内大橋）橋梁修繕工事（継続）		
図面名称	口屋内大橋 補修図（その2）	縮尺	図示
路線名	市道口屋内宇和島線		
工事箇所	四万十市 西土佐口屋内 地内		
設計種別	実施設計図		
事務所名	四万十市 西土佐総合支所	図面 番号	3 8
会社名			


口屋内大橋 補修図（その3）

S=1:100

（第4径間 トラス部）


（ボルト設置工）

第4径間 桁長 66655

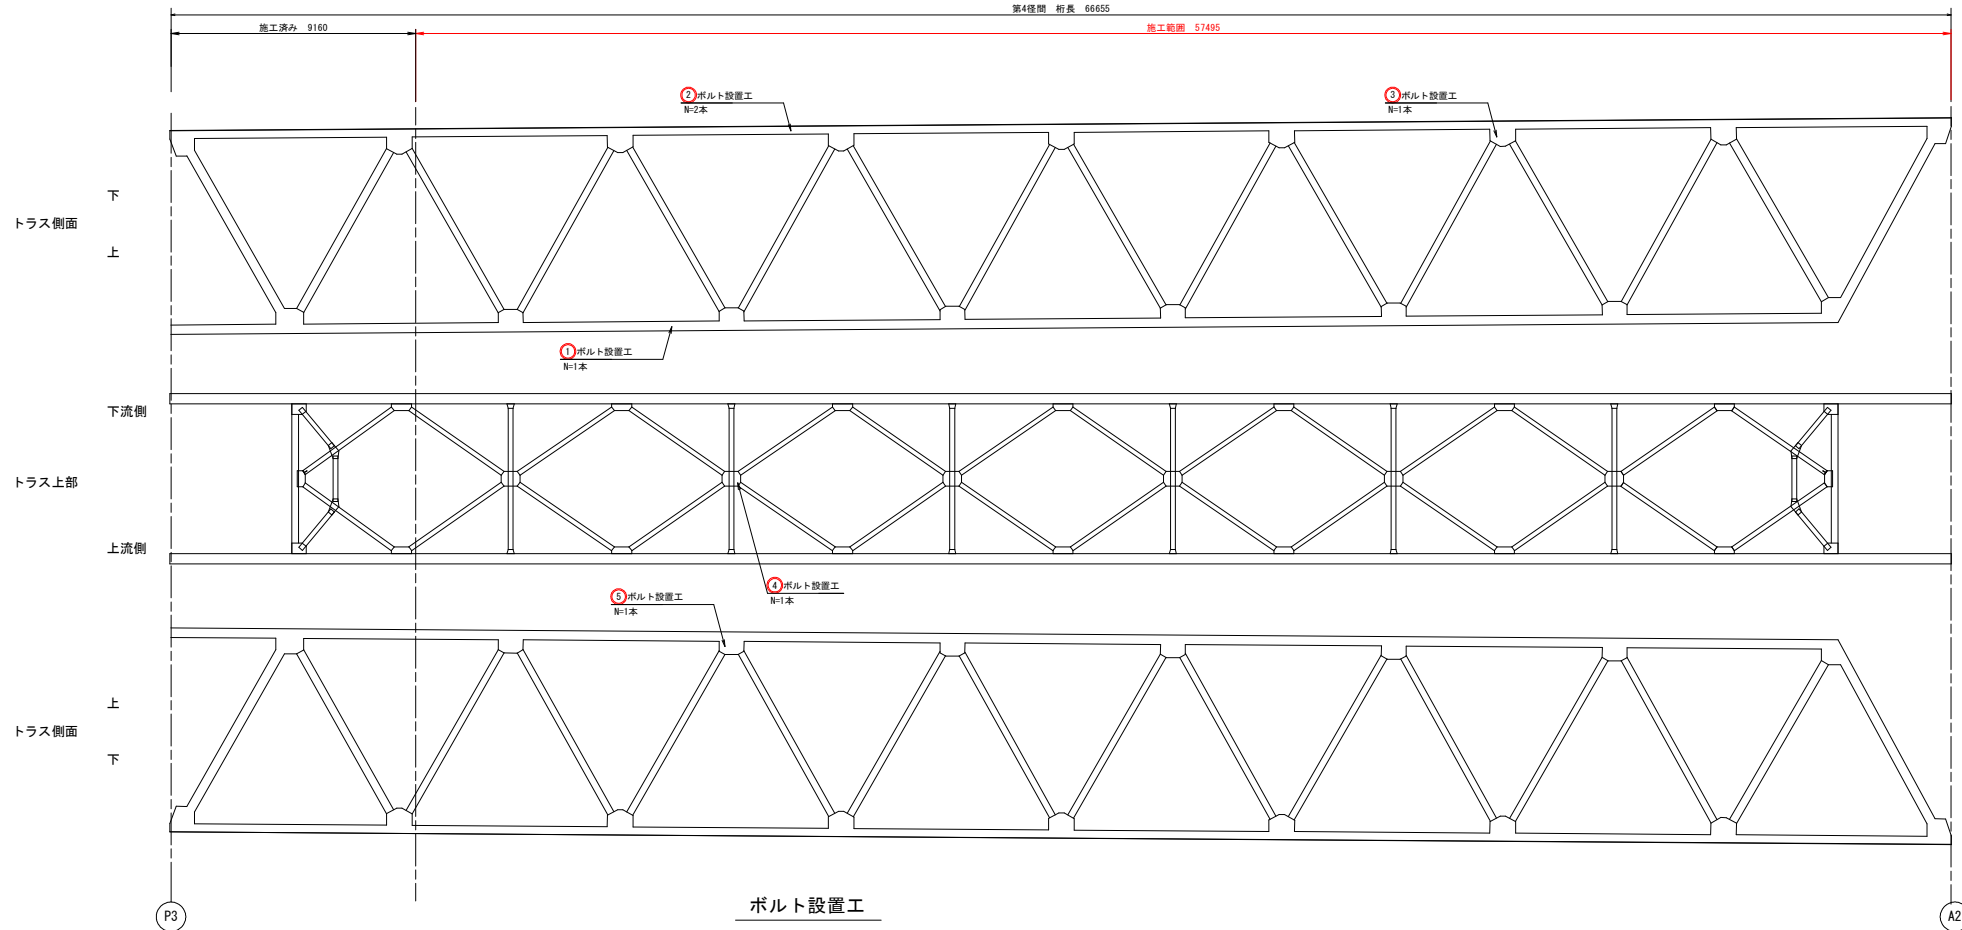


ボルト設置工

ボルト欠落概念図 S=1:50

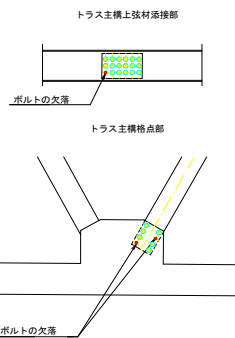

ボルト設置図 S=1:20

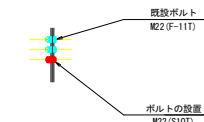

注記) ボルト設置にあたっては、必要長調査を行い取り付け部調整の上設置のこと。

凡例

番号	補修内容
○	ボルト設置工

注記) ボルト設置にあたっては、必要長調査を行い取り付け部調整の上設置のこと。

四万十市

工事番号	令和6年度 道メンチ 第1-2-1号 市道口屋内宇和島線（口屋内大橋）橋梁修繕工事（補修）	縮尺	1:100
図面名称	口屋内大橋 補修図(その3)	図面番号	4
路線名	市道口屋内宇和島線	図面番号	8
工事箇所	四万十市 西土佐口屋内 地内	会社名	
設計種別	実施設計図		
事務所名	四万十市 西土佐総合支所		


口屋内大橋 補修図（その4）

（第4径間 桁下面）

（水切り設置工）



平面図（4径間） S=1:100

桁下面

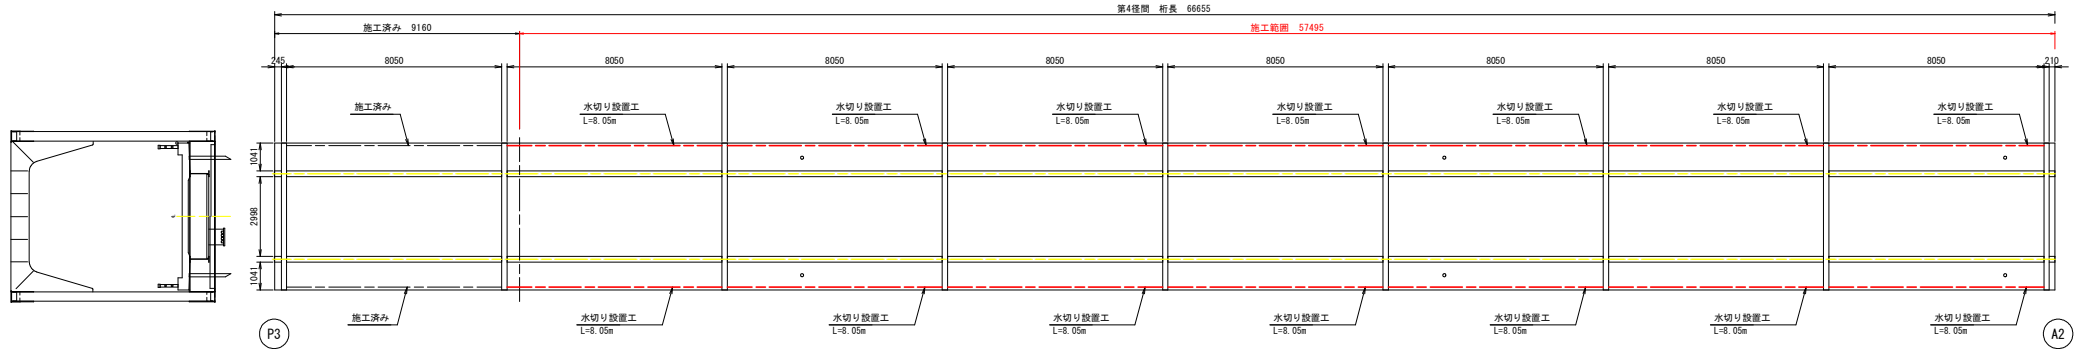

上部工断面図 S=1:50

水切り設置工 S=1:4

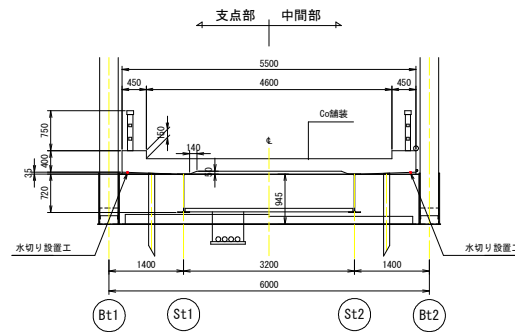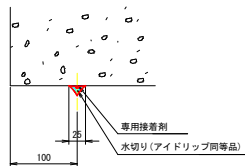

注1) 施工に先立ち現地調査を行い、取囲との整合性を確認すること。
注2) 施工前に埋設物の有無について関係機関に確認を取ること。
注3) 施工の際には落着物に十分注意すること。

四 万 十 市				
工事番号	令和6年度 道メンチ 第1-2-1号 市道口屋内宇和島線（口屋内大橋）橋梁修繕工事（機建）			
図面名称	口屋内大橋 補修図（その4）	縮尺	図示	
路 線 名	市道口屋内宇和島線			
工事箇所	四万十市 西土佐口屋内 地内			
設計種別	実施設計図	図面 番号	5	
事務所名	四万十市 西土佐総合支所		8	
会社名				

口屋内大橋 補修図（その5）



S=1:100

（第4径間 桁下面）

（ひび割れ補修工）

平面図（4径間） S=1:100

桁下面

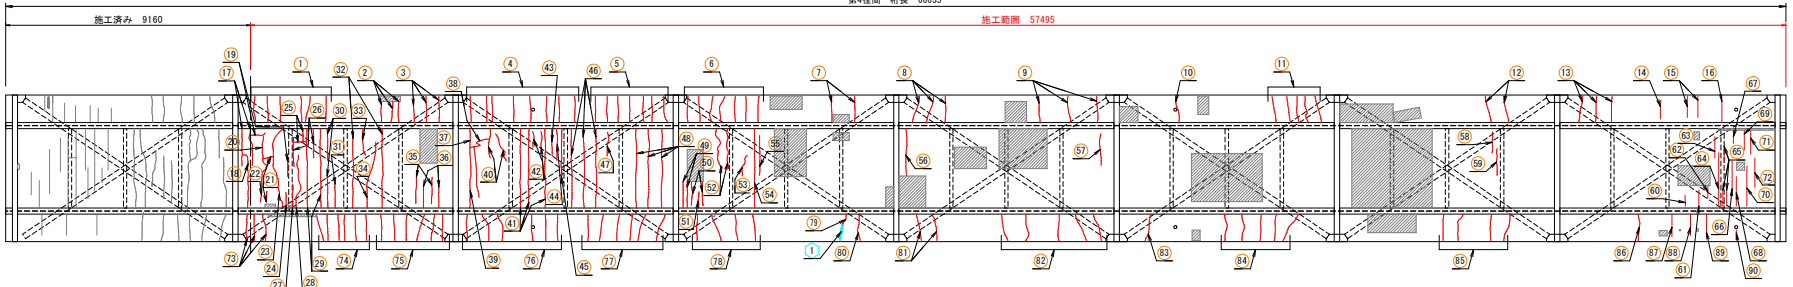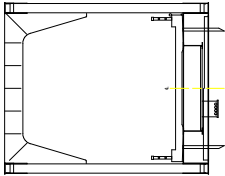

P3



A2

ひび割れ補修工詳細図

低圧注入工法


低圧注入工法 施工フロー

（ひび割れ幅0.2mm以上1.0mm未満）

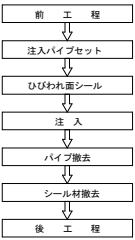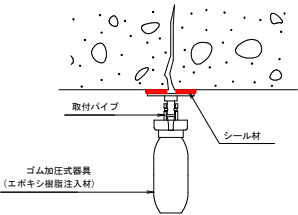

Uカット充填工法

（ひび割れ幅1.0mm以上5.0mm以下、遊離石灰を伴うひび割れ）

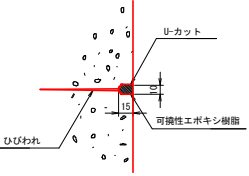

数量表

上部工（第4径間）桁下面

【補修方法：ひび割れ注入工法】

番号	幅 (mm)	長さ (m)	箇所	備考
①	0.20	1.00	6	
②	0.20	0.80	3	
③	0.20	1.00	3	
④	0.20	1.00	8	
⑤	0.20	1.00	7	
⑥	0.20	1.00	7	
⑦	0.20	1.00	2	
⑧	0.20	1.00	3	
⑨	0.20	1.00	3	
⑩	0.20	1.00	1	
⑪	0.20	1.00	5	
⑫	0.20	1.00	2	
⑬	0.20	1.00	3	
⑭	0.20	0.70	1	
⑮	0.20	0.80	2	
⑯	0.25	0.80	1	
⑰	0.20	1.40	2	
⑱	0.20	2.00	1	
⑲	0.20	0.60	2	
⑳	0.20	1.10	1	
㉑	0.20	0.40	2	
㉒	0.20	1.70	1	
㉓	0.20	3.00	1	
㉔	0.20	0.50	1	
㉕	0.20	0.50	2	
㉖	0.20	1.10	2	
㉗	0.20	0.90	1	
㉘	0.20	2.00	1	
㉙	0.20	3.00	2	
㉚	0.20	1.20	2	

番号	幅 (mm)	長さ (m)	箇所	備考
㉛	0.20	1.00	1	
㉜	0.20	3.00	2	
㉝	0.20	1.00	1	
㉞	0.20	2.50	1	
㉟	0.20	1.00	2	
㊱	0.20	0.80	2	
㊲	0.20	3.00	1	
㊳	0.20	0.80	1	
㊴	0.20	1.90	1	
㊵	0.20	1.10	2	
㊶	0.20	3.00	3	
㊷	0.20	0.60	2	
㊸	0.20	1.00	1	
㊹	0.20	1.20	1	
㊺	0.20	1.80	1	
㊻	0.20	3.00	3	
㊼	0.20	0.90	1	
㊽	0.20	3.00	3	
㊾	0.20	1.00	2	
㊿	0.20	0.90	2	
1	0.20	0.60	1	
2	0.20	1.50	2	
3	0.20	0.80	1	
4	0.20	3.00	1	
5	0.20	3.00	1	
6	0.20	1.80	1	
7	0.20	1.80	1	
8	0.20	1.20	1	
9	0.20	0.80	1	
10	0.20	1.00	1	
11	0.20	0.85	1	
12	0.20	0.80	1	
13	0.20	1.00	1	
14	0.20	0.85	1	
15	0.20	0.80	1	
16	0.20	0.40	1	

番号	幅 (mm)	長さ (m)	箇所	備考
17	0.20	0.60	1	
18	0.20	0.45	1	
19	0.20	0.80	1	
20	0.20	2.00	1	
21	0.20	0.60	3	
22	0.20	1.05	1	
23	0.20	0.50	1	
24	0.20	1.10	1	
25	0.20	0.75	1	
26	0.20	1.50	1	
27	0.20	0.90	1	
28	0.20	1.10	1	
29	0.20	1.00	3	
30	0.20	1.00	6	
31	0.20	1.00	6	
32	0.20	1.00	6	
33	0.20	1.00	6	
34	0.20	1.00	4	
35	0.20	0.40	1	
36	0.20	1.00	1	
37	0.35	0.85	1	
38	0.20	0.80	1	
39	0.20	0.85	1	
40	0.20	0.40	1	

合計 222.25 m

【補修方法：Uカット充填工法】

番号	幅 (mm)	長さ (m)	箇所	備考
1	—	0.60	1	
合計		0.60 m		

凡例

番号	表示	補修内容
○	ひび割れ補修工（低圧注入工法）	
□	ひび割れ補修工（Uカット充填工法）	

注1) 施工に先立ち現地調査を行い、図面との整合性を確認すること。
注2) 施工前に建設物の有無について関係機関に確認を取る。こと。
注3) 施工の際には添着物に十分注意すること。

四万十市

工事番号	令和6年度 道メンチ 第1-2-1号 市道口屋内宇和島線（口屋内大橋）橋梁修繕工事（継続）		
図面名称	口屋内大橋 補修図（その5）	縮尺	1:100
路 線 名	市道口屋内宇和島線		
工事箇所	四万十市 西土佐口屋内 地内		
設計種別	実施設計図	図面 番号	6
事務所名	四万十市 西土佐総合支所		8
会社名			

口屋内大橋 補修図（その6）


S=1:100

（第4径間 桁下面）


（断面修復工）

平面図（4径間） S=1:100

桁下面

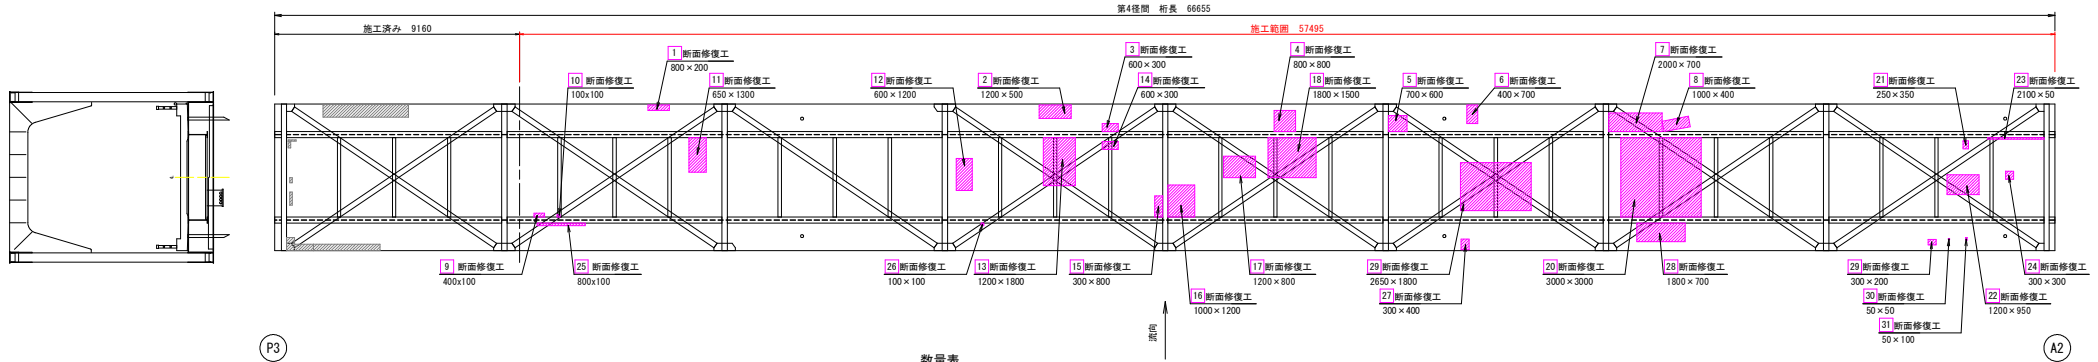

断面修復工詳細図

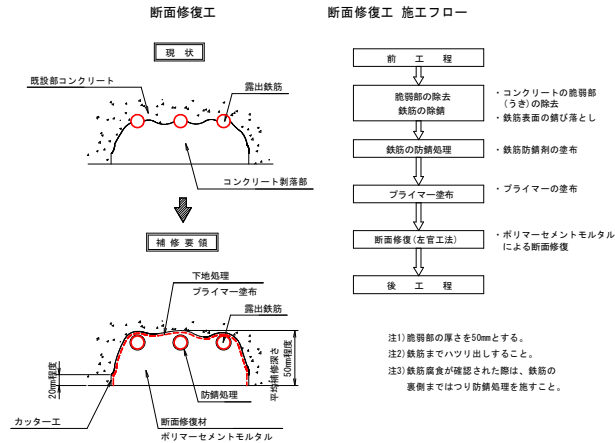

数量表

上部工（第4径間）桁下面
【補修方法：断面修復工】

番号	寸法(1箇所あたり)(m)				箇所	面積 (㎡)	体積 (㎥)	備 考	
1	0.80	X	0.20	X	0.050	1	0.160	0.0080	
2	1.20	X	0.50	X	0.050	1	0.600	0.0300	
3	0.60	X	0.30	X	0.050	1	0.180	0.0090	
4	0.80	X	0.80	X	0.050	1	0.640	0.0320	
5	0.70	X	0.60	X	0.050	1	0.420	0.0210	
6	0.40	X	0.70	X	0.050	1	0.280	0.0140	
7	2.00	X	0.70	X	0.050	1	1.400	0.0700	
8	1.00	X	0.40	X	0.050	1	0.400	0.0200	
9	0.40	X	0.10	X	0.050	1	0.040	0.0020	
10	0.10	X	0.10	X	0.050	1	0.010	0.0005	
11	0.65	X	1.30	X	0.050	1	0.845	0.0423	
12	0.60	X	1.20	X	0.050	1	0.720	0.0360	
13	1.20	X	1.80	X	0.050	1	2.160	0.1080	
14	0.60	X	0.30	X	0.050	1	0.180	0.0090	
15	0.30	X	0.80	X	0.050	1	0.240	0.0120	
16	1.00	X	1.20	X	0.050	1	1.200	0.0600	
17	1.20	X	0.80	X	0.050	1	0.960	0.0480	
18	1.80	X	1.50	X	0.050	1	2.700	0.1350	
19	2.65	X	1.80	X	0.050	1	4.770	0.2385	
20	3.00	X	3.00	X	0.050	1	9.000	0.4500	
21	0.25	X	0.35	X	0.050	1	0.088	0.0044	
22	1.20	X	0.95	X	0.050	1	1.140	0.0570	
23	2.10	X	0.05	X	0.050	1	0.105	0.0053	
24	0.30	X	0.30	X	0.050	1	0.090	0.0045	
25	0.80	X	0.10	X	0.050	1	0.080	0.0040	
26	0.10	X	0.10	X	0.050	1	0.010	0.0005	
27	0.30	X	0.40	X	0.050	1	0.120	0.0060	
28	1.80	X	0.70	X	0.050	1	1.260	0.0630	
29	0.30	X	0.20	X	0.050	1	0.060	0.0030	
30	0.05	X	0.05	X	0.050	1	0.003	0.0002	
31	0.05	X	0.10	X	0.050	1	0.005	0.0003	
合 計							29.866	1.494	

凡例

番号	表示	補修内容
□	断面修復工（左官工法）	

四万十市


工事番号	令和6年度 道メンチ 第1-2-1号 市道口屋内宇和島線（口屋内大橋）橋梁修繕工事（継続）		
図面名称	口屋内大橋 補修図（その6）	縮尺	1:100
路線名	市道口屋内宇和島線		
工事箇所	四万十市 西土佐口屋内 地内		
設計種別	実施設計図	図面 番号	7
事務所名	四万十市 西土佐総合支所		8
会社名			

注1) 施工に先立ち現地調査を行い、図面との整合性を確認すること。
注2) 施工前に建設物の有無について関係機関に確認を取ること。
注3) 施工の際には落着物に十分注意すること。


口屋内大橋 仮設計画図(参考図)

(第4径間)


側面図 S=1:200

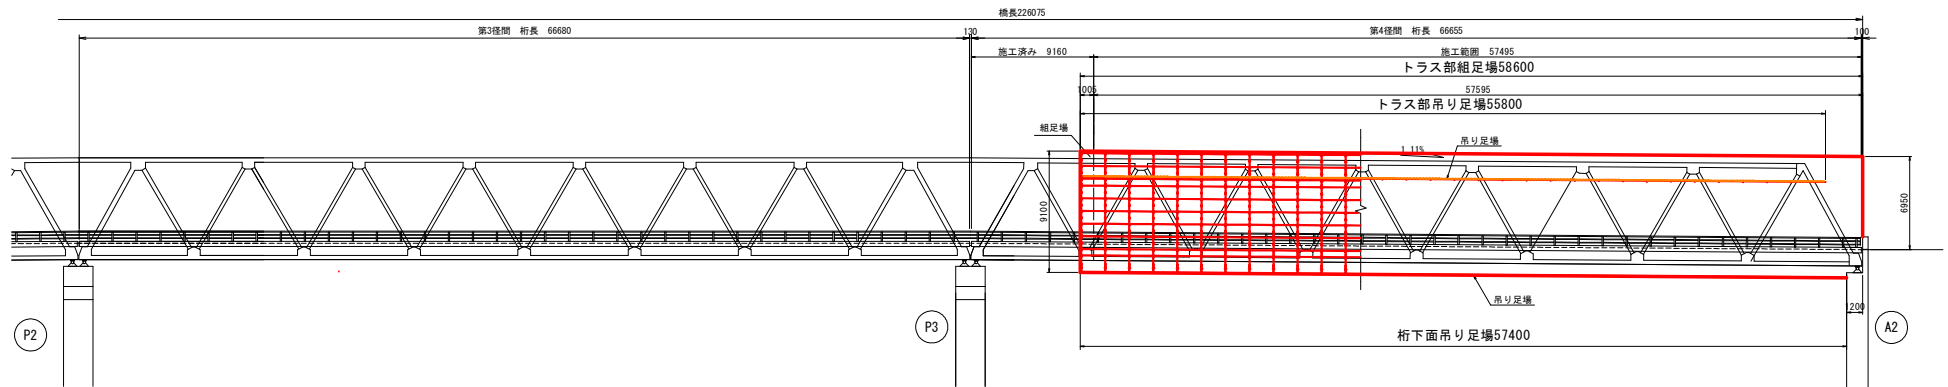

平面図 桁下面 S=1:200

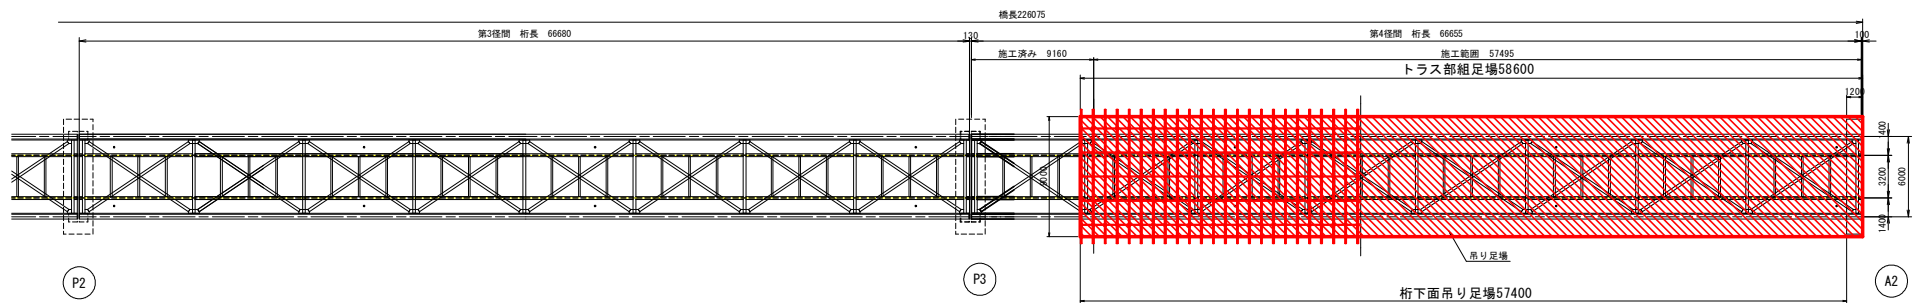

施工時足場参考図 S=1:100

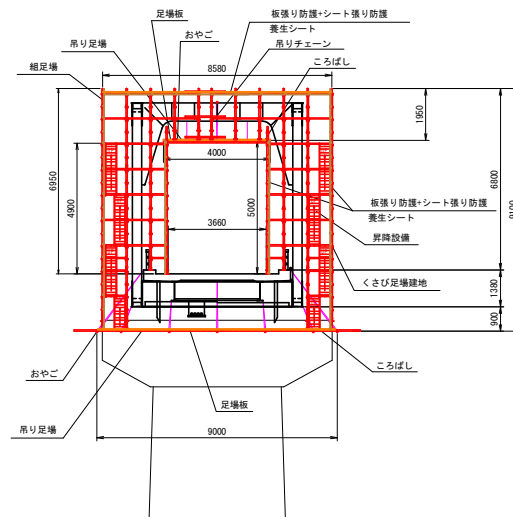

四万十市

工事番号	令和6年度 道メンテ 第1-2-1号 市道口屋内宇和島線 (口屋内大橋) 橋梁修繕工事 (補修)		
図面名称	口屋内大橋 仮設計画図(参考図)	縮尺	図示
路線名	市道口屋内宇和島線		
工事箇所	四万十市 西土佐口屋内 地内		
設計種別	実施設計図	図面 番号	
事務所名	四万十市 西土佐総合支所		8
会社名			8