



位置図

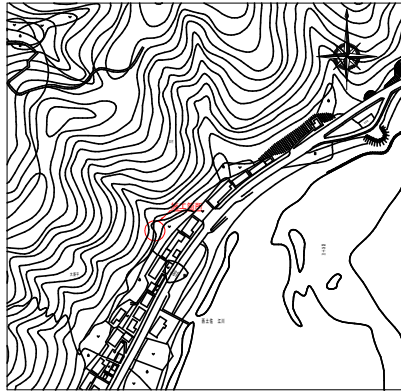


平面図

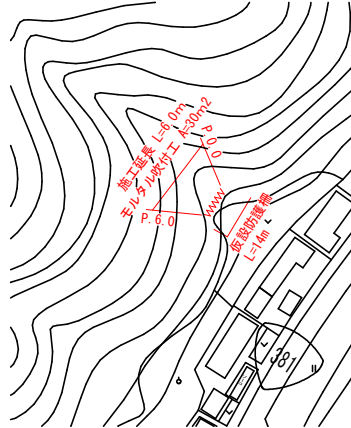

横断図

S=1:50

P.3.0
(L=6.0m)

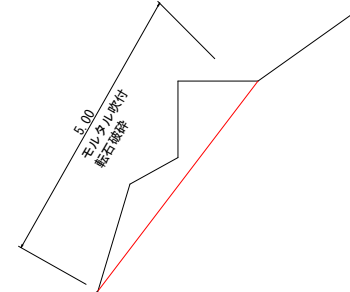

数量計算書

転石破砕 $V=0.06+0.86+0.15+2.52=3.59\approx 4.0\text{m}^3$
法面清掃 $A=5.0\times 6.0=30.0\text{m}^2$
モルタル吹付 $A=5.0\times 6.0=30.0\text{m}^2$
仮設防護柵 (H=2.0m) $L=14.0\text{m}$
支障木伐採 10本 (胸高直径20cm) 推定
枝葉 2.0t (推定)
根株 2.0t (推定)
伐採木運搬 4t車 (4台)
交通誘導員 N=10人

仮設防護柵
H=2m L=14m


H=5.0m 30°

四 万 十 市

工 事 名	令和7年度 雇予 第4-9号 がけくずれ住家防災対策工事 (東宅)			
図面名称	横断図	平面図	縮尺	図示
路線河川名				
工事場所	四万十市 西土佐江川			
設計種別	実施設計図			
事務所名	四万十市 産業建設課	図 面 番 号	1	
会社名			3	


展開図

S=1 : 50

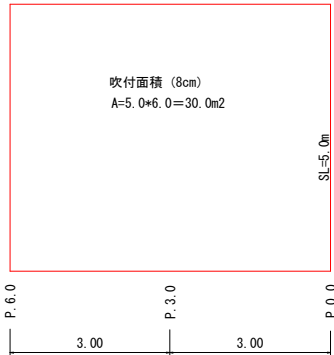

転石破碎


S=1 : 20

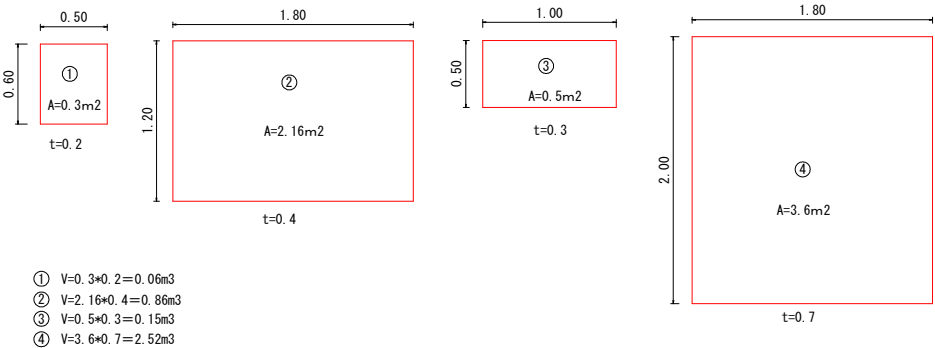

四 万 十 市				
工 事 名	令和7年度 庶予 第4-9号 がけくずれ住家防災対策工事 (東宅)			
図面名称	横断面	平面図	縮尺	図示
路線河川名				
工事場所	四万十市 西土佐江川			
設計種別	実施設計図			
事務所名	四万十市 産業建設課	図 面 番 号	2	
会社名			3	


仮設防護柵工詳細図

参考図

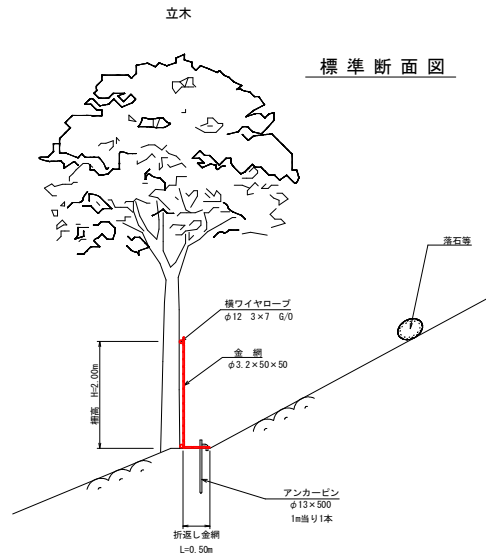

仮設防護柵工数量表 H=2.00m L=10.00m当り

名 称	規 格	数 量	単 位	重 量	備 考
金網 (Z-GS3)	φ3.2×50×50	28.75	m2	86.25kg	(数量) (2.0×0.5)×10.0×1.15(ロス率=15%) (重量) 28.75×3.00kg/m2
ワイヤロープ	φ12 3×7 G/O	40.00	m	19.40kg	(数量) 20.0×2本 (重量) 40.00×0.485kg/m2
巻付グリップ (R型)	φ12用 L=975	4.00	本		(数量) 2.0本×2箇所
結合コイル	φ3.2×50×300	50.00	個		(数量) (10.0×3箇所)+(10.0×1箇所)+(2.5×2箇所×2箇所)
十手型アンカーピン	φ13×500	10.00	本		(数量) 10.0×1本

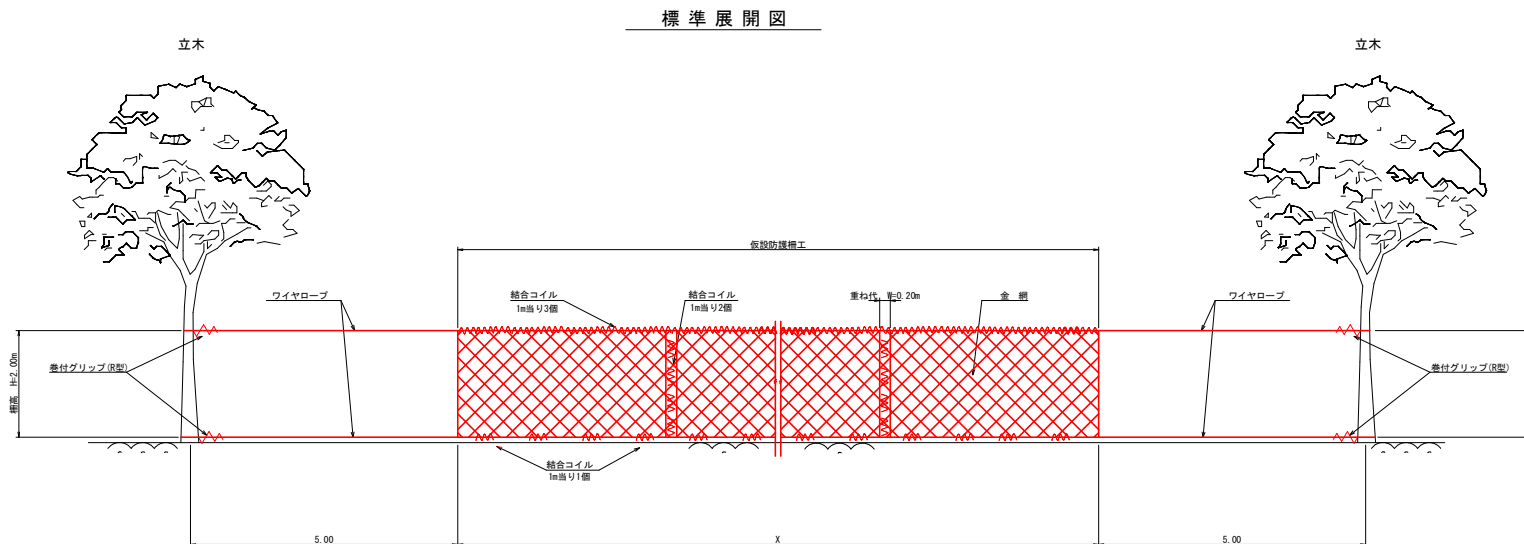

(参考図面)

四 万 十 市				
工 事 名	令和7年度 座予 第4-9号 がけくずれ住家防災対策工事 (東宅)			
図面名称	横断面図	平面図	縮尺	図示
路線河川名				
工事場所	四万十市 西土佐江川			
設計種別	実施設計図			
事務所名	四万十市 産業建設課	図 面	3	
会社名		番 号	3	