


# 平面図 S=1:200

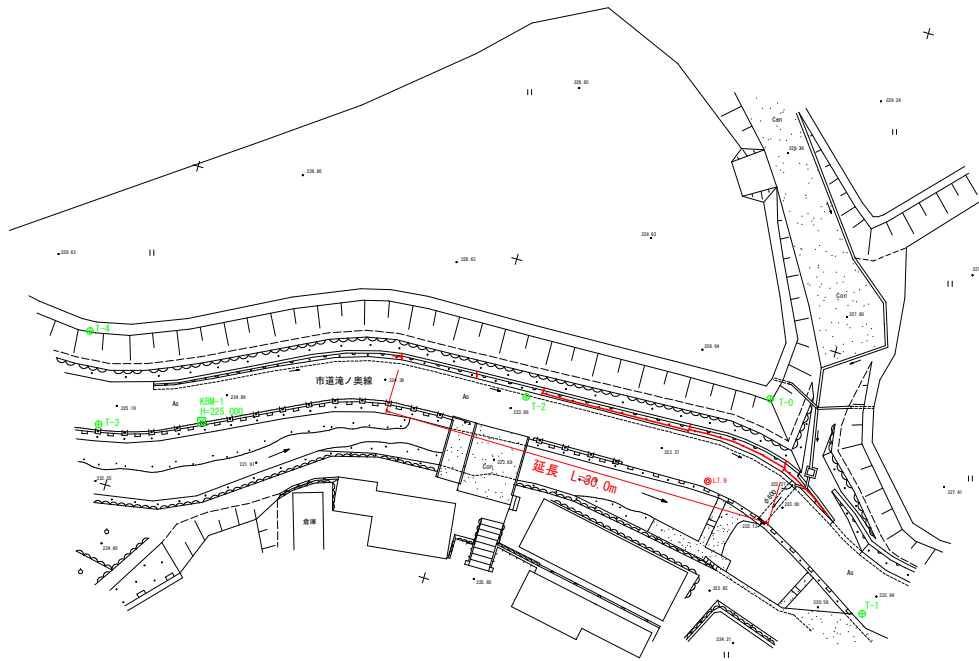

| 点名    | X座標       | Y座標        |
|-------|-----------|------------|
| T-0   | 27778.724 | -66170.764 |
| T-1   | 27767.554 | -66193.354 |
| T-2   | 27796.422 | -66184.762 |
| T-3   | 27826.755 | -66195.755 |
| T-4   | 27829.348 | -66189.191 |
| KBM-1 | 27819.357 | -66193.378 |



調査凡例

| 記号    | 内容    |
|-------|-------|
| ▲     | 変位箇所  |
| ◎ T-2 | 基準点   |
| ⊠     | 標高基準点 |

| 工種                  | 単位 | 数量   |
|---------------------|----|------|
| 路線測量                |    |      |
| 路線測量                |    |      |
| 作業計画                | 業務 | 1.0  |
| 現地踏査                | km | 0.03 |
| 横断測量                | km | 0.03 |
| 設計業務                |    |      |
| 設計協議                |    |      |
| 打合せ                 | 業務 | 1.0  |
| 一般構造物設計             |    |      |
| 7カ所付き場所打ち<br>法柱詳細設計 | ヶ所 | 1.0  |

| 四万十市  |                               |          |        |
|-------|-------------------------------|----------|--------|
| 工事種別  | 令和7年度 単委西 第1号<br>市道滝ノ奥線測量設計業務 |          |        |
| 図面名称  | 平面図                           | 縮尺       | 1:200  |
| 路線河川名 | 市道滝ノ奥線                        |          |        |
| 工事箇所  | 高知県四万十市西土佐江川                  |          |        |
| 設計種別  | 実施設計                          |          |        |
| 事務所名  | 西土佐総合支所<br>産業建設課              | 図面<br>番号 | 1<br>1 |
| 会社名   |                               |          |        |