


調査箇所平面図

S=1:500

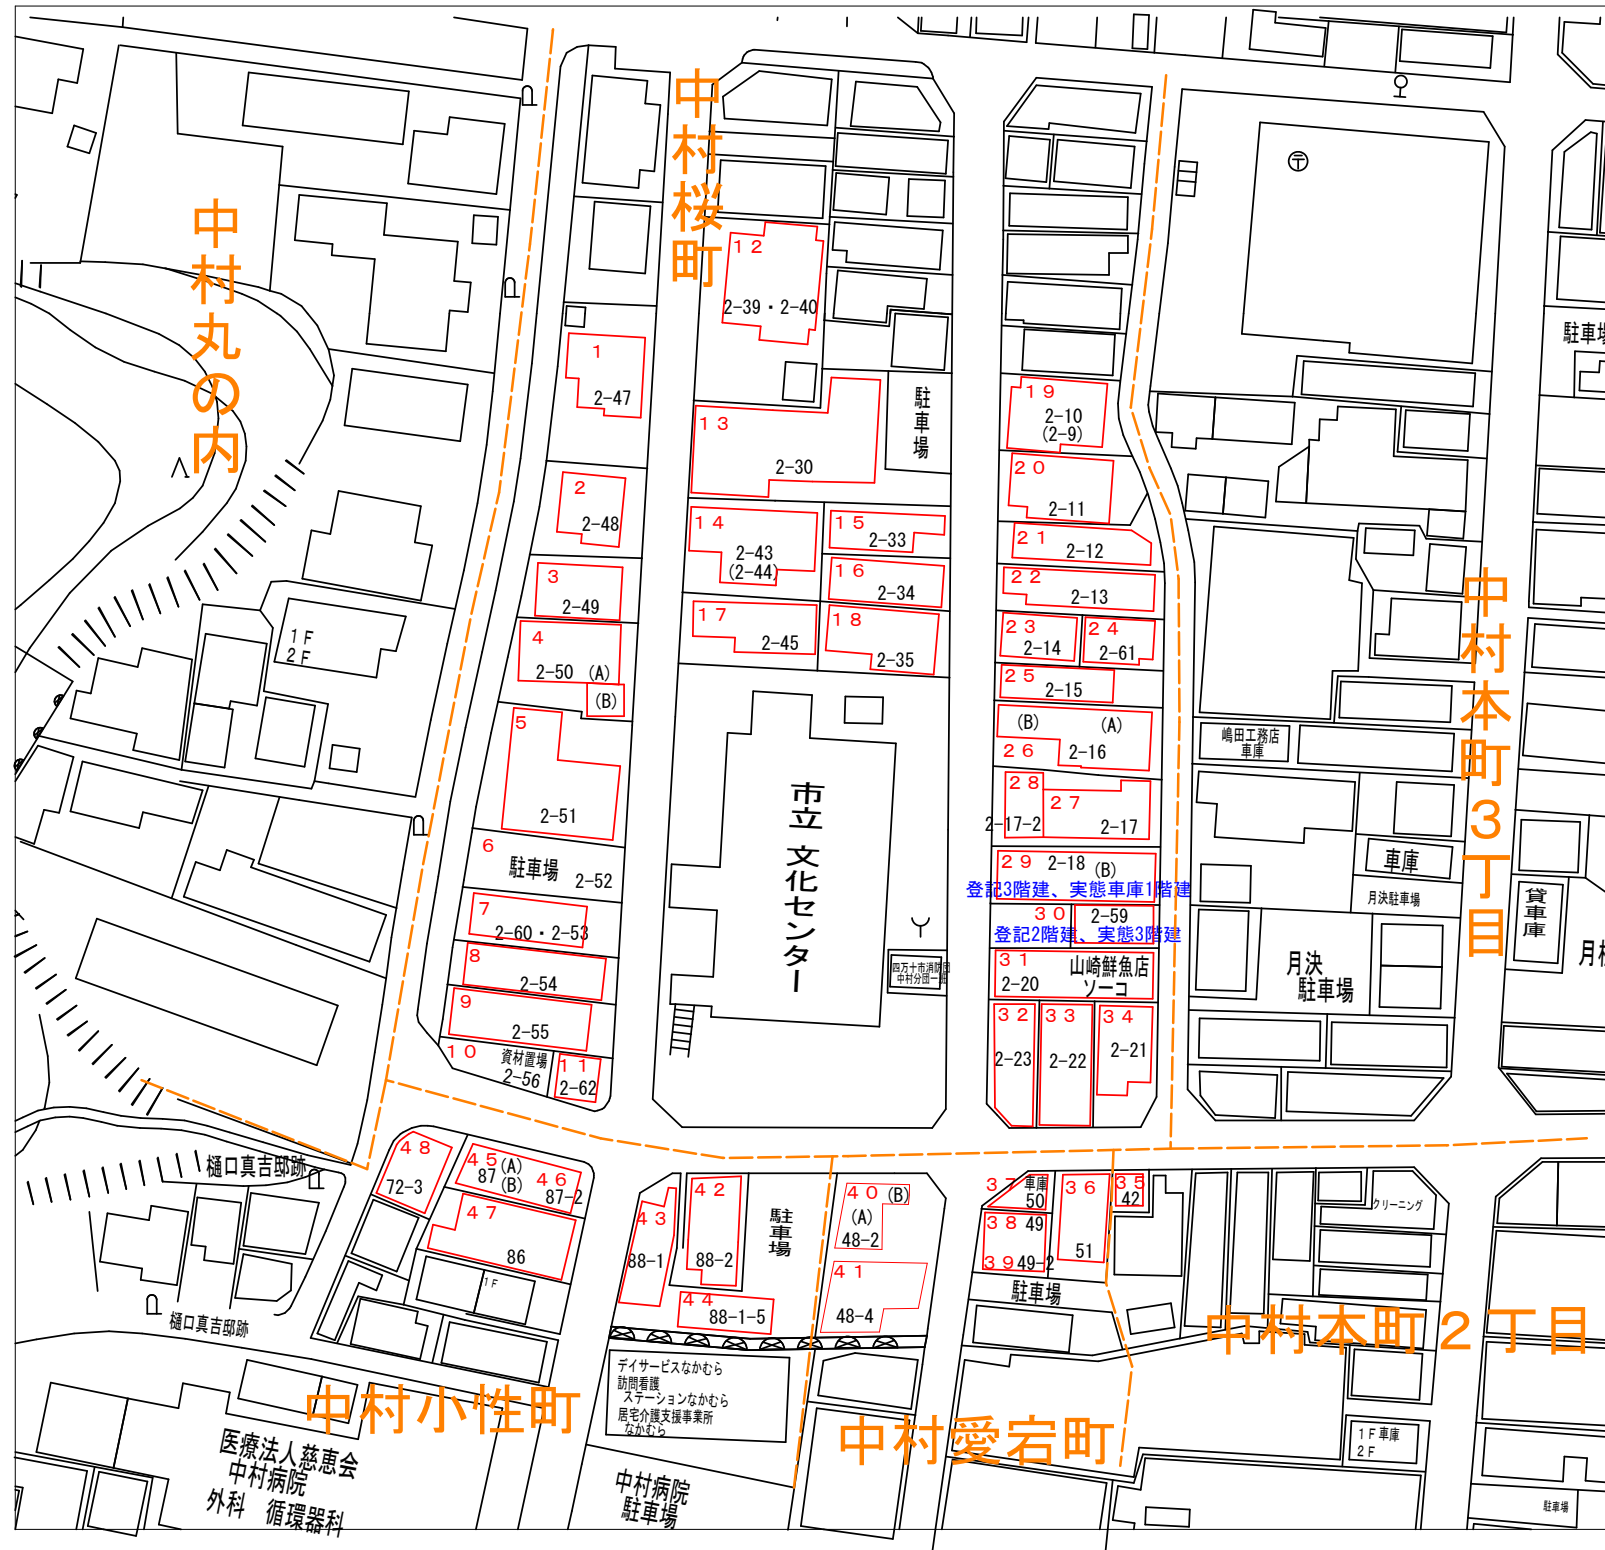

凡例

- (赤) 全角数字 . . . 調査番号
- (黒) 半角数字 . . . 家屋番号/所在

※業務着手時の既存資料収集の結果、および建物調査の結果を踏まえ、設計内容の照査を行い、調査職員へ報告すること。

四万十市			
業務名	令和8年度 生涯 第1号 旧文化センター解体工事 家屋等事前調査業務		
図面名称	調査箇所平面図	縮尺	1:500
路線名			
業務箇所	高知県四万十市中村桜町他 地内		
設計種別	実施設計	図面 番号	1 1
事務所名	四万十市		
会社名			