

(令和7年度)

施設の配置図

縮尺

1/1000

0 10 20 30 40

学校名

新下田小学校(旧下田中学校)

凡 例

建 物

⑦ 未とりこわし建物

⑧ 危険建物

⑨ 借用建物

⑩ 一時使用建物

建物以外の工作物

⑪ 自転車置場

⑫ 鉄棒

⑬ 吹抜けの廊下

⑭ 屋外運動場

⑮ へい等の囲障

⑯ 相撲場

⑰ 百葉箱


⑱ 防球ネット

⑲ 砂場


⑳ 鉄棒

方 位

N

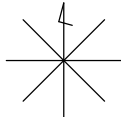

(北に矢印を付す)

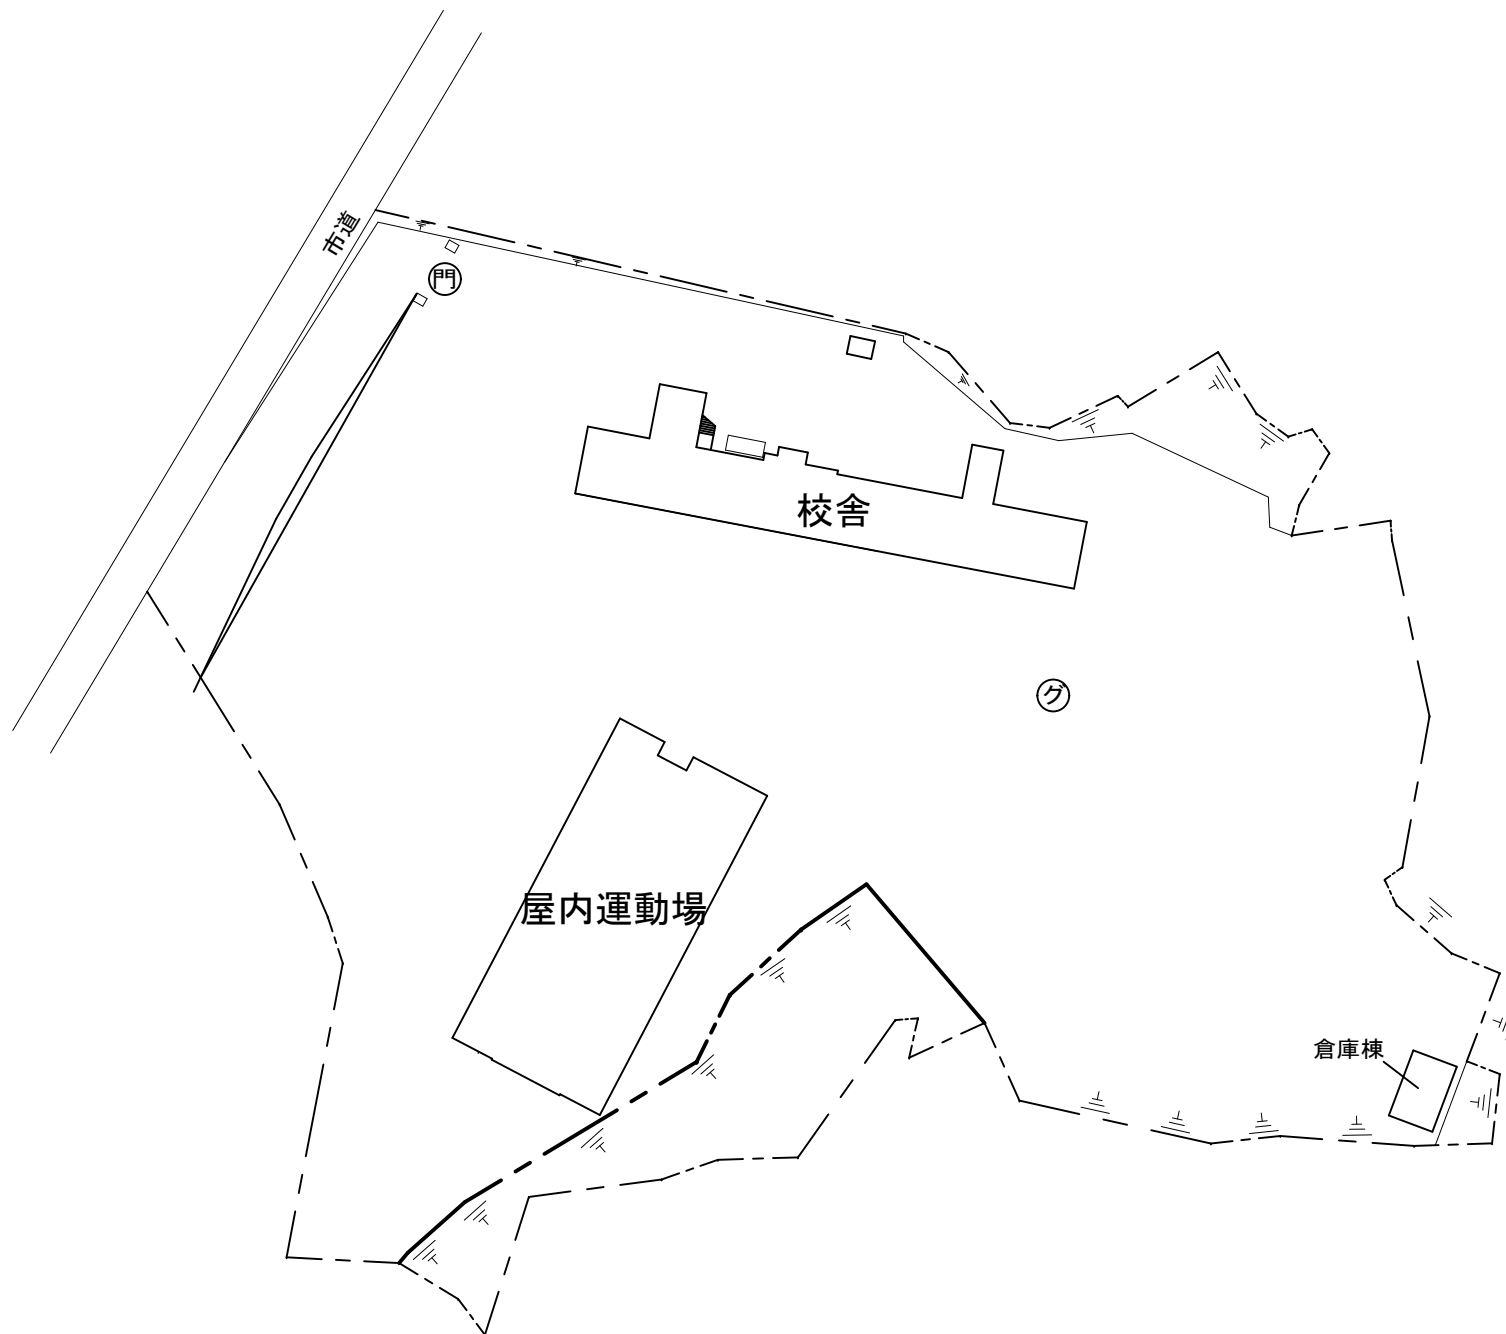


(令和7年度)

平面図




縮尺

1/500

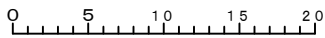

学校名


新下田小学校 (旧下田中学校)

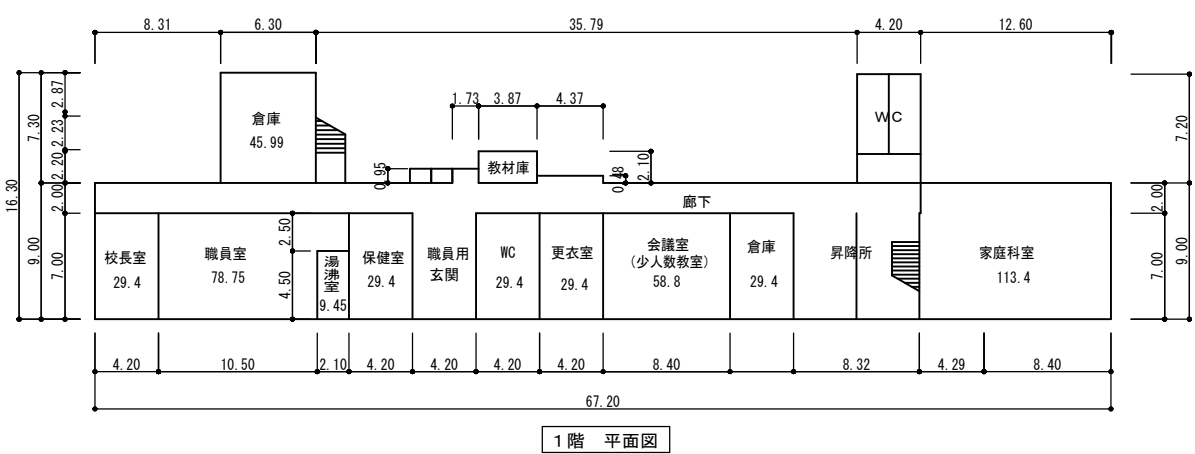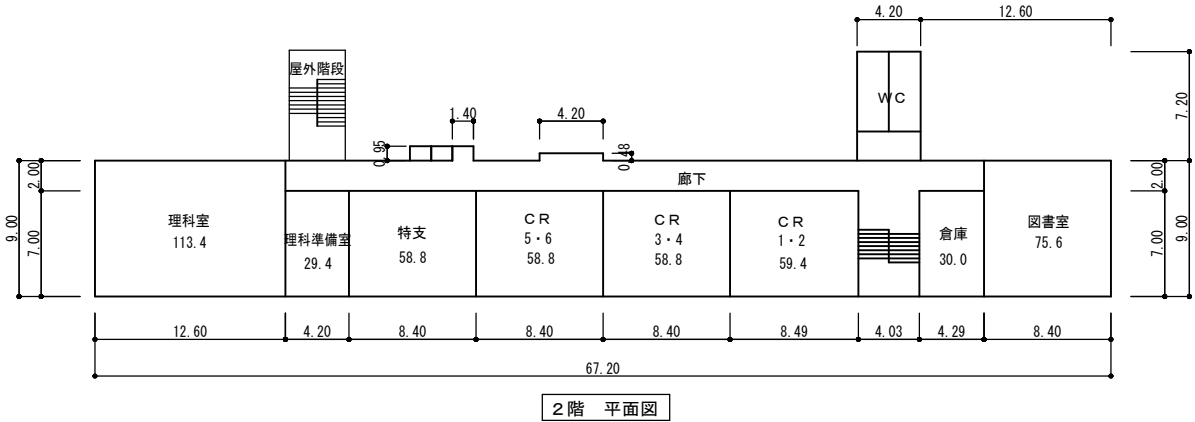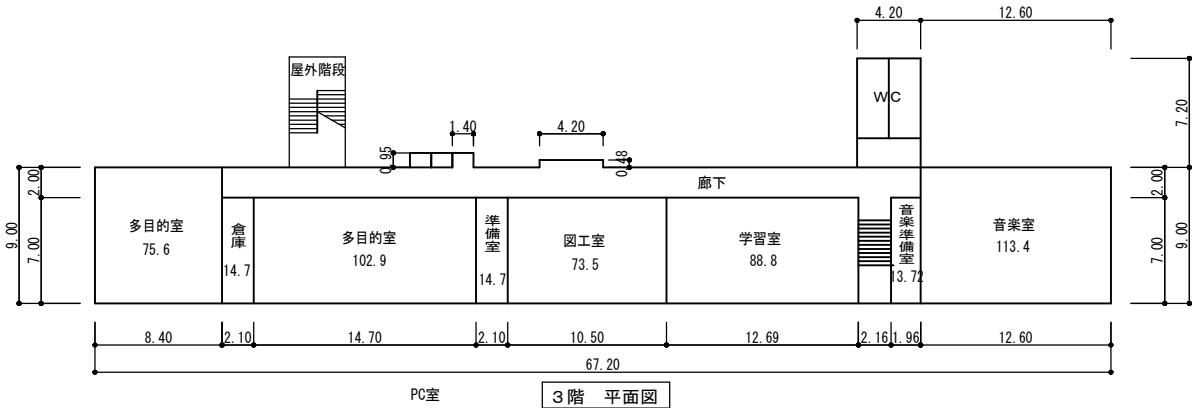


建物面積表 (㎡)

1 階	67.2×9.0	604.80	693.26
	6.38×7.3	46.35	
	4.2×7.2	30.24	
2 階	67.2×9.0	604.80	638.47
	4.2×7.2	30.24	
3 階	67.2×9.0	604.80	638.47
	4.2×7.2	30.24	
合計		1,970.20	

新下田小学校校舎

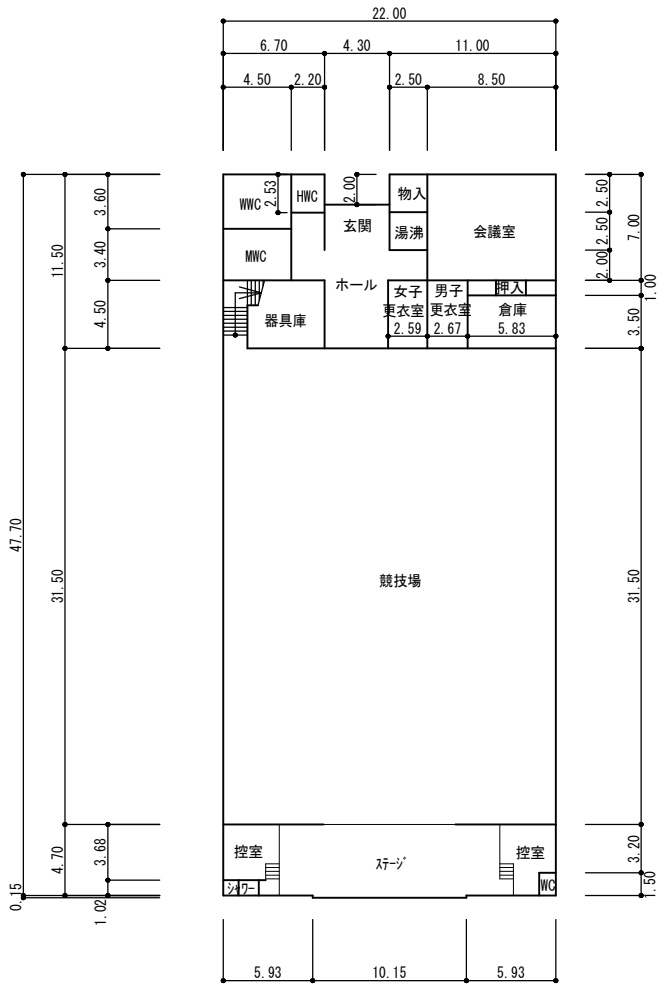

1階 平面図

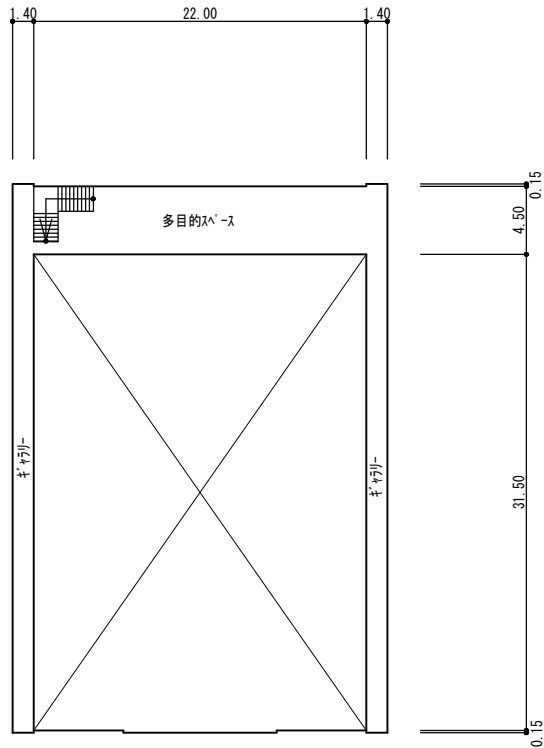

2階 平面図

建物面積表 (㎡)			
1 階	47.70×22.00	1,049.40	1,042.32
	10.15×0.15	1.52	
	4.30×-2.00	-8.60	
2 階	23.4×4.5	105.30	105.51
	1.4×0.15	0.21	
合計			1,147.83

屋内運動場