

(令和7年度)

平面図


縮尺

1/500


0 5 10 15 20

学校名


既存下田小学校

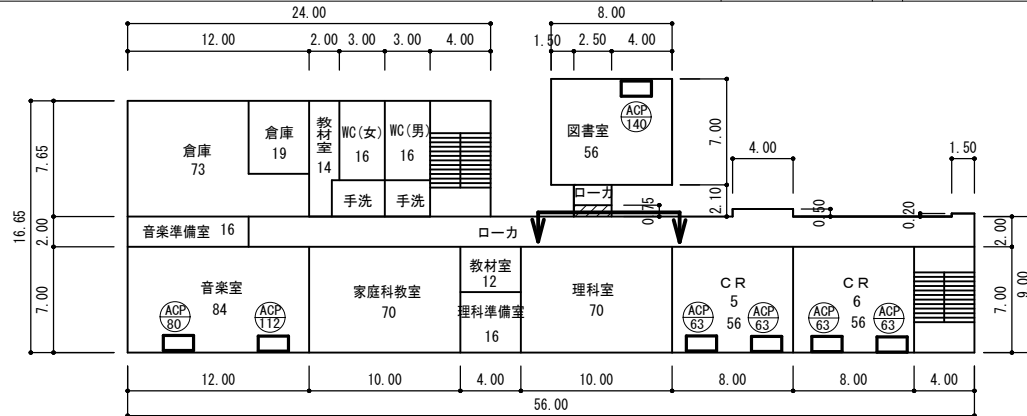

3階 平面図

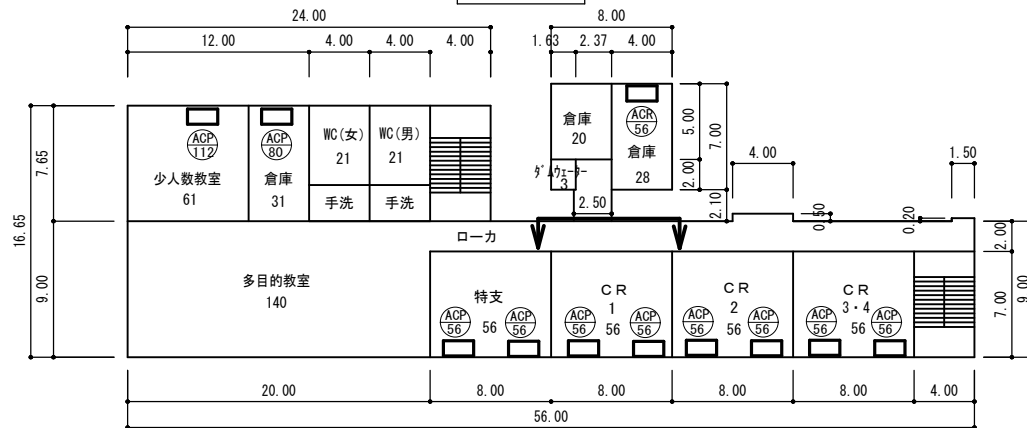

2階 平面図

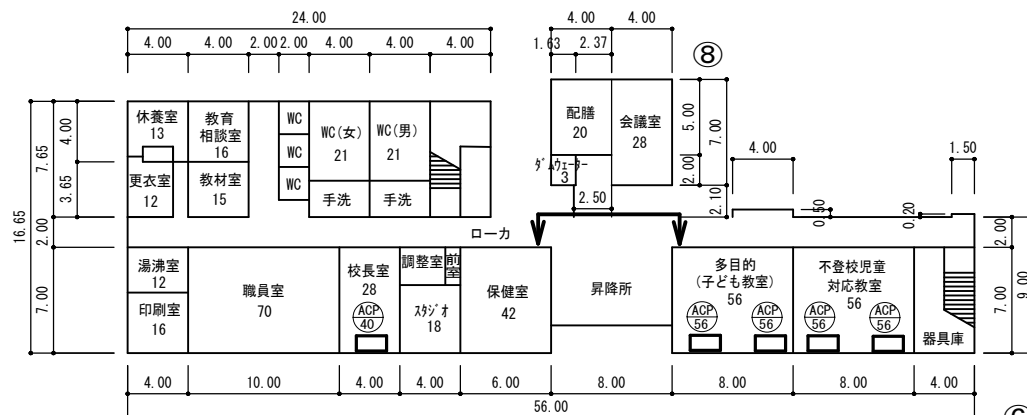

1階 平面図

冷暖房機器表					
記号	名称	仕様	電源	数量	備考
ACP 40	パッケージエアコン	PUZ-ERMP40KA11-BSG (三菱) 冷房能力: 3.6kW 暖房能力: 4.0kW 耐重塩害仕様 防振ゴム 緑石ブロッカ架台 転倒防止金具	3φ200V	1	校長室
ACP 56	天吊り型	RSRH56BCT (ダ'イキン) 冷房能力: 5.0kW 暖房能力: 5.6kW 耐重塩害仕様 防振ゴム 緑石ブロッカ架台 転倒防止金具	3φ200V	12	特支 CR 多目的 不登校
ACP 56	ルームエアコン	RA-1 S56VTEP-W (ダ'イキン) 冷房能力: 5.6kW 暖房能力: 6.7kW ブロッカ架台 転倒防止金具	単相200V	1	倉庫
ACP 63	パッケージエアコン	RSRH63BCT (ダ'イキン) 冷房能力: 5.6kW 暖房能力: 6.3kW 耐重塩害仕様 防振ゴム 緑石ブロッカ架台 転倒防止金具	3φ200V	4	CR
ACP 80		PUZ-ERMP80HA11-BSG (三菱) 冷房能力: 7.1kW 暖房能力: 8.0kW 耐重塩害仕様 防振ゴム 緑石ブロッカ架台 転倒防止金具	3φ200V	2	倉庫 音楽室
ACP 112		PUZ-ERMP112LA11-BSG (三菱) 冷房能力: 10.0kW 暖房能力: 11.2kW 耐重塩害仕様 防振ゴム 緑石ブロッカ架台 転倒防止金具	3φ200V	2	音楽室 少人数教室
ACP 140		PUZ-ERMP140LA11-BSG (三菱) 冷房能力: 12.5kW 暖房能力: 14.0kW 耐重塩害仕様 防振ゴム 緑石ブロッカ架台 転倒防止金具	3φ200V	1	図書室

下田小学校から新下田小学校（旧下田中学校）へ移設

既存下田小学校校舎

(令和7年度)

平面図


縮尺

1/500

0 5 10 15 20

学校名



新下田小学校(旧下田中学校)

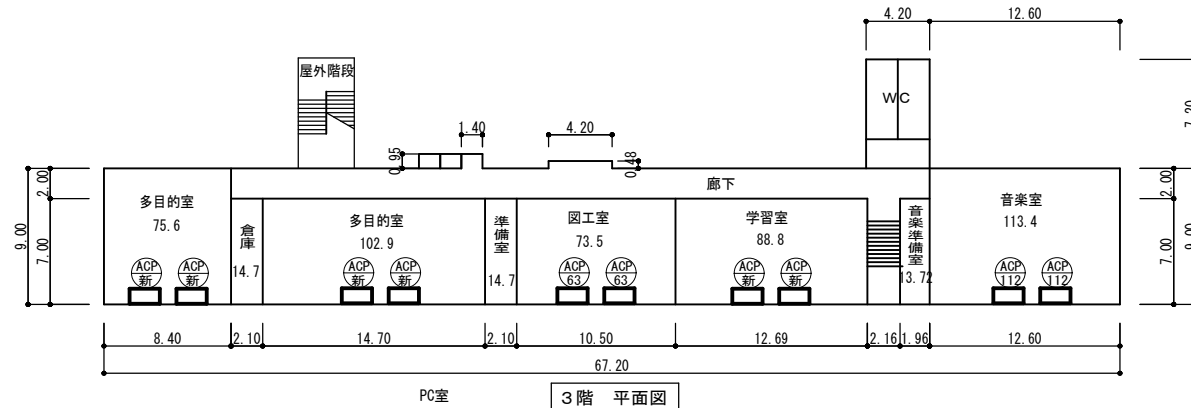

冷暖房機器表					
記号	名称	仕様	電源	数量	備考
ACP 40	パッケージエアコン	PUZ-ERMP40KA11-BSG (三菱) 冷房能力: 3.6kW 暖房能力: 4.0kW 耐重塩害仕様 防振ゴム 緑石ブロッカ架台 転倒防止金具	3φ200V	1	保健室
ACP 56	天吊り型	RSRH56BCT (ダキン) 冷房能力: 5.0kW 暖房能力: 5.6kW 耐重塩害仕様 防振ゴム 緑石ブロッカ架台 転倒防止金具	3φ200V	12	会議室 特支 CR 職員室 理科室
ACR 56	ルームエアコン 壁掛け型	RA-1 S56VTEP-W (ダキン) 冷房能力: 5.6kW 暖房能力: 6.7kW ブロッカ架台 転倒防止金具	単相200V	1	校長室
ACP 63	パッケージエアコン 天吊り型	RSRH63BCT (ダキン) 冷房能力: 5.6kW 暖房能力: 6.3kW 耐重塩害仕様 防振ゴム 緑石ブロッカ架台 転倒防止金具	3φ200V	4	家庭科室 職員室 図工室
ACP 80		PUZ-ERMP80HA11-BSG (三菱) 冷房能力: 7.1kW 暖房能力: 8.0kW 耐重塩害仕様 防振ゴム 緑石ブロッカ架台 転倒防止金具	3φ200V	2	家庭科室 理科室
ACP 112		PUZ-ERMP112LA11-BSG (三菱) 冷房能力: 10.0kW 暖房能力: 11.2kW 耐重塩害仕様 防振ゴム 緑石ブロッカ架台 転倒防止金具	3φ200V	2	音楽室
ACP 140		PUZ-ERMP140LA11-BSG (三菱) 冷房能力: 12.5kW 暖房能力: 14.0kW 耐重塩害仕様 防振ゴム 緑石ブロッカ架台 転倒防止金具	3φ200V	1	図書室

下田小学校から新下田小学校(旧下田中学校)
へ移設

ACP 新 については、新設エアコン

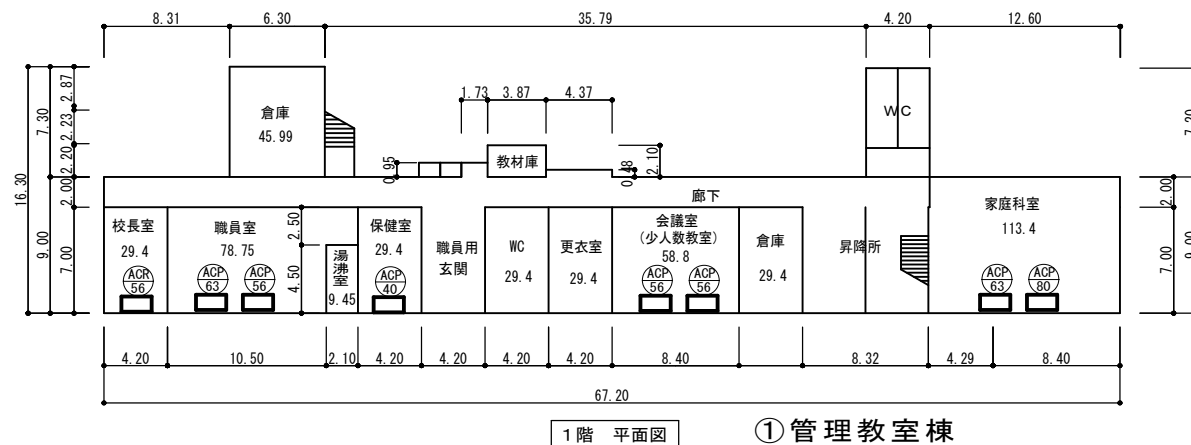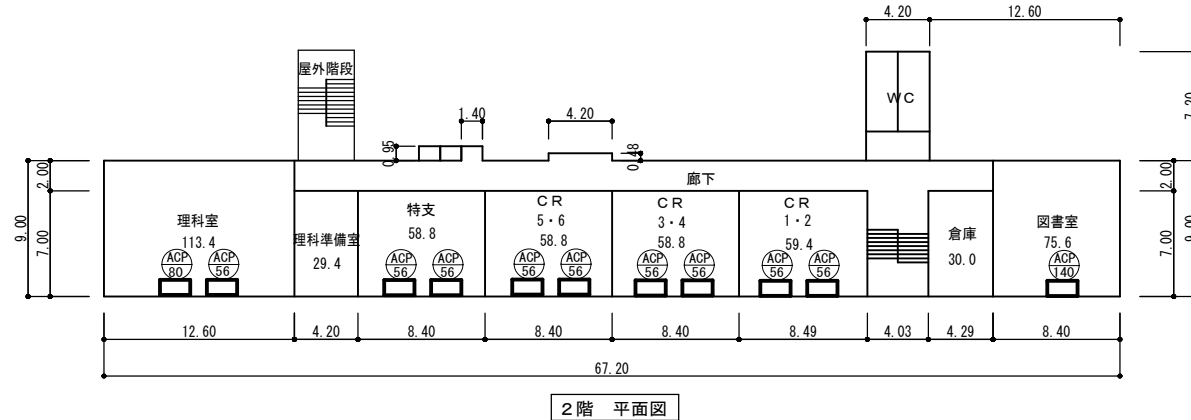

①管理教室棟

新下田小学校校舎