


市道桜町東町線 平面図

S=1:500

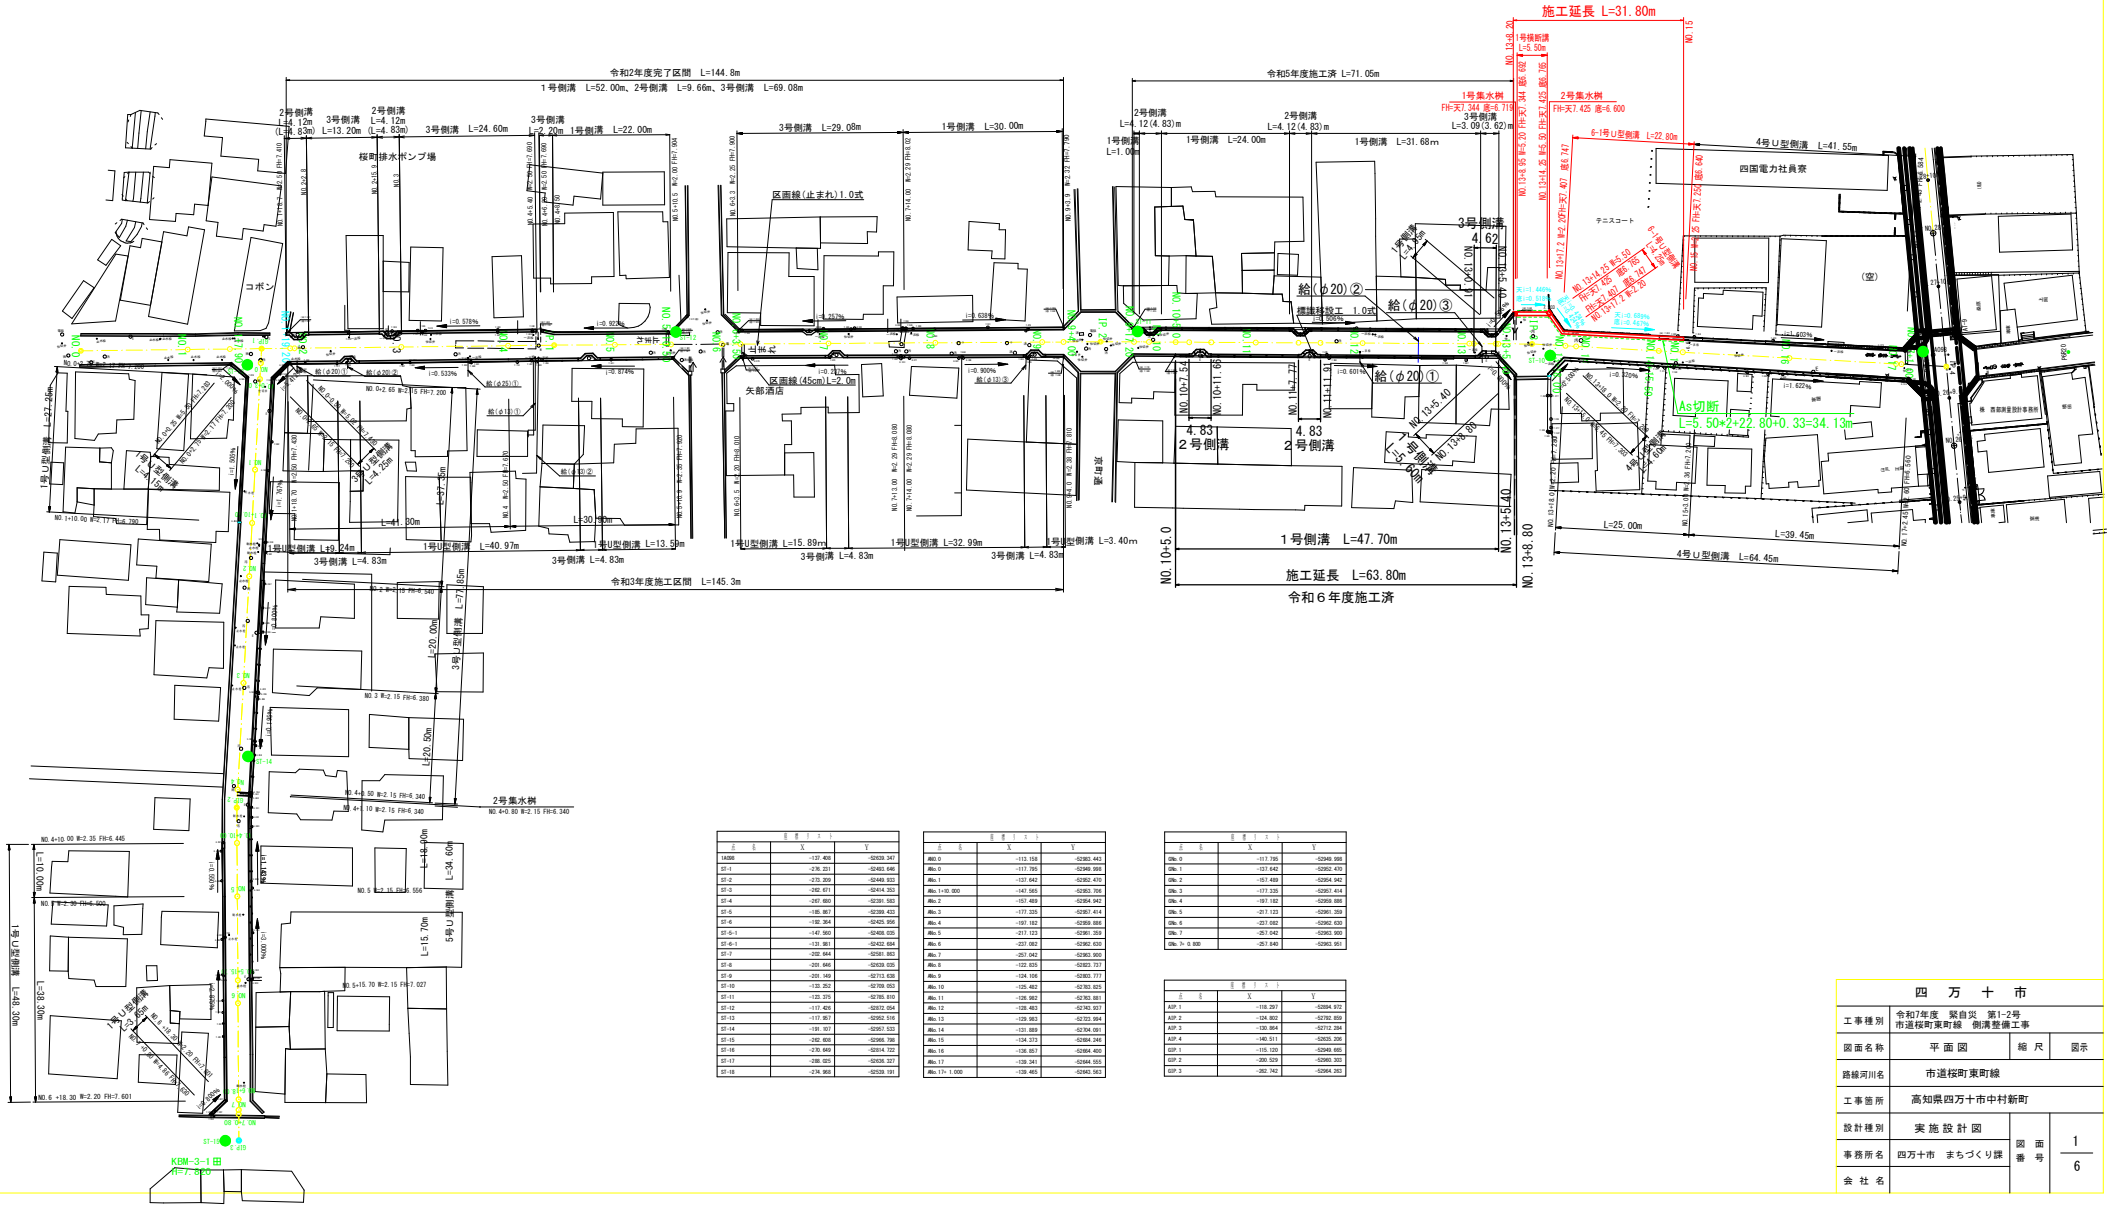

区画番号	X	Y
1496	137,458	-5293,341
SP1	136,223	-5243,898
SP2	132,259	-5149,353
SP3	125,871	-5144,253
SP4	127,607	-5231,353
SP5	126,263	-5238,453
SP6	122,264	-5245,256
SP5-1	147,369	-5248,259
SP5-2	132,861	-5242,264
SP7	122,444	-5241,853
SP8	121,444	-5239,259
SP9	121,444	-5237,259
SP10	117,262	-5238,253
SP11	122,275	-5238,859
SP12	117,463	-5232,253
SP13	117,861	-5260,278
SP14	131,367	-5267,353
SP15	132,861	-5266,256
SP16	130,444	-5244,272
SP17	128,261	-5238,257
SP18	134,263	-5233,253

区画番号	X	Y
860,0	113,184	-5280,443
860,1	113,725	-5286,258
860,2	113,464	-5284,453
860,3	141,665	-5280,708
860,4	137,469	-5284,452
860,5	117,263	-5281,454
860,6	137,272	-5281,259
860,7	137,262	-5282,256
860,8	127,042	-5280,509
860,9	122,275	-5283,277
860,10	124,444	-5283,713
860,11	125,442	-5283,253
860,12	126,262	-5278,857
860,13	126,262	-5278,253
860,14	129,563	-5235,544
860,15	131,869	-5234,467
860,16	134,272	-5266,256
860,17	136,267	-5264,445
860,18	136,261	-5264,453
860,19	136,261	-5264,453

区画番号	X	Y
860,0	113,785	-5284,588
860,1	121,642	-5282,470
860,2	121,469	-5284,452
860,3	113,326	-5287,414
860,4	121,122	-5288,269
860,5	121,122	-5289,268
860,6	121,642	-5285,428
860,7	121,642	-5285,260
860,8	121,442	-5285,253


区画番号	X	Y
860,0	118,267	-5284,452
860,1	124,862	-5278,858
860,2	129,864	-5272,264
860,3	146,511	-5268,266
860,4	115,128	-5268,468
860,5	120,529	-5268,267
860,6	120,742	-5268,262

四万十市			
工事種別	令和7年度 緊急災害復旧1-2号市道桜町東町線 側溝整備工事		
図面名称	平面図	縮尺	図示
路線河川名	市道桜町東町線		
工事箇所	高知県四万十市中村新町		
設計種別	実施設計図		
事務所名	四万十市 まちづくり課	図面番	1
会社名		番	6

四 万 十 市			
工事種別	令和7年度 築自由 第1-2号 市道桜町東町線 側溝整備工事		
図面名称	縦断面	縮尺	図示
路線河川名	市道桜町東町線		
工事箇所	高知県四万十市中村新町		
設計種別	実施設計図		図 番 号 2 6
事務所名	四万十市 まちづくり課		
会社名			


桜町東町線 縦断面図

V = 1 : 100
H = 1 : 500

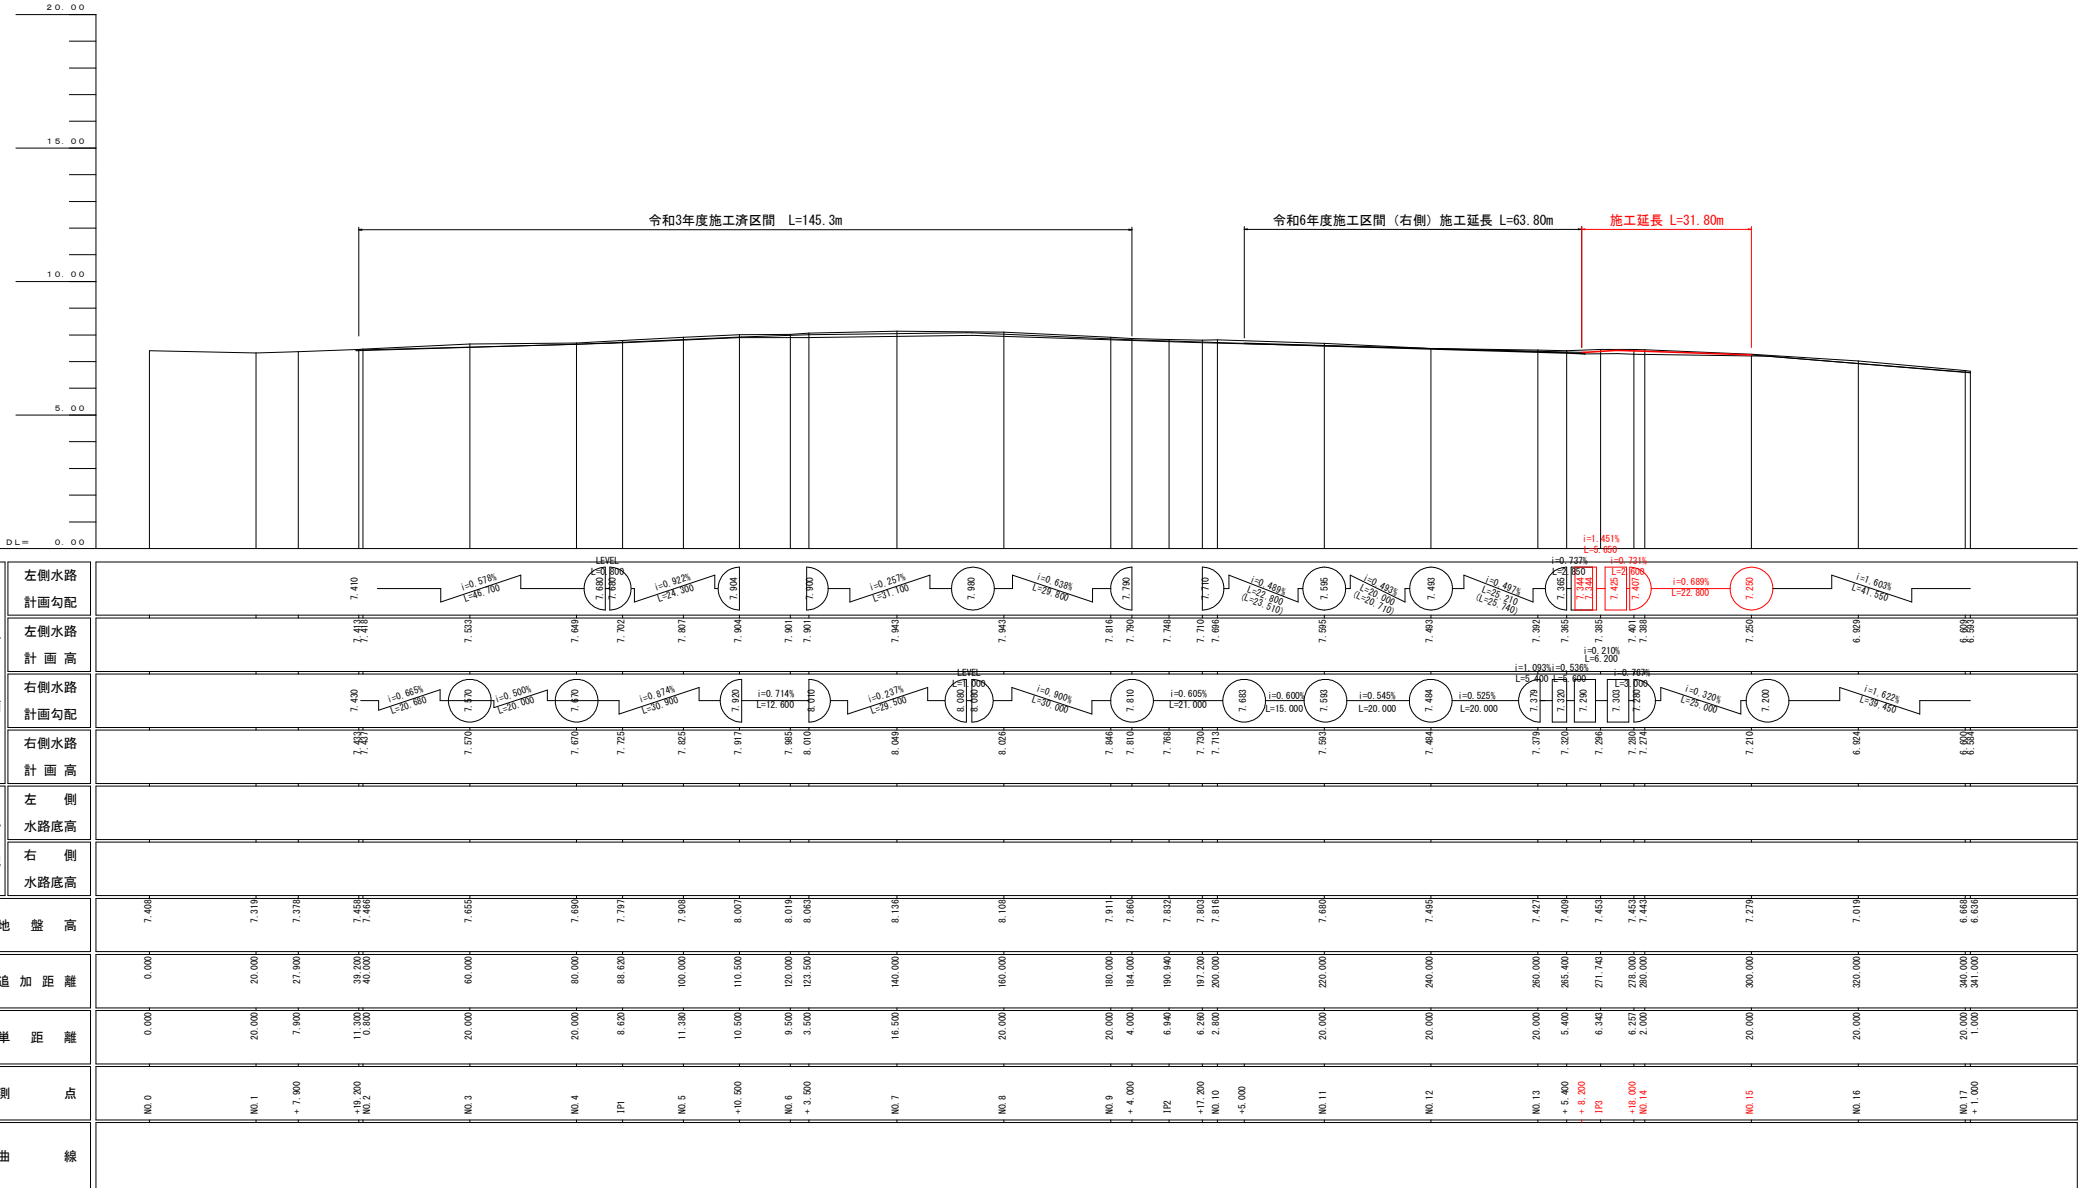


桜町東町線 横断図
S=1:100


記号	左側	右側
14k	0.4	0.4
B4-D	0.2	0.2
埋戻しcon	0.05	0.09
As撤去	0.33	0.4
Con撤去	0.19	0.1

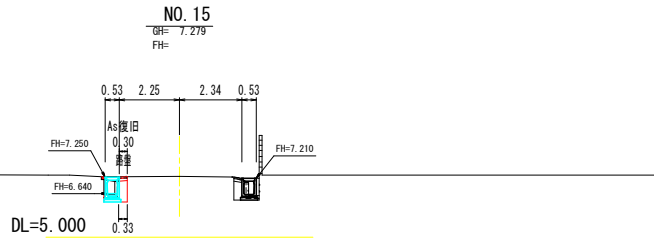


記号	左側	右側
14k	0.9	0.3
B4-D	0.2	0.2
埋戻しcon	0.04	0.03
As撤去	2.78	0.3
Con撤去	-	0.1

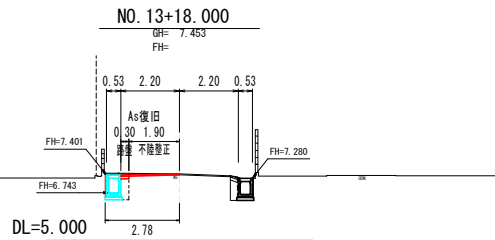


記号	左側	右側
14k	0.3	0.3
B4-D	0.1	0.1
埋戻しcon	0.05	0.04
As撤去	0.4	0.3
Con撤去	0.1	0.1

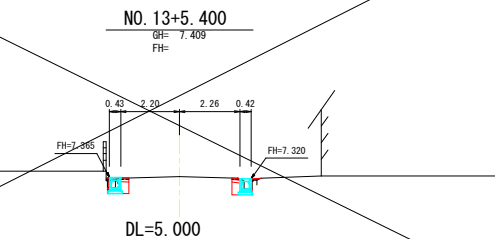

記号	左側	右側
14k	0.3	0.3
B4-D	0.2	0.2
埋戻しcon	0.02	0.03
As撤去	0.3	0.3
Con撤去	0.1	0.1

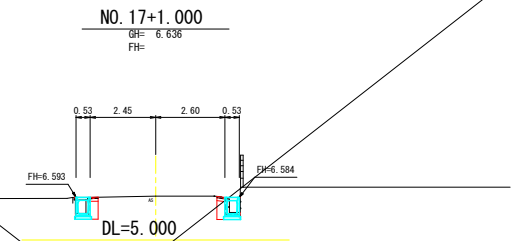


記号	左側	右側
14k	0.3	0.3
B4-D	0.2	0.2
埋戻しcon	0.04	0.04
As撤去	0.4	0.3
Con撤去	0.1	0.1

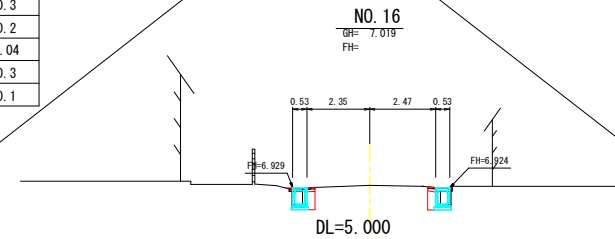



NO. 13+5.4~NO. 17+1.0 四万十市			
工事種別	令和7年度 緊急防災 第1-2号 市道桜町東町線 側溝整備工事	縮尺	S=1:100
図面名称	横断図	縮尺	S=1:100
路線河川名	市道桜町東町線		
工事箇所	高知県四万十市中村新町		
設計種別	実施設計図	図面番	3
事務所名	四万十市 まちづくり課	番	6
会社名			

桜町東町線 排水工展開図

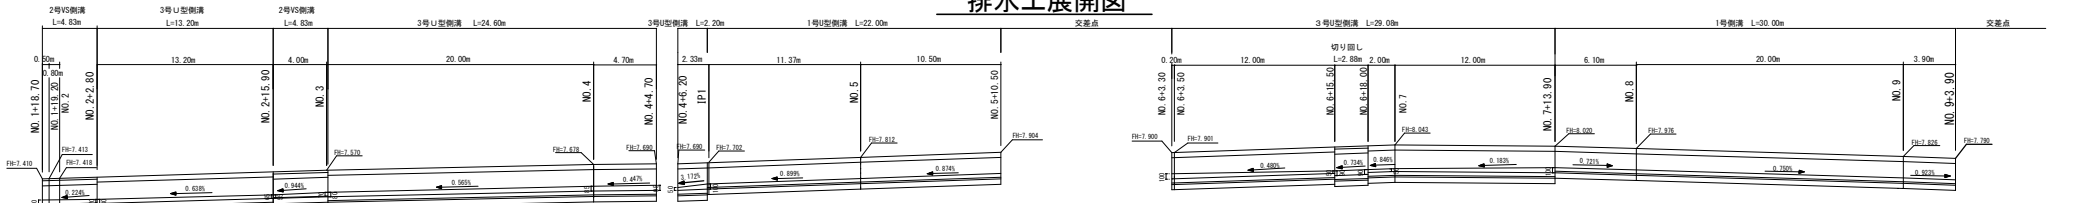


左側

右側

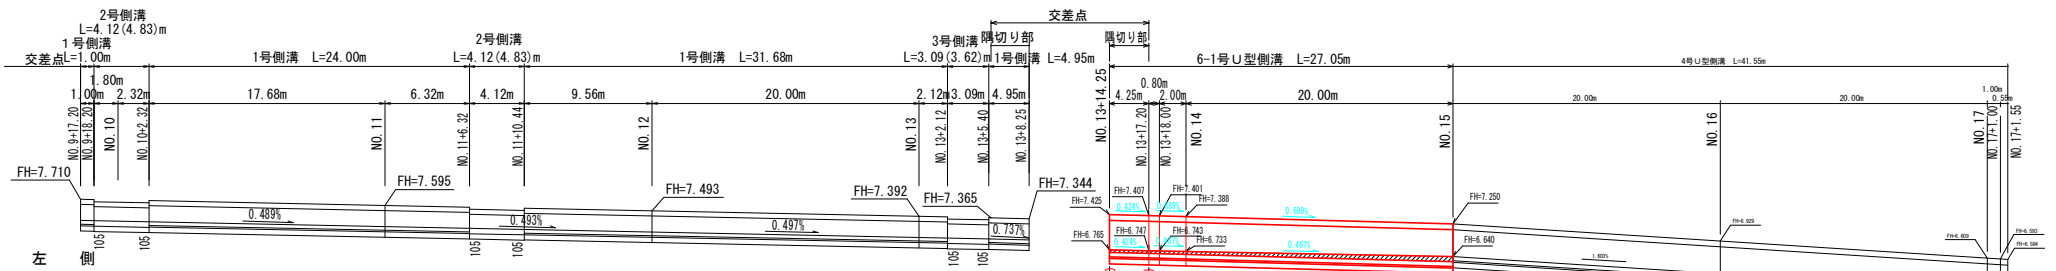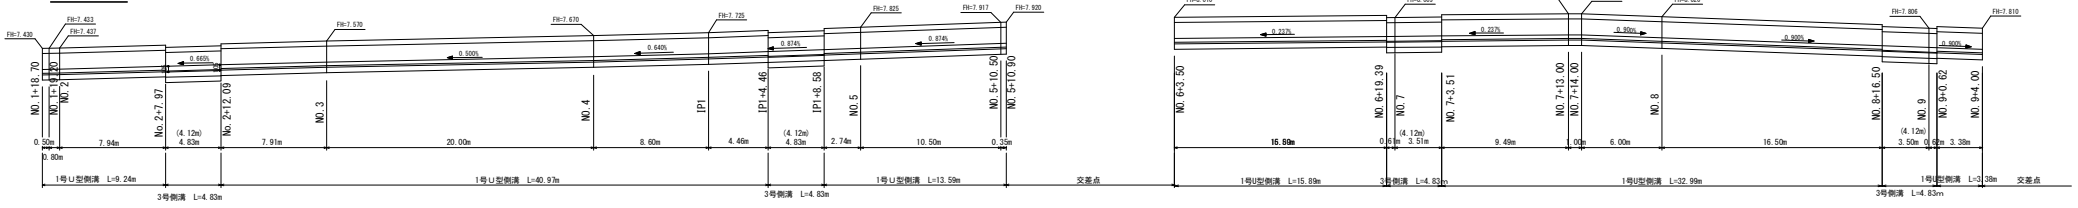

左側

右側

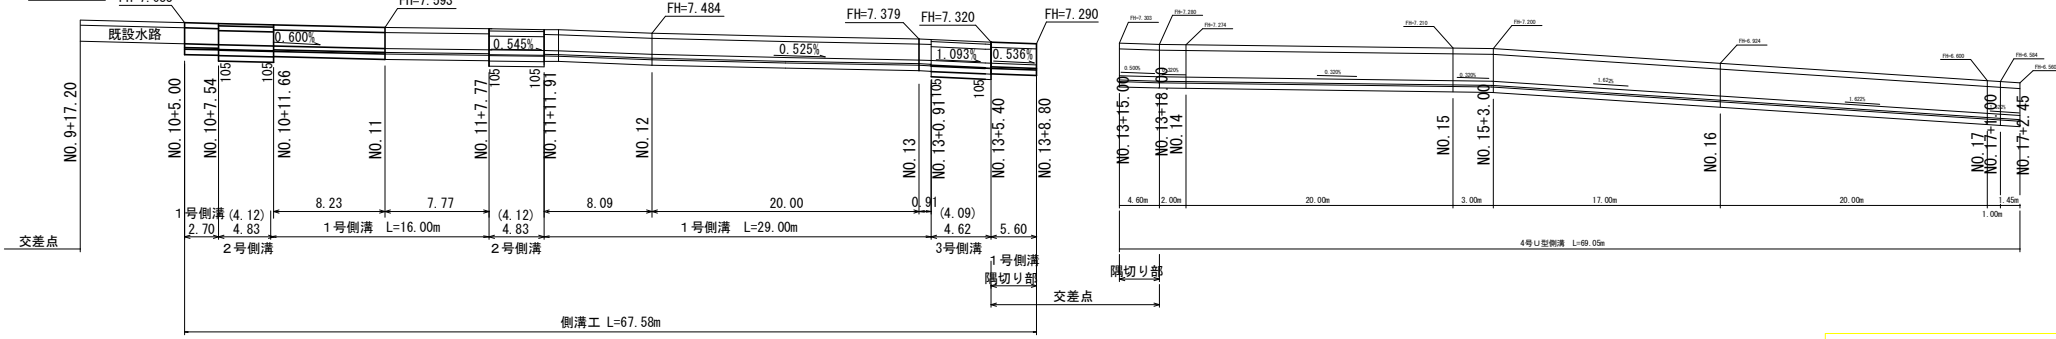


側溝工 L=67.58m


四万十市			
工事種別	令和7年度 築自災 第1-2号 市道桜町東町線 側溝整備工事	縮尺	図示
図面名称	展開図	縮尺	図示
路線河川名	市道桜町東町線		
工事箇所	高知県四万十市中村新町		
設計種別	実施設計図	図面番	4
事務所名	四万十市 まちづくり課	図面番	6
会社名			

交差点詳細図


交差点平面図

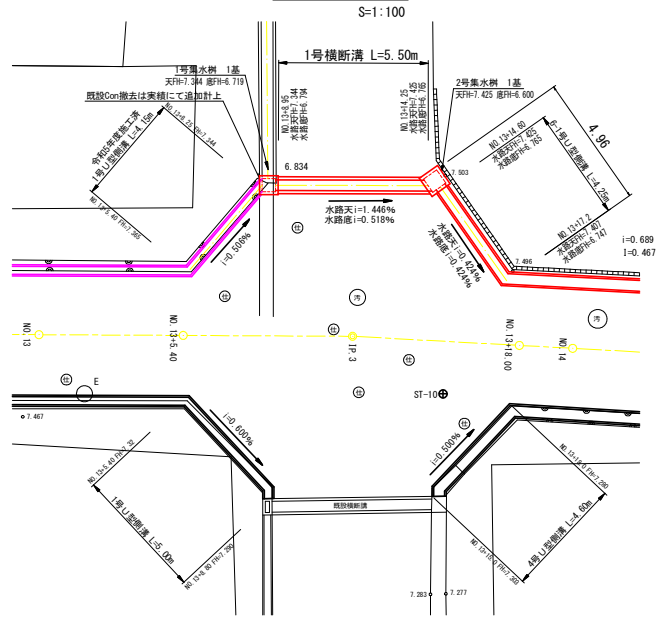


展開図

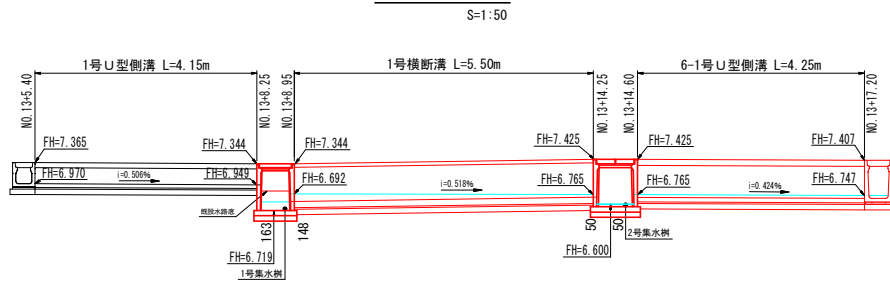


1号集水樹 平面図

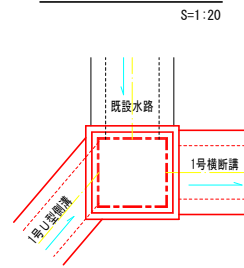

2号集水樹 平面図

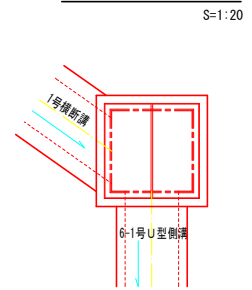

1号横断溝 横断面

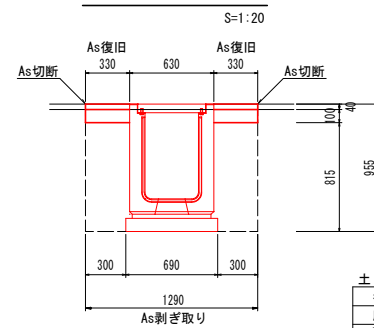

土工数量 1.0m当り		
名称	数	量
床堀	1.2	
埋戻し	0.5	

四万十市			
工事種別	令和7年度 緊急災害復旧 第1-2号 市道桜町東町線 側溝整備工事		
図面名称	交差点詳細図	縮尺	図示
路線河川名	市道桜町東町線		
工事箇所	高知県四万十市中村新町		
設計種別	実施設計図	図面番	5
事務所名	四万十市 まちづくり課	番	6
会社名			


構造図

S=1:20

6号側溝

6-1号側溝

B400-H600 縦断可変タイプ

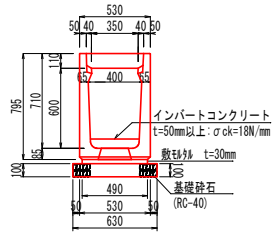


10m当り

名称	規格	単位	数量	適用
プレキャストU型側溝	400×600(縦断用可変)	個	5	箱型側溝
鋼製蓋	縦断用 B400細目	枚	1	
コンクリート蓋	縦断用 B400	枚	18	
敷モルタル	t=30mm (1:3)	m ³	0.15	
基礎砕石	RC-40	m ³	0.63	

1号横断側溝


B400-H600 横断可変タイプ

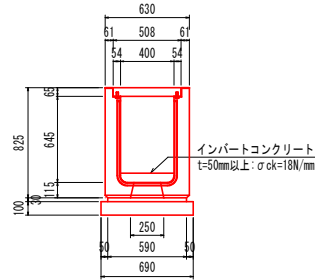

10m当り

名称	規格	単位	数量	適用
プレキャストU型側溝	400×600(横断用可変)	個	5	箱型側溝
鋼製蓋	横断用 B400細目	枚	10	
敷モルタル	t=30mm (1:3)	m ³	0.18	
基礎砕石	RC-40	m ³	0.69	

アスファルト舗装工

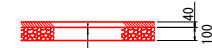


表層(再生密粒度アスコン)
プライムコート(1.2L/m²程度)
路盤(再生粒度調整砕石RM-30)


1号集水樹

2型 500×500×800

平面図

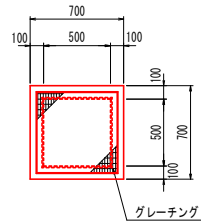

断面図

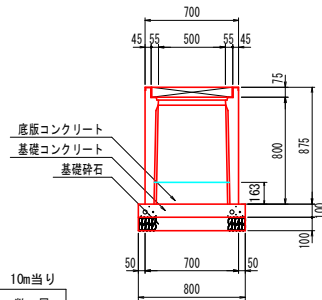


1箇所当り 10m当り

材料	形状・寸法	数量	数量
基礎砕石	RC-40	0.06 m ³	0.80 m ³
プレキャスト基礎板	W600 L1000 T100	0.80 m	-
底版コンクリート	σck ≥ 18N/mm ²	0.04 m ³	-
NKマス	プレキャスト (500×500×800)	1 個	-
鋼製蓋	T-25	1 枚	-


2号集水樹

2型 600×600×800

平面図

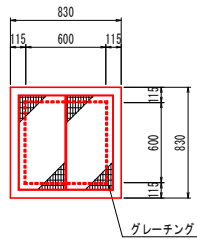

断面図

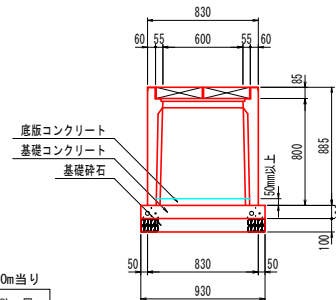

1箇所当り 10m当り

材料	形状・寸法	数量	数量
基礎砕石	RC-40	0.09 m ³	0.93 m ³
プレキャスト基礎板	W600 L1000 T100	0.93 m	-
底版コンクリート	σck ≥ 18N/mm ²	0.02 m ³	-
NKマス	プレキャスト (600×600×800)	1 個	-
鋼製蓋	T-25	1 枚	-

四万十市			
工事種別	令和7年度 築自災 第1-2号 市道桜町東町線 側溝整備工事	縮尺	S=1:20
図面名称	構造図	縮尺	S=1:20
路線河川名	市道桜町東町線		
工事箇所	高知県四万十市中村新町		
設計種別	実施設計図	図面番	6
事務所名	四万十市 まちづくり課	番	6
会社名			