



位置図

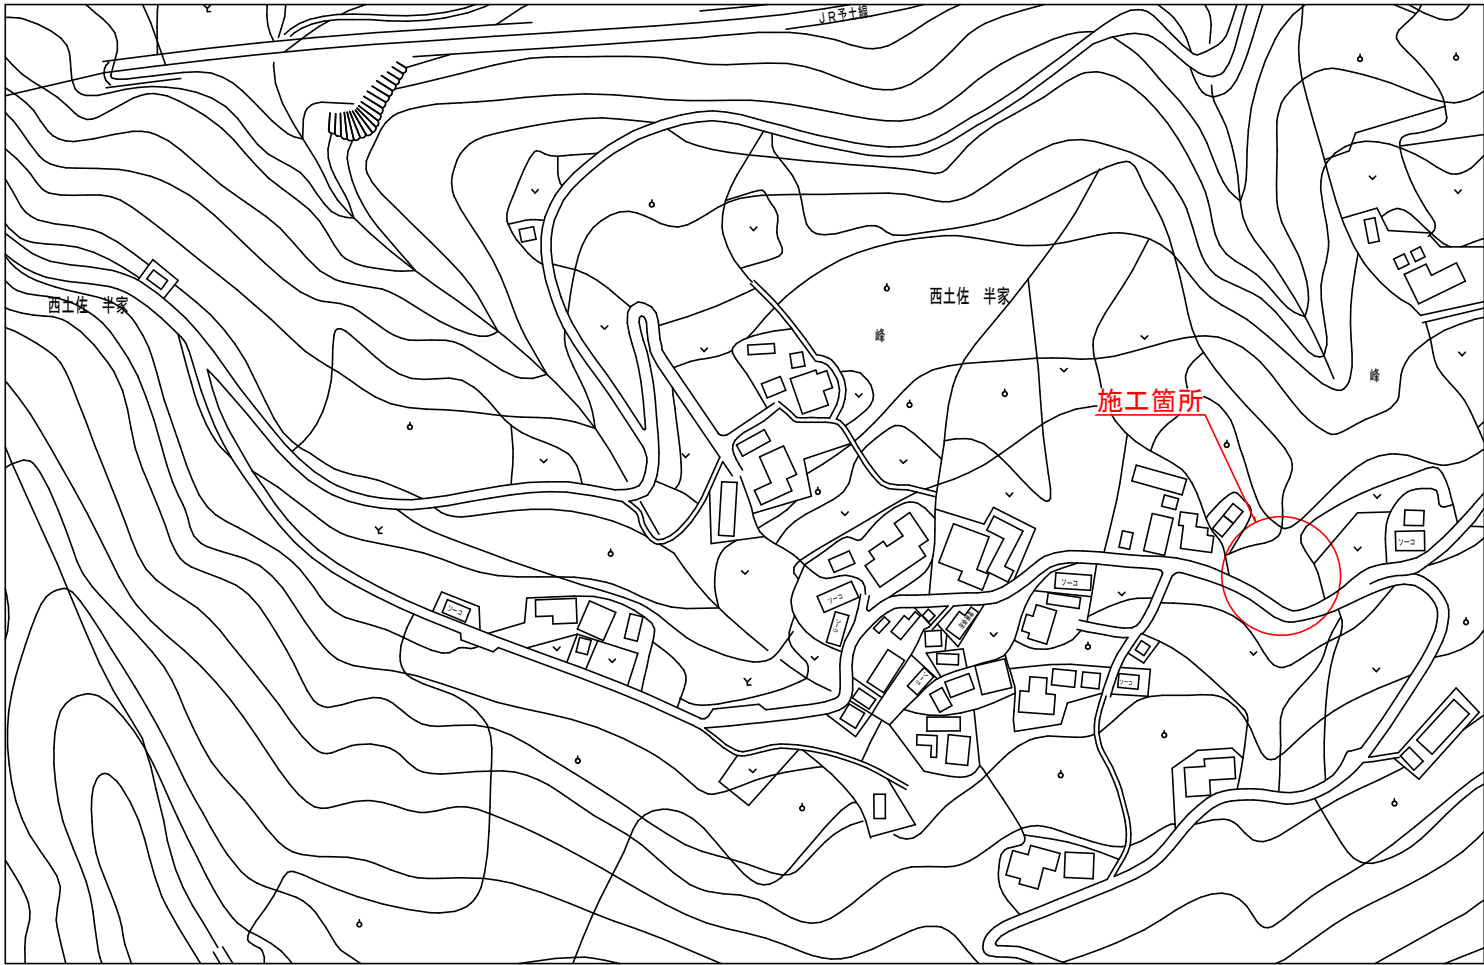

四 万 十 市			
工事番号	令和7年度 地企 第2号 西土佐半家地区防火水槽設置工事		
図面名称	位置図	縮尺	non
踏 線 名			
工事箇所	四万十市 西土佐半家 地内		
設計種別	実施設計図	図面 番号	
事務所名	四万十市 西土佐総合支所		1
会社名			8






平面図

S=1:250

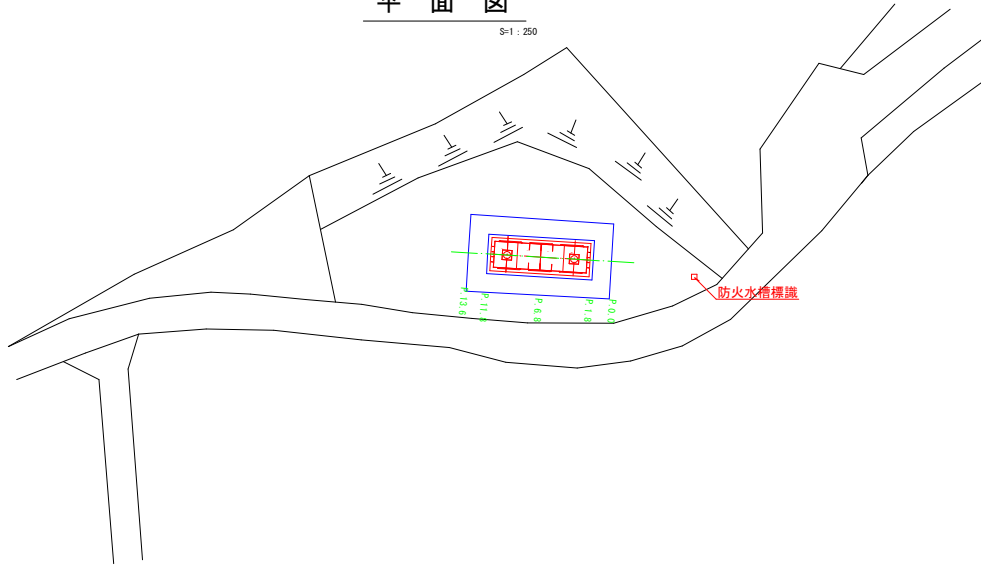

横断図


S=1:50

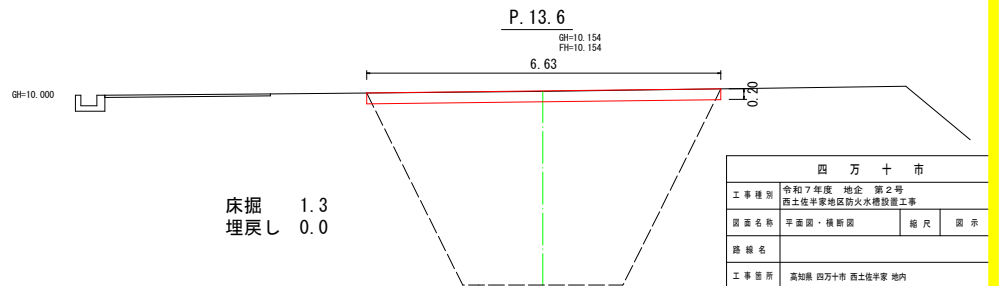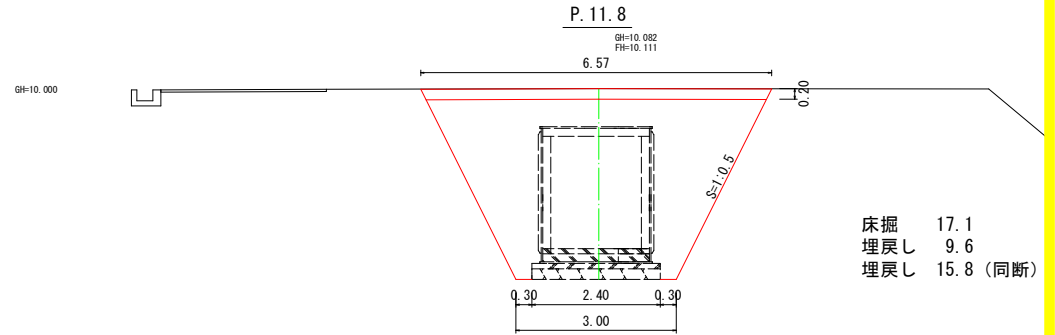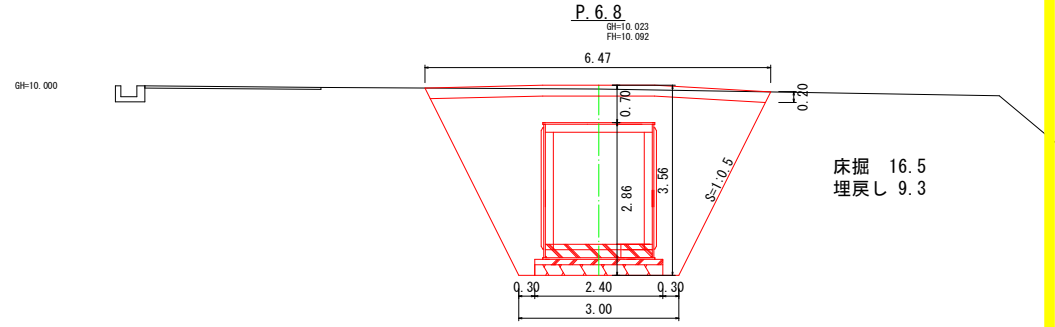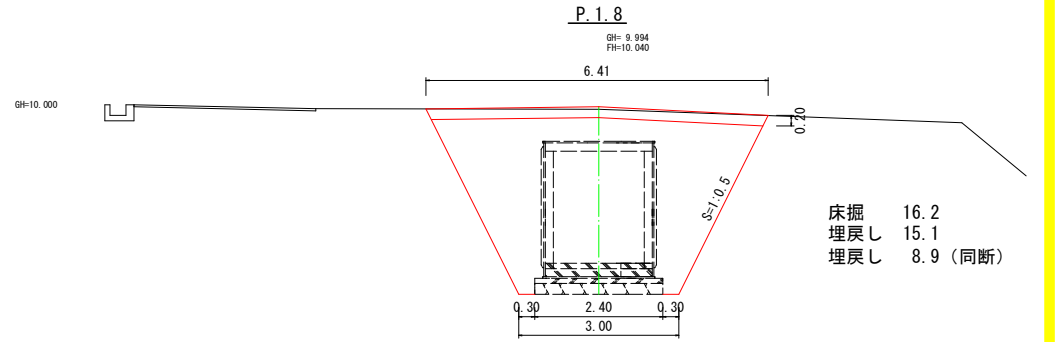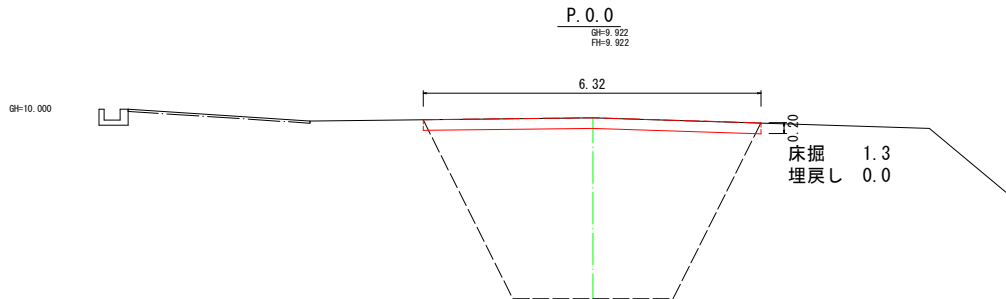

四万十市			
工事種別	令和7年度 地企 第2号		
計画名称	西土佐半家地区防火水槽設置工事		
図面名称	平面図・横断図	縮尺	図示
路線名			
工事箇所	高知県 四万十市 西土佐半家 地内		
設計種別	実施設計図		
事務所名	四万十市 西土佐総合支所	図面 番号	2 8
会社名			



縦断図

S=1 : 50

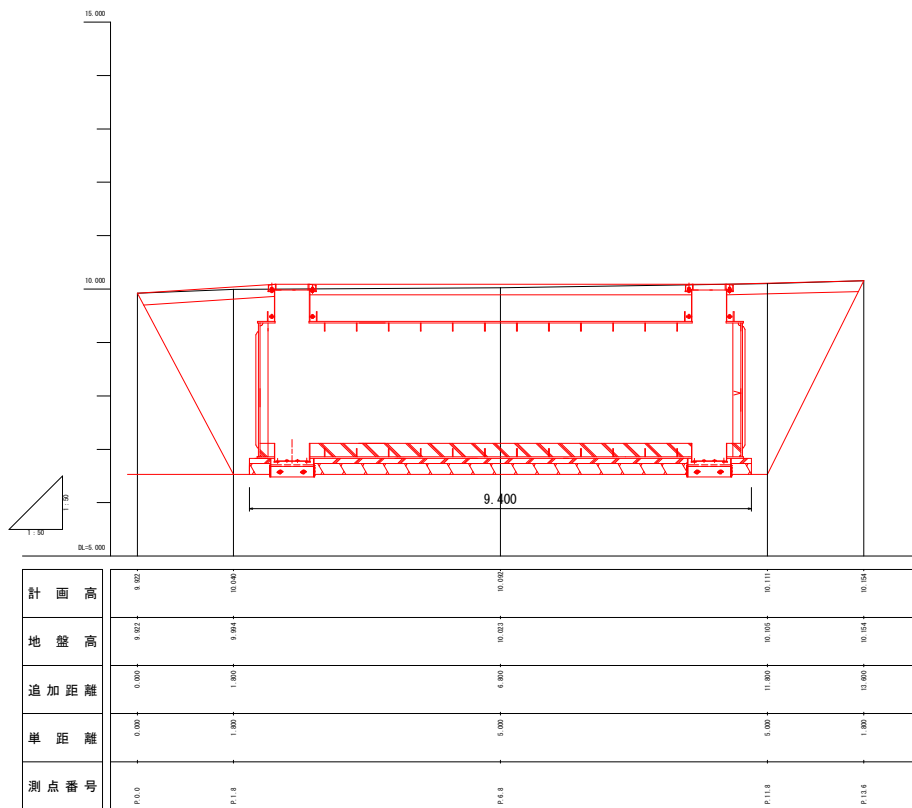


舗装構成

S=1 : 10

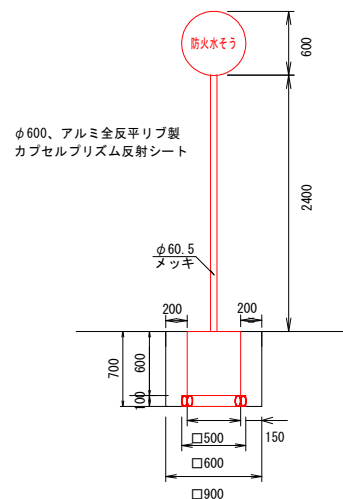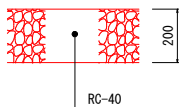

標識

S=1 : 25

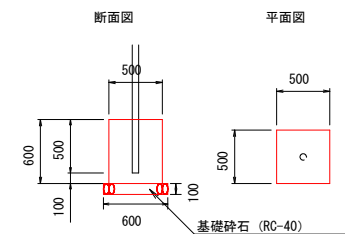

四 万 十 市				
工事種別	令和7年度 地企 第2号 西土佐半家地区防火水槽設置工事			
図面名称	縦断面・構造図	縮尺	図	
路線名				
工事箇所	高知県 四万十市 西土佐半家 地内			
設計種別	実施設計図			
事務所名	四万十市 西土佐総合支所	図面 番号	3 8	
会社名				


[illegible]

		仕 上 表	
名 称		材 質	厚
塗 装 仕 様	内部 SUSステンレス含む	変性エポキシ塗料 (ｸﾞﾚｰ)	250 μ
	外部	変性エポキシ塗料 (ｸﾞﾚｰ)	250 μ
	床仕上げ	金ｺﾝｸﾚｰﾄ仕上げ	
内部取合部		ｺｰｷﾝｸﾞ(硬質ｼﾛｺﾝ樹脂系)	

四万十市			
工事番号	令和7年度 地企 第2号 西土佐半平地区火災予防施設工事		
図面名称	断面図	縮尺	1:40
路 線 名			
工事箇所	四万十市 西土佐半平 地内		
設計種別	実施設計図	図面 番号	4 8
事務所名	四万十市 西土佐総合支所		
会計室			

Technical drawing of a rectangular building section. The drawing shows a cross-section of a structure with a flat roof and vertical walls. Key dimensions and labels include:

- Overall width:** 9900 mm (indicated at the bottom).
- Overall height:** 9900 mm (indicated on the right side).
- Internal width:** 9300 mm (indicated at the bottom).
- Internal height:** 7700 mm (indicated on the right side).
- Labels:**
 - 1:** Points to the main interior space.
 - 2:** Points to the vertical walls.
 - 3:** Points to the roof structure.
 - 4:** Points to the foundation or base.
- Other features:** The drawing includes a hatched area on the left side, likely representing a foundation or structural element, and a small detail of a corner joint on the right.



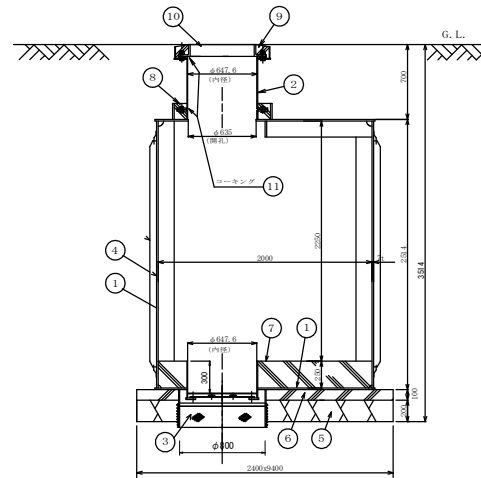


別表				
断面形状の高さ	岩ばなまたは固い粘土	その他の地山	砂の地山	気候等で崩れ易くなった地山
2m未満	90°以下 	90°以下 	35°以下 	45°以下
2m～5m未満		75°以下 		45°以下
5m以上	75°以下 	60°以下 	35°以下 	


⑤	シロアリ	④	③	②	①	⑥
⑩	人孔蓋	PCD	2	—	—	管理室の増設分
⑨	マンホールコンクリート	18-8-25	0.06	—	—	マンホール
⑧	排水管人孔外部コンクリート	18-8-25	0.30	—	—	覆
⑦	底版コンクリート	18-8-25	4.38	—	—	底版
⑥	基礎コンクリート	18-8-25	4.38	—	—	基礎
⑤	梁 右	—	4.38	—	—	—
④	電気設備等シールド間隔棒	—	8	7.7	61.6	—
③	梁石止め	SK-KAM SS400	2	26.8	53.6	—
②	排水管人孔	STPY400	2	24.7	49.4	—
①	本 体	SK-KAM SS400	1	676.6	676.6	—
材料名	材料	数量	単価	質量	備考	

四 万 十 市			
工事番号	令和7年度 地産 第2号 西土佐半平地区の洪水槽設置工事		
図面名称	組立施工図	縮尺	1:25
路 線 名			
工事箇所	四万十市 西土佐半平 地内		
設計種別	実施設計図	図面 番号	5
事務所名	四万十市 西土佐総合支所		8
会社名			




① 本体側版組立平面図

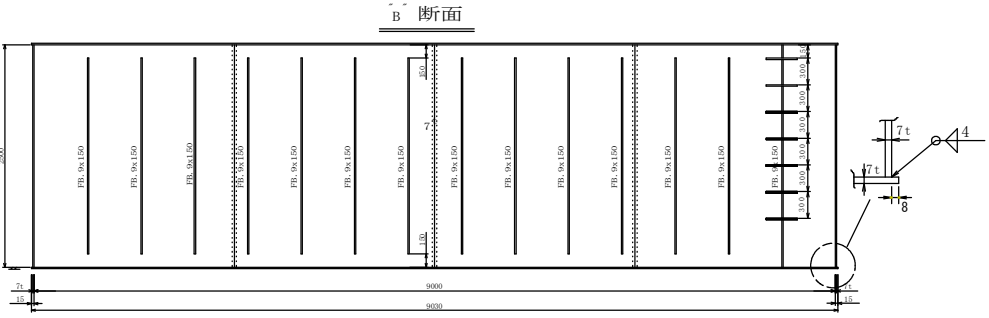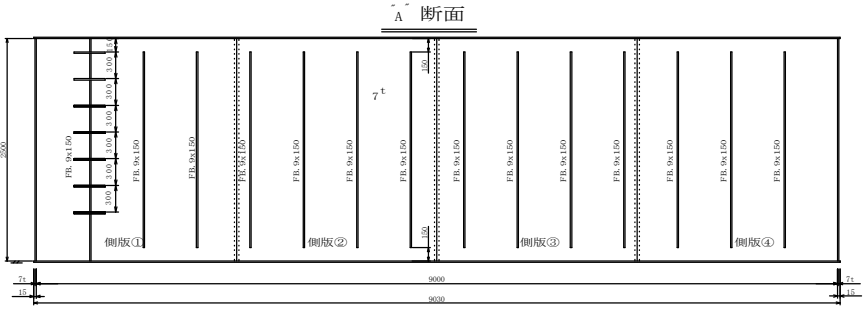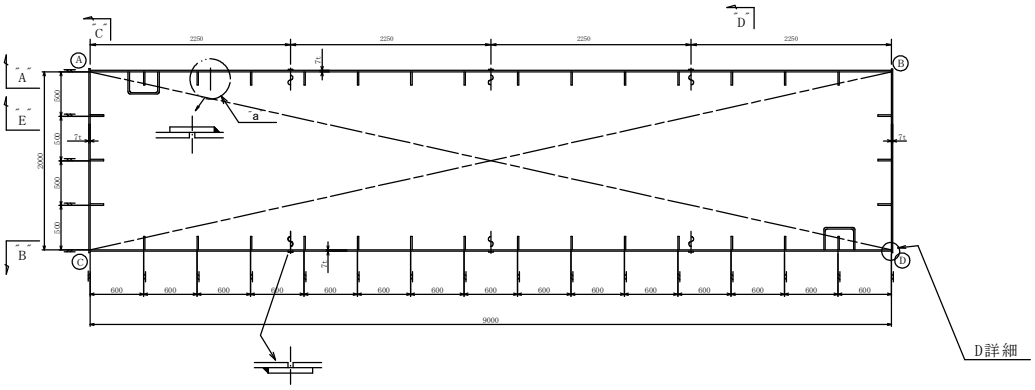


C 断面

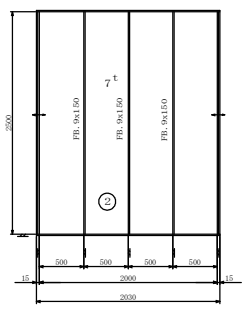

D 断面

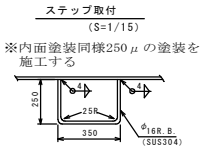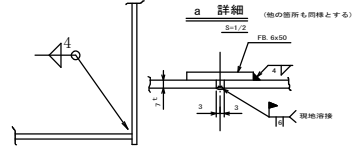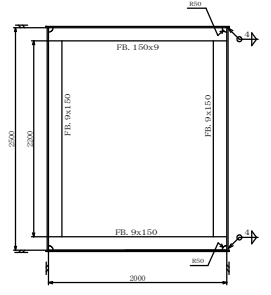

E 断面


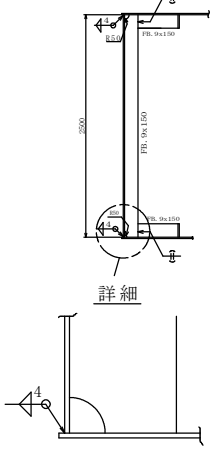


注記
1) 特記外の溶接は全て脚長 4m/m
両面連続すみ肉溶接とする






総質量 3896.0 kg

--	--	

① 本体(底版)組立平面図

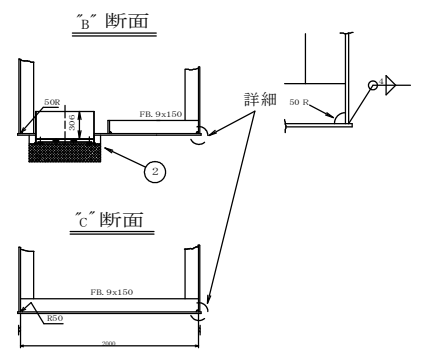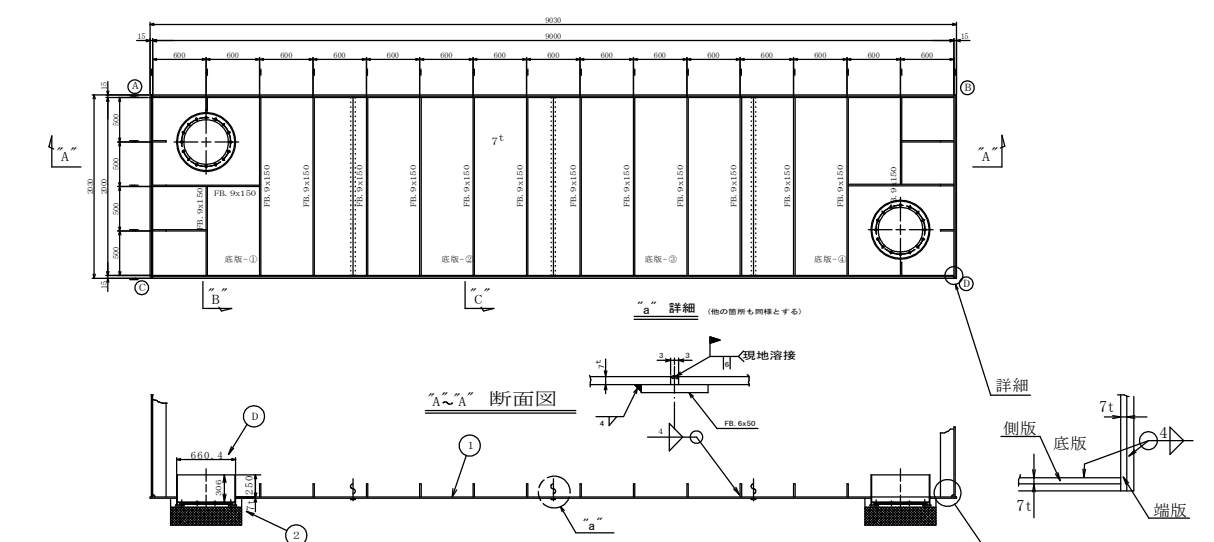

~A~A 断面図

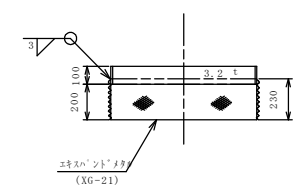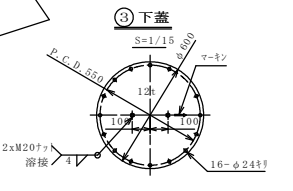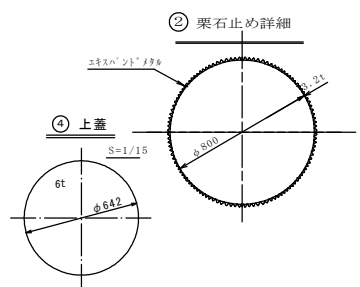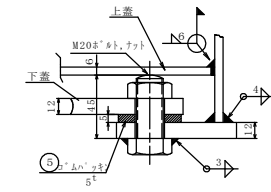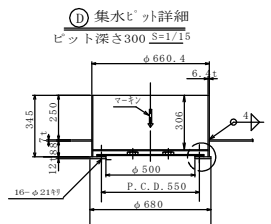


注 記
特記外の溶接は全て、脚長4m/m
西面連続 すみ肉溶接とする。

		総質量		1551.2 kg		
①	20t	5t	2	—	—	
②	上蓋	2	17.8	35.6	③	側板 kg
③	M20 ナット	4	0.1	0.4	④	側板 kg
④	M20x45 (5t, ナット)	2	0.24	7.7	⑤	側板 kg
⑤	上蓋	2	26.6	53.2	⑥	側板 kg
⑥	下蓋	2	15.8	31.6	⑦	側板 kg
⑦	底版	2	18.9	37.8	⑧	側板 kg
⑧	底版	2	18.9	37.8	⑨	側板 kg
⑨	底版	2	18.9	37.8	⑩	側板 kg
⑩	底版	2	18.9	37.8	⑪	側板 kg
⑪	底版	2	18.9	37.8	⑫	側板 kg
⑫	底版	2	18.9	37.8	⑬	側板 kg
⑬	底版	2	18.9	37.8	⑭	側板 kg
⑭	底版	2	18.9	37.8	⑮	側板 kg
⑮	底版	2	18.9	37.8	⑯	側板 kg
⑯	底版	2	18.9	37.8	⑰	側板 kg
⑰	底版	2	18.9	37.8	⑱	側板 kg
⑱	底版	2	18.9	37.8	⑲	側板 kg
⑲	底版	2	18.9	37.8	⑳	側板 kg
㉑	底版	2	18.9	37.8	㉒	側板 kg
㉒	底版	2	18.9	37.8	㉓	側板 kg
㉓	底版	2	18.9	37.8	㉔	側板 kg
㉔	底版	2	18.9	37.8	㉕	側板 kg
㉕	底版	2	18.9	37.8	㉖	側板 kg
㉖	底版	2	18.9	37.8	㉗	側板 kg
㉗	底版	2	18.9	37.8	㉘	側板 kg
㉘	底版	2	18.9	37.8	㉙	側板 kg
㉙	底版	2	18.9	37.8	㉚	側板 kg
㉚	底版	2	18.9	37.8	㉛	側板 kg
㉛	底版	2	18.9	37.8	㉜	側板 kg
㉜	底版	2	18.9	37.8	㉝	側板 kg
㉝	底版	2	18.9	37.8	㉞	側板 kg
㉞	底版	2	18.9	37.8	㉟	側板 kg
㉟	底版	2	18.9	37.8	㊱	側板 kg
㊱	底版	2	18.9	37.8	㊲	側板 kg
㊲	底版	2	18.9	37.8	㊳	側板 kg
㊳	底版	2	18.9	37.8	㊴	側板 kg
㊴	底版	2	18.9	37.8	㊵	側板 kg
㊵	底版	2	18.9	37.8	㊶	側板 kg
㊶	底版	2	18.9	37.8	㊷	側板 kg
㊷	底版	2	18.9	37.8	㊸	側板 kg
㊸	底版	2	18.9	37.8	㊹	側板 kg
㊹	底版	2	18.9	37.8	㊺	側板 kg
㊺	底版	2	18.9	37.8	㊻	側板 kg
㊻	底版	2	18.9	37.8	㊼	側板 kg
㊼	底版	2	18.9	37.8	㊽	側板 kg
㊽	底版	2	18.9	37.8	㊾	側板 kg
㊾	底版	2	18.9	37.8	㊿	側板 kg
㊿	底版	2	18.9	37.8	1	側板 kg
1	底版	2	18.9	37.8	2	側板 kg
2	底版	2	18.9	37.8	3	側板 kg
3	底版	2	18.9	37.8	4	側板 kg
99	底版	2	18.9	37.8	100	側板 kg


参考図 (KS40-I・II・III-BCN)

四万十市			
工事番号	令和7年度 地企 第2号 西土佐半家地区防火水槽設置工事	縮尺	1:30
図面名称	本体(底版)・集水ビット詳細図	縮尺	1:30
路 線 名			
工事箇所	四万十市 西土佐半家 地内		
設計種別	実施設計図	図面 番号	7 8
事務所名	四万十市 西土佐総合支所		
会社名			



① 本体(頂版)組立平面図

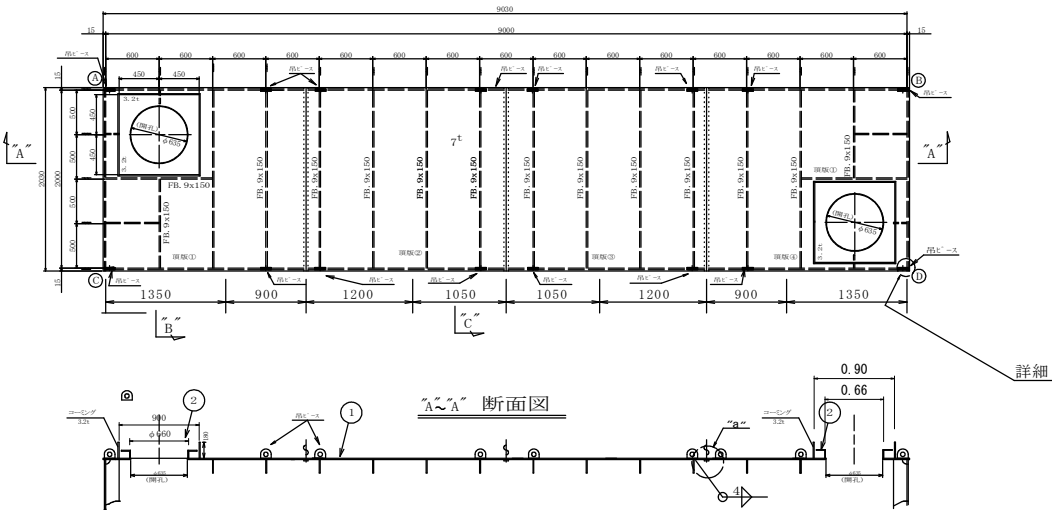

A-A 断面図

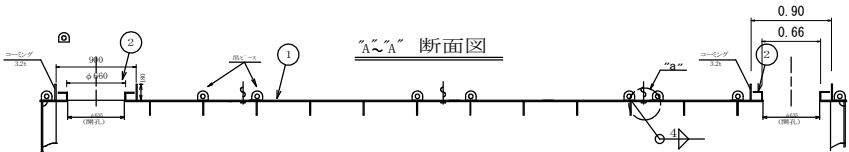


② 吸管投入孔詳細図

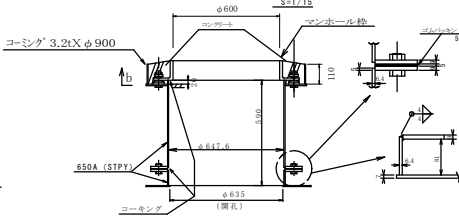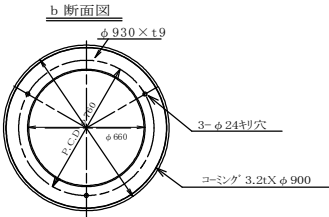


吊ひース詳細


S=1/10

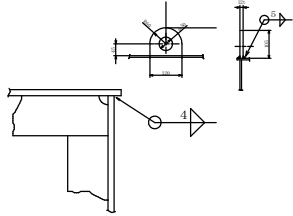



a 詳細 (他の箇所も同様とする)

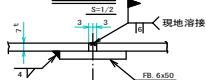

B 断面

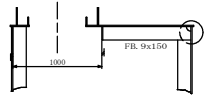

C 断面

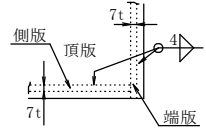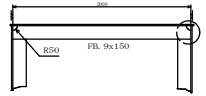

注 記

特記外の溶接は、脚長4m/両面連続
すみ内溶接とする。

総質量 1422.4 kg

品名	単位	数量	質量	備考
コンクリート	m ³	3.2	15.6	
鉄筋	t	48.0	96.0	
パイプ	m	6.4	10.2	
フランジ	個	4	31.8	
吊ひース	m	16	19.2	
コンクリート	m ³	2	28.0	
コンクリート	m ³	2	34.0	
パイプ	m	1	4.7	
パイプ	m	1	4.8	
鋼当て材	個	3	14.1	
補強材	m	1	10.5	
補強材	m	1	10.6	
補強材	m	1	11.0	
補強材	m	1	11.1	
補強材	m	12	25.4	
頂版④	m	1	234.9	
頂版③	m	1	250.4	
頂版②	m	1	250.4	
頂版①	m	1	234.9	

参考図 (KS40- I・II・III-BCN)

四万十市				
工事番号	令和7年度 地企 第2号 西土佐半家地区防火水槽設置工事	縮尺	1:30	
図面名称	本体(頂版) 吸管投入孔詳細図	縮尺	1:30	
路線名				
工事箇所	四万十市 西土佐半家 地内			
設計種別	実施設計図	図面 番号	8	
事務所名	四万十市 西土佐総合支所		8	
会社名				