


S=1 : 1000











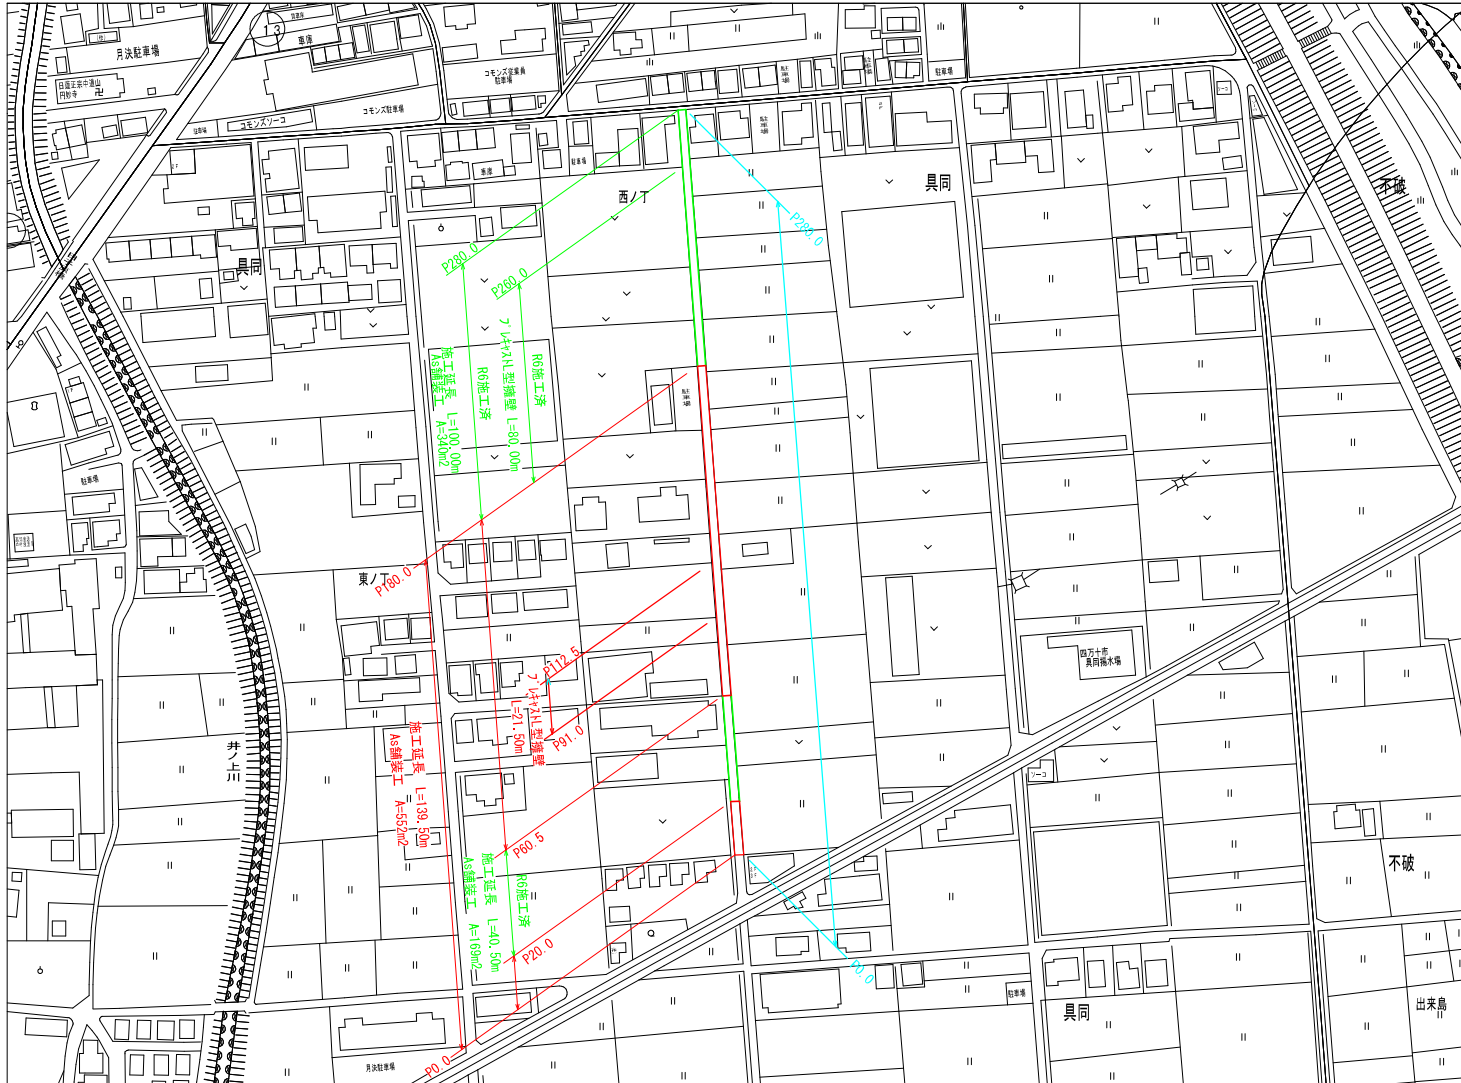


四 万 十 市			
工事種別	令和7年度 公道 第1-2号		
図面名称	平面図	縮 尺	図示
工 事 名	市道古川1号線 道路整備工事		
工事箇所	四万十市 異間 地内		
設計種別	実施設計書	図 面	1
事務所名		番 号	8

市道古川1号線

横断図(1)

S=1:50


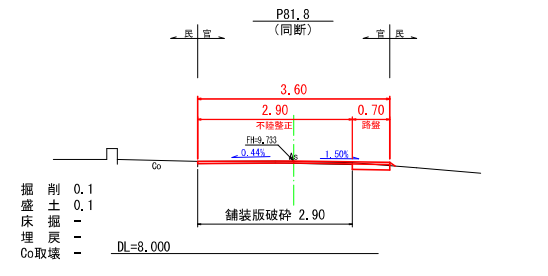
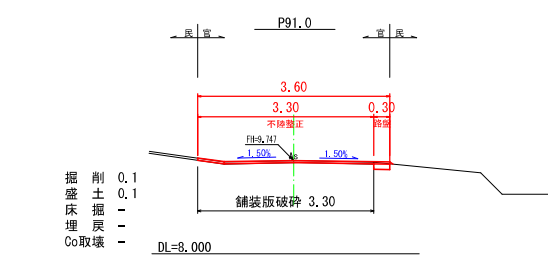
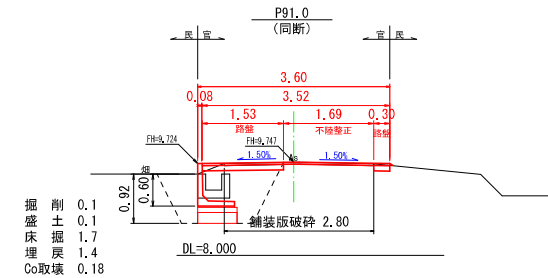
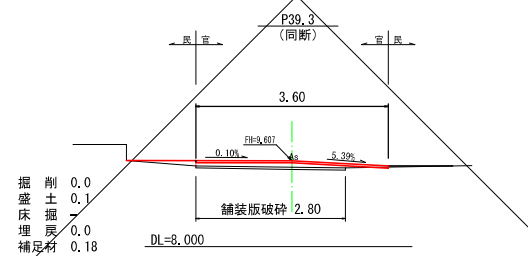
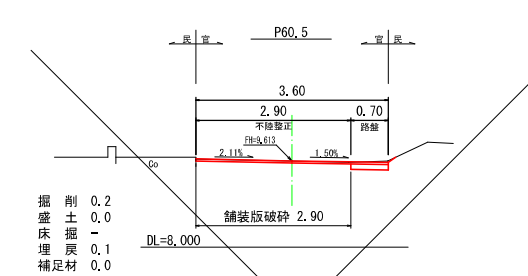
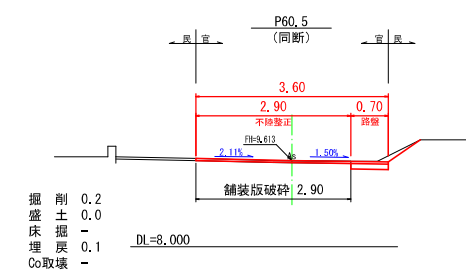
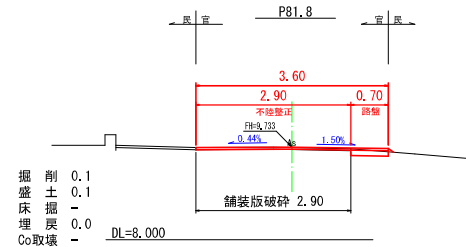
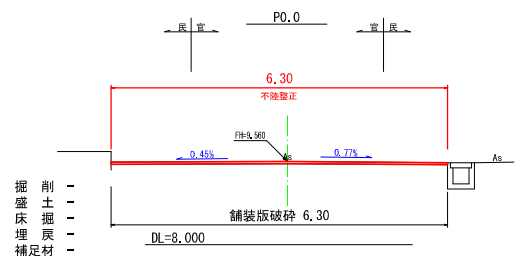
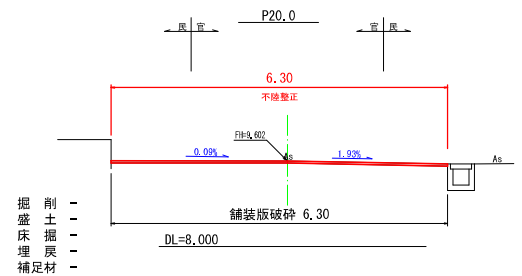
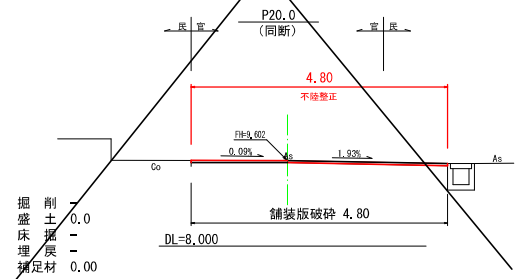
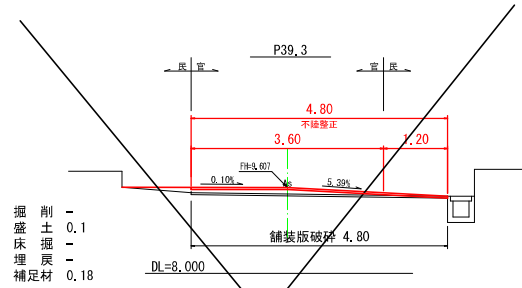


四 万 十 市			
工事種別	令和7年度 公道 第1-2号		
図面名称	横断図(1)	縮 尺	図示
工 事 名	市道古川1号線 道路整備工事		
工事箇所	四万十市 具同 地内		
設計種別	実施設計書	図 面	2
事務所名		番 号	8

市道古川1号線

横断図(2)

S=1:50

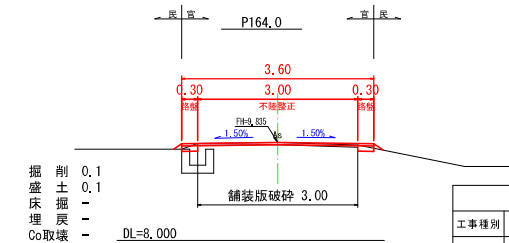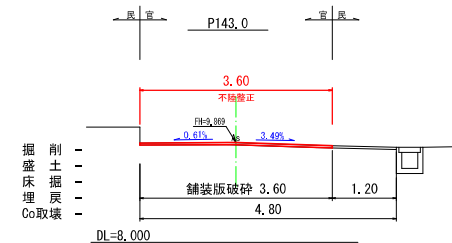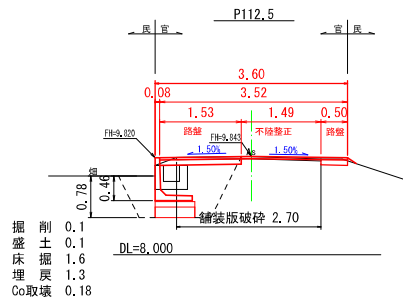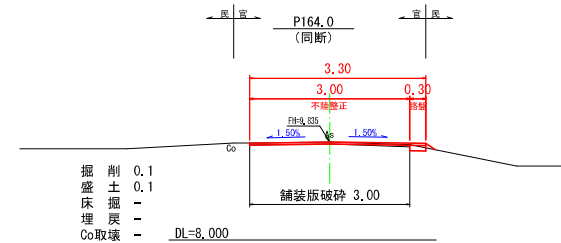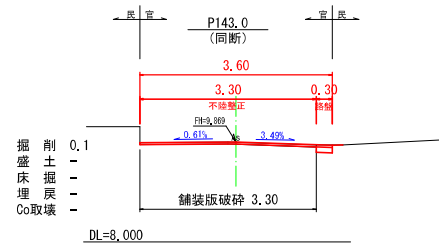
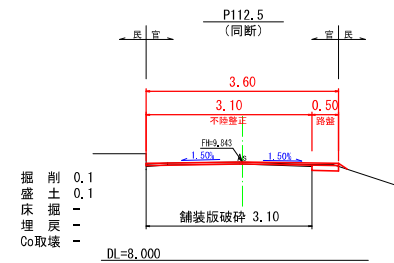
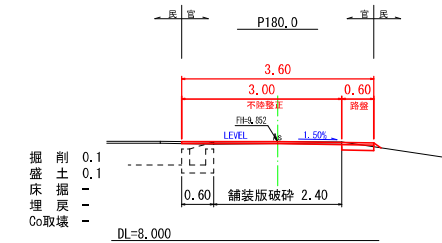
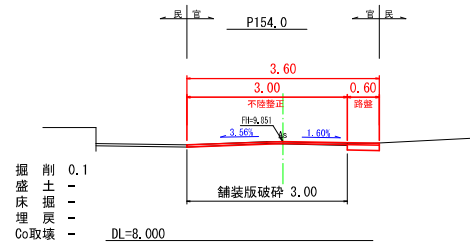
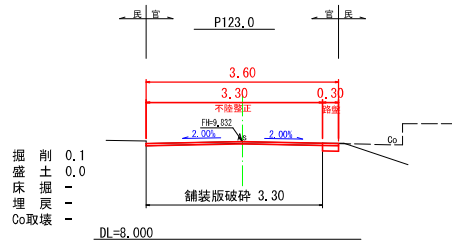
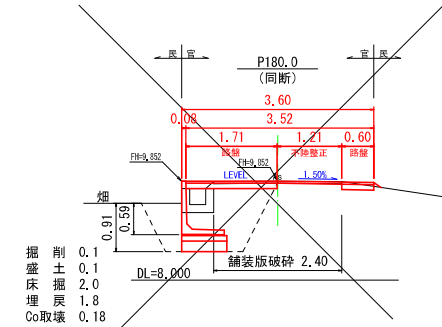
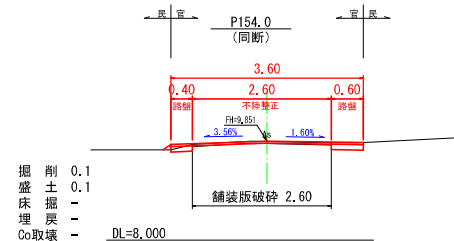
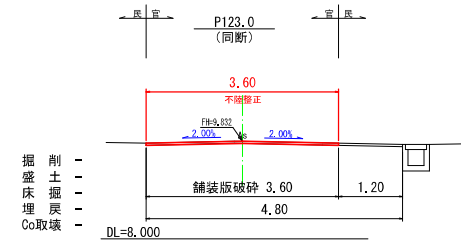


四万十市			
工事種別	令和7年度 公通 第1-2号		
図面名称	横断図(2)	縮尺	図示
工事名	市道古川1号線 道路整備工事		
工事箇所	四万十市 具同 地内		
設計種別	実施設計書	図面	3
事務所名		番号	8

市道古川1号線

横断図(3)

S=1:50

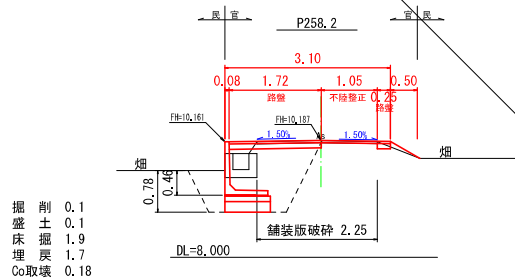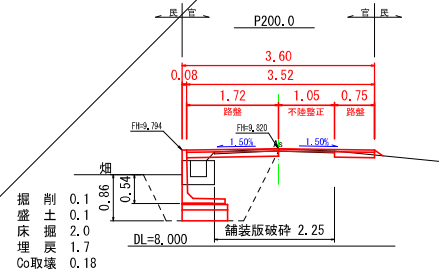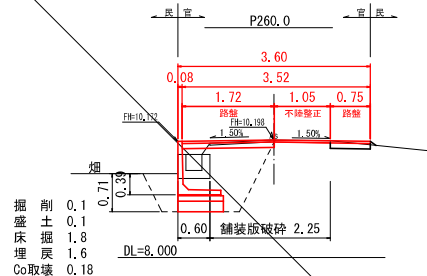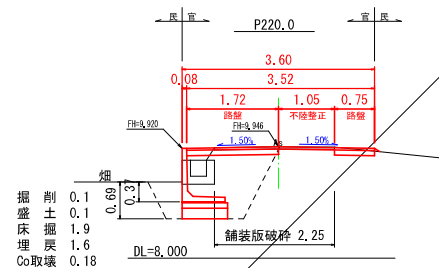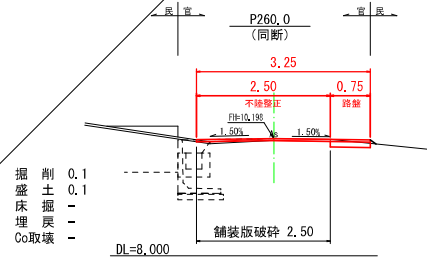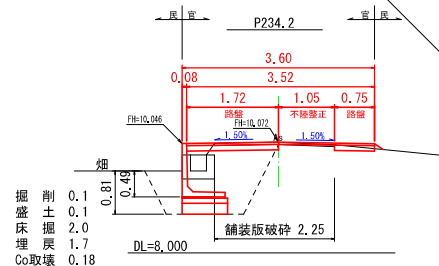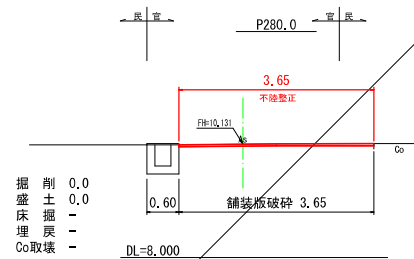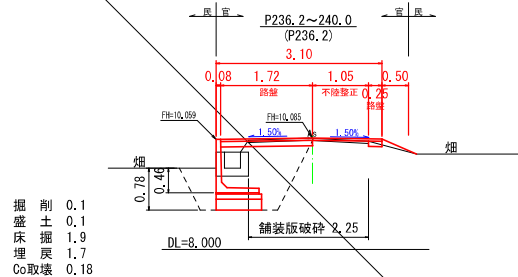


四 万 十 市				
工事種別	令和7年度 公道 第1-2号			
図面名称	横断図(3)	縮 尺	図示	
工 事 名	市道古川1号線 道路整備工事			
工事箇所	四万十市 具同 地内			
設計種別	実施設計書	図 面	4	
事務所名		番 号	8	

市道古川 1 号線

舗装版破碎展開図

V=1:100
H=1:200

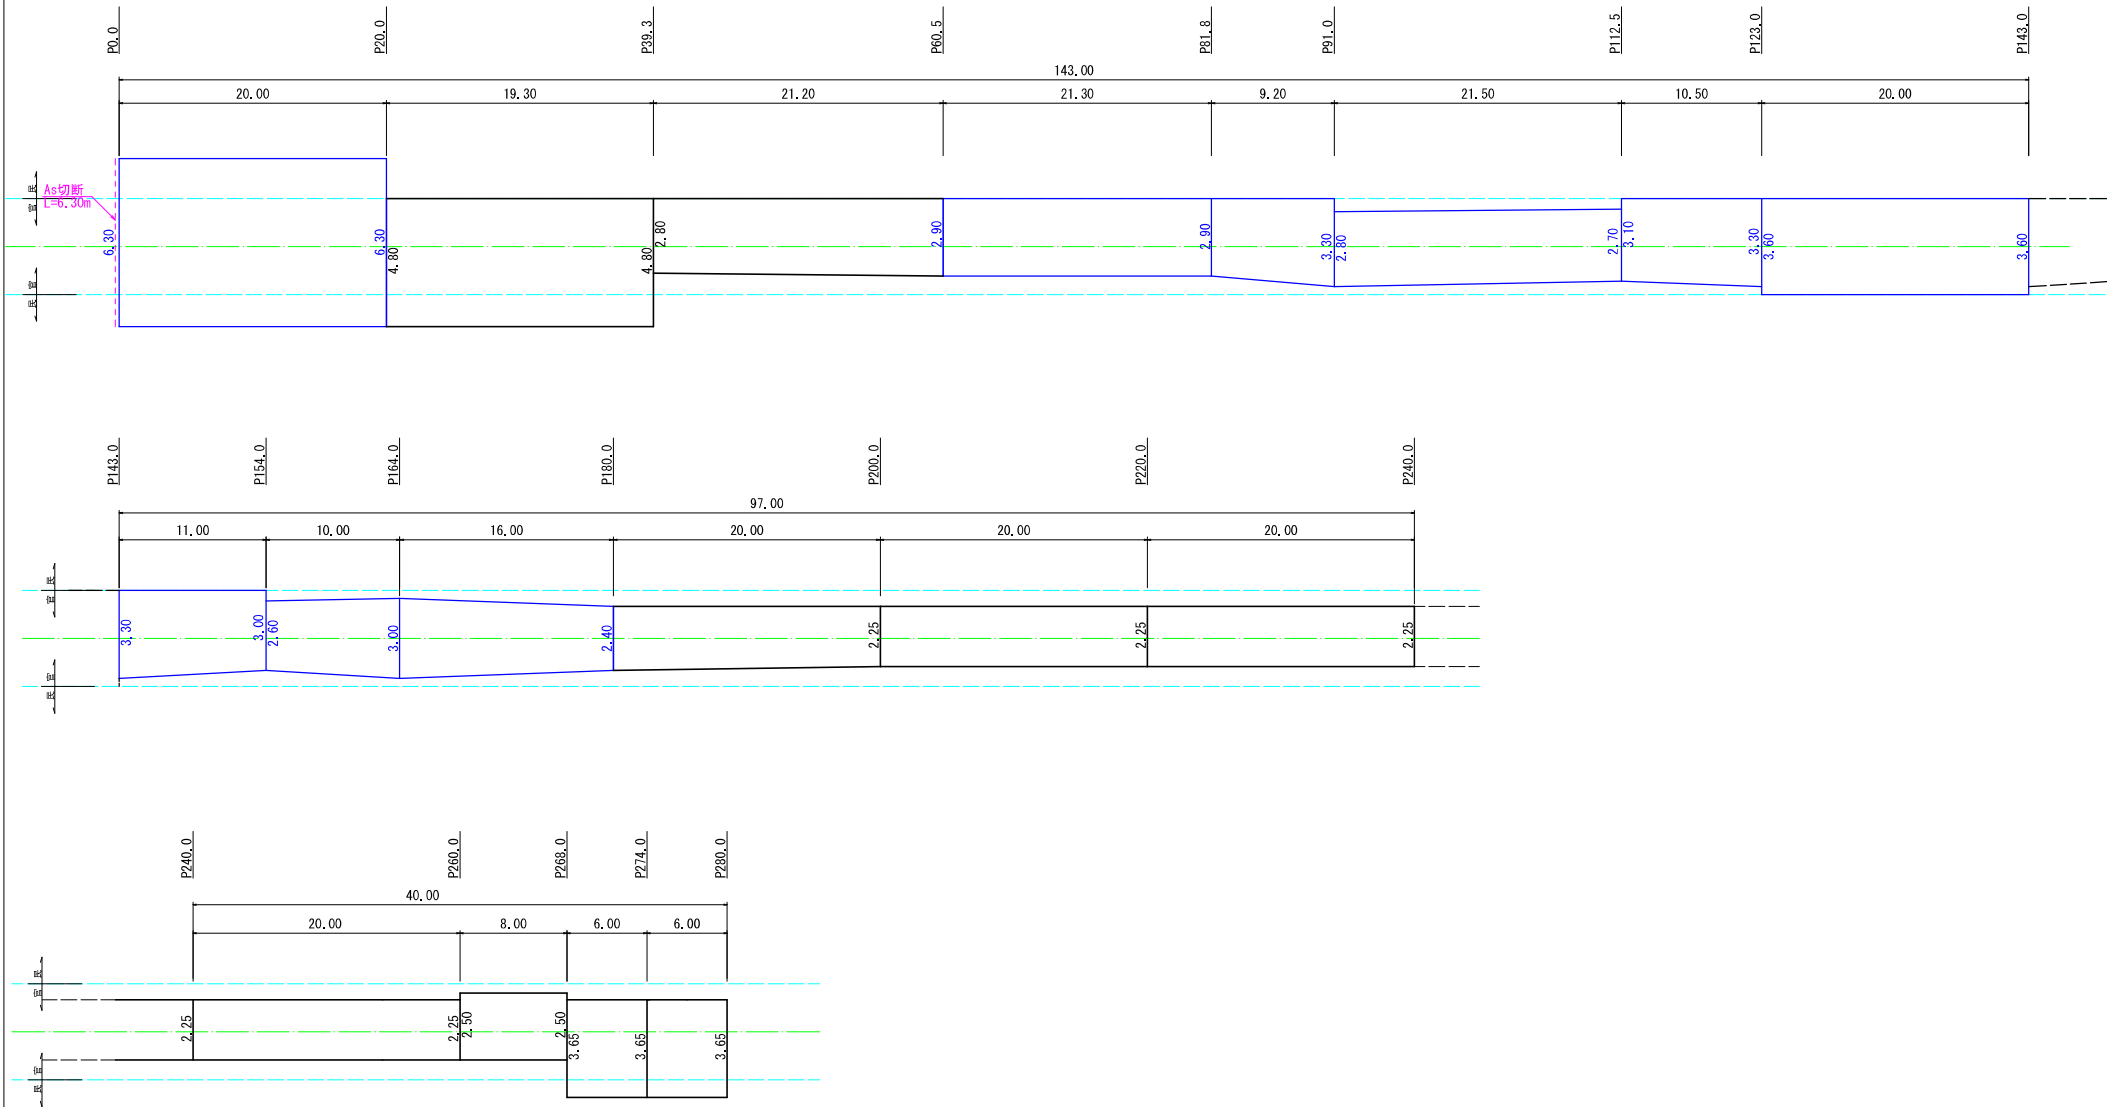

凡例


今回施工

四 万 十 市			
工事種別	令和7年度 公通 第1-2号		
図面名称	舗装版破碎展開図	縮 尺	図示
工 事 名	市道古川 1 号線 道路整備工事		
工事箇所	四万十市 具同 地内		
設計種別	実施設計書	図 面	5
事務所名		番 号	8

市道古川1号線

舗装展開図

V=1:100
H=1:200

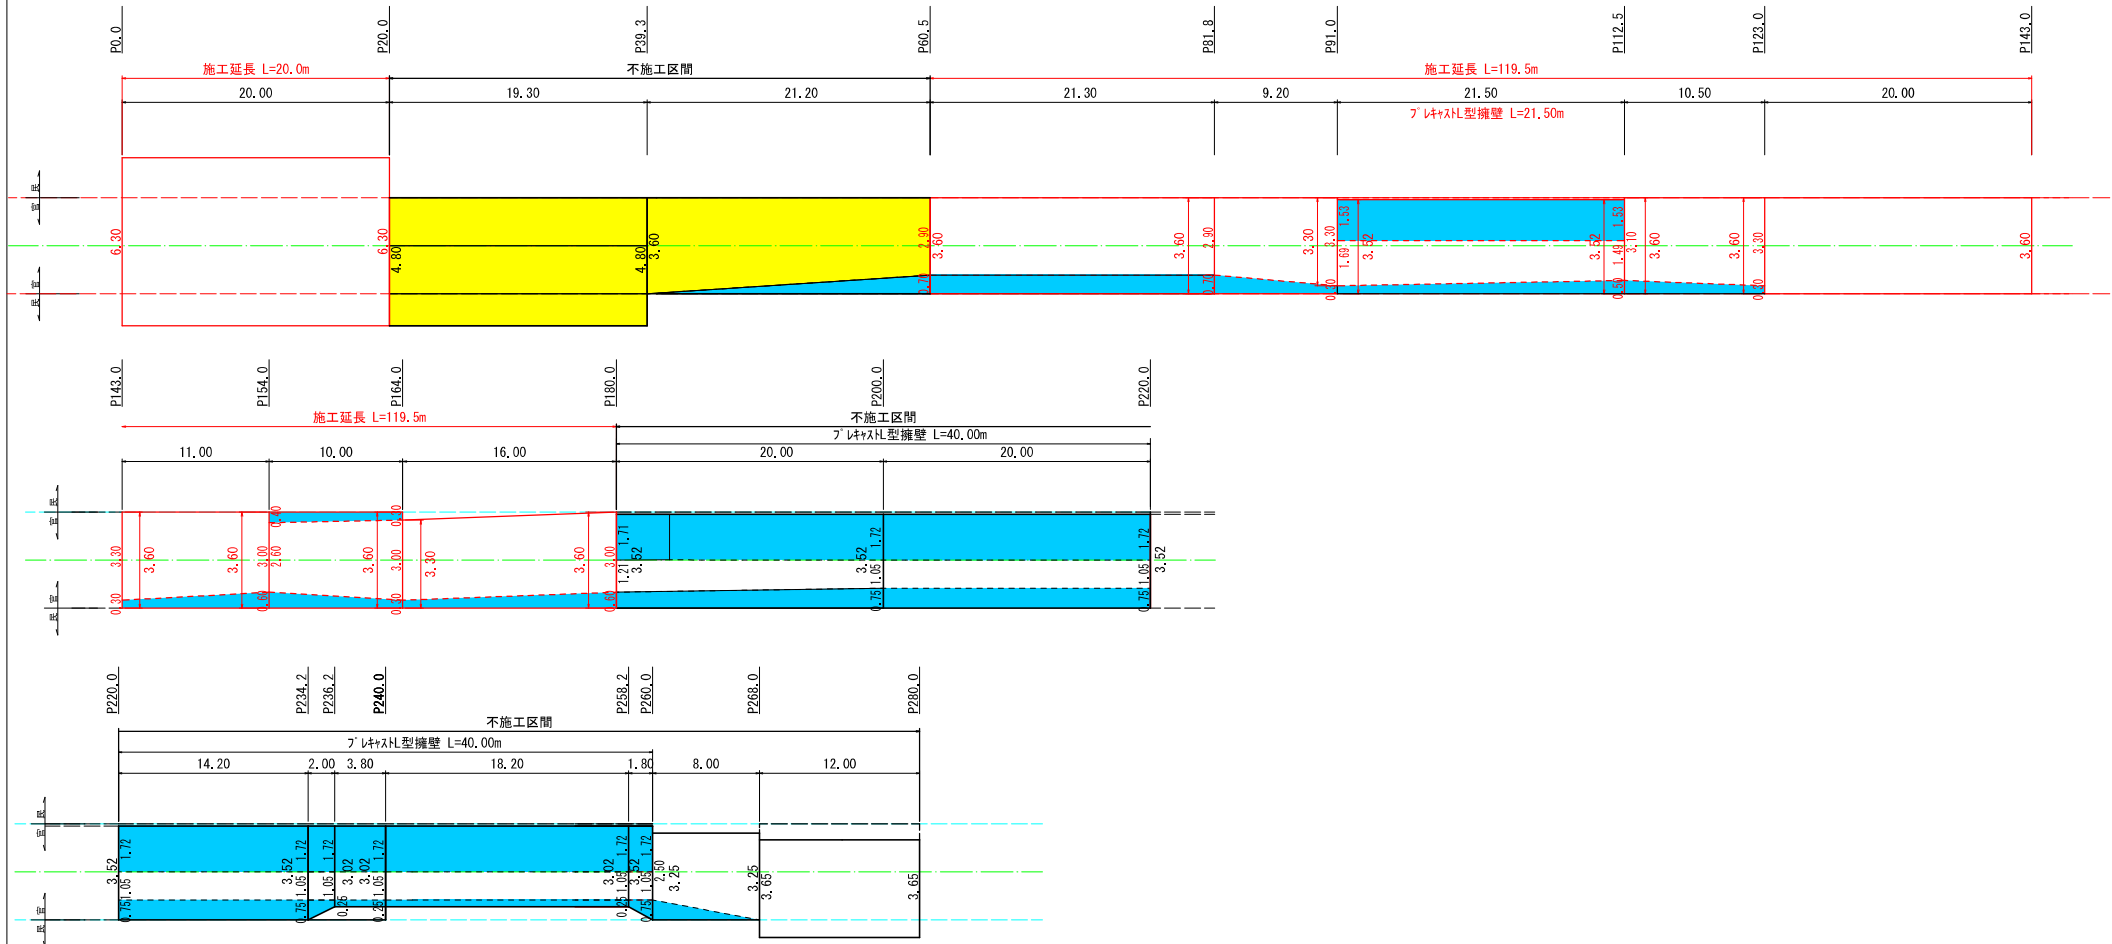

凡例


不陸整正(補足材あり)	
不陸整正(補足材なし)	
上層路盤	

四 万 十 市			
工事種別	令和7年度 公道 第1-2号		
図面名称	舗装剥ぎ取り展開図	縮 尺	図示
工 事 名	市道古川1号線 道路整備工事		
工事箇所	四万十市 具同 地内		
設計種別	実施設計書	図 面	6
事務所名		番 号	8

市道古川 1 号線

縦断図

V=1:100
H=1:500

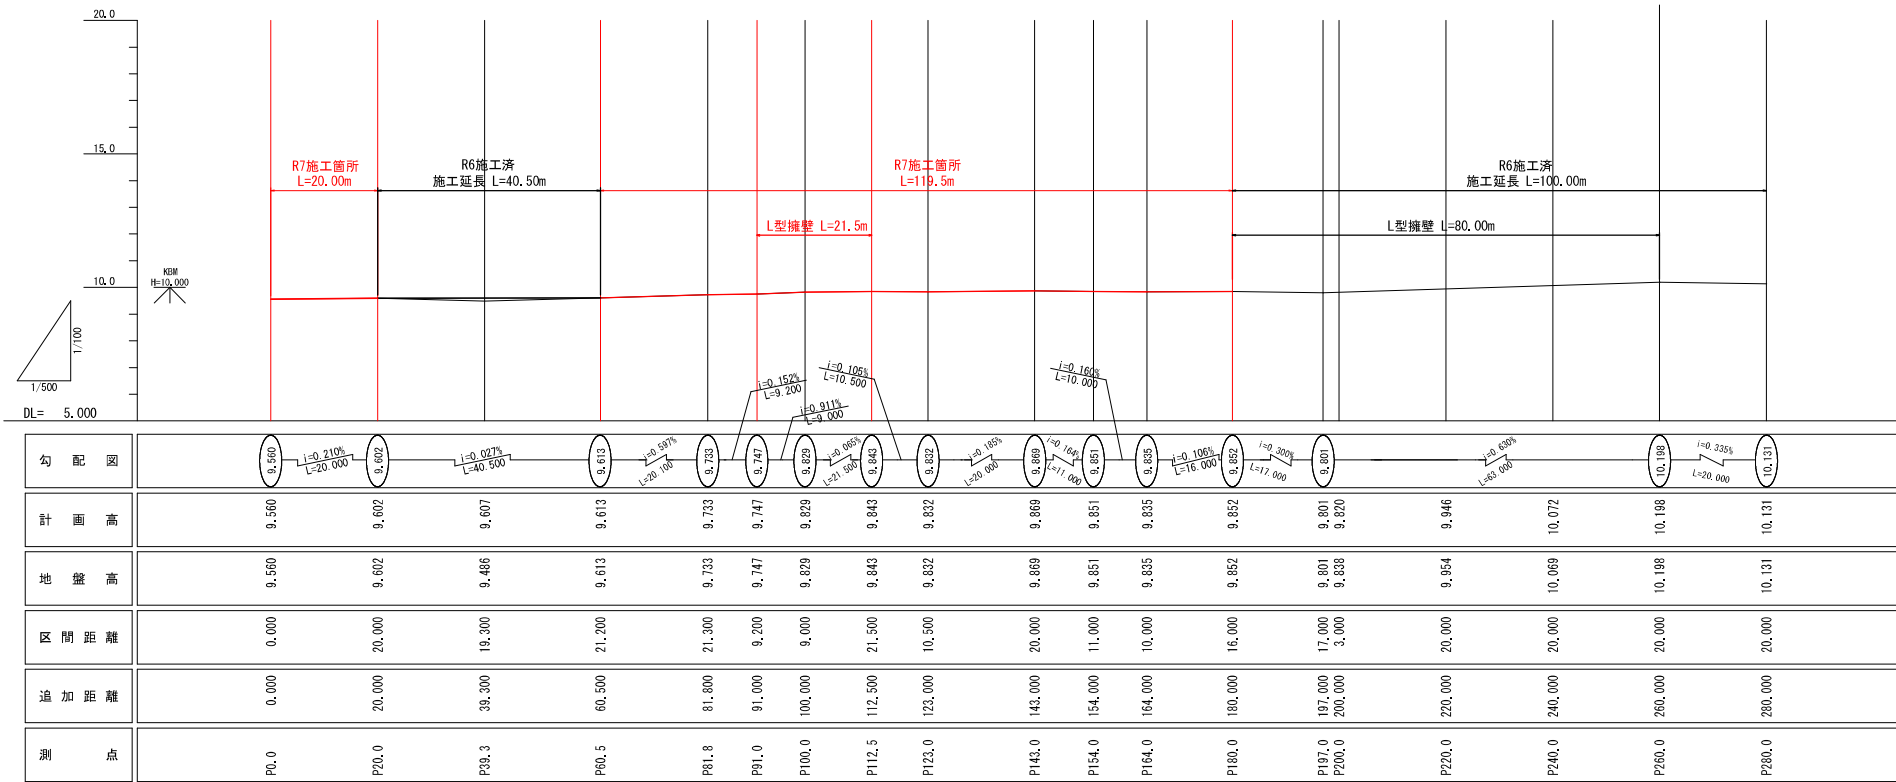


四 万 十 市			
工事種別	令和7年度 公道 第1-2号		
図面名称	縦断面	縮 尺	図示
工 事 名	市道古川 1 号線 道路整備工事		
工事箇所	四万十市 具同 地内		
設計種別	実施設計書	図 面	7
事務所名		番 号	8

市道古川 1 号線

L型擁壁 縦断面図

V=1:100
H=1:500

左(西)側

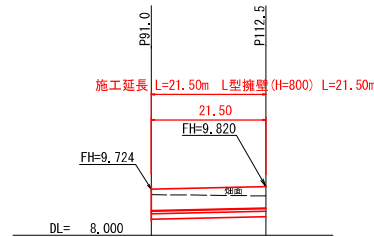


構造図

L型擁壁

S=1:20

H=800

参考重量: 640kg

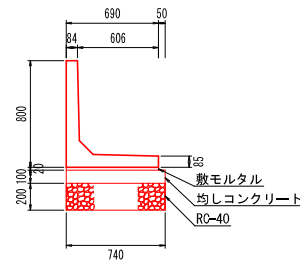

舗装構成

S=1:10



10m当り

名称	規格	単位	数量	適用
プレキャストL型擁壁	H800-B740 (れき質土)	個	5	2.00m/個
敷モルタル	t=20mm (1:3)	m ³	0.14	
均しコンクリート	$\sigma_{ck} \geq 18\text{N/mm}^2$	m ³	0.74	
基礎碎石	RC-40	m ²	7.40	

四 万 十 市

工事種別	令和7年度 公道 第1-2号		
図面名称	L型擁壁縦断面図・横断面図	縮尺	図示
工事名	市道古川1号線 道路整備工事		
工事箇所	四万十市 具同 地内		
設計種別	第1回変更図	図面番号	8
事務所名	有限会社東東土木	図面番号	8