


令和 7 年度 西土佐総合保健施設職員宿舎解体工事

設 計 図



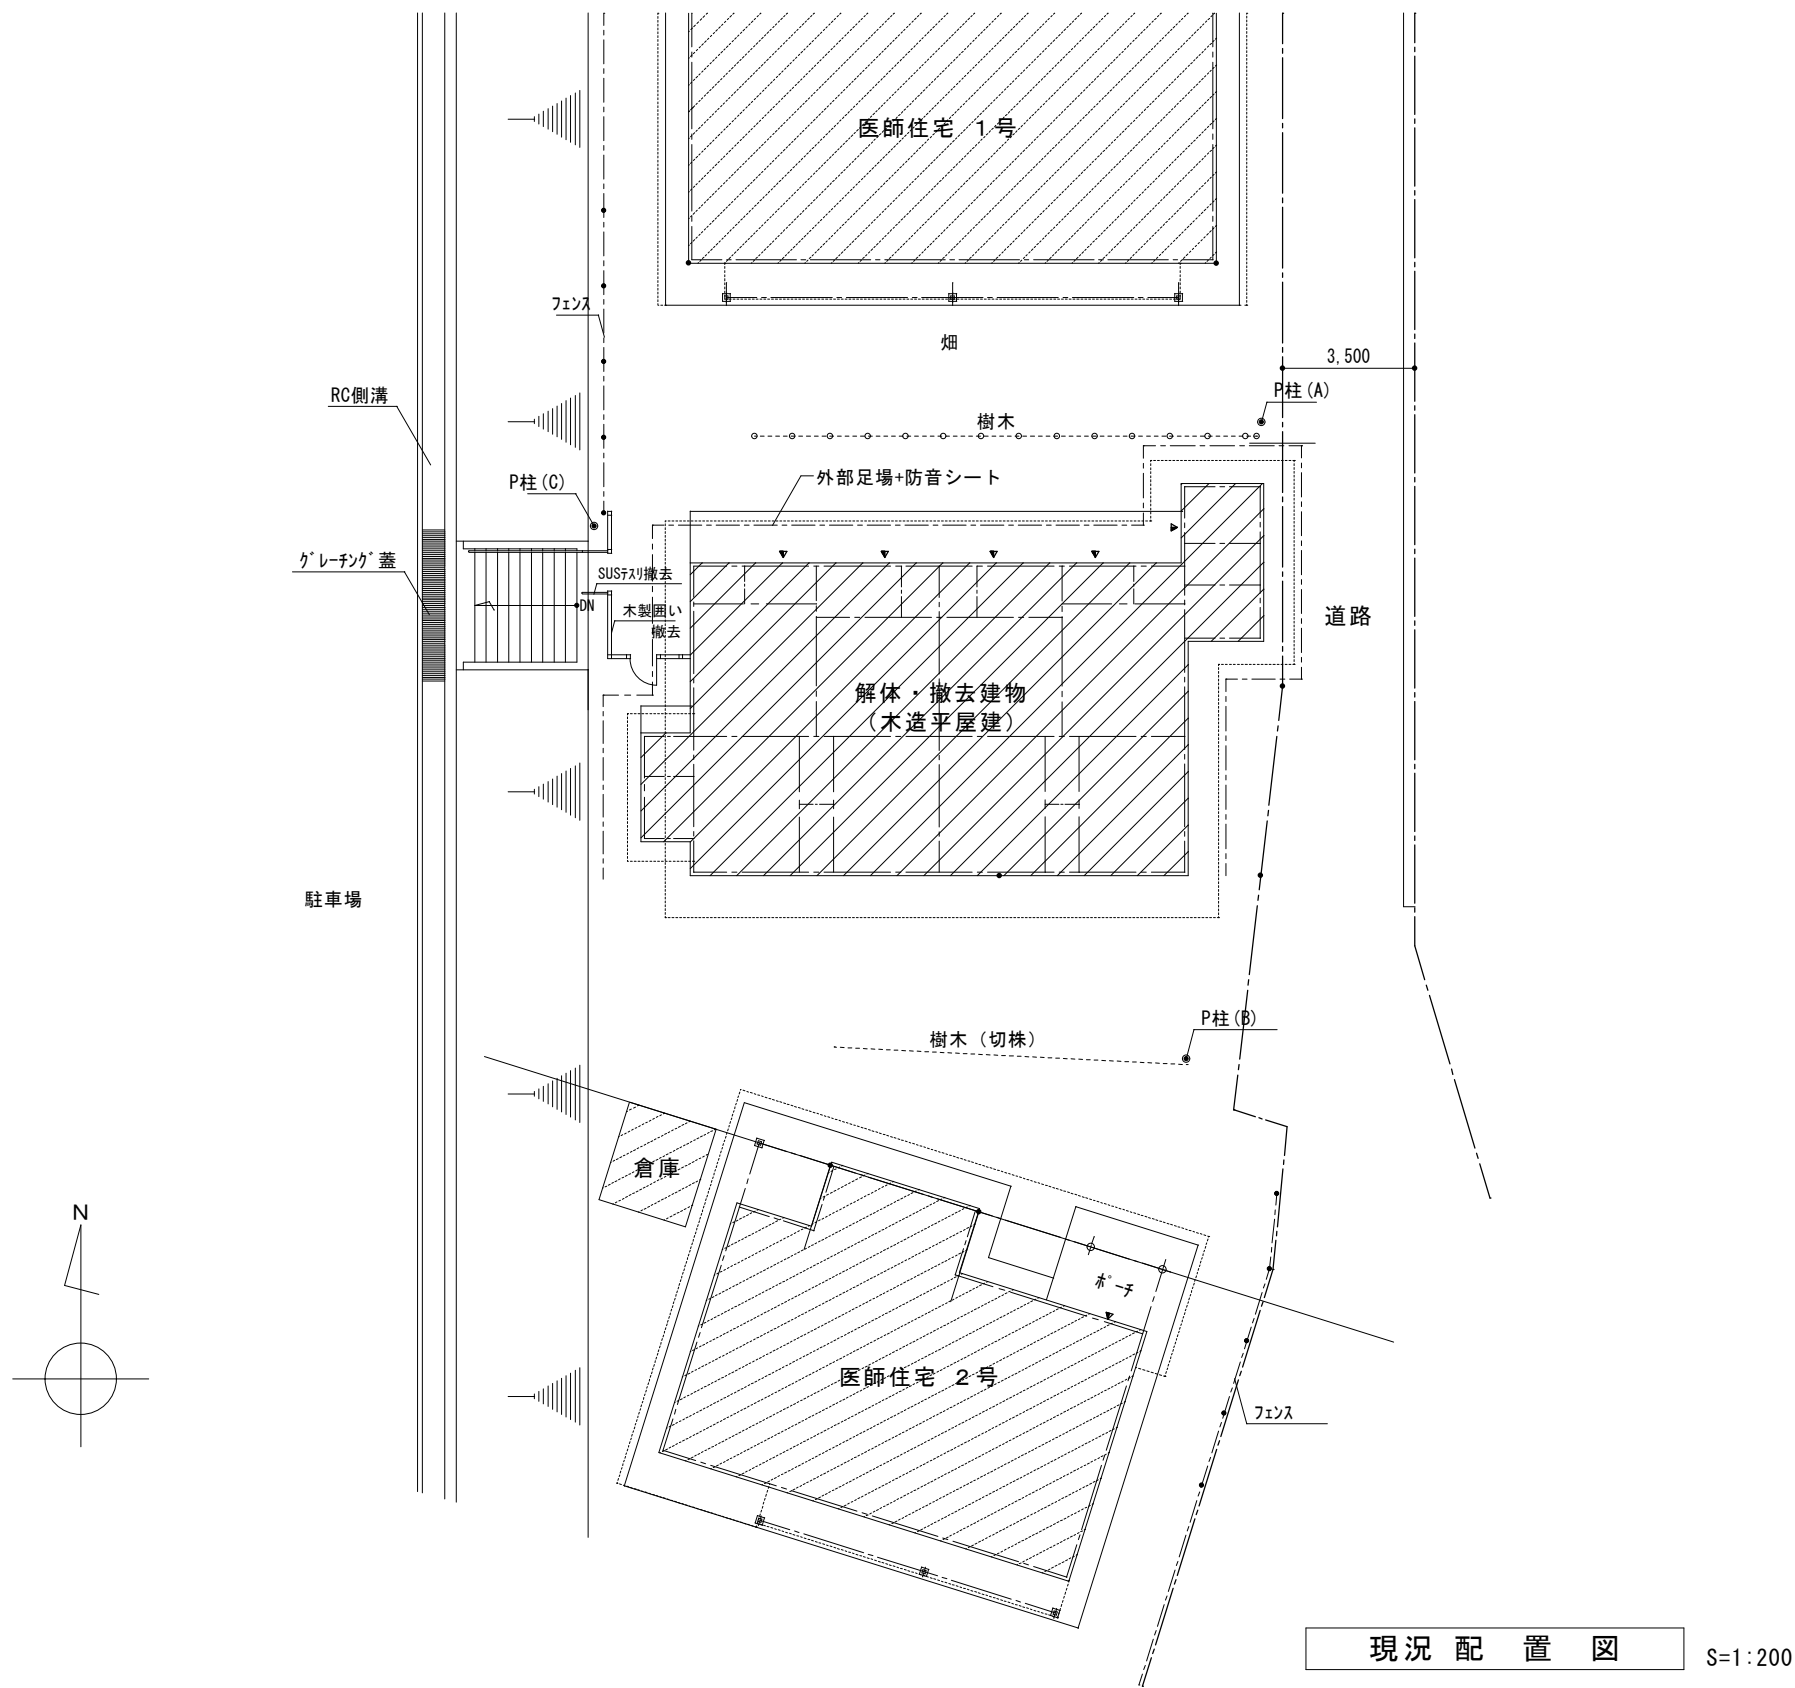

備考 図面に記載なき事項は、すべて国土交通省大臣官房官庁営繕部監修建築工事共通仕様書による。

設計

令和7年7月

四 万 十 市

縮尺

S=1:200

工事名



令和7年度西土佐総合保健施設職員宿舎解体工事

図面名

現況配置図


図面NO.

K-03

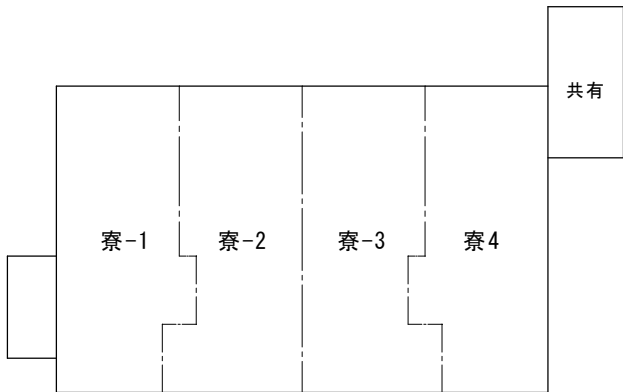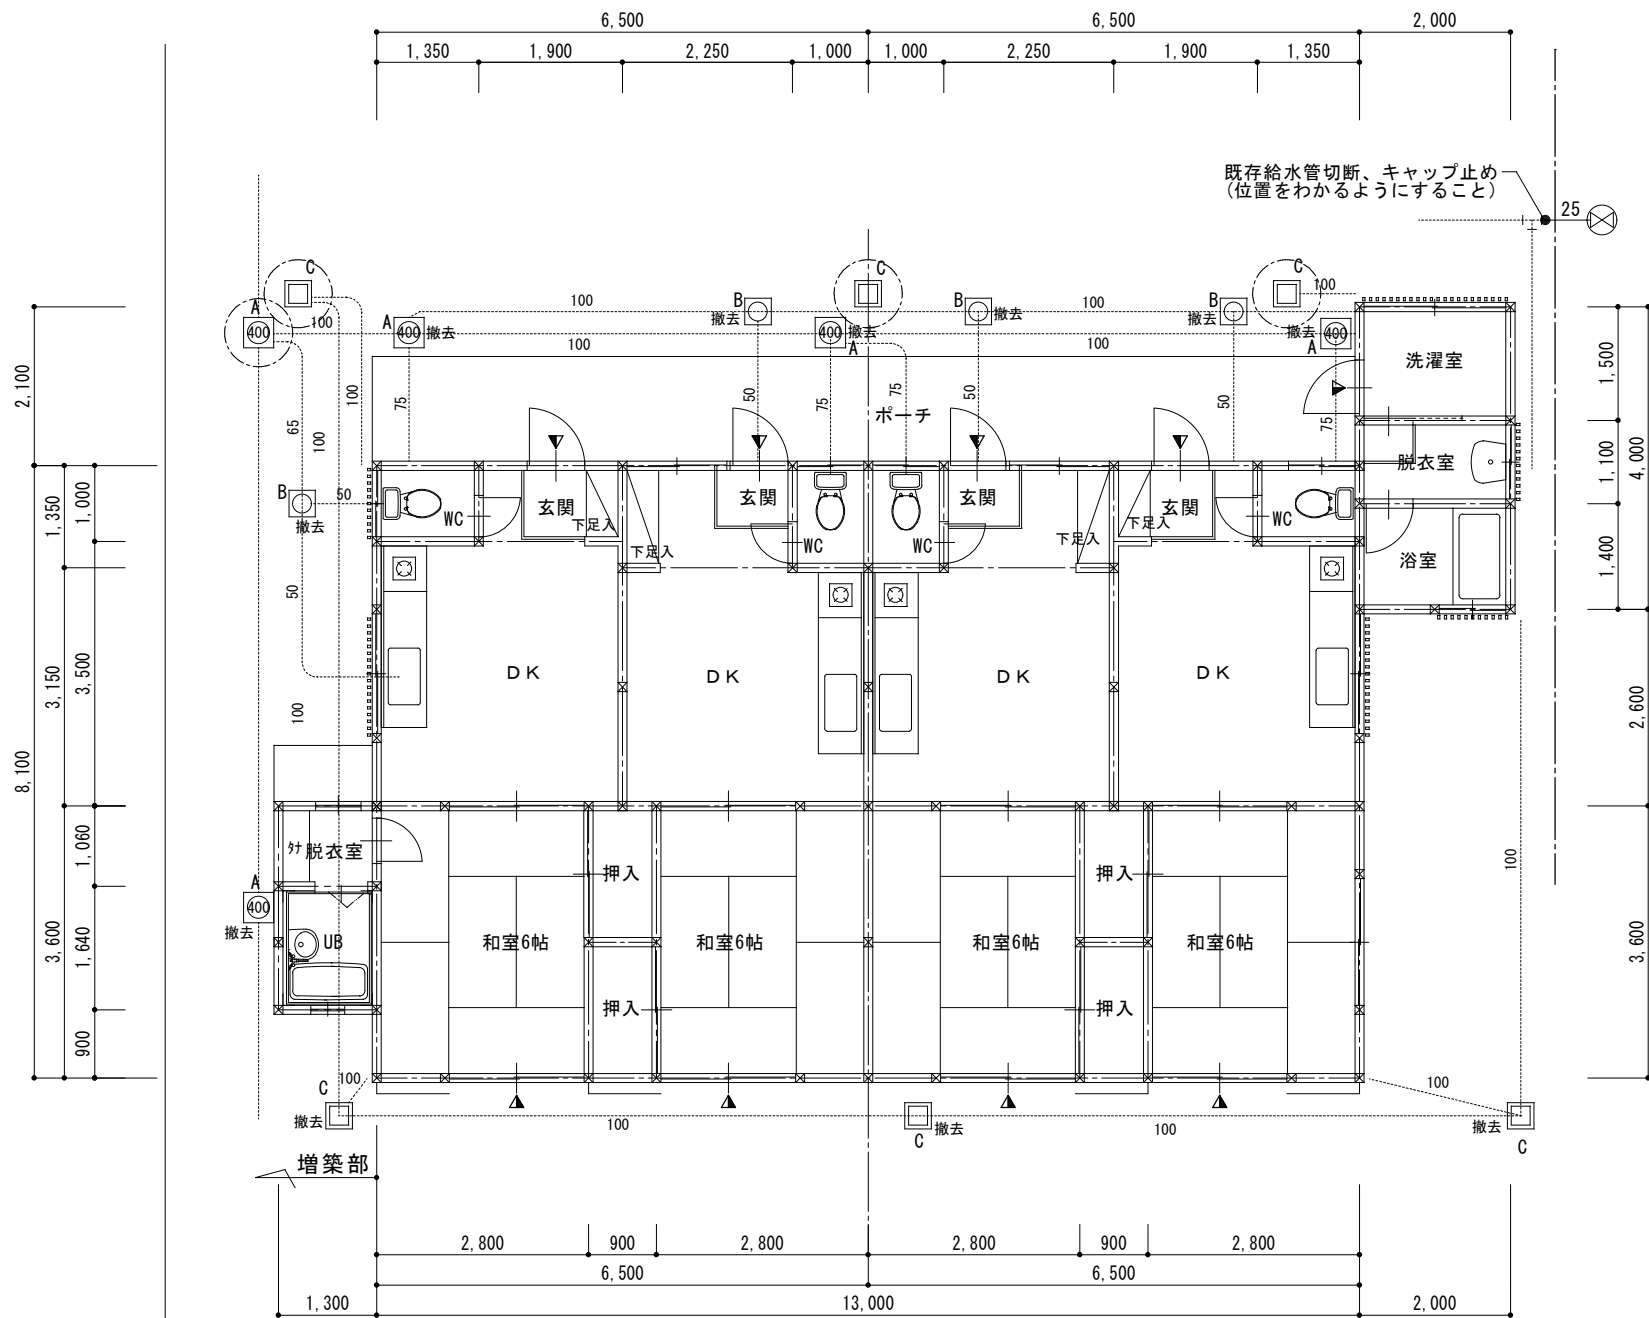

平面図 S=1:100

外部給排水設備			撤去数
樹 A	汚水コンクリート樹 400□ MHB400φ		4
樹 B	雑排水コンクリート樹 350□ MHB300φ		4
樹 C	雨水コンクリート樹 350□ CB350□		3
1) 外部排水配管は記載部を撤去とする			
2) 外部給水管他 配管等は全て撤去とする			

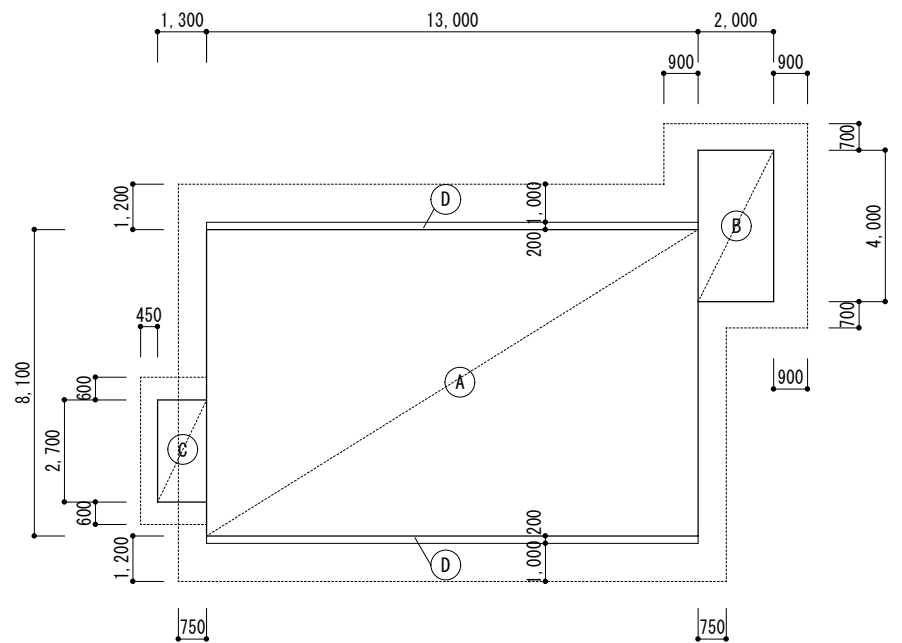

面積計算 S=1:200

面積計算表		
記号	計算式	計 (㎡)
Ⓐ	13.00 × 8.10	105.300
Ⓑ	2.00 × 4.00	8.000
Ⓒ	1.30 × 2.70	3.510
Ⓓ	13.00 × 0.2	2.600
建築面積	Ⓐ + Ⓑ + Ⓒ + Ⓓ + Ⓓ	122.01 ㎡
1階床面積	Ⓐ + Ⓑ + Ⓒ	116.81 ㎡

備考 図面に記載なき事項は、すべて国土交通省大臣官房官庁営繕部監修建築工事共通仕様書による。

設計

令和7年7月

四十市

縮尺

S=1:100

工事名


令和7年度西土佐総合保健施設職員宿舎解体工事

図面名

平面図 面積計算

図面NO.


K-04

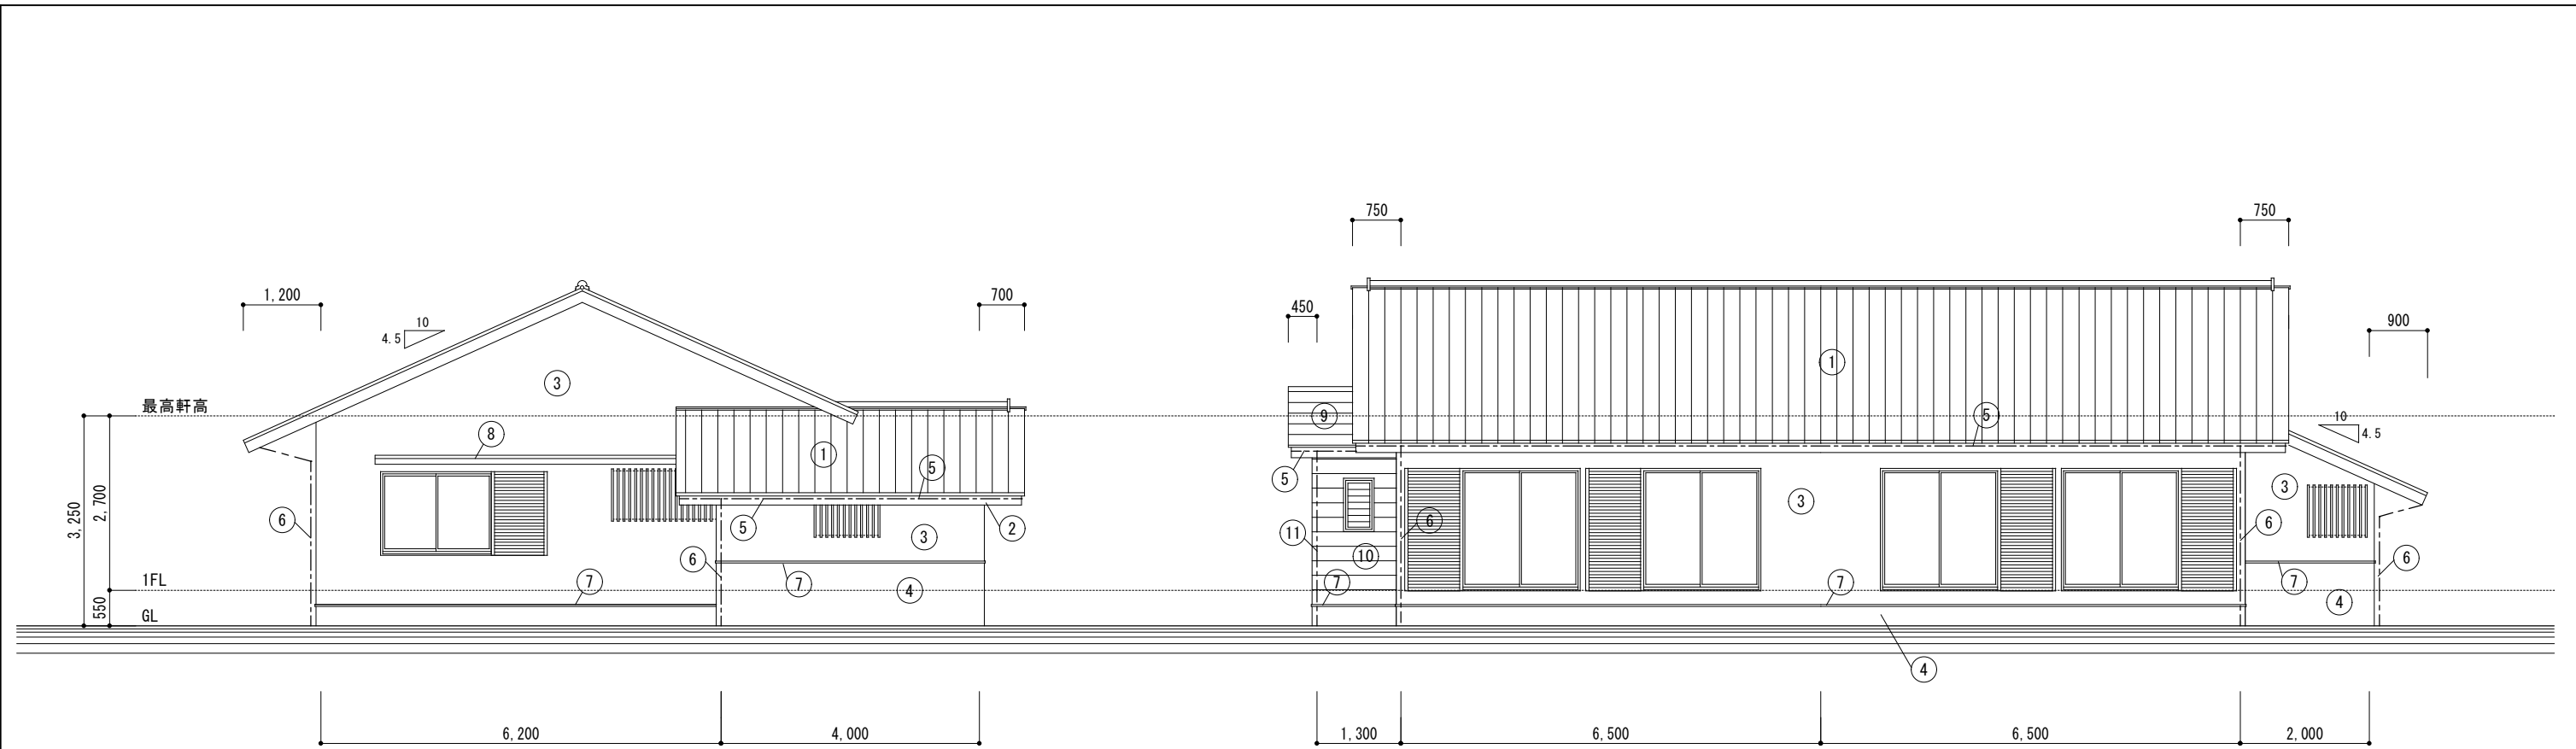

東 面

南 面


外 部 仕 上			
①	静電焼付瓦葺	⑦	カー鋼板 t=0.4水切
②	鼻隠し：木造2段	⑧	小庇：カー鋼板
③	ラスモタル下地 吹付タイル	⑨	カーベースコロニアル葺(石綿含有)
④	モタル刷毛引	⑩	サイディングボード t=12 横張り(石綿含有)
⑤	軒樋：塩ビ製 φ105半円	⑪	好樋：塩ビ製 φ60
⑥	好樋：塩ビ製 φ100	○	

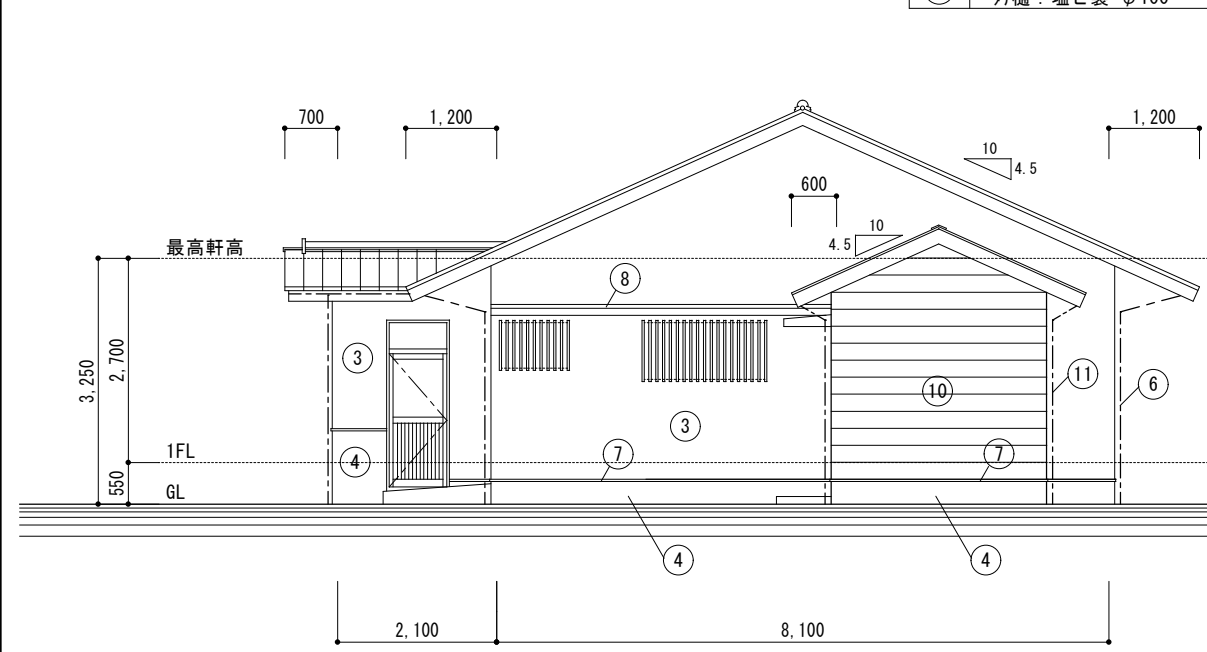

西 面

断 面 図

S=1:100

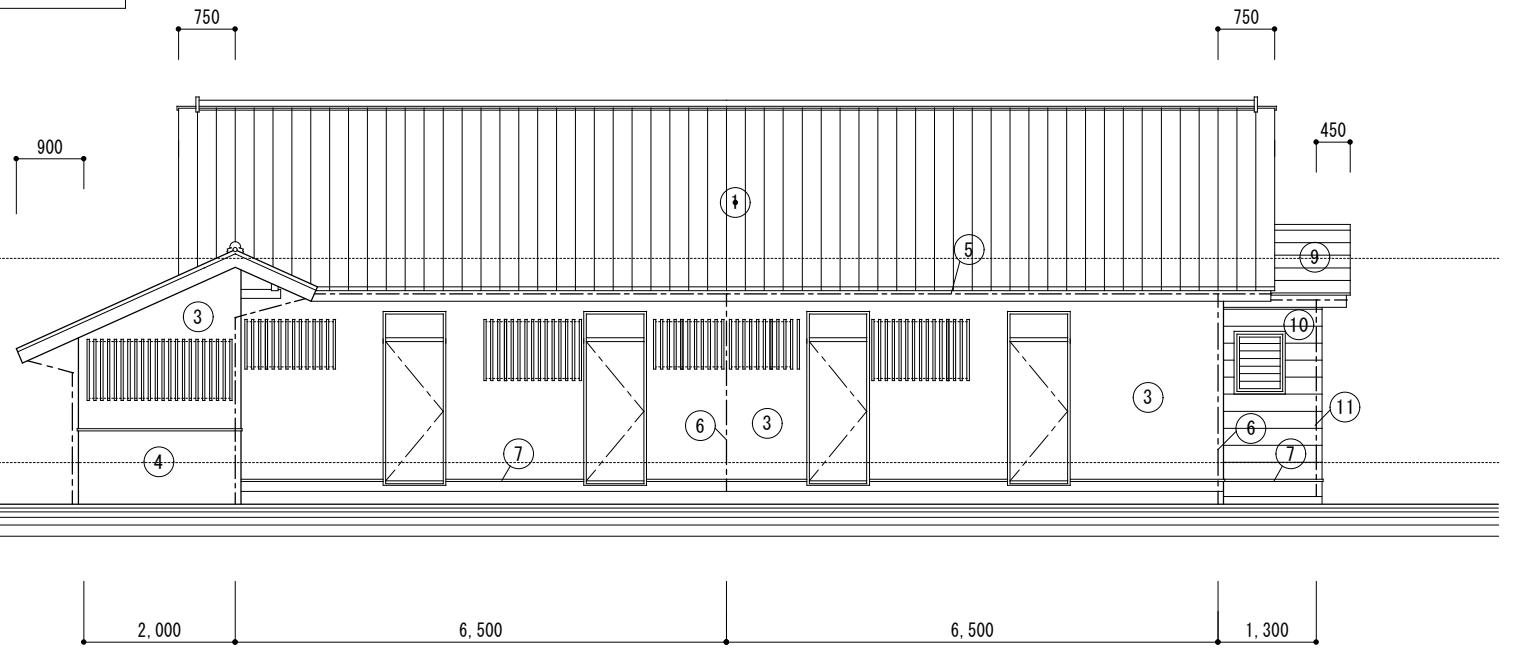

北 面

備考 図面に記載なき事項は、すべて国土交通省大臣官房官庁営繕部監修建築工事共通仕様書による。

設計
令和7年7月


四 万 十 市

縮尺
S=1:100


工事名
令和7年度西土佐総合保健施設職員宿舎解体工事
図面名

立 面 図

図面NO.
K-05

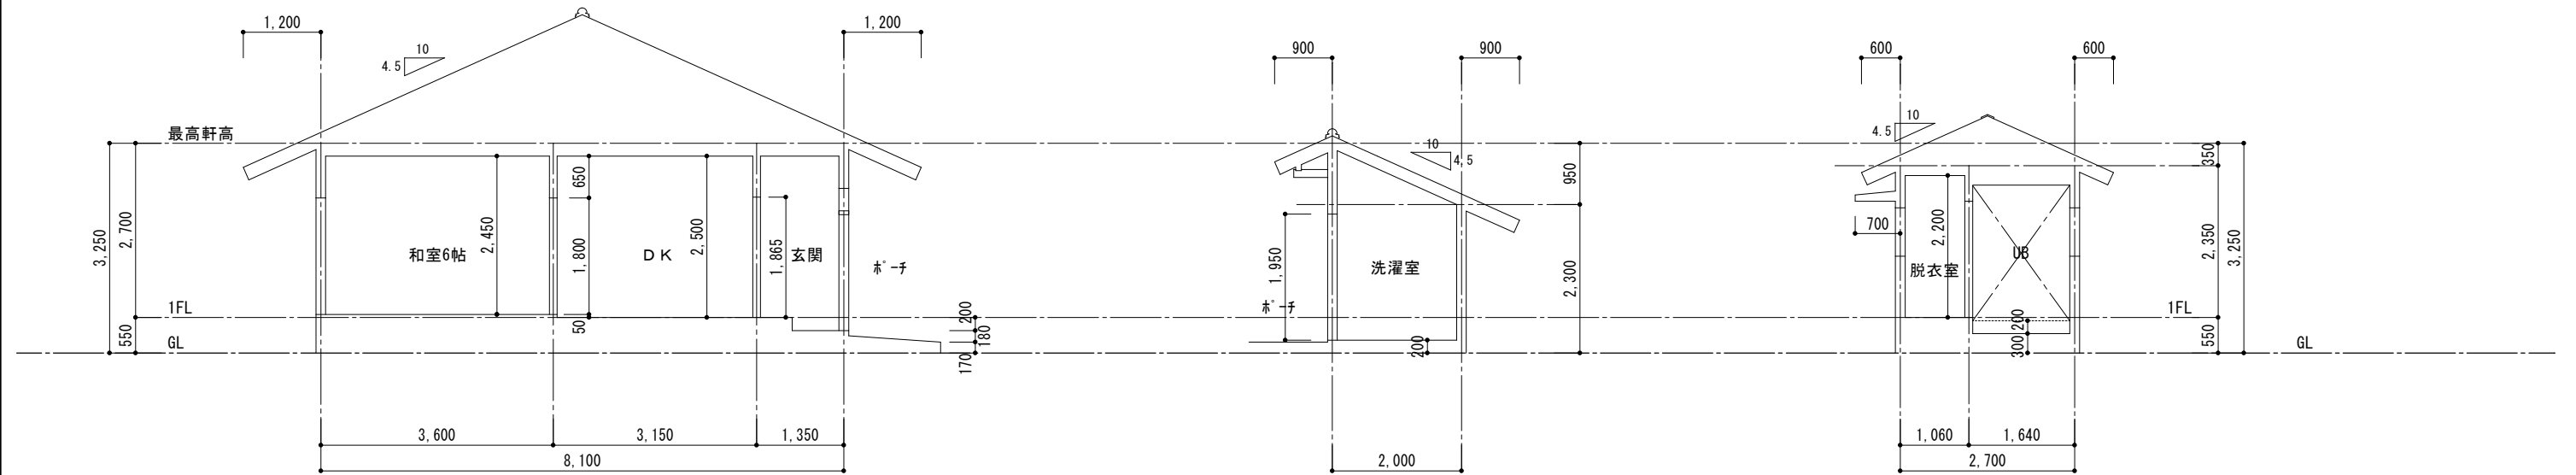

断 面 図 S=1:100

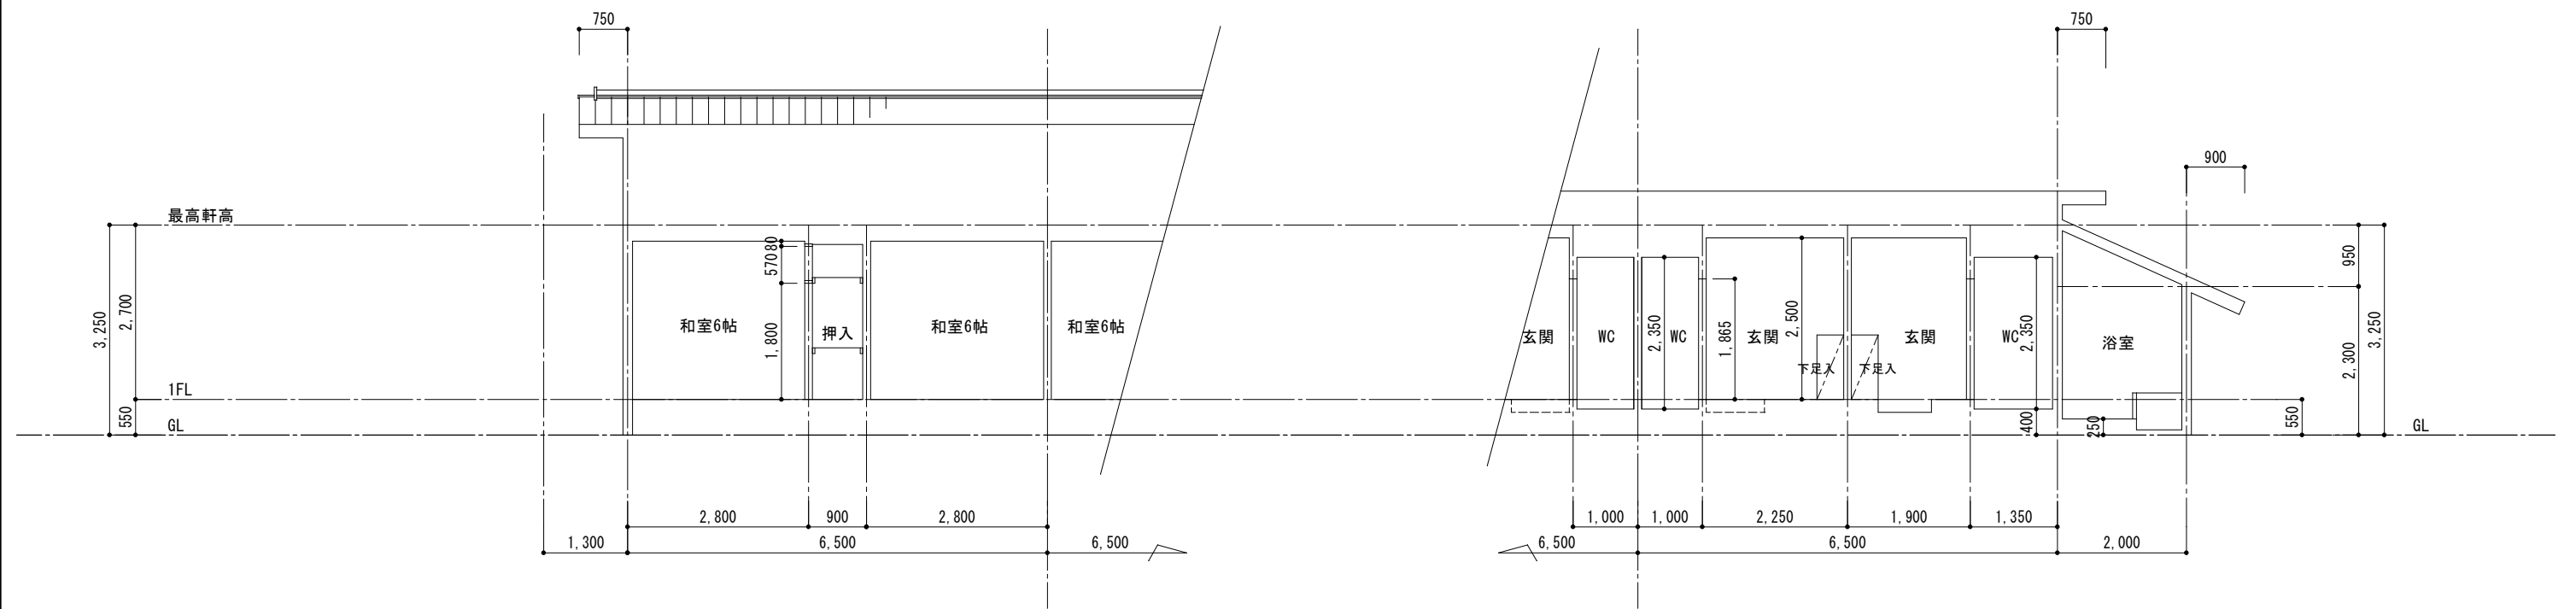

備考 図面に記載なき事項は、すべて国土交通省大臣官房官庁営繕部監修建築工事共通仕様書による。

設計

令和7年7月

四 万 十 市

縮尺

S=1:100

工事名


令和7年度西土佐総合保健施設職員宿舎解体工事

図面名

断 面 図

図面NO.

K-06

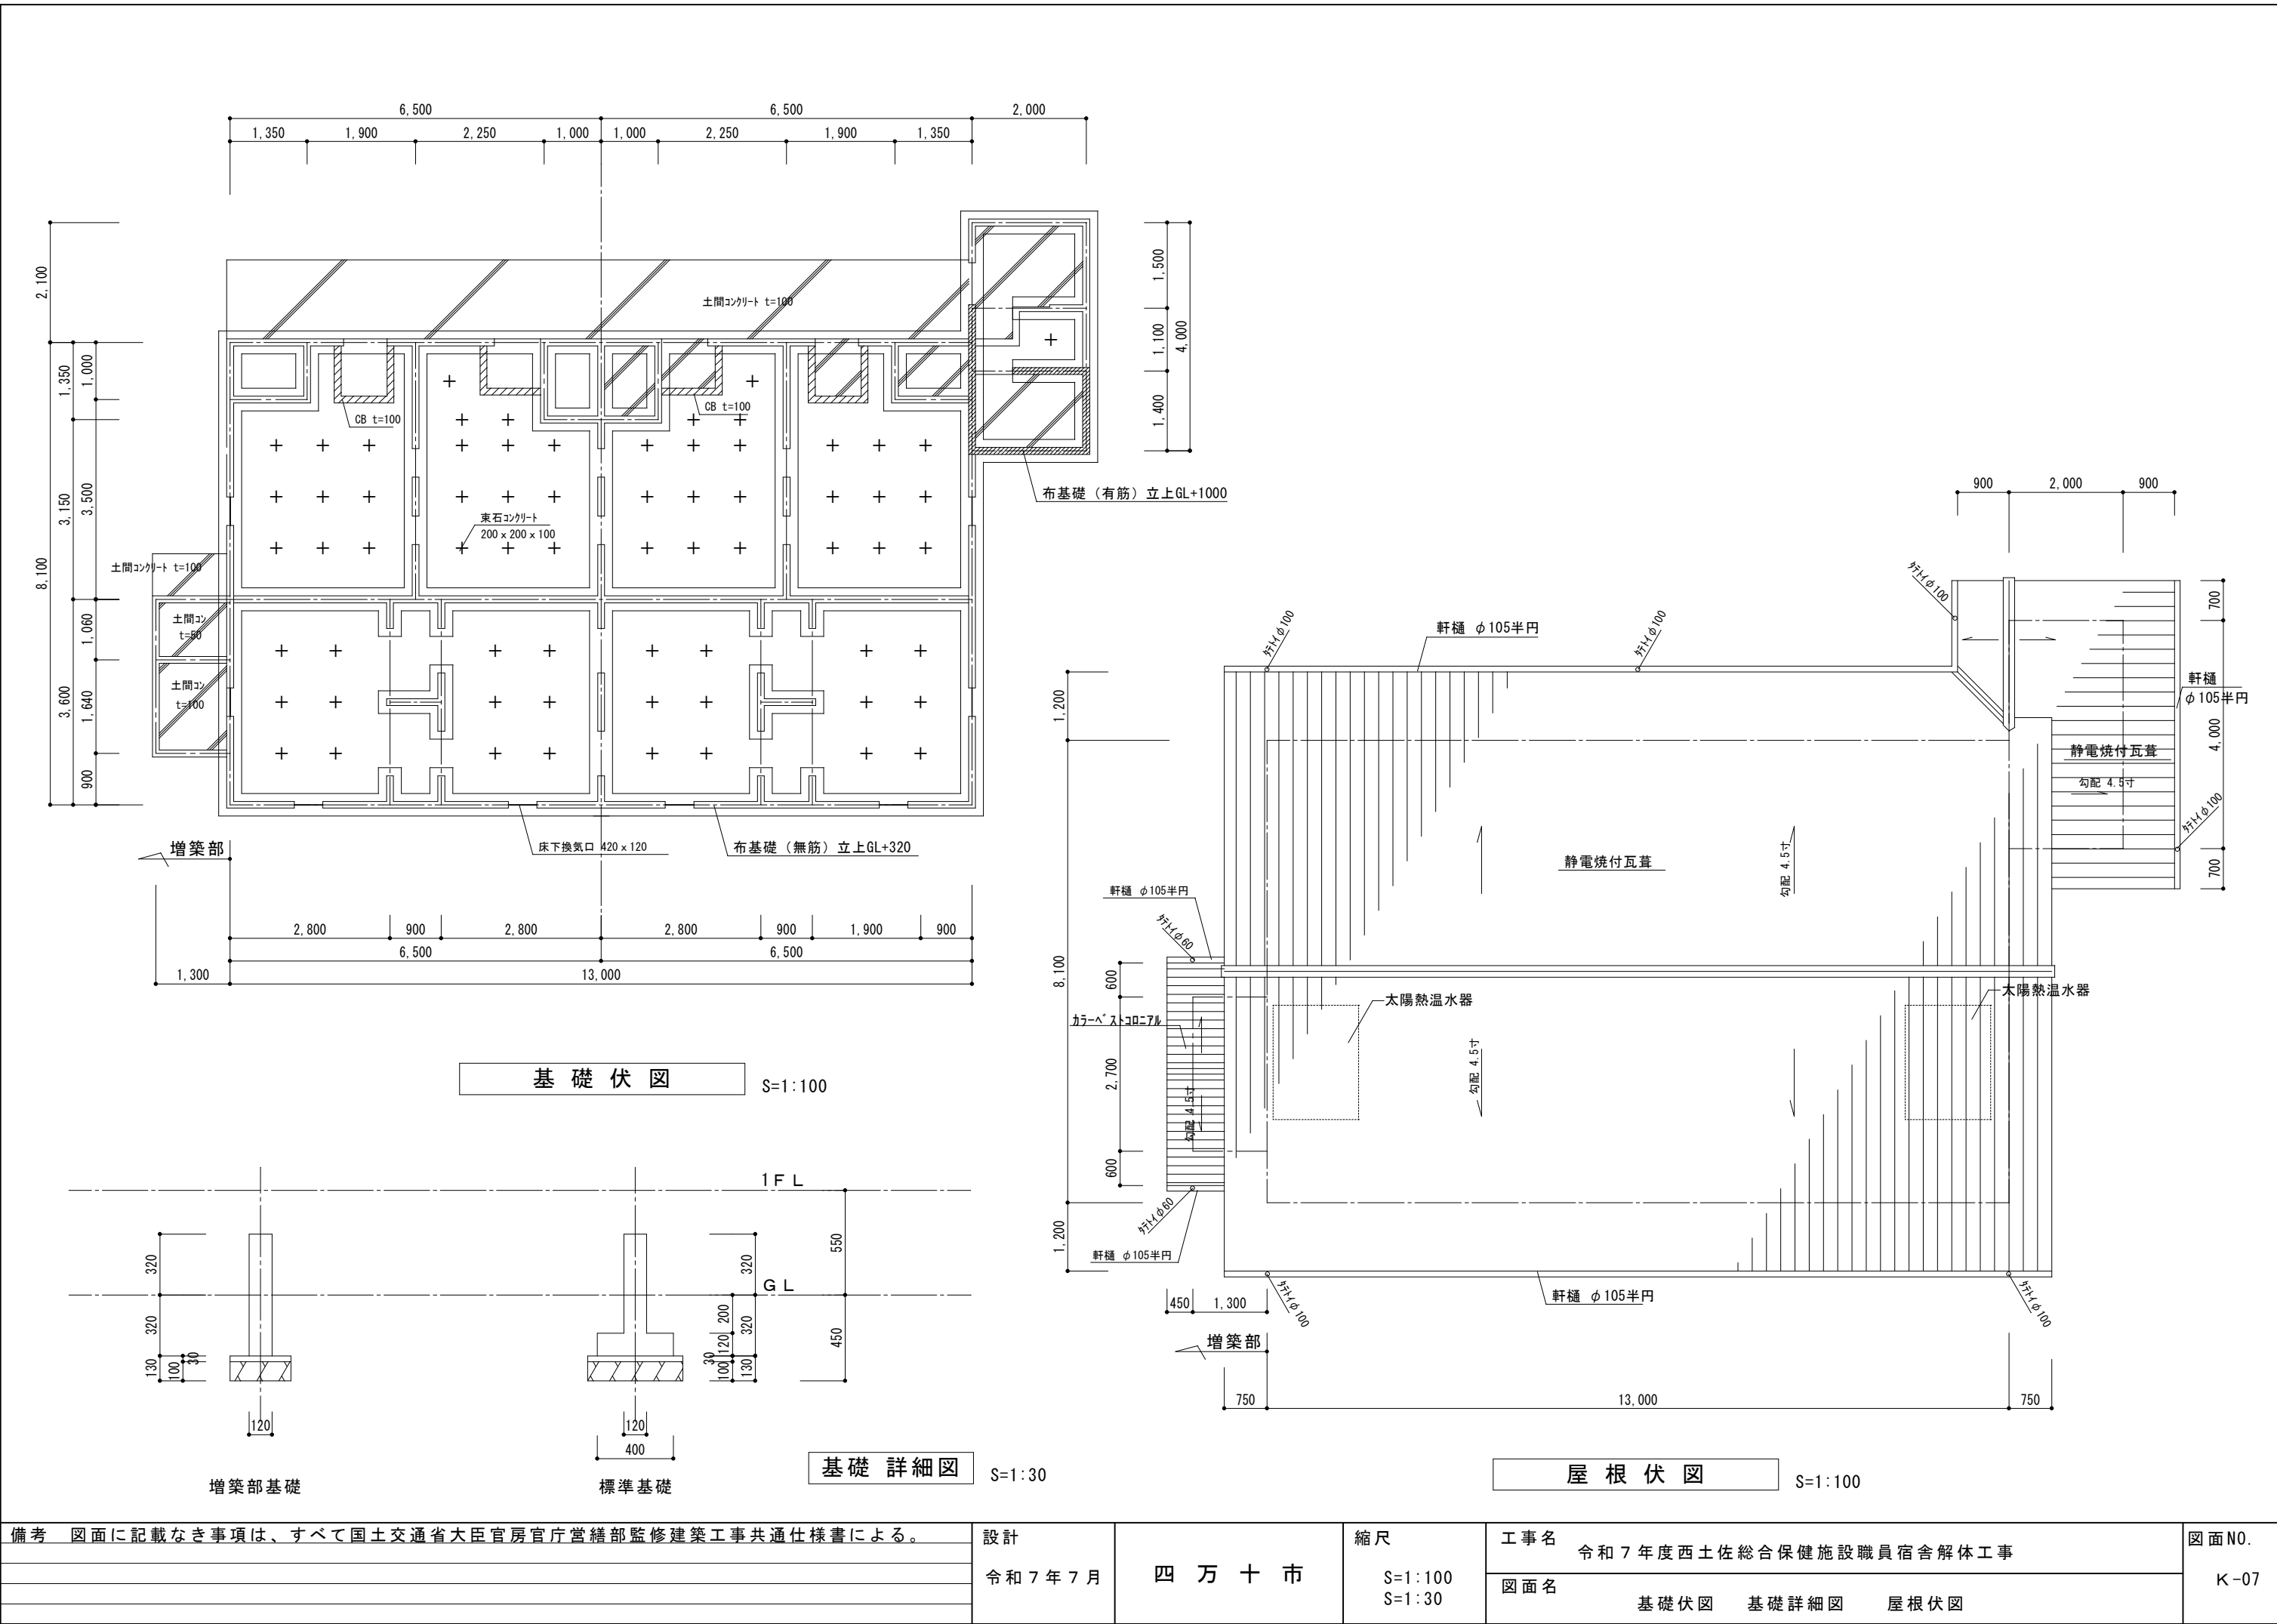

備考 図面に記載なき事項は、すべて国土交通省大臣官房官庁営繕部監修建築工事共通仕様書による。

設計	縮尺	工事名	図面N0. K-07
令和7年7月	S=1:100 S=1:30	令和7年度西土佐総合保健施設職員宿舎解体工事	
		図面名	
		基礎伏図 基礎詳細図 屋根伏図	