





名鹿漁港平面図

全体平面図 S=1:1000

四万十市

名鹿漁港台帳平面図

訂正年月日	編者
平成20年3月31日	小栗史也

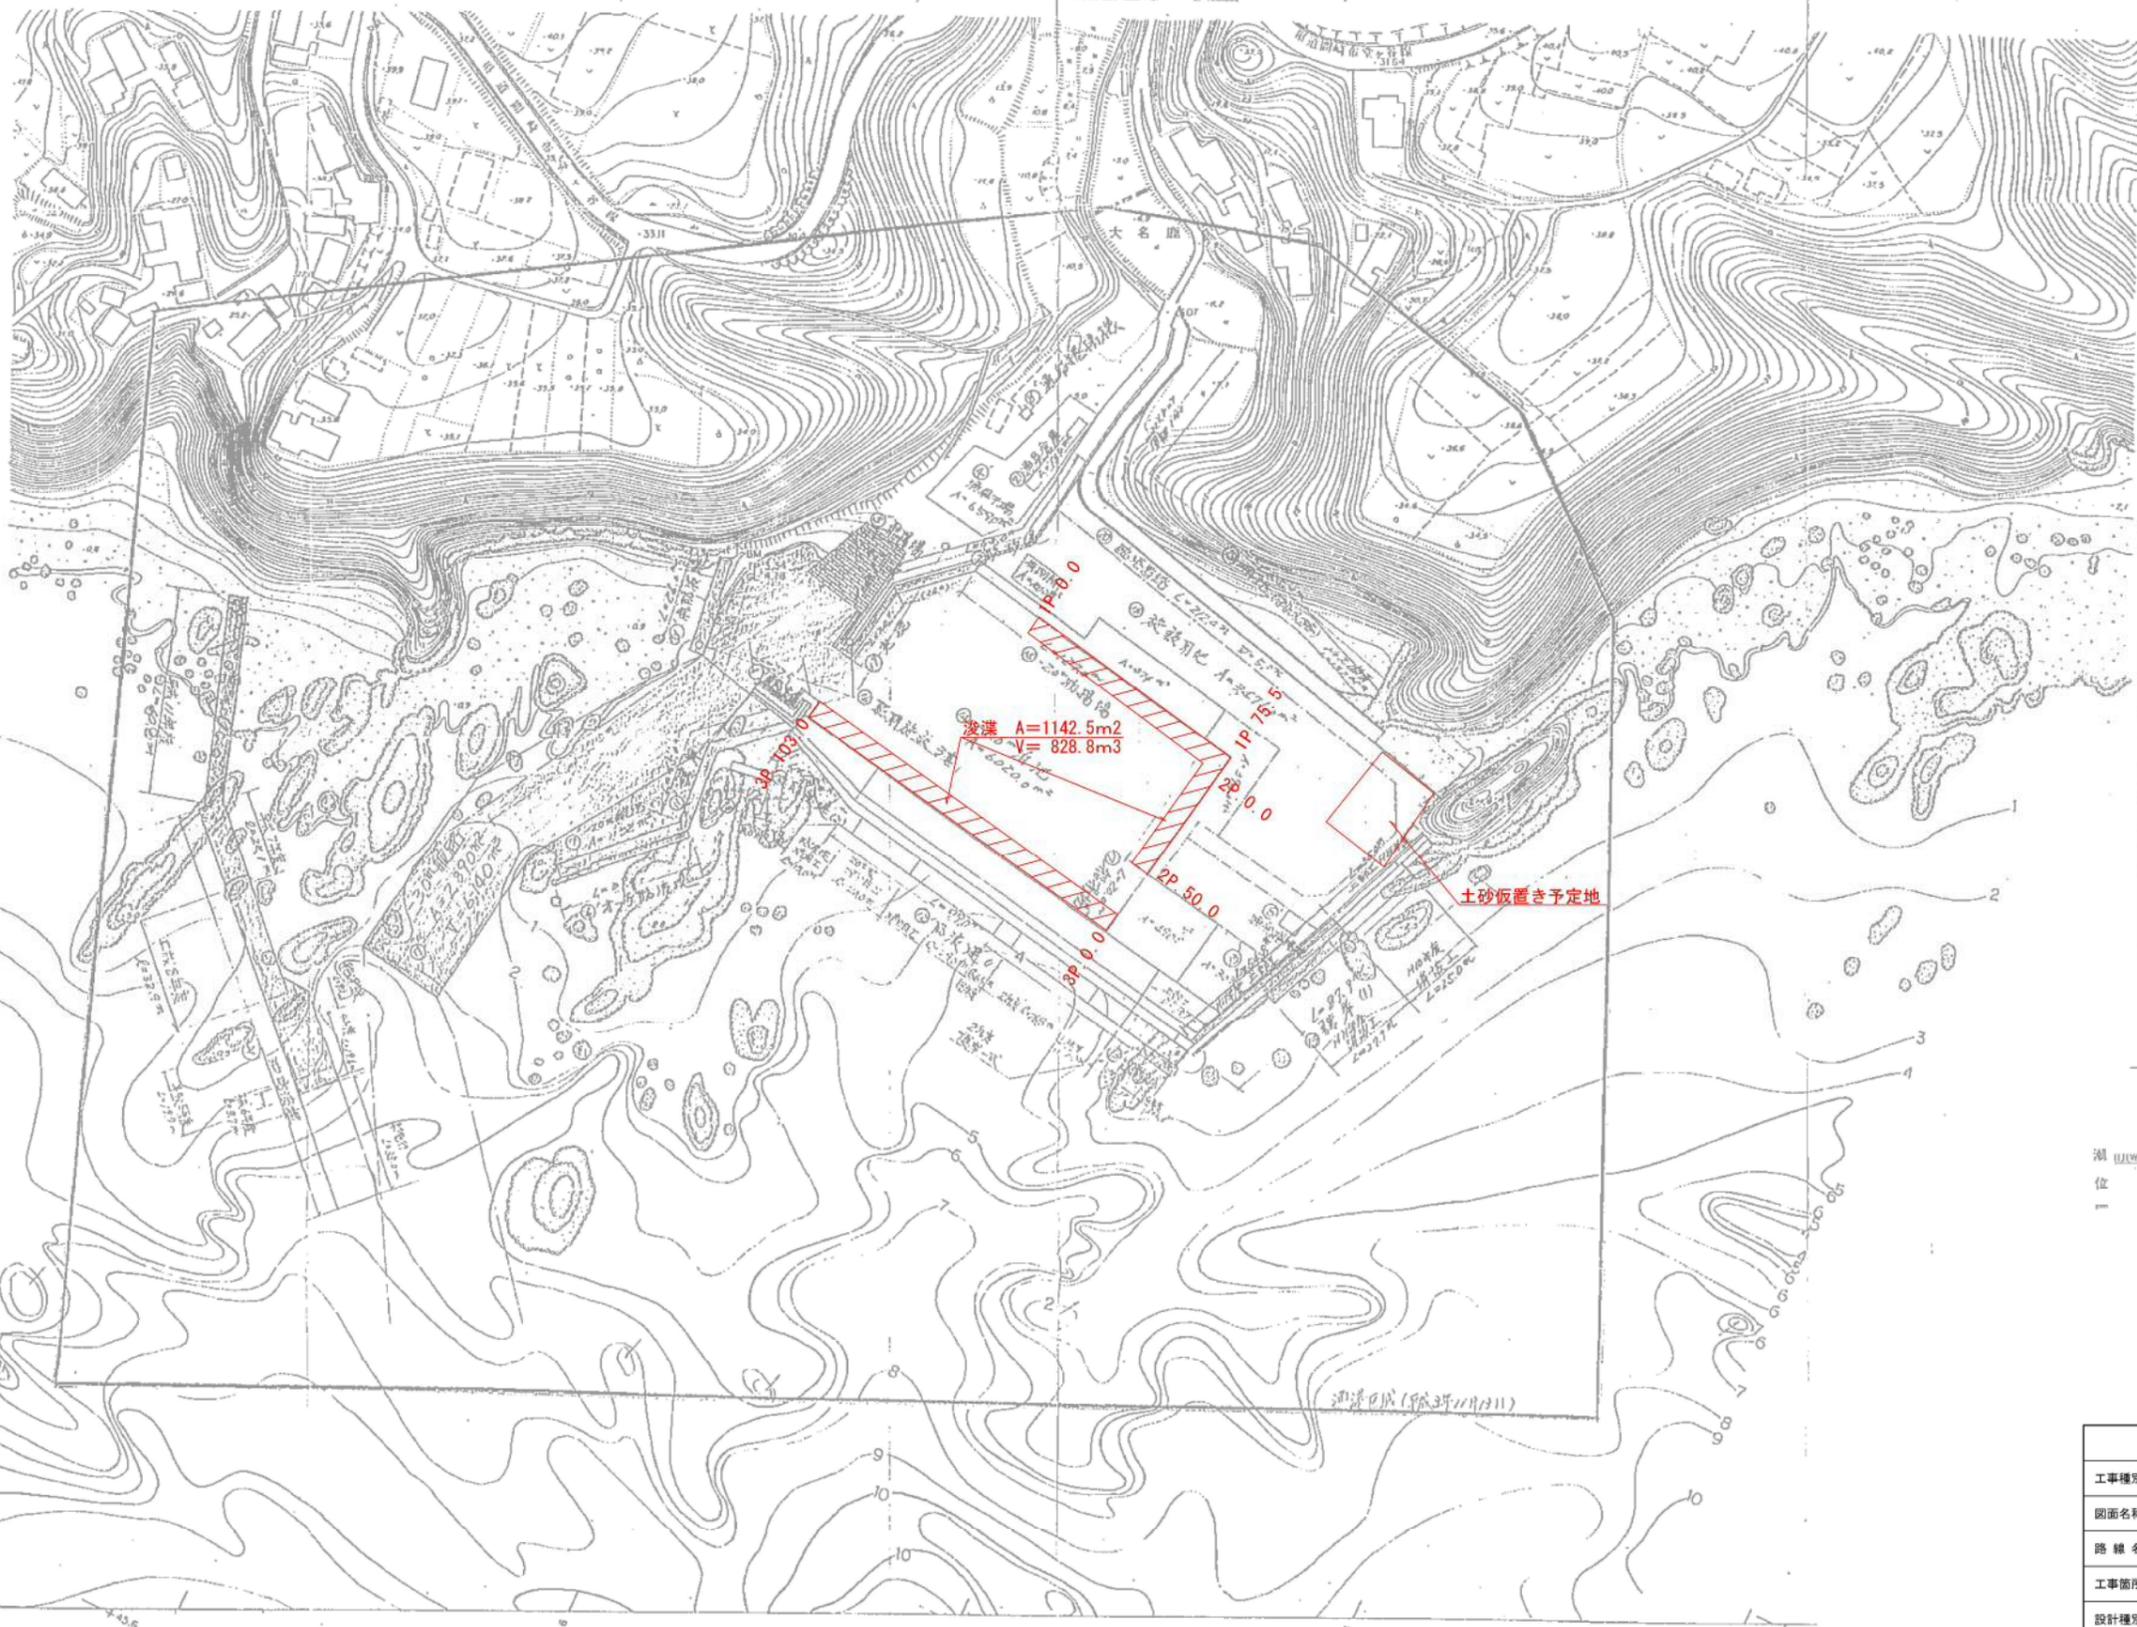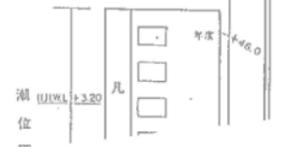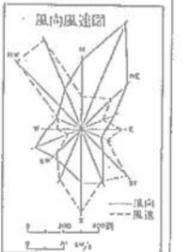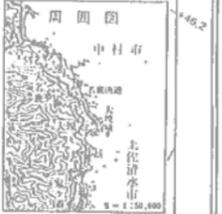







測図日付(平成20年11月11日)

四万十市			
工事種別	令和7年度 港橋(築白)第1号 名鹿漁港泊地浚渫工事		
図面名称	全体平面図	縮尺	図示
路線名	名鹿漁港 泊地		
工事箇所	四万十市 名鹿 地内		
設計種別	実施設計	図面番号	1/2
事務所名	四万十市 農林水産課		

メッシュインテグレーション株式会社調製

測図 昭和53年10月

横断図 S=1/100

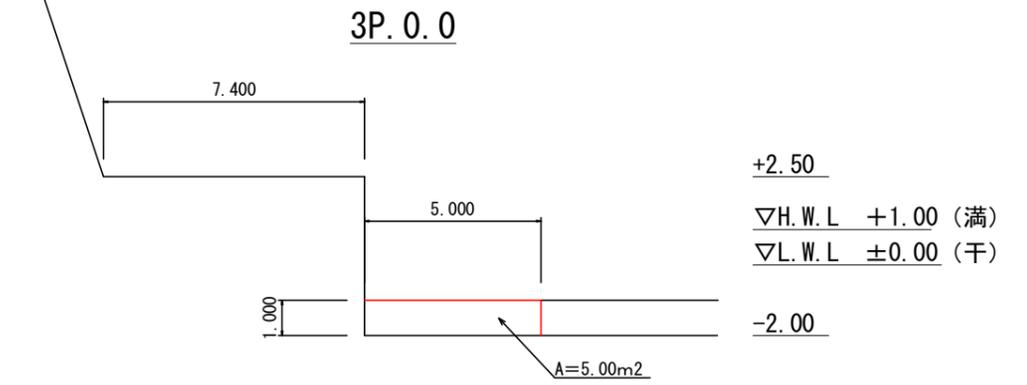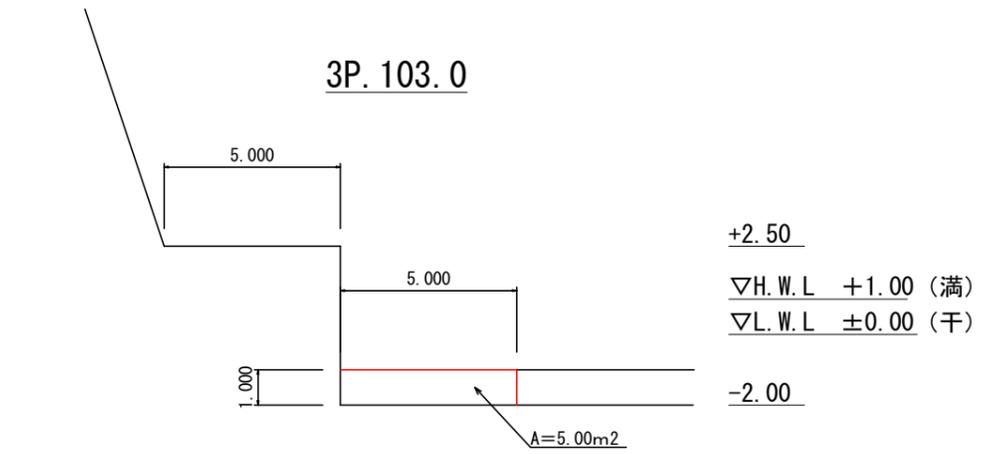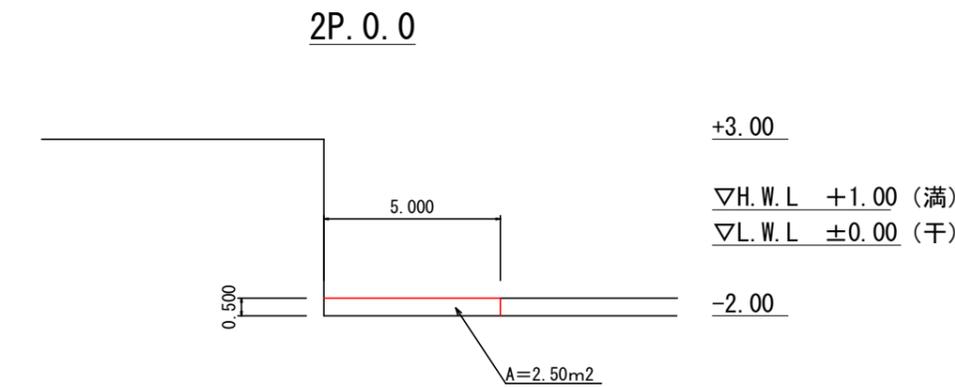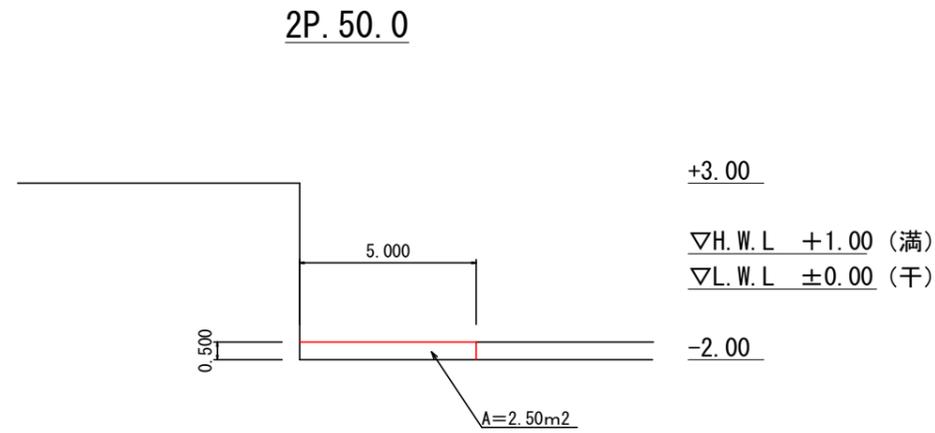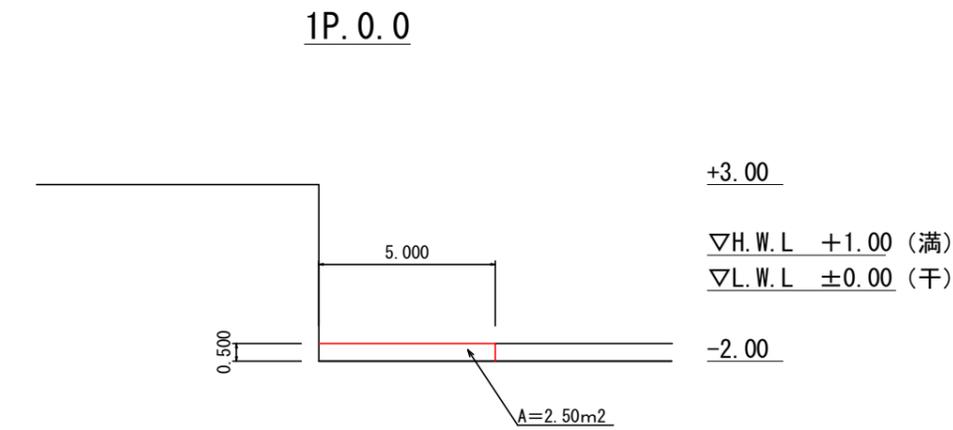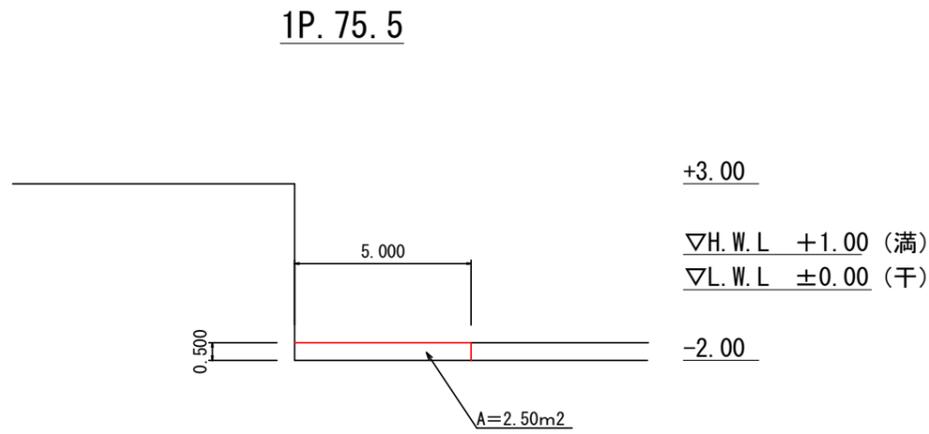

【数量計算】

バックホウ浚渫 V=830m³

四万十市			
工事種別	令和7年度 港維(紫白)第1号 名鹿漁港泊地浚渫工事		
図面名称	横断図	縮尺	図示
路線名	名鹿漁港 泊地		
工事箇所	四万十市 名鹿 地内		
設計種別	実施設計	図面番号	2
事務所名	四万十市 農林水産課		2