


全体平面図(南)

S=1:500



・平面図は、住宅地図を使用。

(四万十市 古津賀 地内)

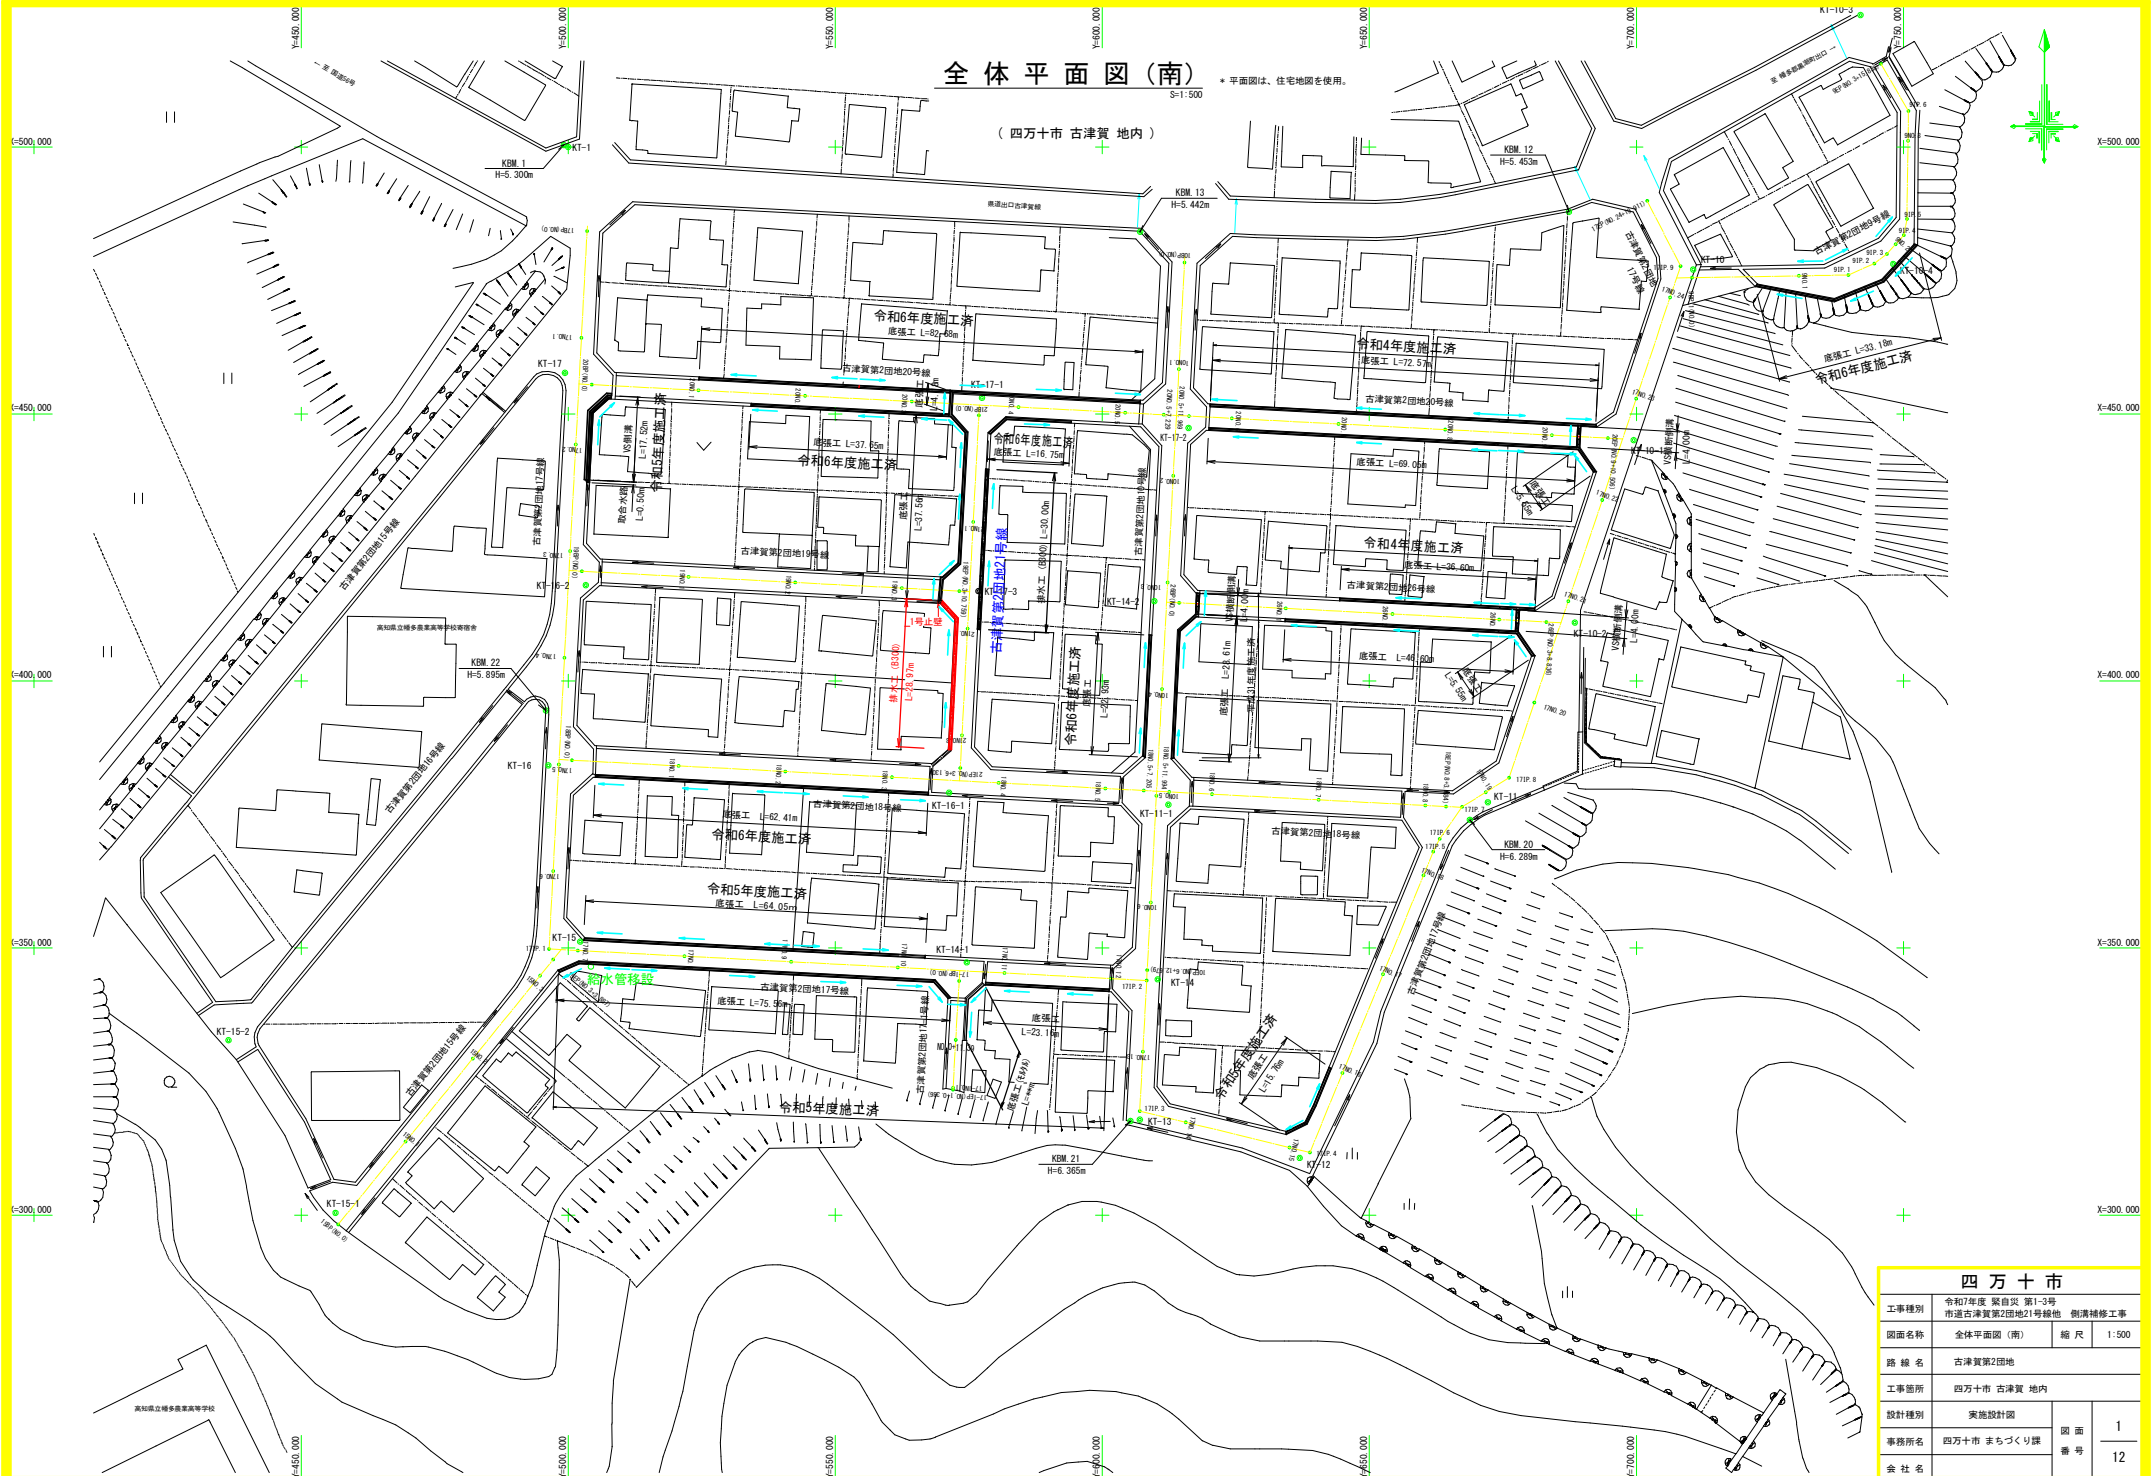

四万十市			
工事種別	令和7年度 築自災 第1-3号 市道古津賀第2団地21号緑地 側溝補修工事		
図面名称	全体平面図(南)	縮尺	1:500
路線名	古津賀第2団地		
工事箇所	四万十市 古津賀 地内		
設計種別	実施設計図		
事務所名	四万十市 まちづくり課	図面番号	1 12
会社名			


V=1 : 50
H=1 : 200

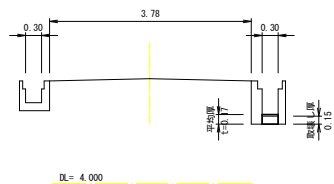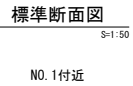

四 万 十 市			
工事種別	令和7年度 緊急災 第1-3号 市道古津寅第2号地第1号線地 側溝清掃工事		
計画名称	21号線 側溝図	縮 尺	図示
路 線 名	古津寅第2号地21号線		
工事箇所	四万十市 古津寅 地内		
設計種別	実施設計図		図 面 番 号 2 12
事務所名	四万十市 まちづくり課		
会 社 名			

21号線 平面図


S=1:200

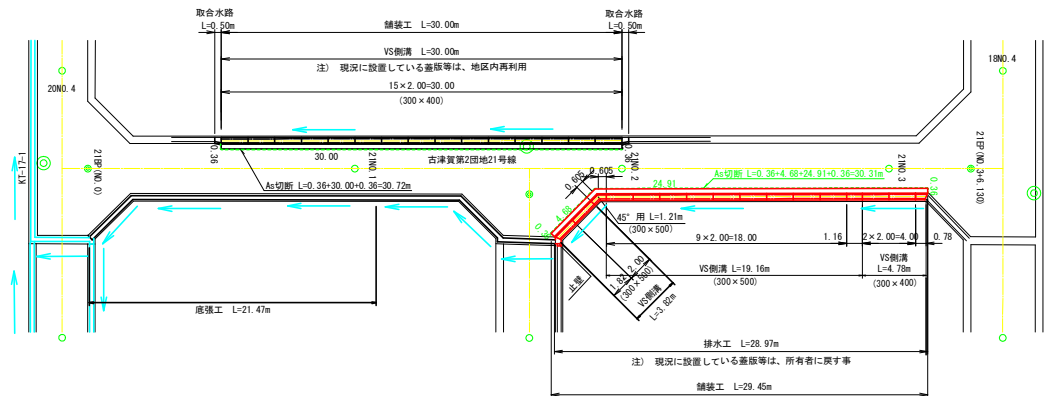

1号止壁

S=1:20

t=100mm

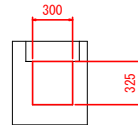


Con V=0.325*0.300*0.100=0.01m3


型枠 A=0.325*0.300*2=0.20m2

土工図

S=1:50

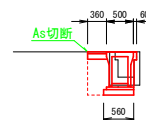VS側溝300*500
L=3.82+1.21+19.16=24.19m

CON取壊し = 0.13
AS取壊し = 0.42
床版 = 0.4
埋戻 = 0.3
間詰CON = 0.04
AS舗装 = 0.36

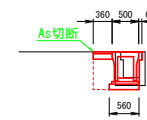
VS側溝300*400
L=4.78m

CON取壊し = 0.13
AS取壊し = 0.42
床版 = 0.3
埋戻 = 0.2
間詰CON = 0.03
AS舗装 = 0.36

四万十市

工事種別	令和7年度 築自災 第1-3号 市道古津賀第2団地21号線他 側溝補修工事		
図面名称	21号線 平面図	縮尺	図示
路線名	古津賀第2団地21号線		
工事箇所	四万十市 古津賀 地内		
設計種別	実施設計図	図面 番号	3 12
事務所名	四万十市 まちづくり課		
会社名			



構造図

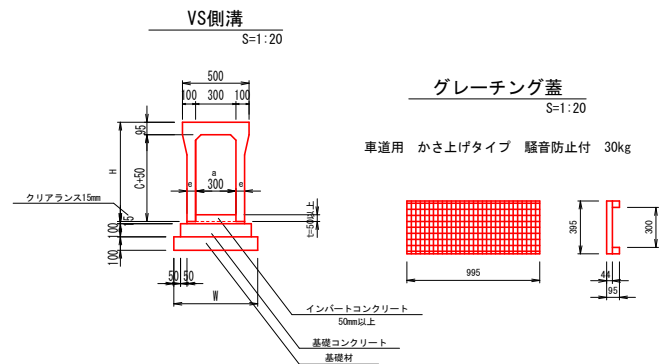

材 料 表

1.0m当り


規格名称	H	C	e	参考質量	インバートコンクリート	基礎コンクリート	基礎型枠	基礎材 W
300* 300	445	300	50	322	0.006+a*t	0.050	0.20	0.60
300* 400	545	400	55	399	0.006+a*t	0.051	0.20	0.56
300* 500	645	500	55	450	0.006+a*t	0.051	0.20	0.56
300* 600	745	600	65	558	0.006+a*t	0.053	0.20	0.63
300* 700	845	700	65	618	0.006+a*t	0.053	0.20	0.63
300* 800	945	800	75	754	0.007+a*t	0.055	0.20	0.65
300* 900	1045	900	75	824	0.007+a*t	0.055	0.20	0.65
300*1000	1145	1000	85	986	0.007+a*t	0.057	0.20	0.67
300*1100	1245	1100	85	1065	0.007+a*t	0.057	0.20	0.67

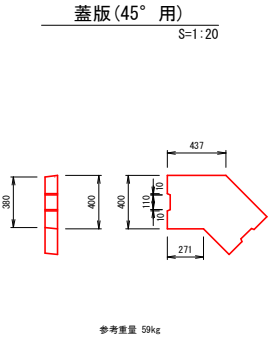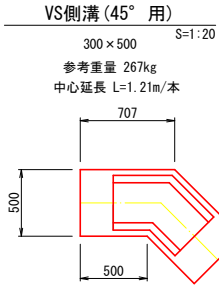

舗装構成

S=1:10

車道舗装

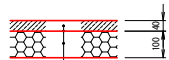

四 万 十 市			
工事種別	令和7年度 緊急災 第1-3号 市道古津賀第2回地21号線他 側溝補修工事		
図面名称	21号線 構造図	縮 尺	図示
路 線 名	古津賀第2回地21号線		
工事箇所	四万十市 古津賀 地内		
設計種別	実施設計図		図 面 番 号
事務所名	四万十市 まちづくり課		
会 社 名			
			4
			12

全体平面図(北)

S=1:1000

(四万十市 古津賀 地内)







四 万 十 市				
工事種別	令和7年度 築自災 第1-3号 市道古津賀第2留地21号線地 側溝補修工事			
図面名称	全体平面図(北)	縮 尺	図示	
路 線 名	古津賀第2留地			
工事箇所	四万十市 古津賀 地内			
設計種別	実施設計図	図 面 番 号	5	
事務所名	四万十市 まちづくり課		12	
会 社 名				

1-1号線 1-2号線 排水工 (1/1)

V= 1:50
H= 1:200


古津賀第2団地1-1号線

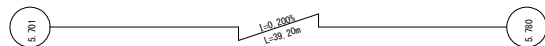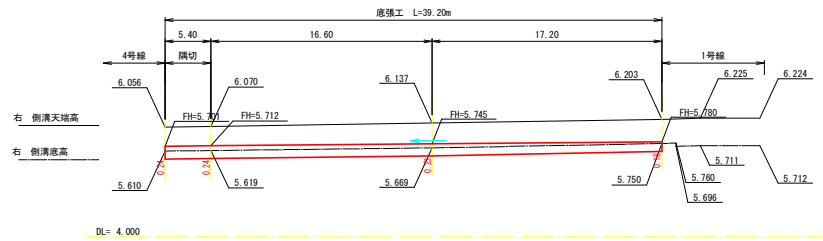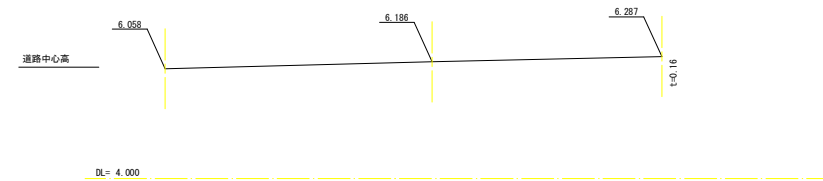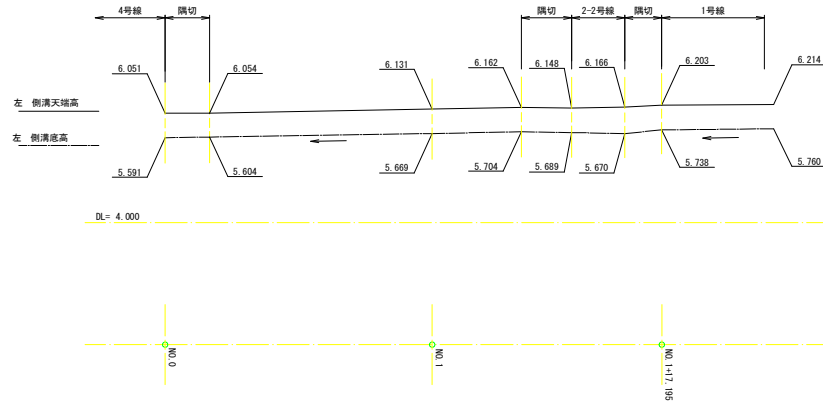

2号止壁

S=1:20

(設置箇所については、平面図参照)

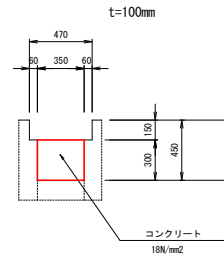


Con V=0.300*0.350*0.100=0.01m3
型枠 A=0.300*0.350*2=0.21m2



標準断面図

S= 1:50

NO.1付近

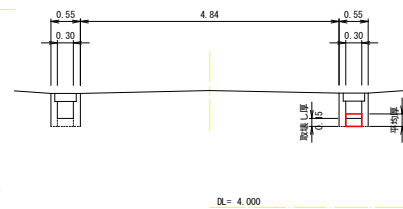


古津賀第2団地1-2号線

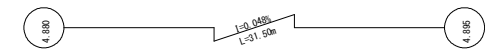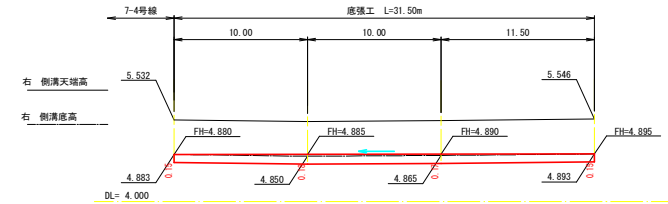

標準断面図

S= 1:50

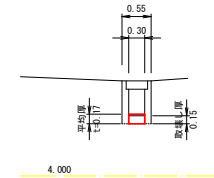


古津賀第2団地1-1号線、1-2号線

四万十市			
工事種別	令和7年度 築自災 第1-3号 市道古津賀第2団地21号線他 側溝補修工事	縮尺	図示
図面名称	1-1号線 1-2号線 排水工	縮尺	図示
路線名	古津賀第2団地1号線		
工事箇所	四万十市 古津賀 地内		
設計種別	実施設計図		
事務所名	四万十市 まちづくり課	図面番号	6
会社名		図面番号	12

2-1号線 排水工(1/1)


V= 1:50
H= 1:200

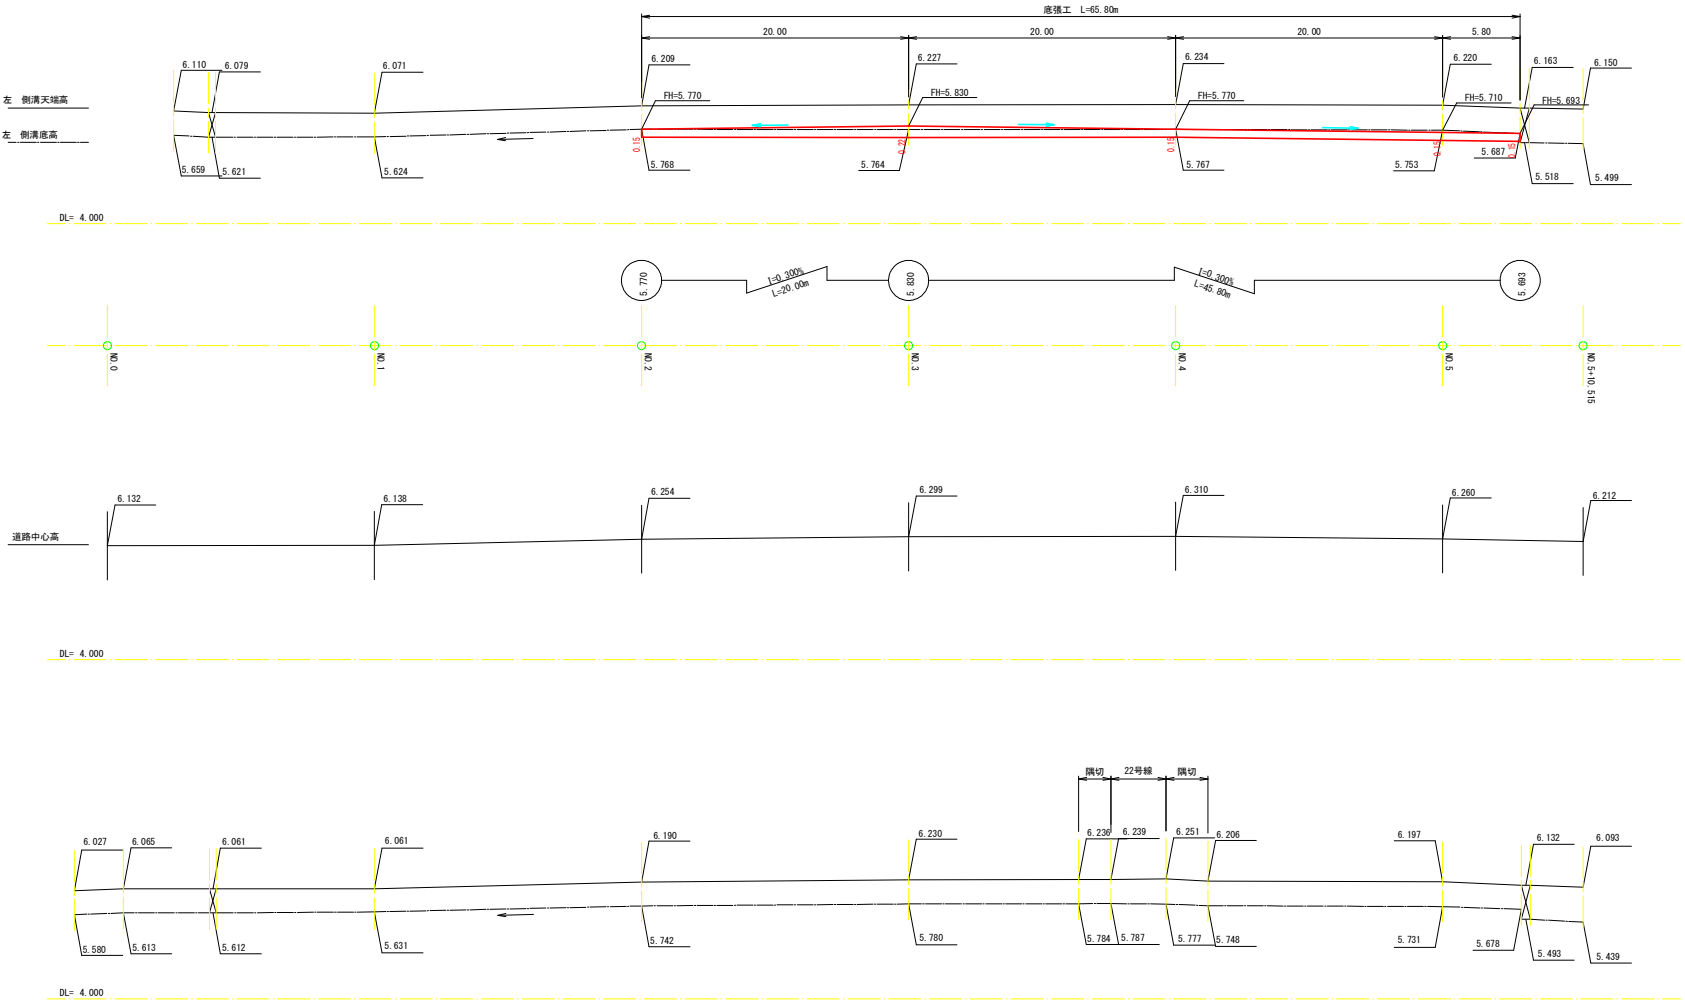

標準断面図

S= 1:50

NO.3付近

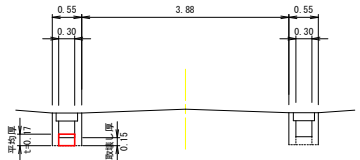

右 側溝天端高


右 側溝底高

古津賀第2団地2-1号線

四万十市			
工事種別	令和7年度 築自災 第1-3号 市道古津賀第2団地21号線他 側溝補修工事		
図面名称	2-1号線 排水工	縮 尺	図示
路 線 名	古津賀第2団地2号線		
工事箇所	四万十市 古津賀 地内		
設計種別	実施設計図		
事務所名	四万十市 まちづくり課	図 面 番 号	7 12
会 社 名			

3号線 排水工 (1/1)


V= 1:50
H= 1:200

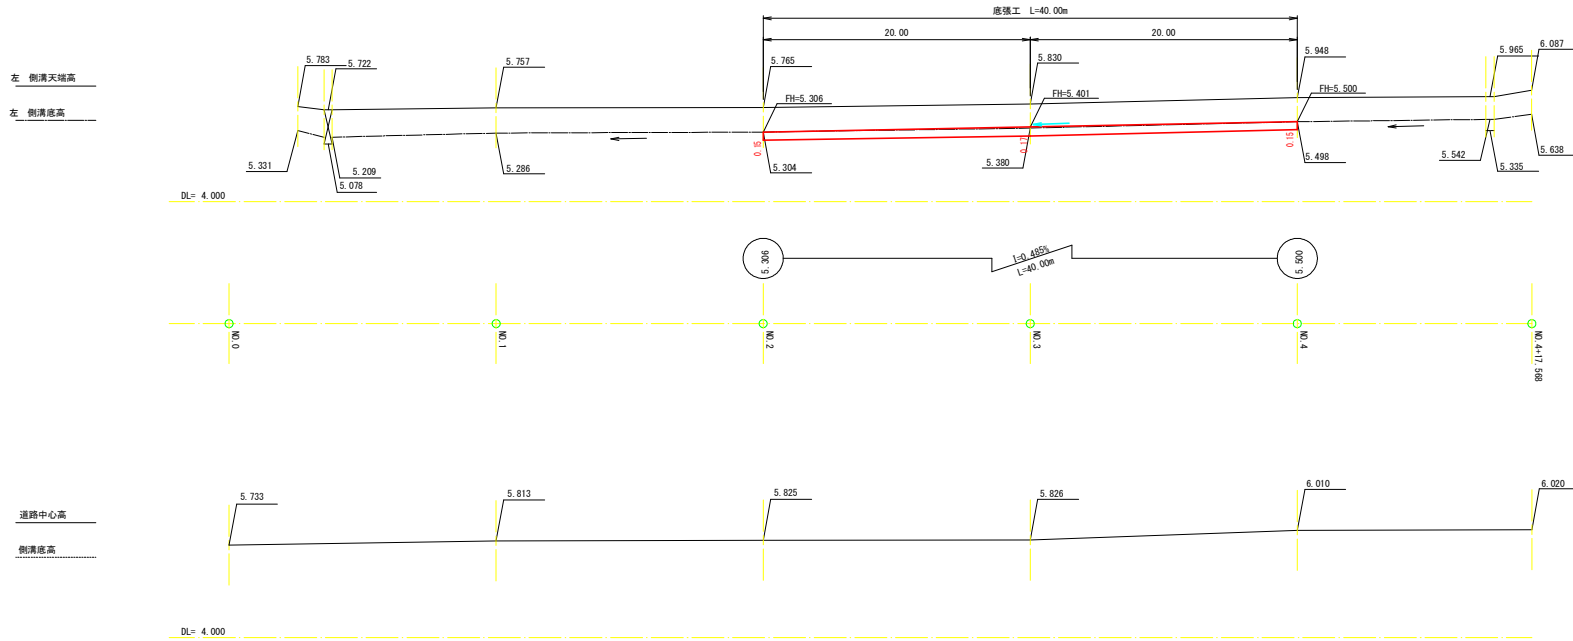


標準断面図

S= 1:50

NO. 3付近

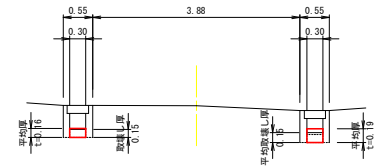

DL= 4.000

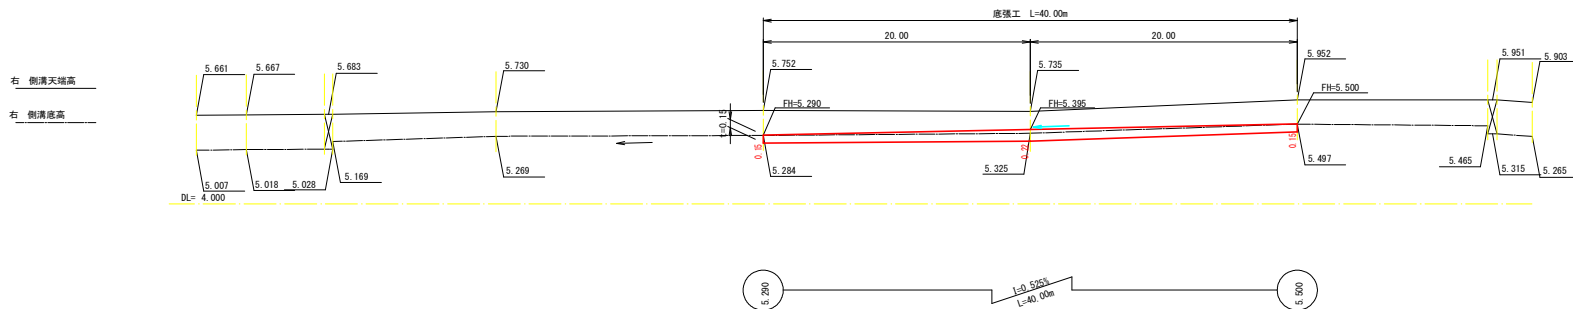


古津賀第2団地3号線

四万十市			
工事種別	令和7年度 築自災 第1-3号 市道古津賀第2団地21号線他 側溝補修工事		
図面名称	3号線 排水工	縮尺	図示
路線名	古津賀第2団地3号線		
工事箇所	四万十市 古津賀 地内		
設計種別	実施設計図		
事務所名	四万十市 まちづくり課	図面番号	8
会社名			12

4号線 排水工(1/2)


V= 1:50
H= 1:200

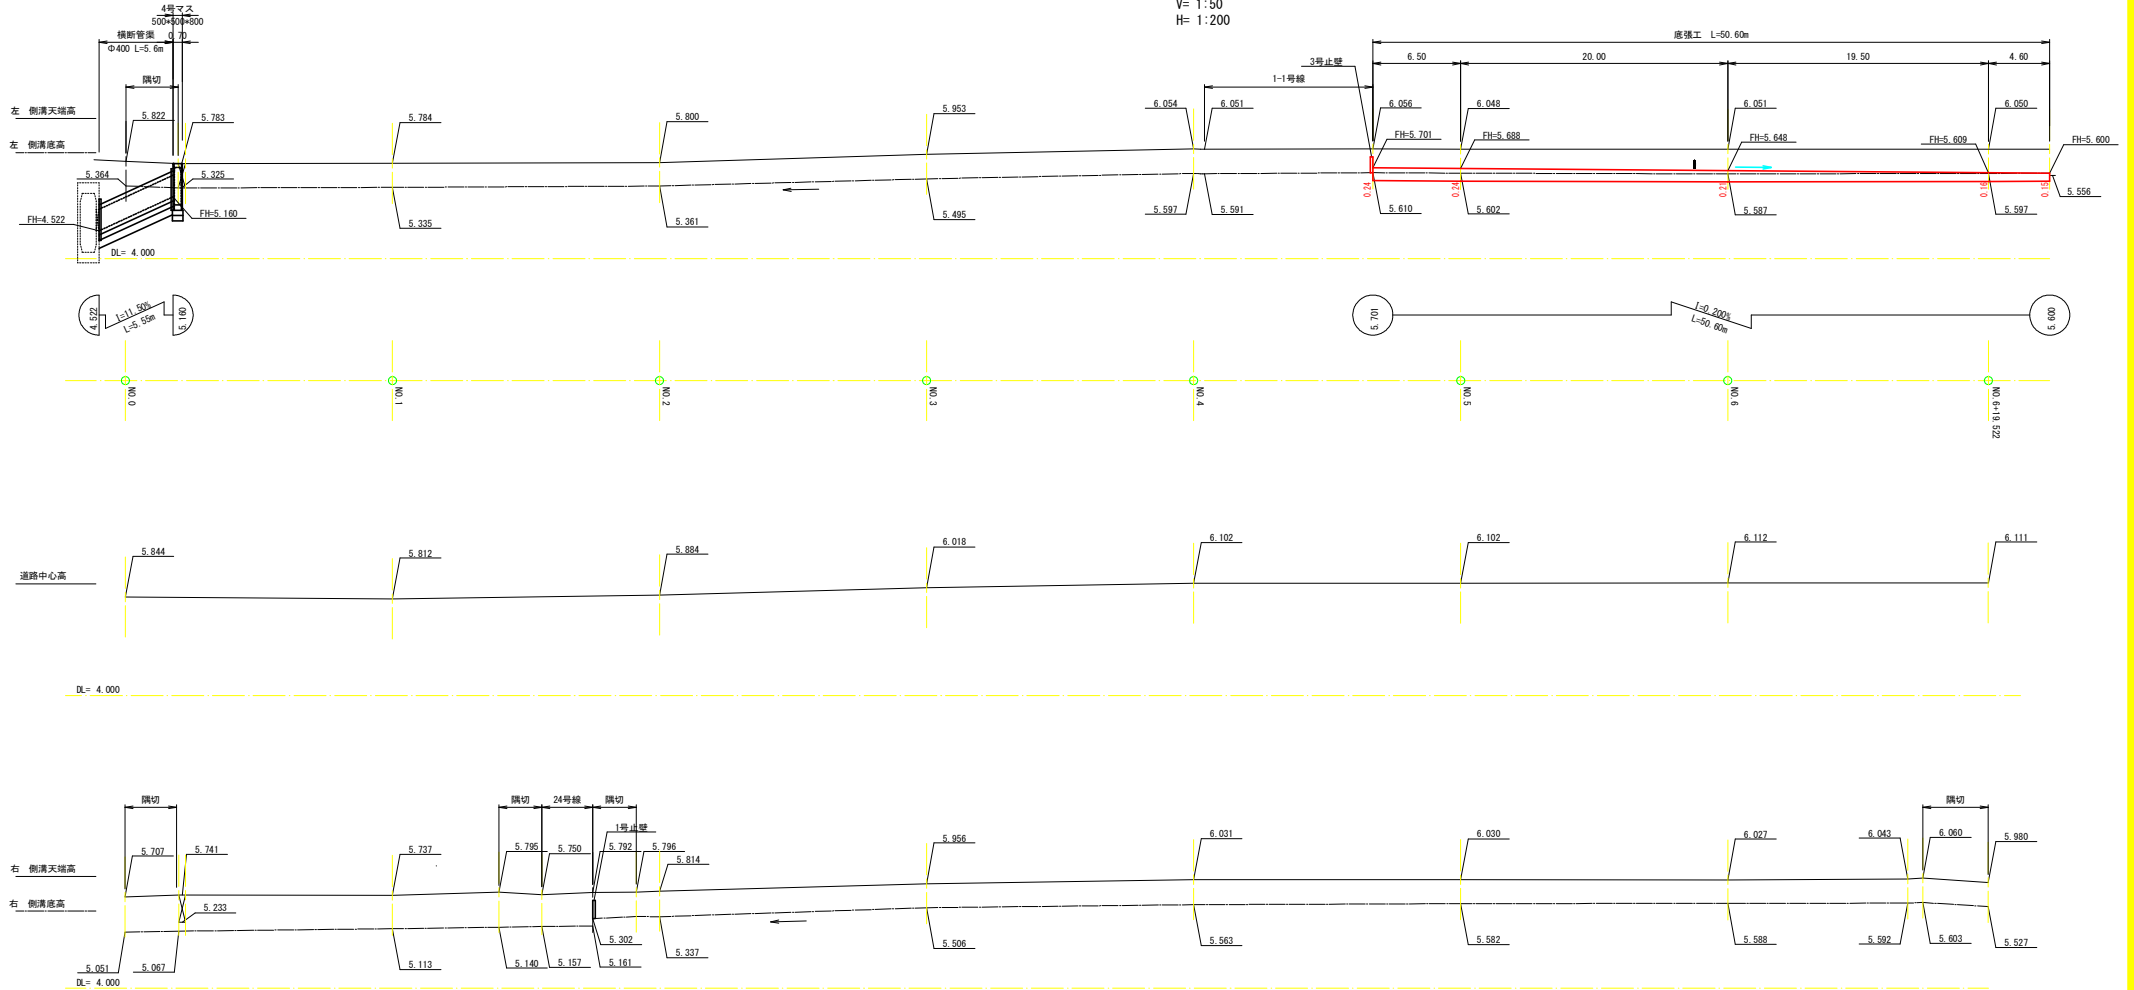

標準断面図(底張工)

S= 1:50


NO. 6付近

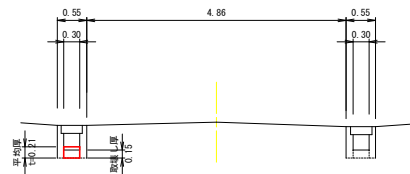

DL= 4.000

3号止壁

S=1:20

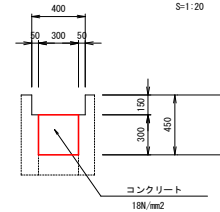


Con V=0.300*0.300*0.100=0.01m³
型枠 A=0.300*0.300*2=0.18m²


古津賀第2団地4号線

四万十市			
工事種別	令和7年度 築自災 第1-3号 市道古津賀第2団地21号線他 側溝補修工事		
図面名称	4号線 排水工	縮尺	図示
路線名	古津賀第2団地4号線		
工事箇所	四万十市 古津賀 地内		
設計種別	実施設計図		
事務所名	四万十市 まちづくり課	図面番号	9
会社名			12


V= 1:50
H= 1:200

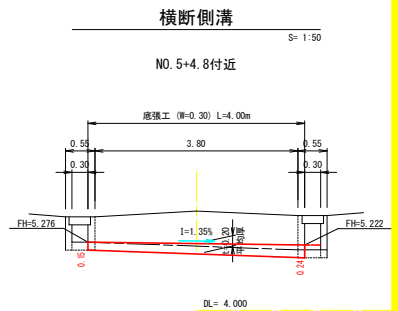

S= 1:50

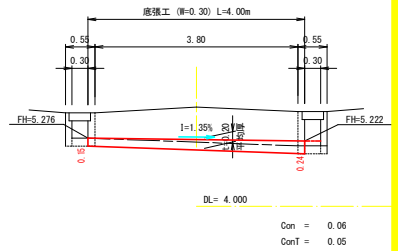

$S = 1:50$


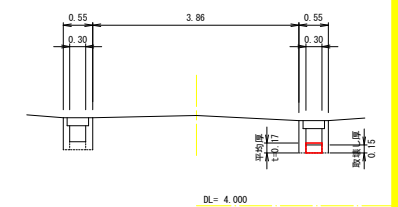


古津賀第2団地6号線

工事種別	令和7年度 緊急災害 第1-3号 市道古津賀第2団地21号線他 側溝補修工事		
図面名称	6号線 排水工	縮 尺	図示
路 線 名	古津賀第2団地6号線		
工事箇所	四万十市 古津賀 地内		
設計種別	実施設計図	図面 番 号	10
事務所名	四万十市 まちづくり課		12
会 社 名			

7-4号線 排水工(1/1)


V= 1:50
H= 1:200

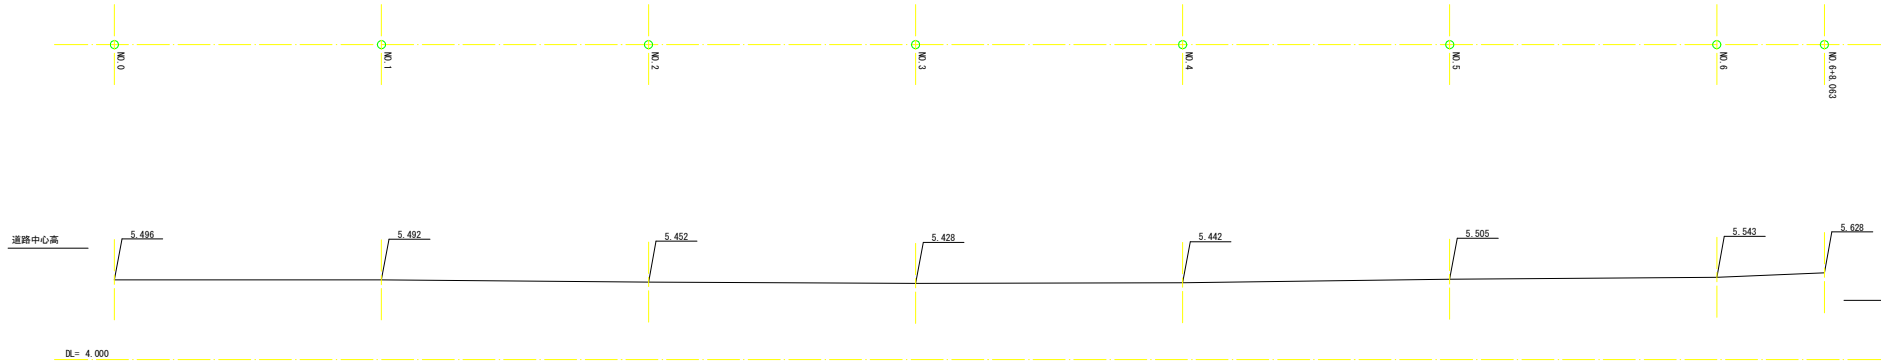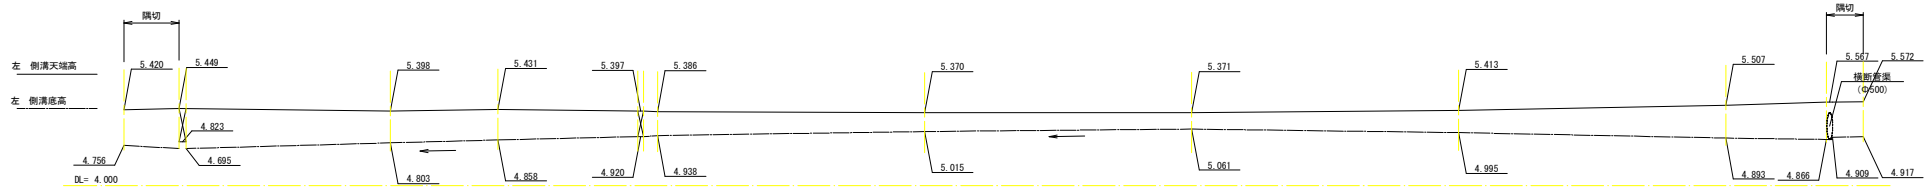

標準断面図

S= 1:50

N0.5付近

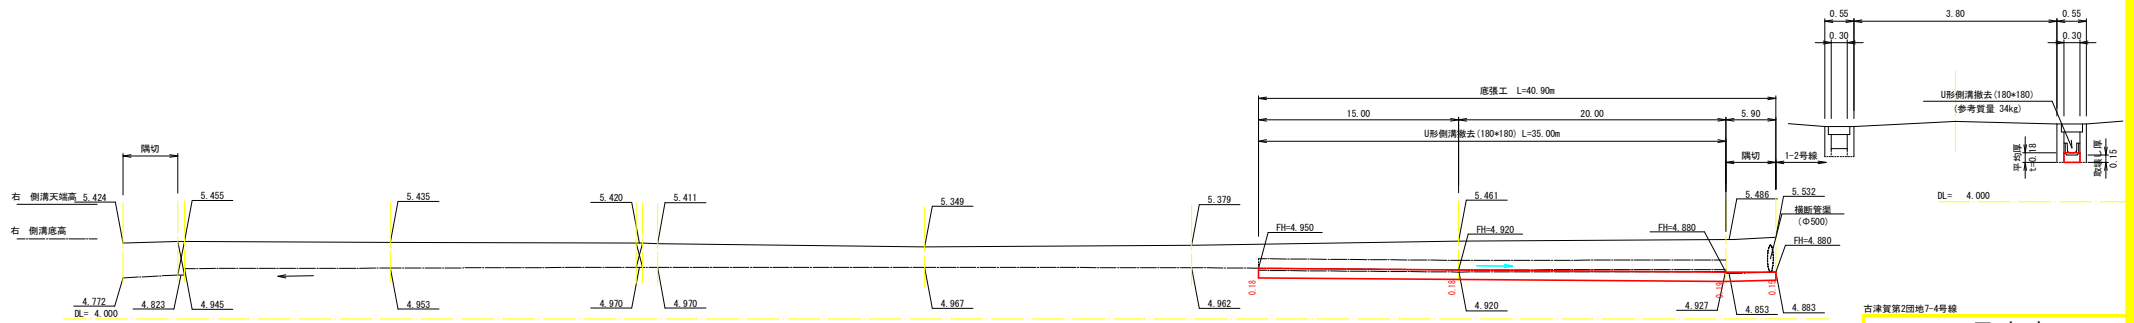


古津賀第2団地7-4号線

四万十市			
工事種別	令和7年度 築自災 第1-3号 市道古津賀第2団地21号線他 側溝補修工事		
図面名称	7-4号線 排水工	縮尺	図示
路線名	古津賀第2団地7号線		
工事箇所	四万十市 古津賀 地内		
設計種別	実施設計図		
事務所名	四万十市 まちづくり課	図面番号	11
会社名		図面番号	12

23号線 排水工 (1/2)

V= 1:50
H= 1:200

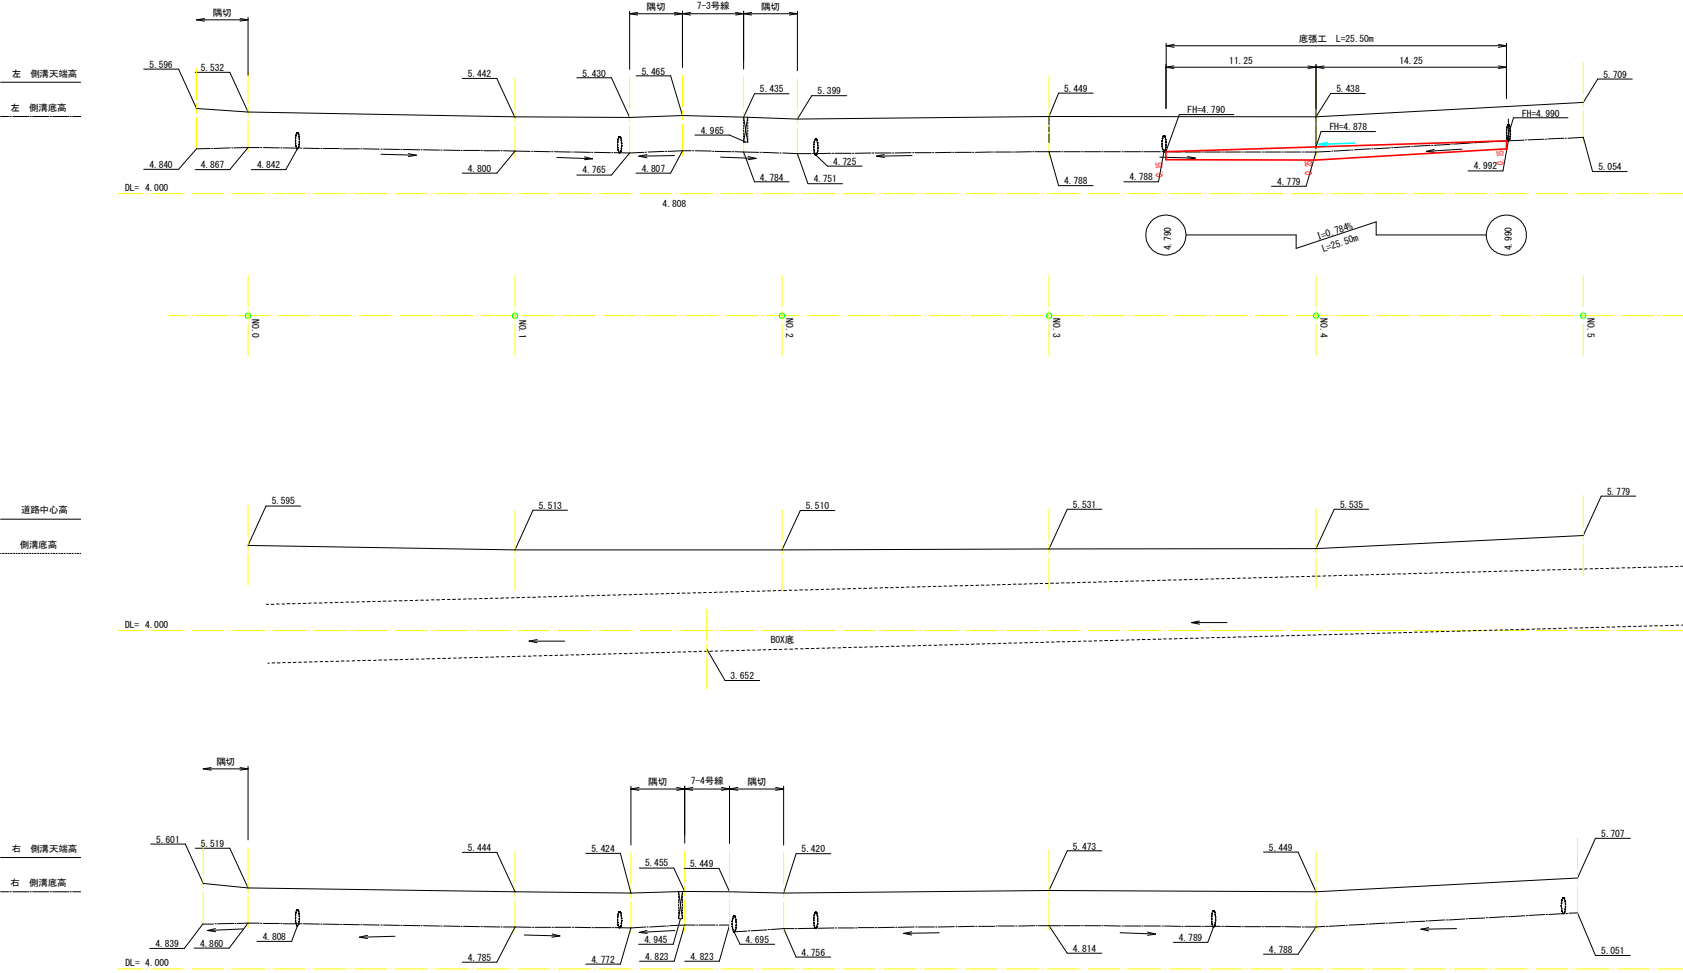

標準断面図

S= 1:50

NO. 4付近

古津賀第2回地23号線

四万十市			
工事種別	令和7年度 築自災 第1-3号 市道古津賀第2回地21号線他 側溝補修工事		
図面名称	23号線 排水工	縮尺	図示
路線名	古津賀第2回地23号線		
工事箇所	四万十市 古津賀 地内		
設計種別	実施設計図		
事務所名	四万十市 まちづくり課	図面番号	12
会社名			12