


平面図 S=1 : 1000

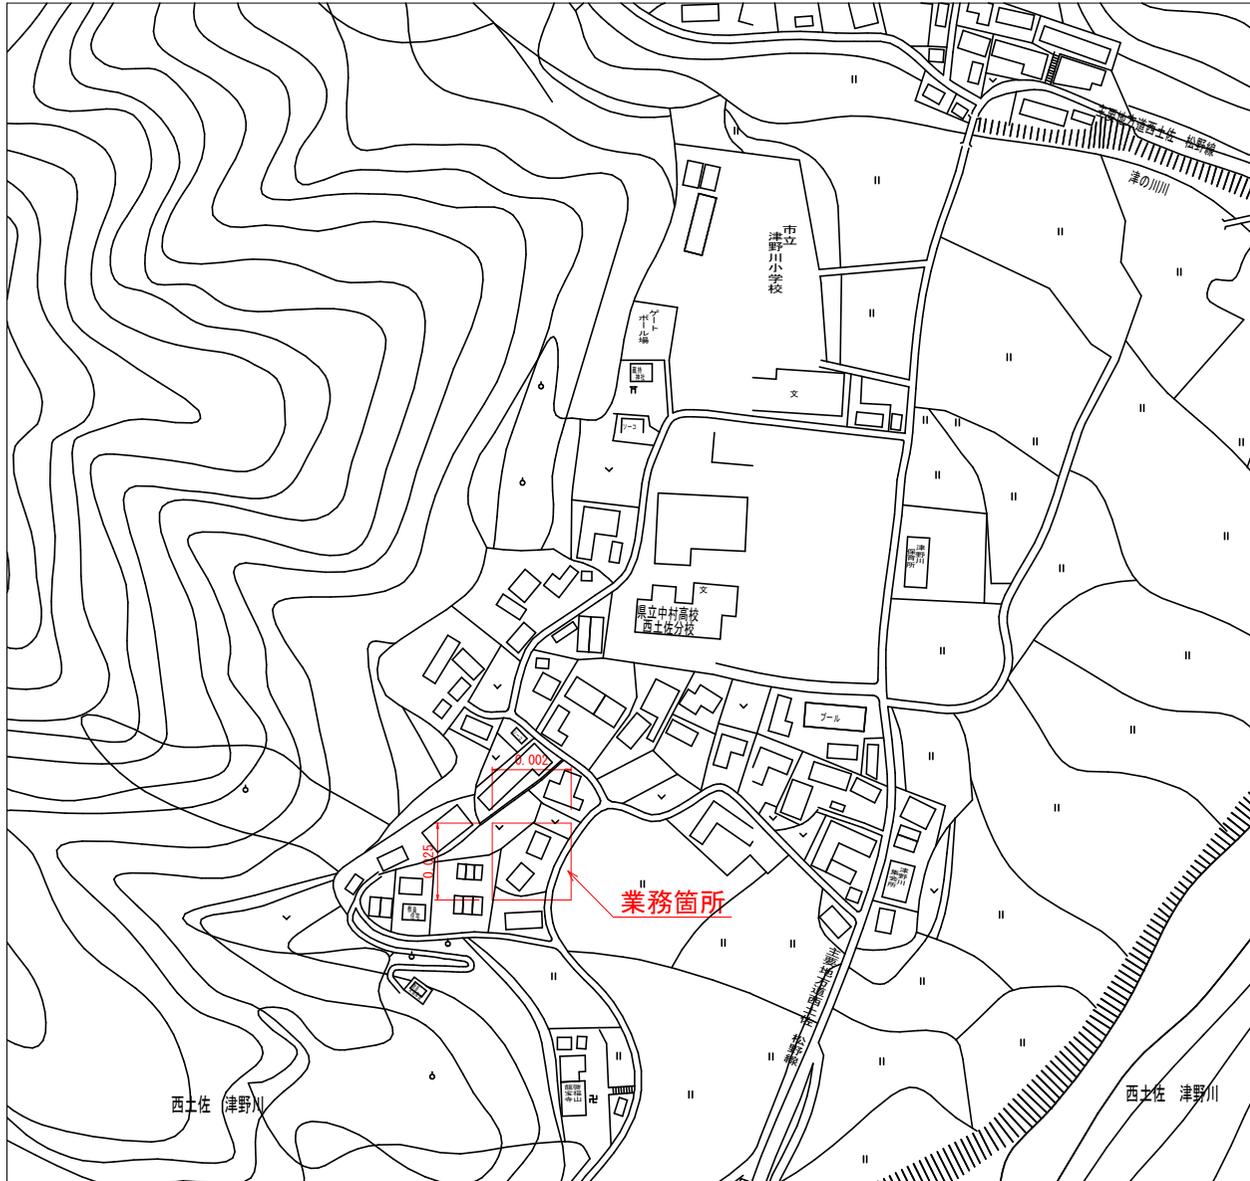

業務内容
現地測量 (A=0.0005km²)

1 業務

四 万 十 市			
工事種別	仮称 津野川若者住宅 (第二) 敷地測量業務		
図面名称	平面図	縮尺	図示
路線名			
工事箇所	四万十市西土佐津野川 地内		
設計種別	実 施 設 計	図面	1
事務所名	西土佐総合支所 地域企画課	番号	1
会社名			