



横断図

S=1:100

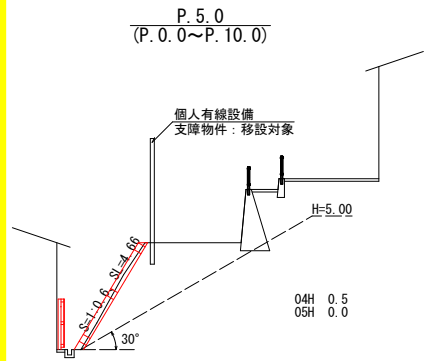


横断図

(P. 10.0~P. 22.5)

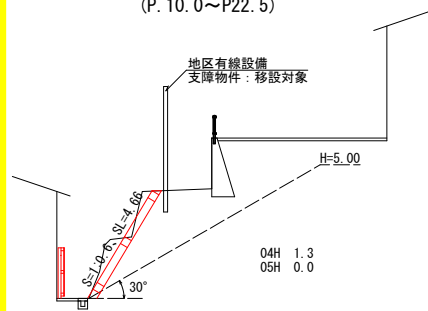


【参考図】仮設防護柵 (H=2.0m)
S=1:20

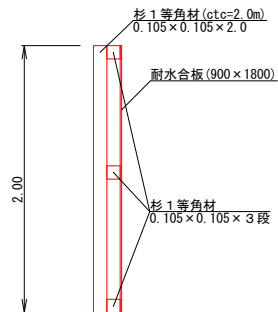

延長10m (20m²) あたりの木材使用量
支柱：2m×6本=12m
横梁：10m×3本=30m
V=0.105m×0.105m×42m=0.46m³
耐水合板 (1.62m²/枚) A=20m²÷1.62m²/枚=12枚


展開図

S=1:100

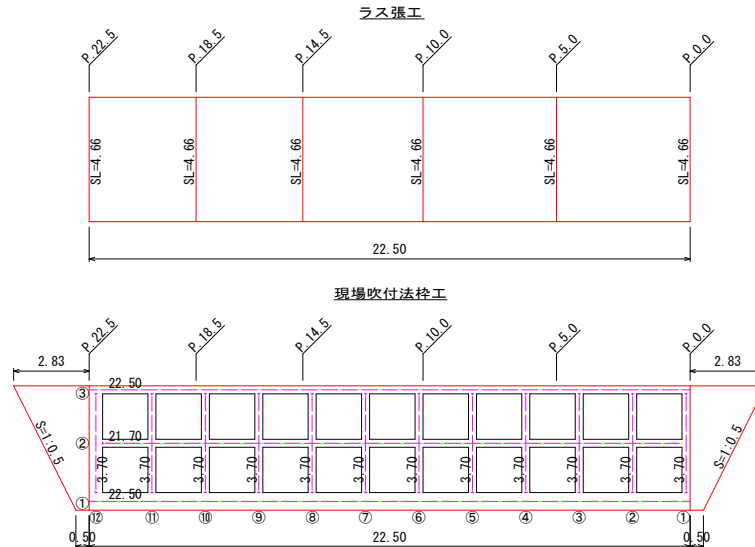


構造図


フリーフレーム F300 (2000×2000)

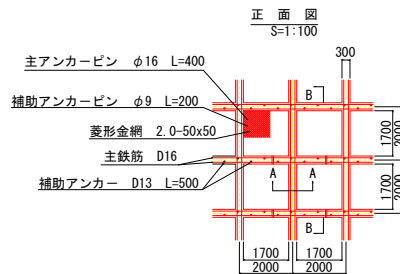

A-A 断面図
S=1:10

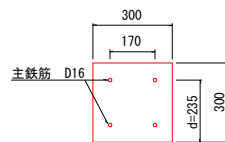


B-B 断面図
S=1:50

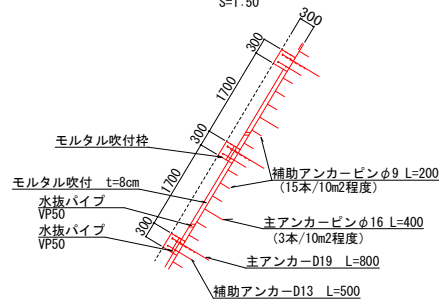


番号	横梁	交点	縦梁	合計	本誌 モルタル吹付
①	22.50	(12)	22.50	3.70	18.90
②	21.70	10	18.70	3.70	
③	22.50		22.50	3.70	22.50
④				3.70	
⑤				3.70	
⑥				3.70	
⑦				3.70	
⑧				3.70	
⑨				3.70	
⑩				3.70	
⑪				3.70	
⑫				3.70	
合計	66.70	10	63.70	44.40	108.10 41.40

アンカー詳細図
S=1:10

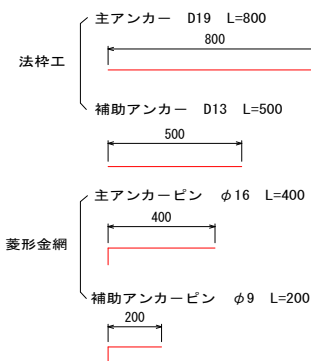

平面図

S=1:500

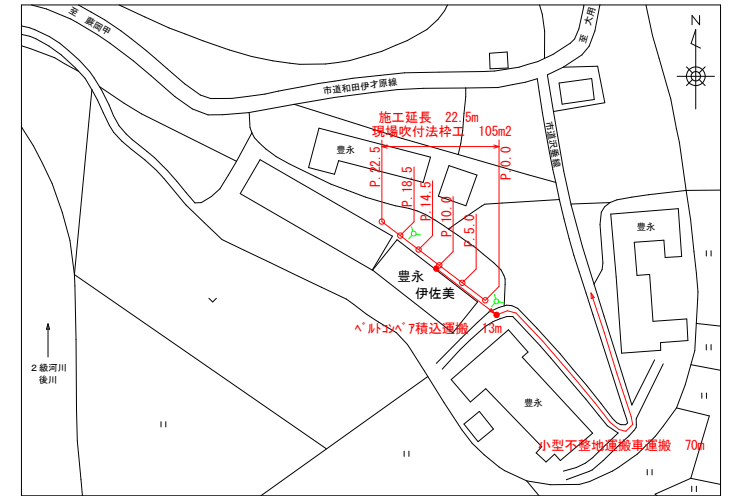

数量計算書

工種・種別	規格	計算式	数量	単位
土工				
掘削工	04H (土砂)	0.5×10.0+1.3×12.5=21.25	21	m ³
へりこへり積込運搬	2連、直接積込	21.25	21	m ³
小型不陸地運搬車運搬	L=70.0m	21.25	21	m ³
積込へり	土砂	21.25	21	m ³
土砂等運搬	L=12.0km以下	21.25	21	m ³
処分	土砂	21.25	21	m ³
法面工				
ラス張工		4.66×22.5=104.85	105	m ²
現場吹付法枠工	300×300	108.1	108	m
モルタル吹付工	t=8cm、枠内吹付	104.85-(108.1×0.3+19.5×0.18)=68.91	69	m ²
水切モルタル	最上段、最下段	41.4×0.027=1.12	1	m ³
仮設工				
仮設防護柵工	H=2.0m	22.50	23	m
交通誘導警備員	B	19	19	人
雑工				
モルタル吹付工	t=8cm、掘り付け	(2.83+0.5)/2×4.66×2=15.5	16	m ²
準備工				
伐採木等運搬	2t、L=20.4km (往復)	概算数量	1	台
処分	積	概算数量	0.3	t



四万十市

工事種別	令和7年度 崖高 第1-〇号 がけくずれ住家防災対策工事 (豊永宅)
図面名称	全図 縮尺 図示
路線名	
工事箇所	高知県四万十市伊才原 地内
設計種別	実施設計図
事務所名	四万十市役所まちづくり課
会社名	