




修繕仕様書

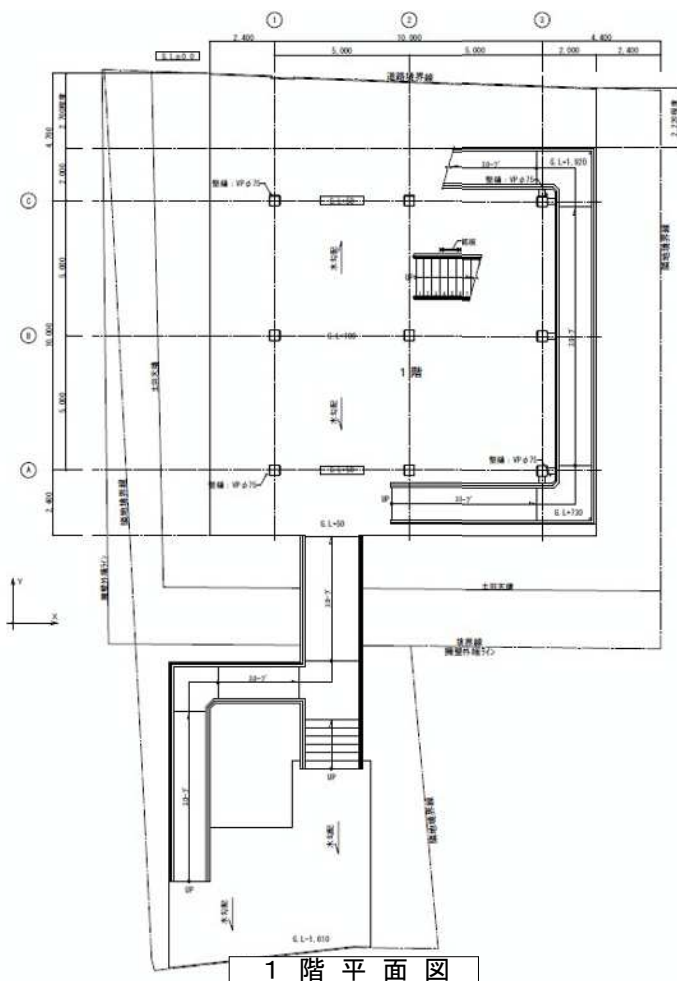


1階平面図

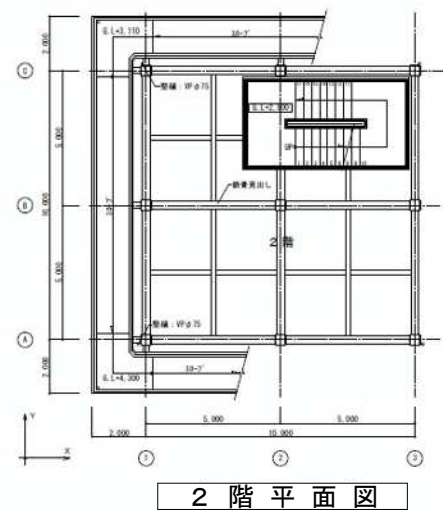


2階平面図

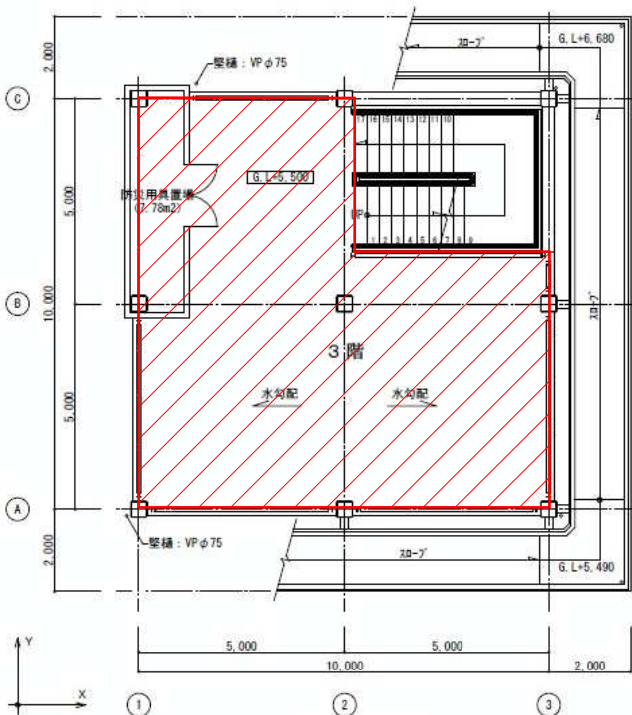

3階平面図

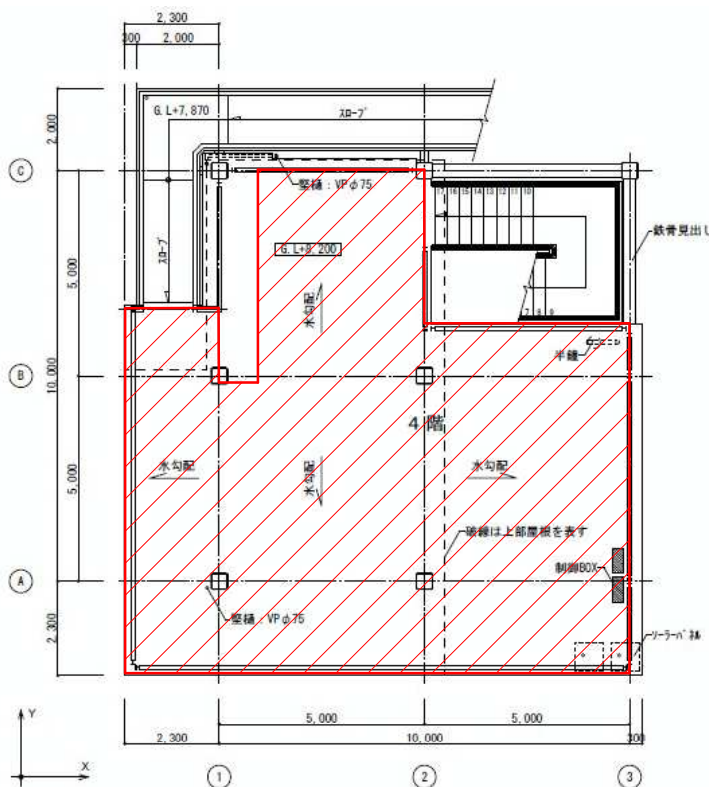

4階平面図

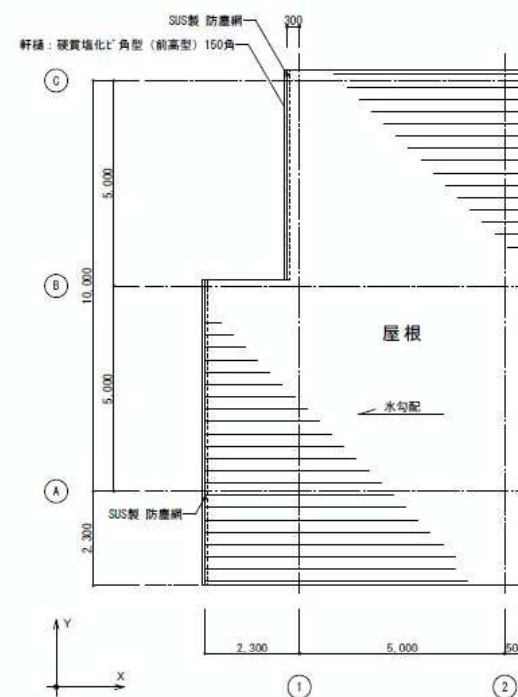


屋根伏図




付近見取図

修繕場所	下田水戸地区東津波避難タワー（下田4311番地2）
修繕期間	契約日の翌日から60日間
修繕内容	<ul style="list-style-type: none"> ・3階・4階の床裏面のデックプレート（フラットデッキ）の塗装 ※各階平面図の 部分の床裏面が施工箇所 ・施工数量（床面積）：3階 約82㎡、4階 約120㎡ ・塗料は、カーボマスターク15 3回塗りとする ・既存面（亜鉛めっき）の高圧洗浄、ケレン作業 ・仮設足場（垂直養生含む）及び各所養生の設置・撤去
備考	電気、水道は既存施設のものを使用可能


修繕名	令和6年度下田水戸地区東津波避難タワー塗装修繕		
図面名	付近見取図、平面図、修繕仕様表		
作成年月日	令和6年10月		
縮尺	non scale	図面番号	1 / 2
会社名			
事業者名	四万十市地震防災課		

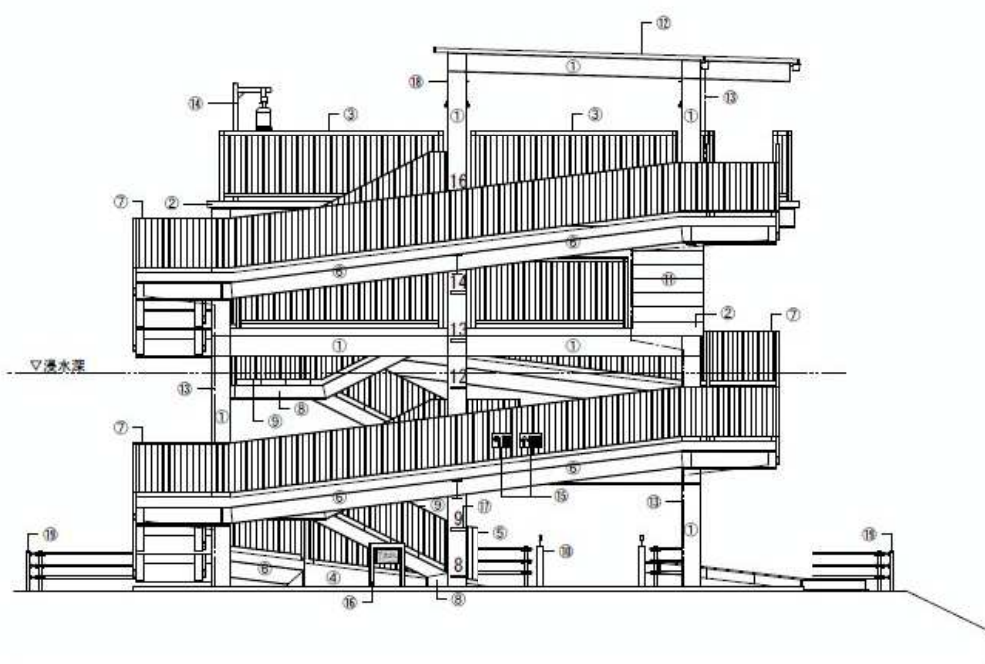


北面平面図

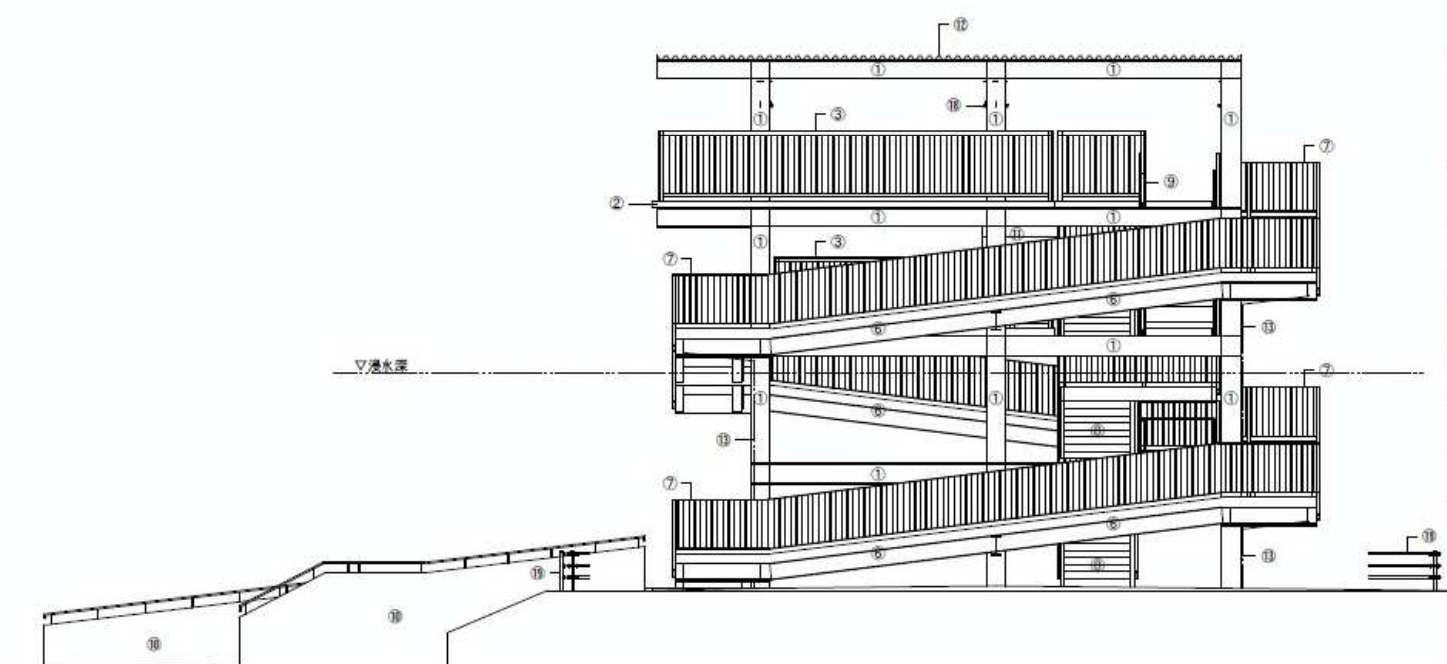

東面平面図

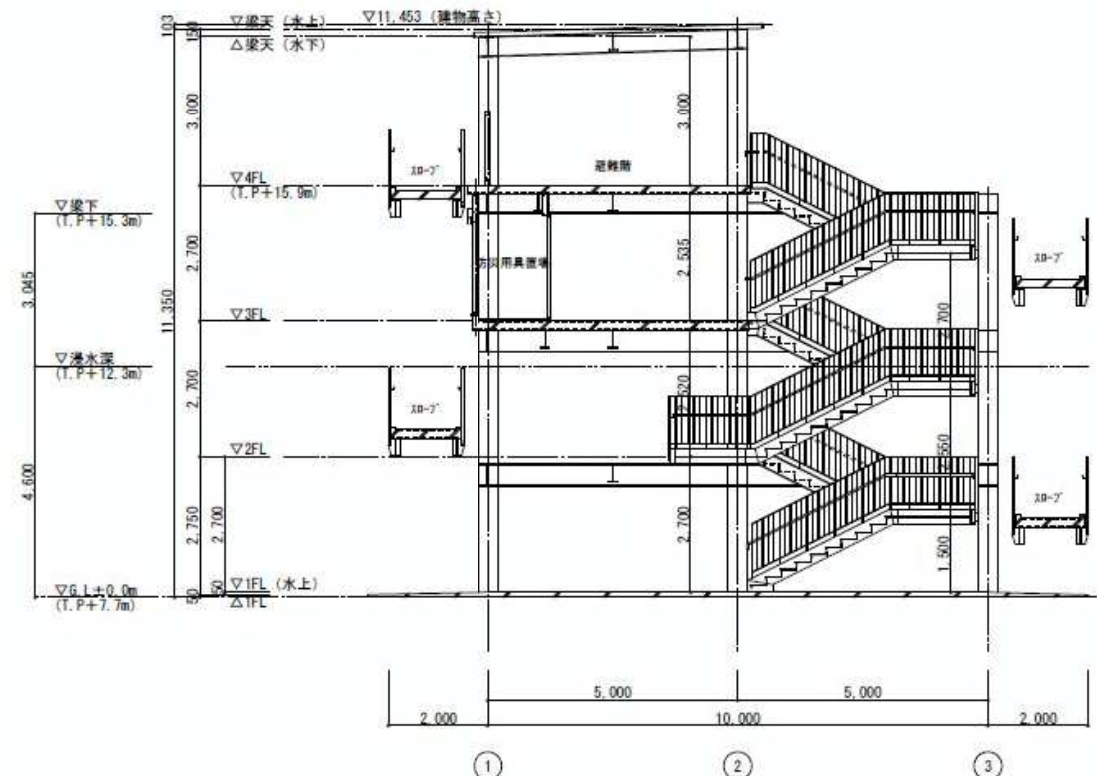

X方向断面図

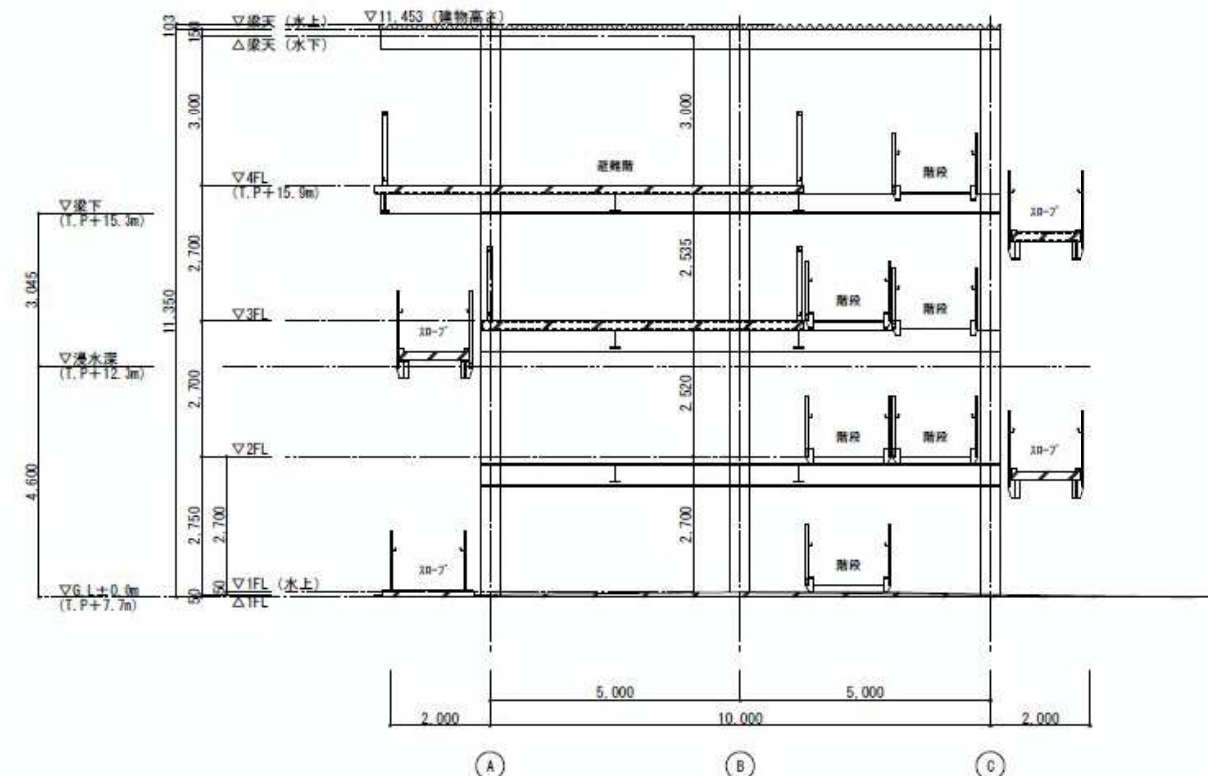

Y方向断面図

修繕名	令和6年度下田水戸地区東津波避難タワー塗装修繕		
図面名	立面図、断面図		
作成年月日	令和6年10月		
縮尺	non scale	図面番号	2 / 2
会社名			
事業者名	四万十市地震防災課		