



横断図

S=1:100

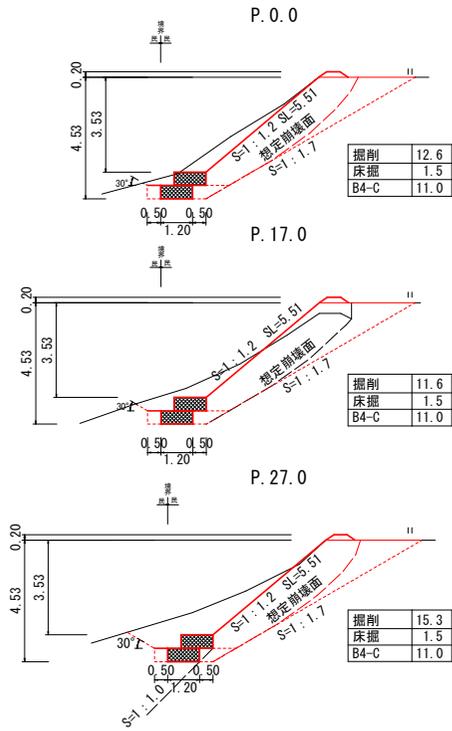

展開図


S=1:50

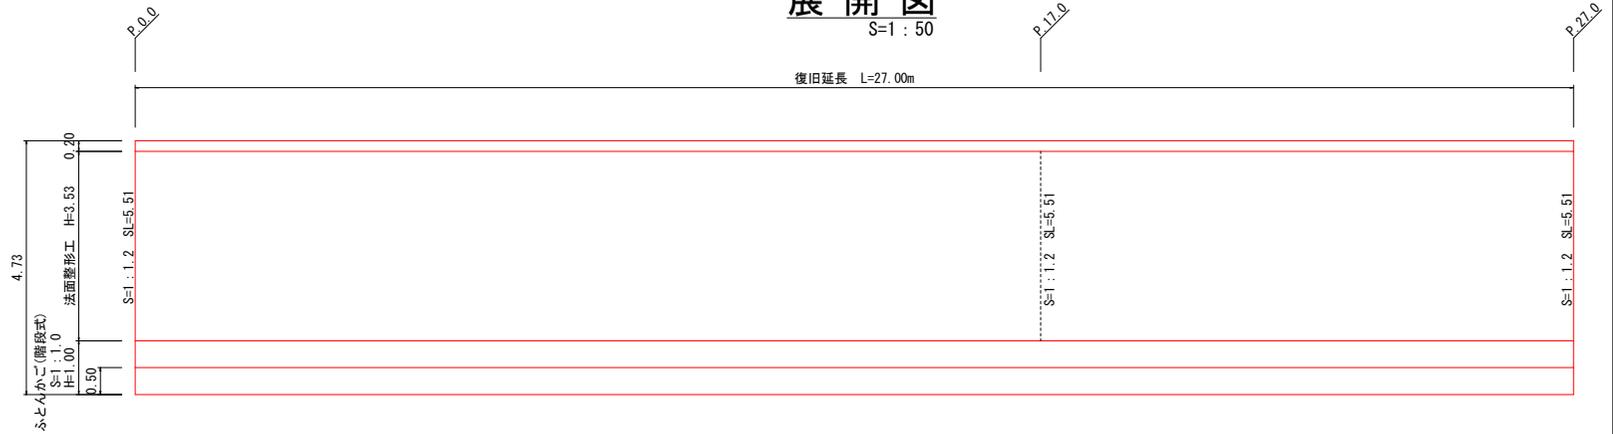

構造図


S=1:50

ふとんかご(階段式)
網目13cm 50cm×120cm×4.0mm

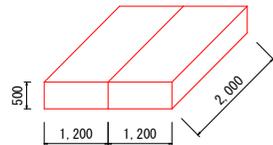


畦畔復旧工

S=1:10

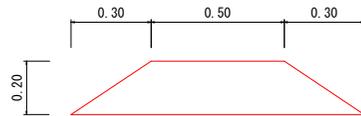


表土剥取標準断面図

S=1:50

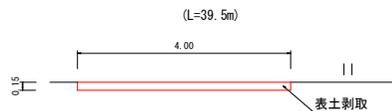

平面図

S=1:2000

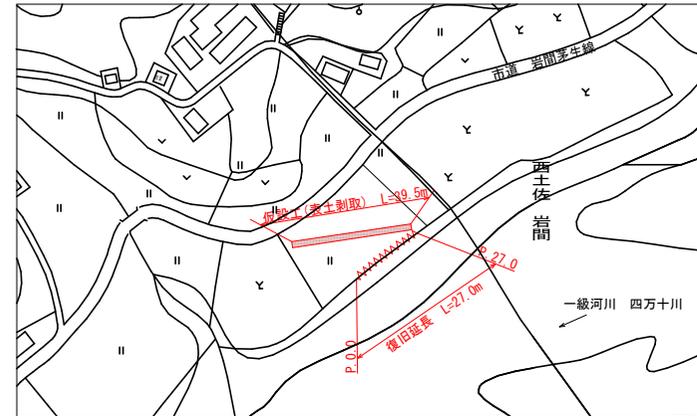

【数量計算】

土工

掘削 $V = (12.6 + 11.6) * 17.0 / 2 + (11.6 + 15.3) * 10.0 / 2 = 340.2 \approx 340m^3$
 床掘 $V = 1.5 * 27.0 = 40.5 \approx 41m^3$
 埋戻 $V = 11.0 * 27.0 = 297 \approx 300m^3$
 残土処分 (L=18.4km) $V = 340.2 + 40.5 - 297.0 / 0.9 = 50.7 \approx 51m^3$

法面整形工

法面整形(盛土部) $A = 5.51 * 27.0 = 148.8 \approx 150m^2$

かご工

ふとんかご $L = 27.0 * 2 = 54m$

復旧工

畦畔復旧工 $L = 27m$

仮設工

掘削 $V = 0.15 * 4.0 * 39.5 = 23.7 \approx 24m^3$
 積込 (ル-ス) $V = 0.15 * 4.0 * 39.5 = 23.7 \approx 24m^3$
 整地 $V = 0.15 * 4.0 * 39.5 = 23.7 \approx 24m^3$

四万十市			
工事名等	令和6年災 第4-210号 西土佐茅生風呂ヶ谷 田災害復旧工事(継続)		
図面名称	全図	縮尺	図示
路線河川名	四万十市西土佐茅生 地内		
工事箇所	四万十市西土佐茅生 地内		
設計種別	実施設計図	図面	1
事務所名	四万十市西土佐総合支所 産業建設課	番号	1
会社名			