



1階平面図 S=1/100

特記	設計 年月日 H.29.05	 江口建築設計事務所 787-0025 高知県四万十市中村一条通1丁目27-2 TEL. FAX 0880-35-5846	監理建築士 江口久夫	名称 平成29年度四万十市立郷土資料館耐震補強・大規模改修設計図	図面No. A-16
	変更 年月日		事務所登録第422号 1級建築士登録第158290号	縮尺 S=1/100	図面名 改修後 1階平面図
	変更 年月日				

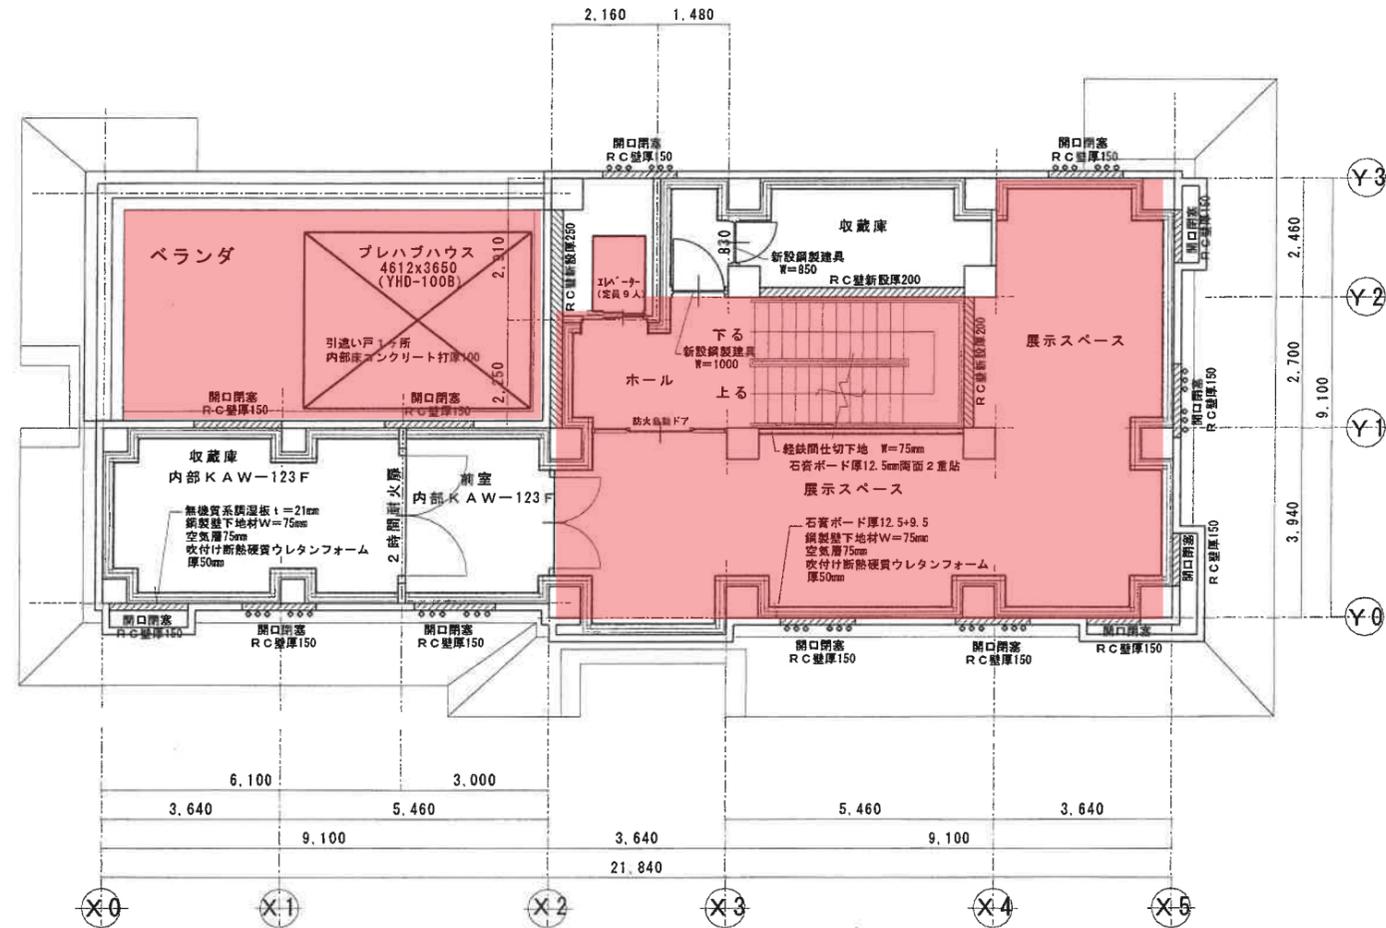


2階平面図 S=1/100


特記	設計 年月日 H. 29. 05	江口建築設計事務所 787-0025 高知県四万十市中村一条通1丁目27-2 TEL. FAX 0880-35-5846	監理建築士 江口久夫	名称 平成29年度四万十市立郷土資料館耐震補強・大規模改修設計図	図面No. A-17
	変更 年月日		事務所登録第422号	縮尺 S=1/100	図面名 改修後 2階平面図
	変更 年月日		1級建築士登録第158290号		

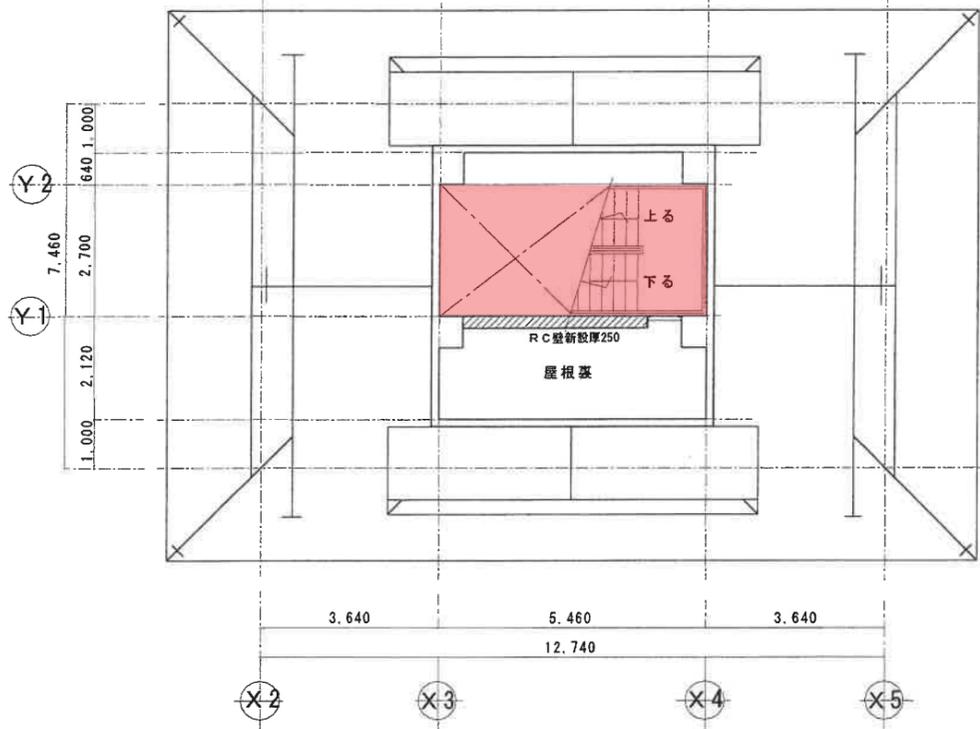


5階平面図 S=1/100

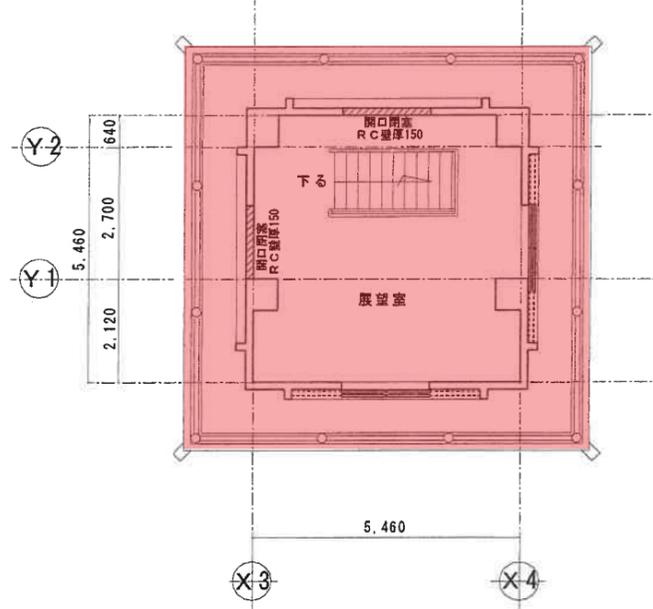


6階平面図 S=1/100

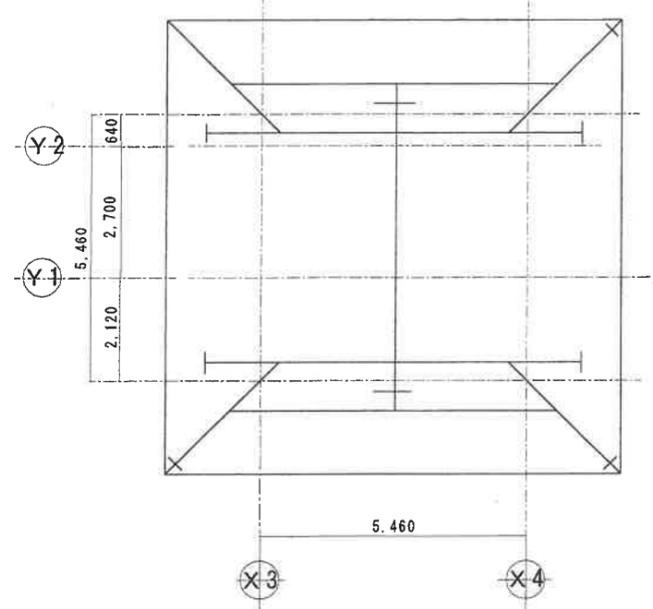

屋根平面図 S=1/100

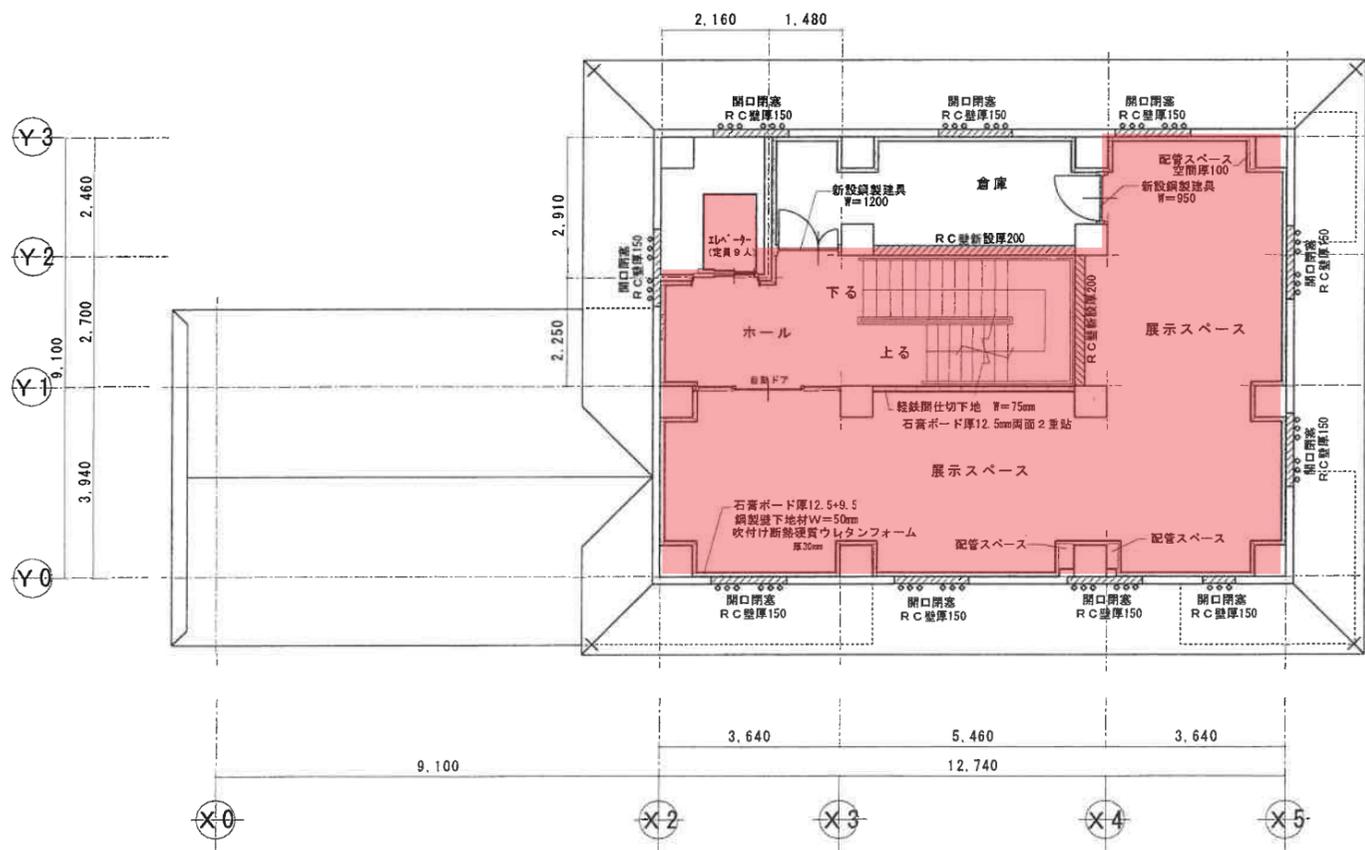

3階平面図 S=1/100

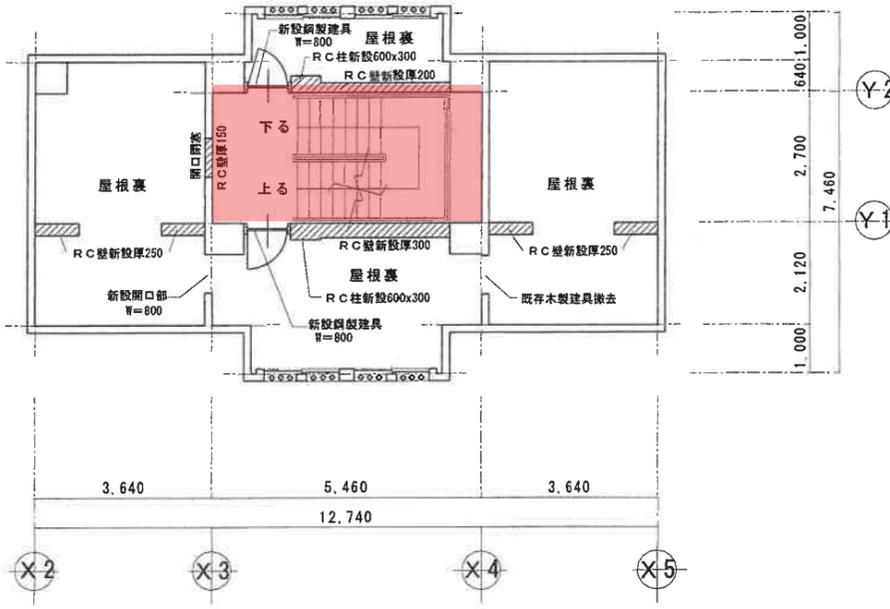

4階平面図 S=1/100

特記	設計 年月日 H. 29. 05	監理建築士 江口 久夫	名称 平成29年度四万十市立郷土資料館耐震補強・大規模改修設計図	図面No. A-18			
	変更 年月日				事務所登録第422号	細尺 S=1/100	図面名 改修後 3、4、5、6階、屋根平面図
	変更 年月日				1級建築士登録第158290号		
設計 江口建築設計事務所 787-0025 高知県四万十市中村一条通1丁目27-2 TEL. FAX 0880-35-5846							

