



市道奈路1号線

平面図

S=1 : 200

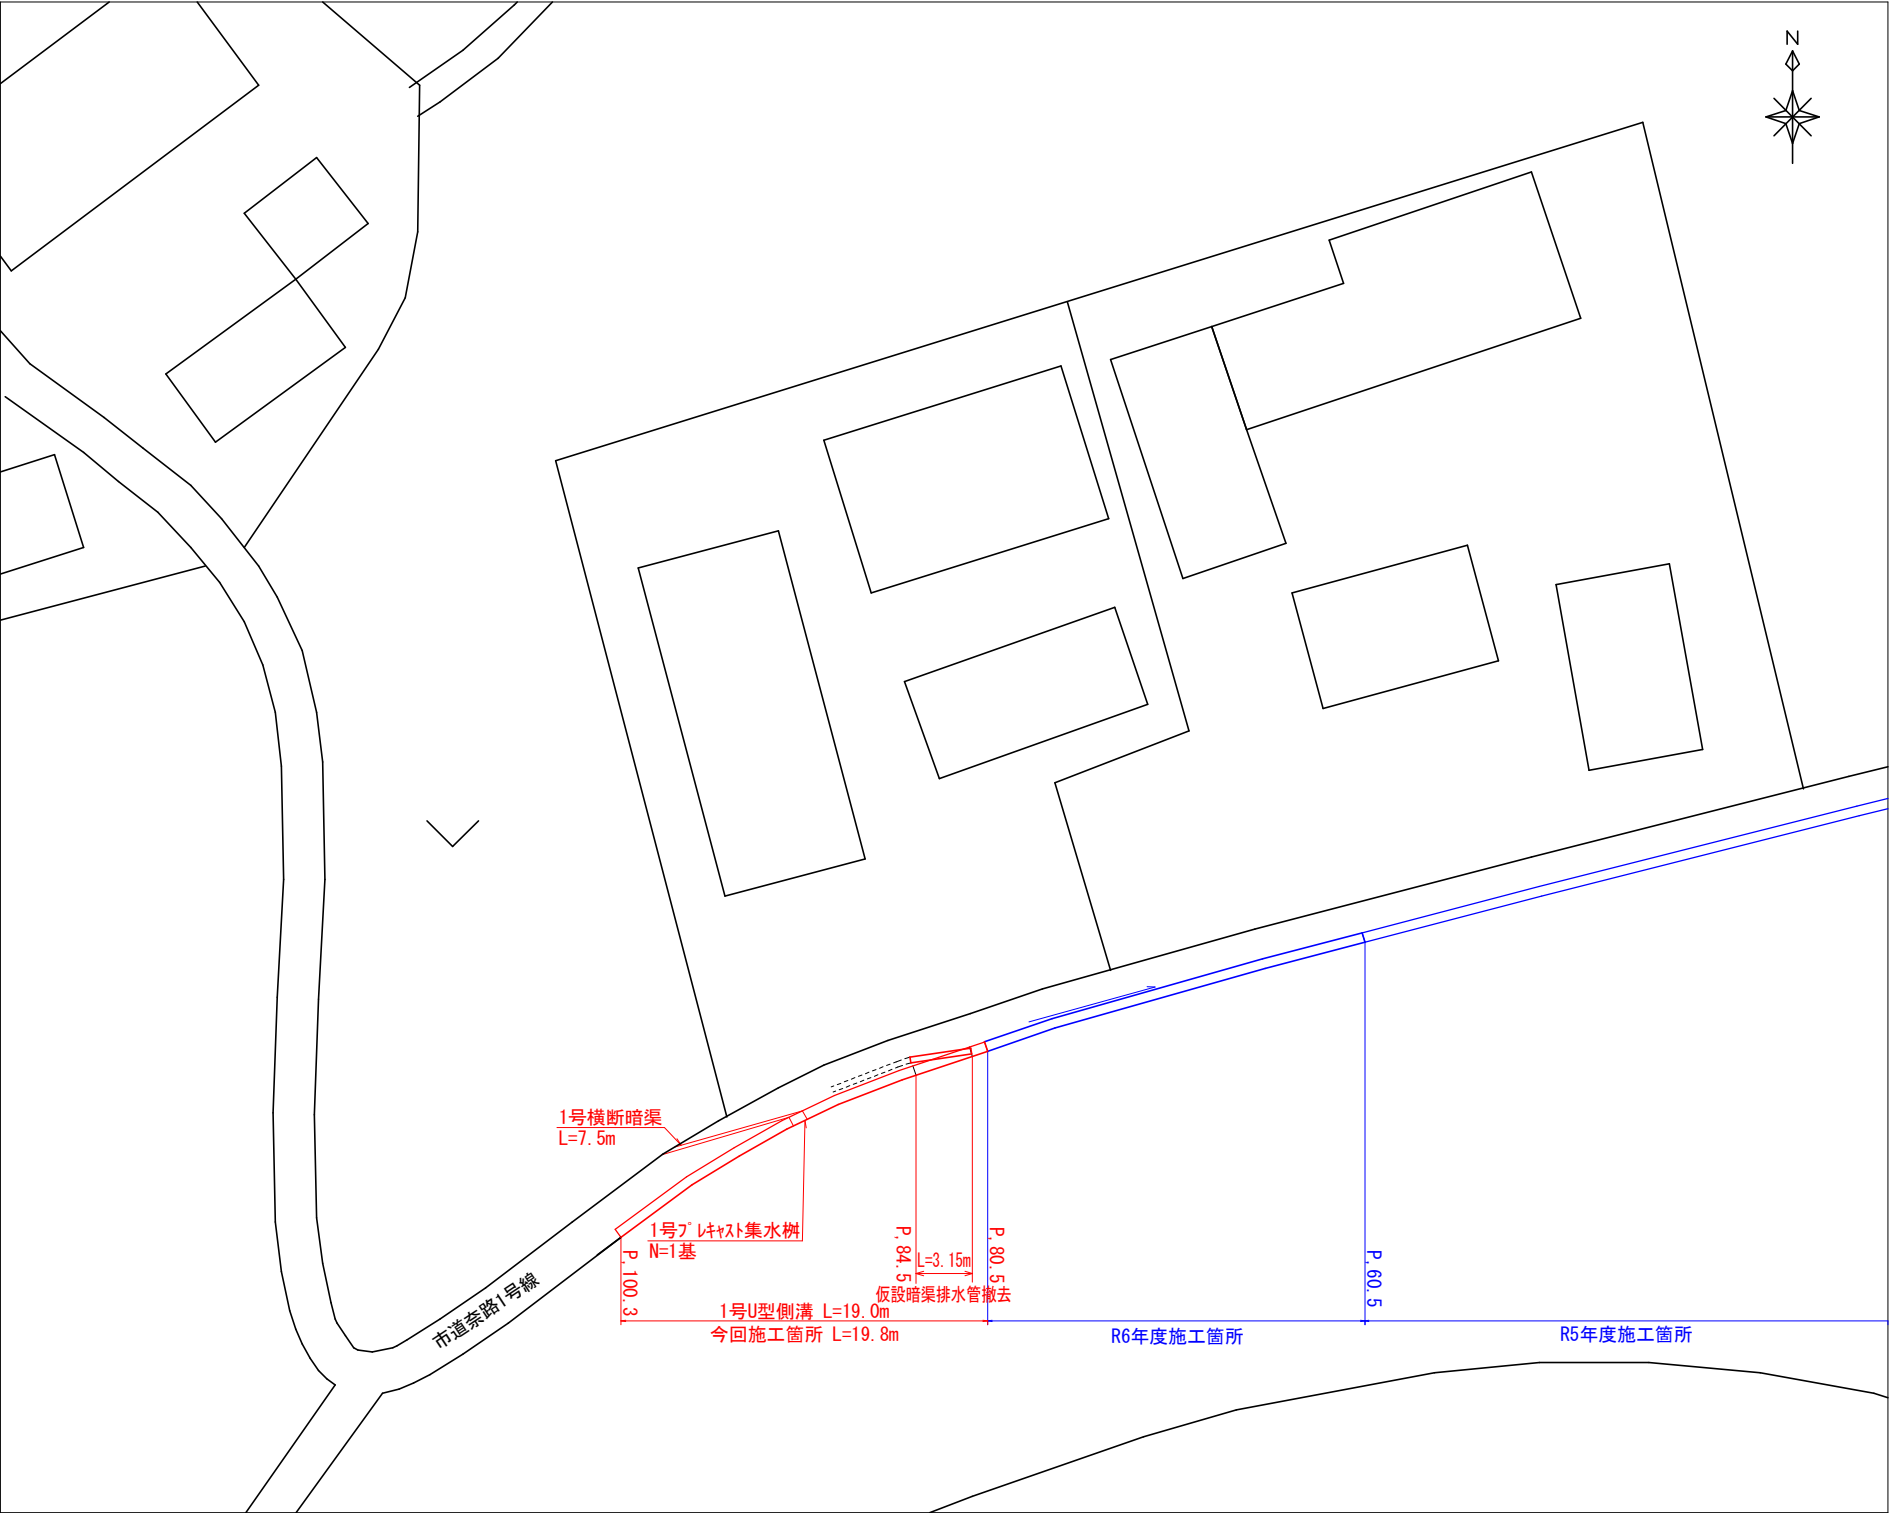

位置図

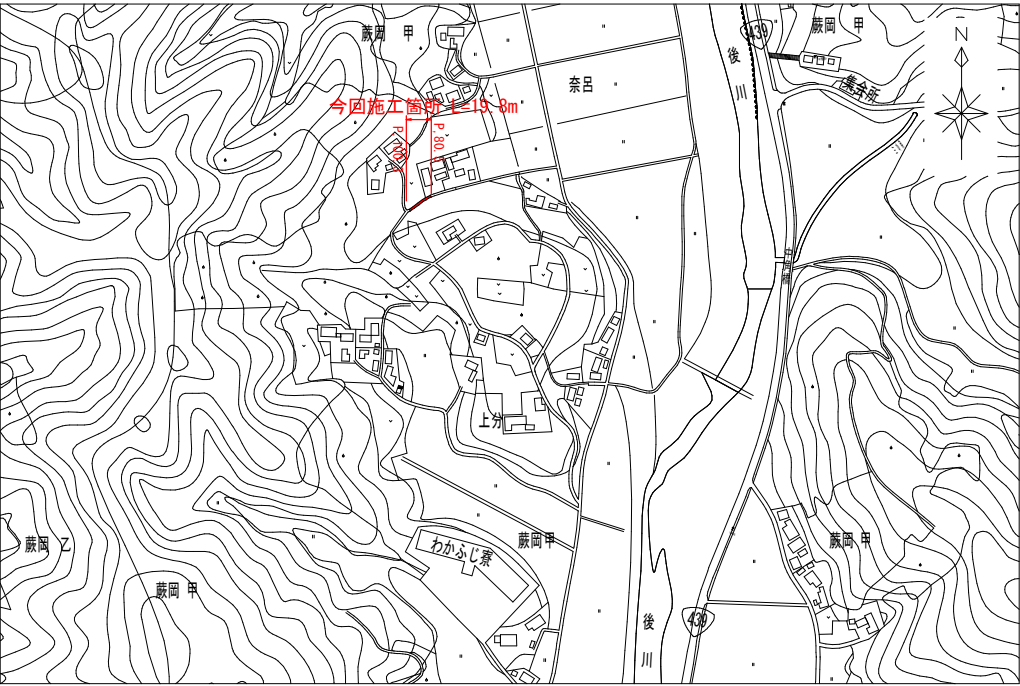


四 万 十 市			
工事種別	令和7年度 緊急災害 第2-3号		
図面名称	位置図・平面図	縮 尺	図示
工 事 名	市道奈路1号線 道路整備工事		
工事箇所	四万十市 蕨岡甲 地内		
設計種別	実施設計図	図 面 番 号	1 5
事務所名	四万十市まちづくり課		
会 社 名			

市道奈路1号線

縦断図

SV=1：200、SH=1：50

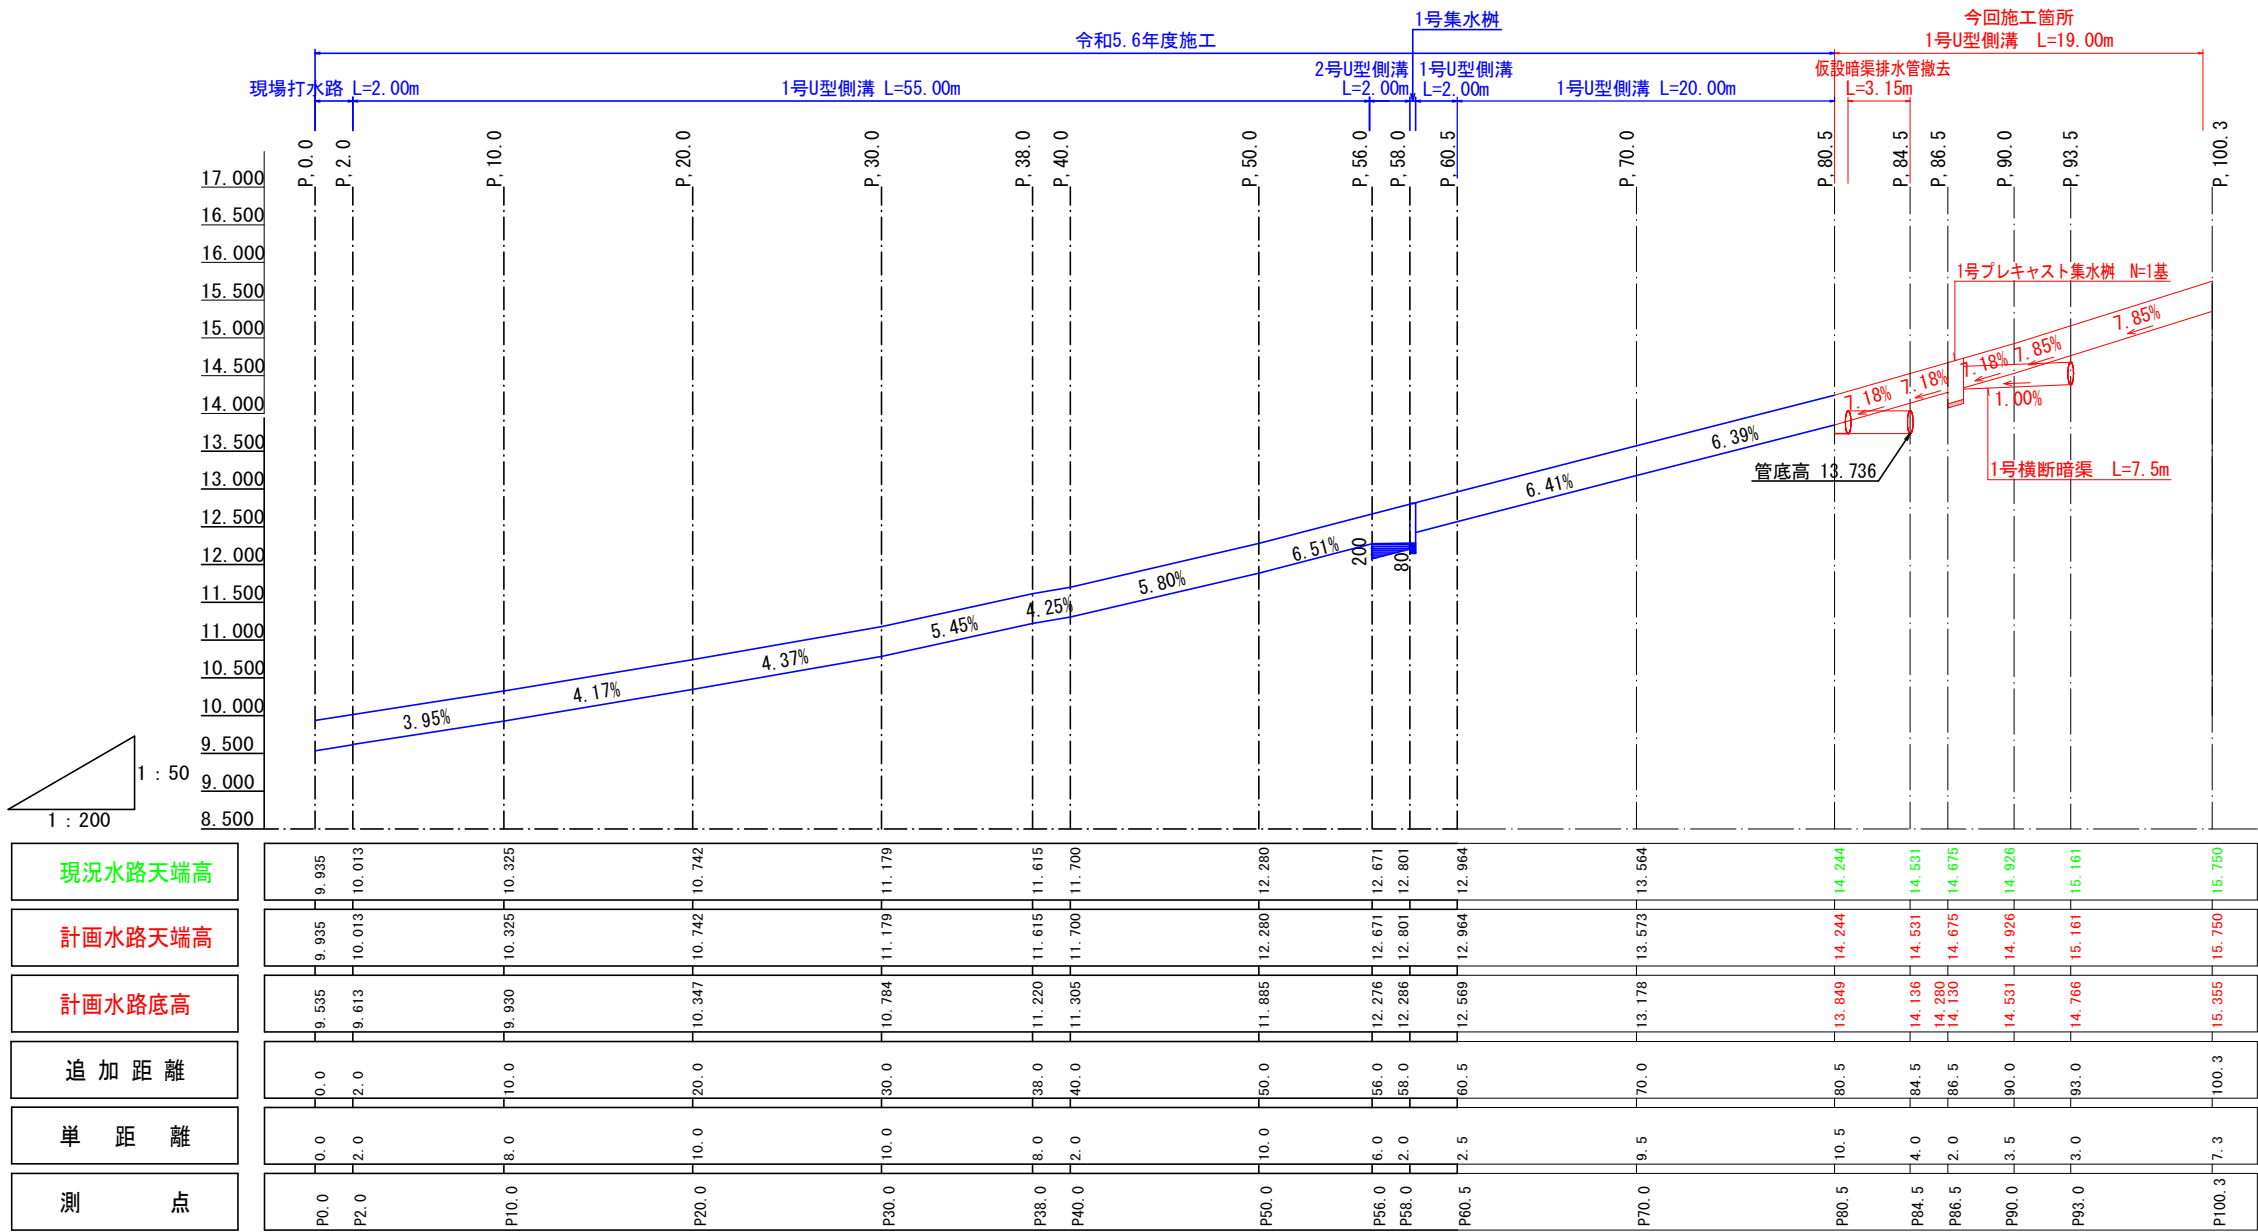


四 万 十 市			
工事種別	令和7年度 緊急災害 第2-3号		
図面名称	縦断図	縮尺	図示
工 事 名	市道奈路1号線 道路整備工事		
工事箇所	四万十市 藤岡甲 地内		
設計種別	実施設計図	図 面 番 号	2 5
事務所名	四万十市まちづくり課		
会 社 名			


市道奈路1号線

横断図


S=1 : 50

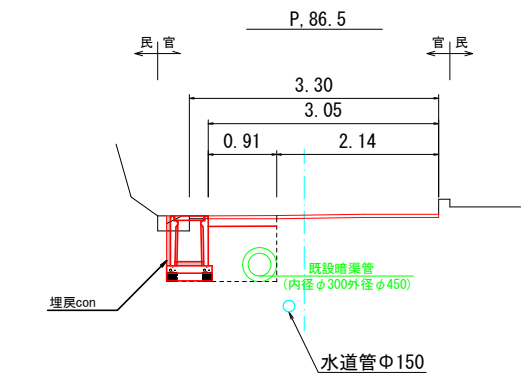


床掘 1.15
埋戻 0.66
埋戻Co 0.03
Co取壊 0.05
As取壊し 3.30
不陸整正 2.14
上層路盤 0.91
表層 3.05

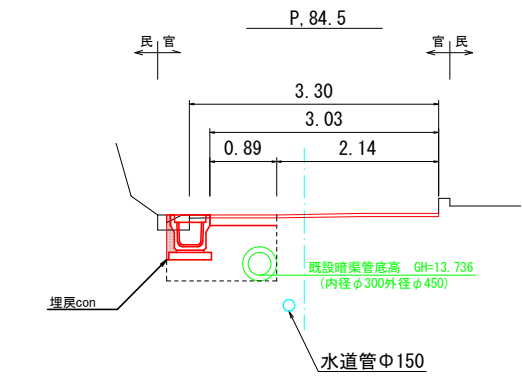

床掘 1.16
埋戻 0.91
埋戻Co 0.04
Co取壊 0.05
As取壊し 3.30
不陸整正 2.14
上層路盤 0.89
表層 3.03

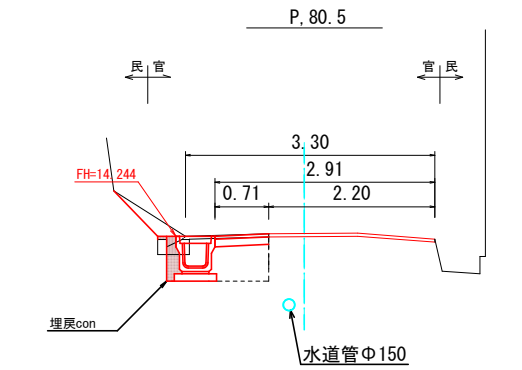


床掘 0.71
埋戻 0.35
埋戻Co 0.09
Co取壊 0.06
As取壊し 3.30
不陸整正 2.20
上層路盤 0.71
表層 2.91

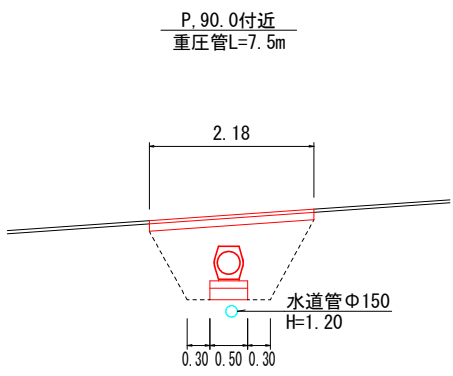


床掘 1.85
埋戻 1.33
Co取壊 展開図より
As取壊し 2.18
上層路盤 2.18
表層 2.18

DL=13.00

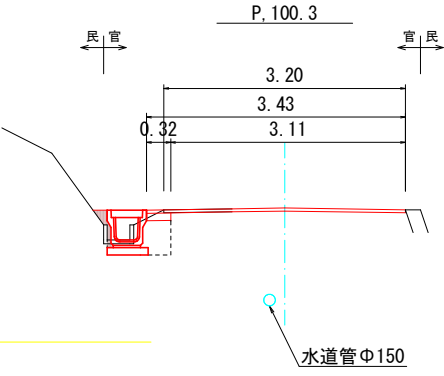

床掘 0.38
埋戻 0.16
埋戻Co 0.03
Co取壊 0.03
As取壊し 3.20
不陸整正 3.11
上層路盤 0.32
表層 3.43

DL=13.00

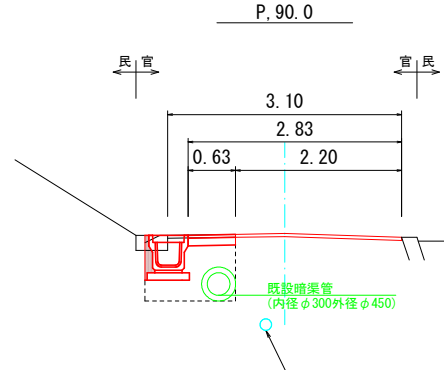


床掘 0.96
埋戻 0.64
埋戻Co 0.04
Co取壊 0.05
As取壊し 3.10
不陸整正 2.20
上層路盤 0.63
表層 2.83

四 万 十 市			
工事種別	令和7年度 緊急災害 第2-3号		
図面名称	横断図	縮 尺	図示
工 事 名	市道奈路1号線 道路整備工事		
工事箇所	四万十市 藤岡甲 地内		
設計種別	実施設計図	図 面 番 号	3 5
事務所名	四万十市まちづくり課		
会 社 名			

市道奈路1号線


展開図

S=1 : 50

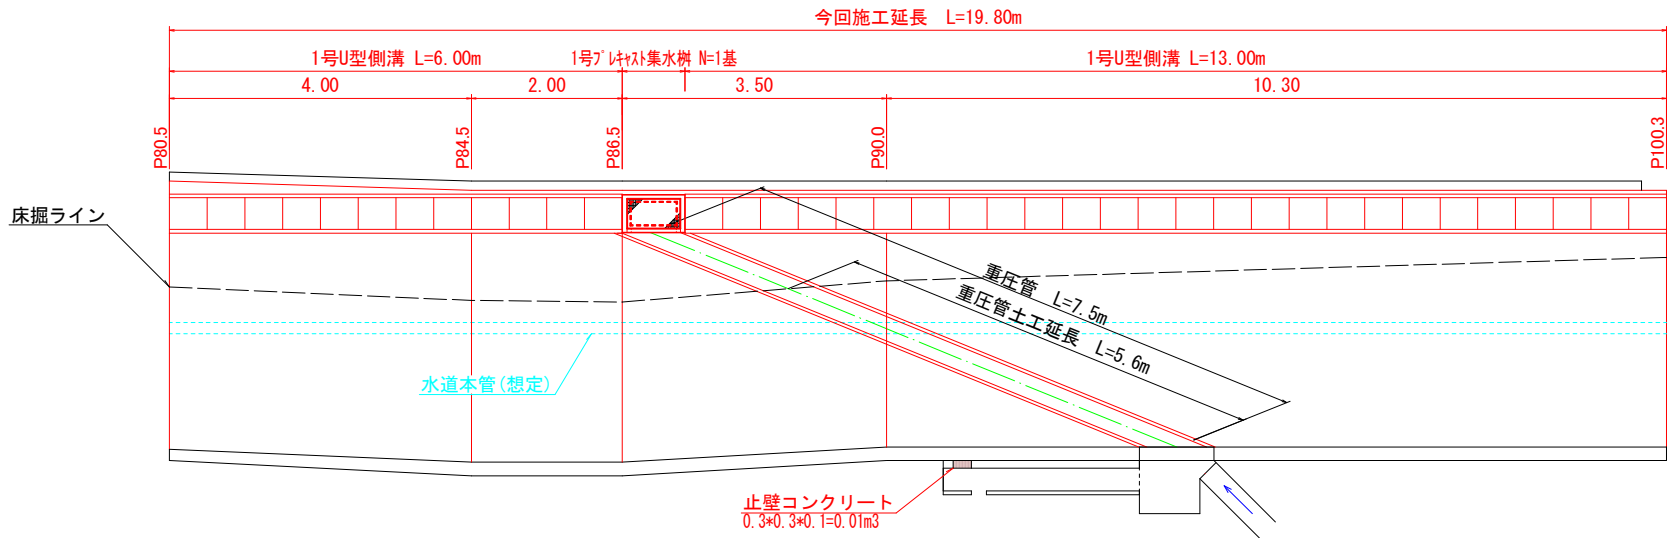


取壊し展開図

S=1 : 50

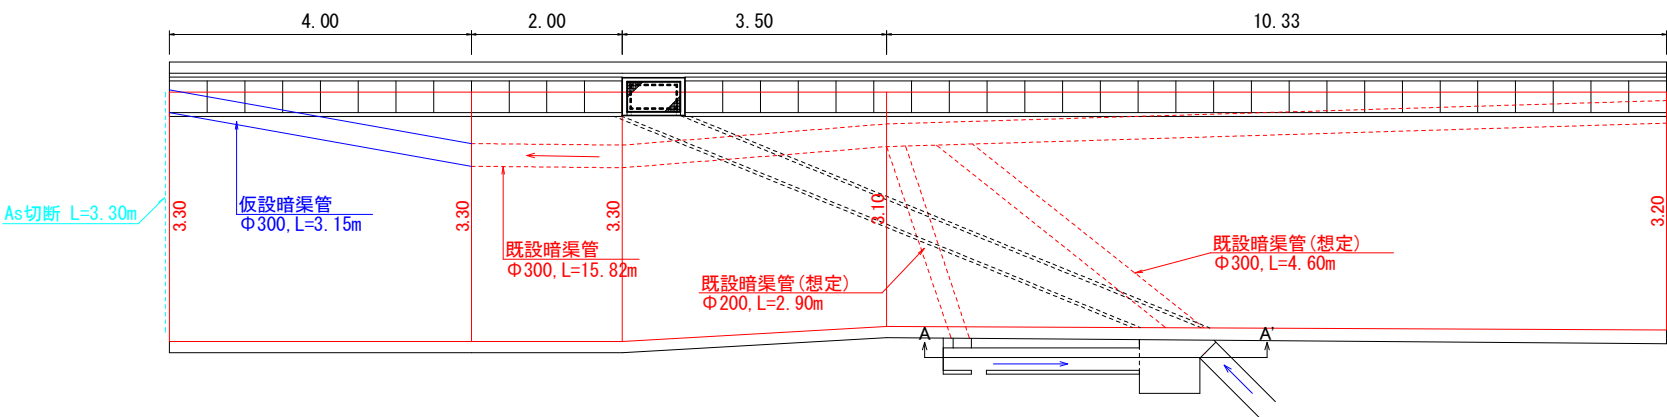

A-A' 断面図


S=1 : 50

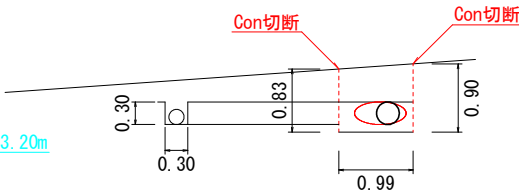

Cont切断 (t=0.15) L=0.9+0.83=1.73m
Cont取壊し (無筋) V=(0.83+0.90)/2*0.99*0.15=0.13m³

舗装展開図

S=1 : 50

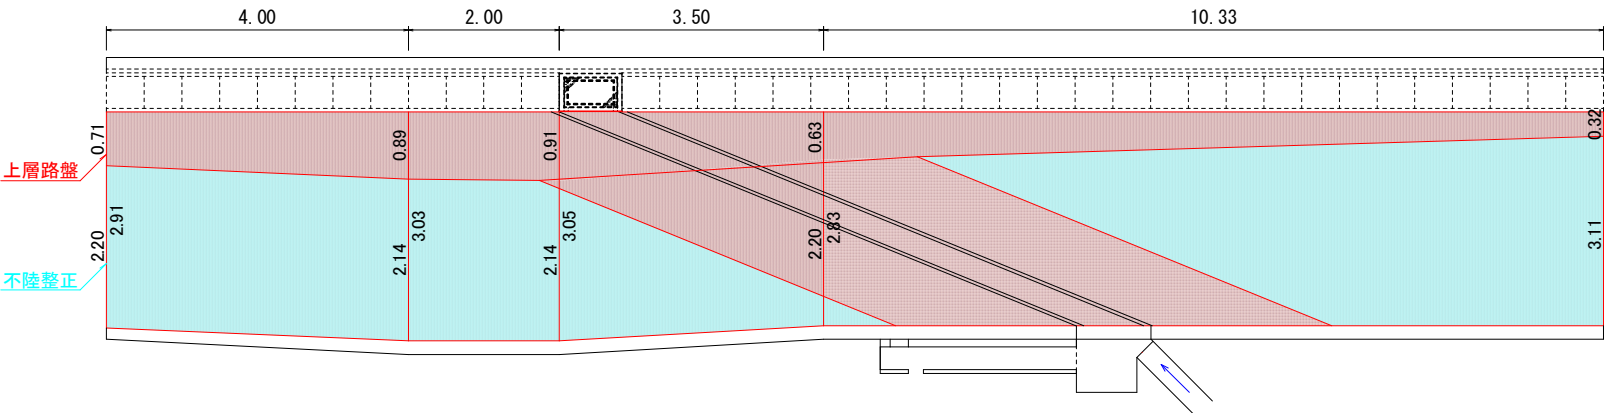

四 万 十 市			
工事種別	令和7年度 緊急災害 第2-3号		
図面名称	展開図	縮 尺	図示
工 事 名	市道奈路1号線 道路整備工事		
工事箇所	四万十市 藤岡甲 地内		
設計種別	実施設計図	図 面 番 号	4 5
事務所名	四万十市まちづくり課		
会 社 名			


市道奈路1号線

構 造 図

S=1 : 20

1号U型側溝

(P80. 5～P100. 3)

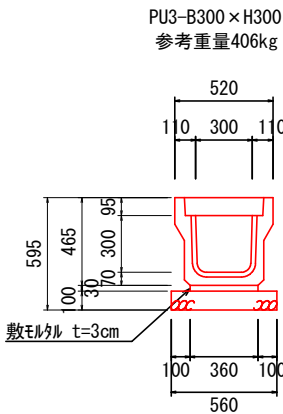


10.0m当り		
材 料	形状・寸法	数 量
基 礎 砕 石	RC-40	0.56 m ²
敷モルタル	-	0.10 m ³
側溝	縦断用 B300×H300	10.0 m
コンクリート蓋	PC4-B300	18 枚
鋼製蓋	溝巾300 1m用 ゴム付 T-14 嵩上	1 枚

1号集水樹


(P86. 5)

300×600A


平面図

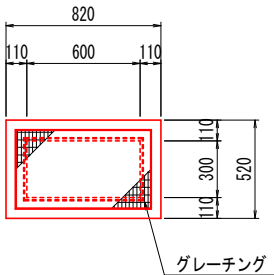

断面図

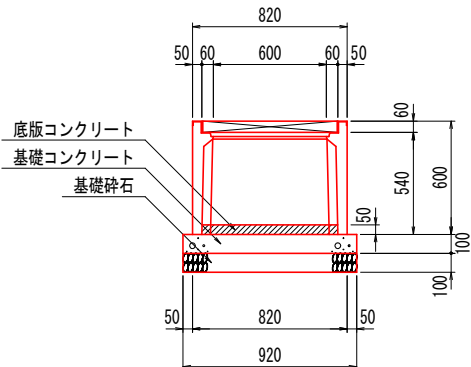



断面図

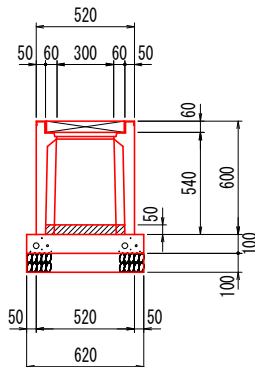

1.0基当り		
材 料	形状・寸法	数 量
基 礎 砕 石	RC-40	0.06 m ²
基礎コンクリート	620×920×100	0.06 m ³
型枠	620×100×2+ 920×100×2	0.31 m ²
集水樹	NKます2型 300×600×600	1.0 基
インパート	18-8-20	0.01 m ²

舗装構成

S=1 : 10

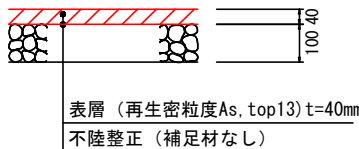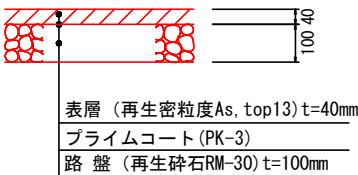


舗装版取壊図

S=1 : 10



1号横断暗渠


(P90. 0付近)

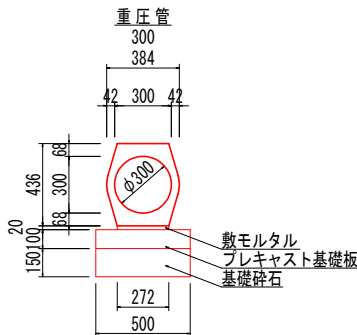

10.0m当り		
材 料	形状・寸法	数 量
基 礎 砕 石	RC-40	0.75 m ²
プレキャスト基礎	500×2000×100	10.0 m
コンクリート台付管	Φ300×2000	5.0 本

止壁Con


(P90. 0付近)

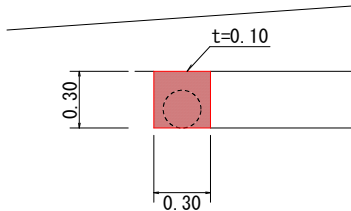

既設暗渠取壊し図

S=1 : 10


Φ300
L=15.82+4.6=20.42m

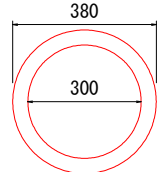

(1.0m当り)
(0.19*0.19*π)-(0.15*0.15*π)=0.043

数量
20.42*0.043=0.88m³

Φ200
L=2.9m

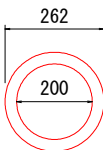


(1.0m当り)
(0.13*0.13*π)-(0.10*0.10*π)=0.022

数量
2.9*0.022=0.06m³

仮設暗渠排水管撤去図

S=1 : 10

Φ300
L=3.15m

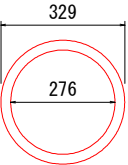

四 万 十 市			
工事種別	令和7年度 緊急災害 第2-3号		
図面名称	横断面・構造図	縮 尺	図示
工 事 名	市道奈路1号線 道路整備工事		
工事箇所	四万十市 藤岡甲 地内		
設計種別	実施設計図	図 面 番 号	5 5
事務所名	四万十市まちづくり課		
会 社 名			