
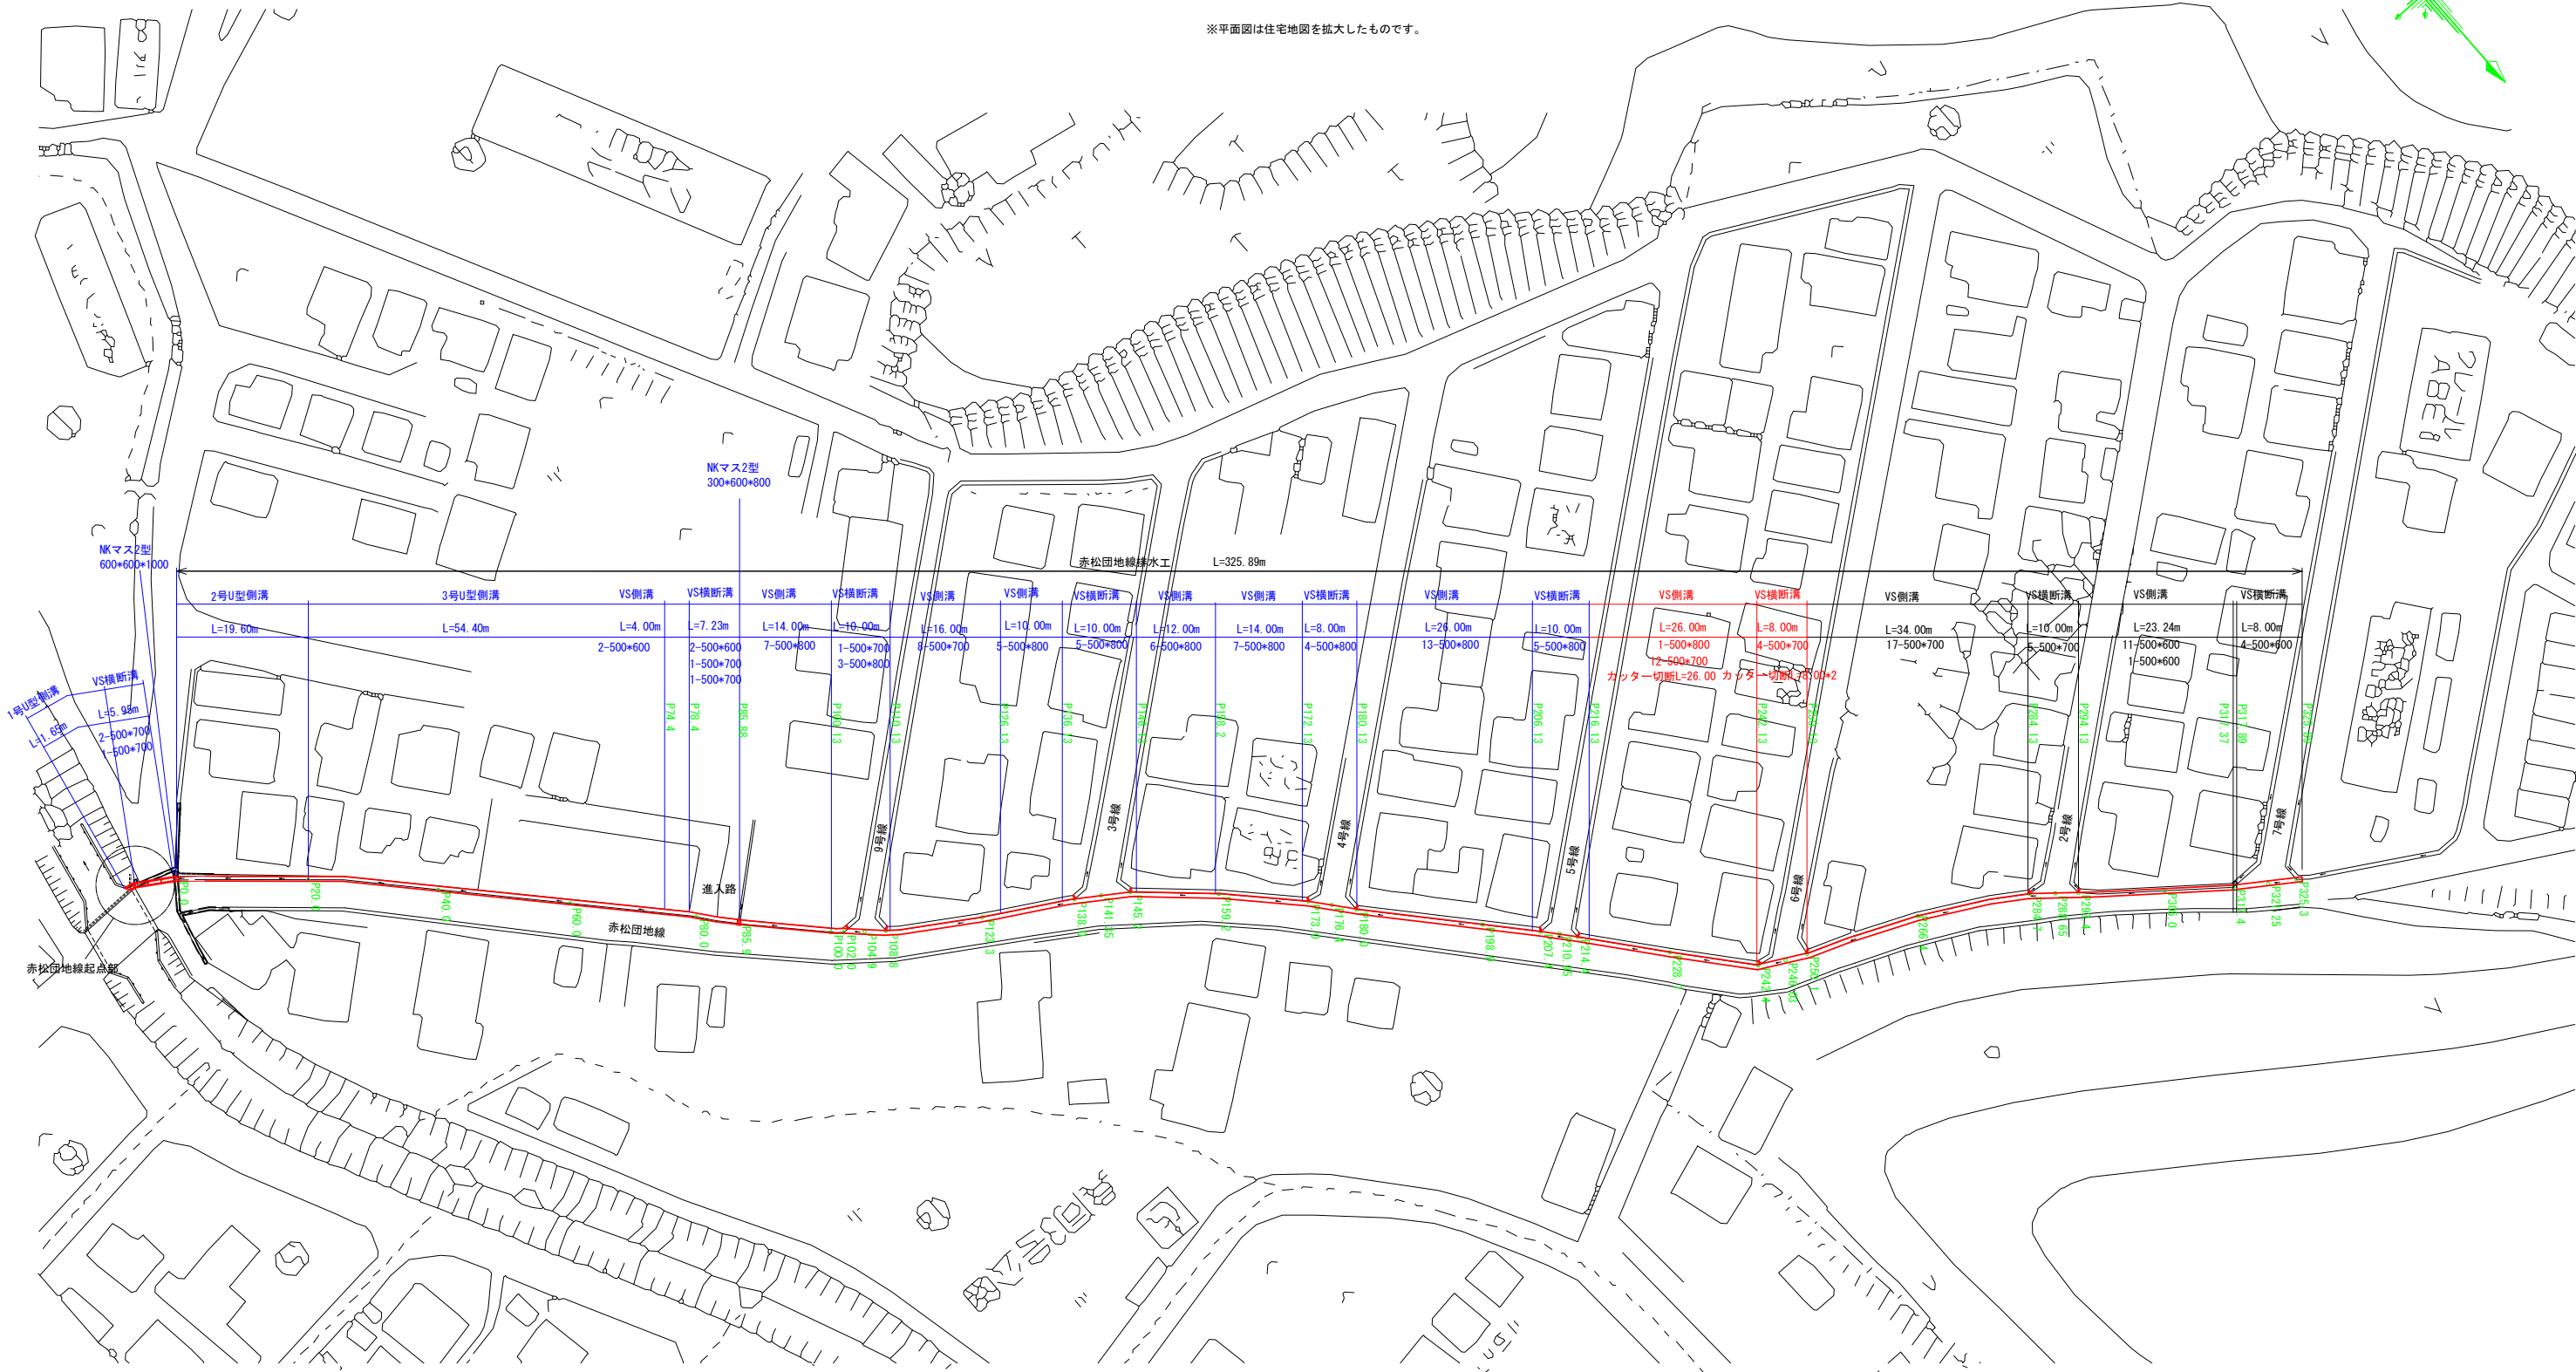


平面図

S=1:500

※平面図は住宅地図を拡大したものです。

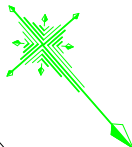


凡例（寸法線色）	
過年度施工済	—
本工事	—

四万十市			
工事種別	令和7年度防第1-18-1号 市道赤松団地線道路改良工事		
図面名称	平面図	縮尺	1:500
路線名	赤松団地線		
工事箇所	四万十市 赤松町 地内		
設計種別	実施設計図	図面 番号	1
事務所名	四万十市 まちづくり課		4
会社名			






排水工展開図

V= 1:50
H= 1:200

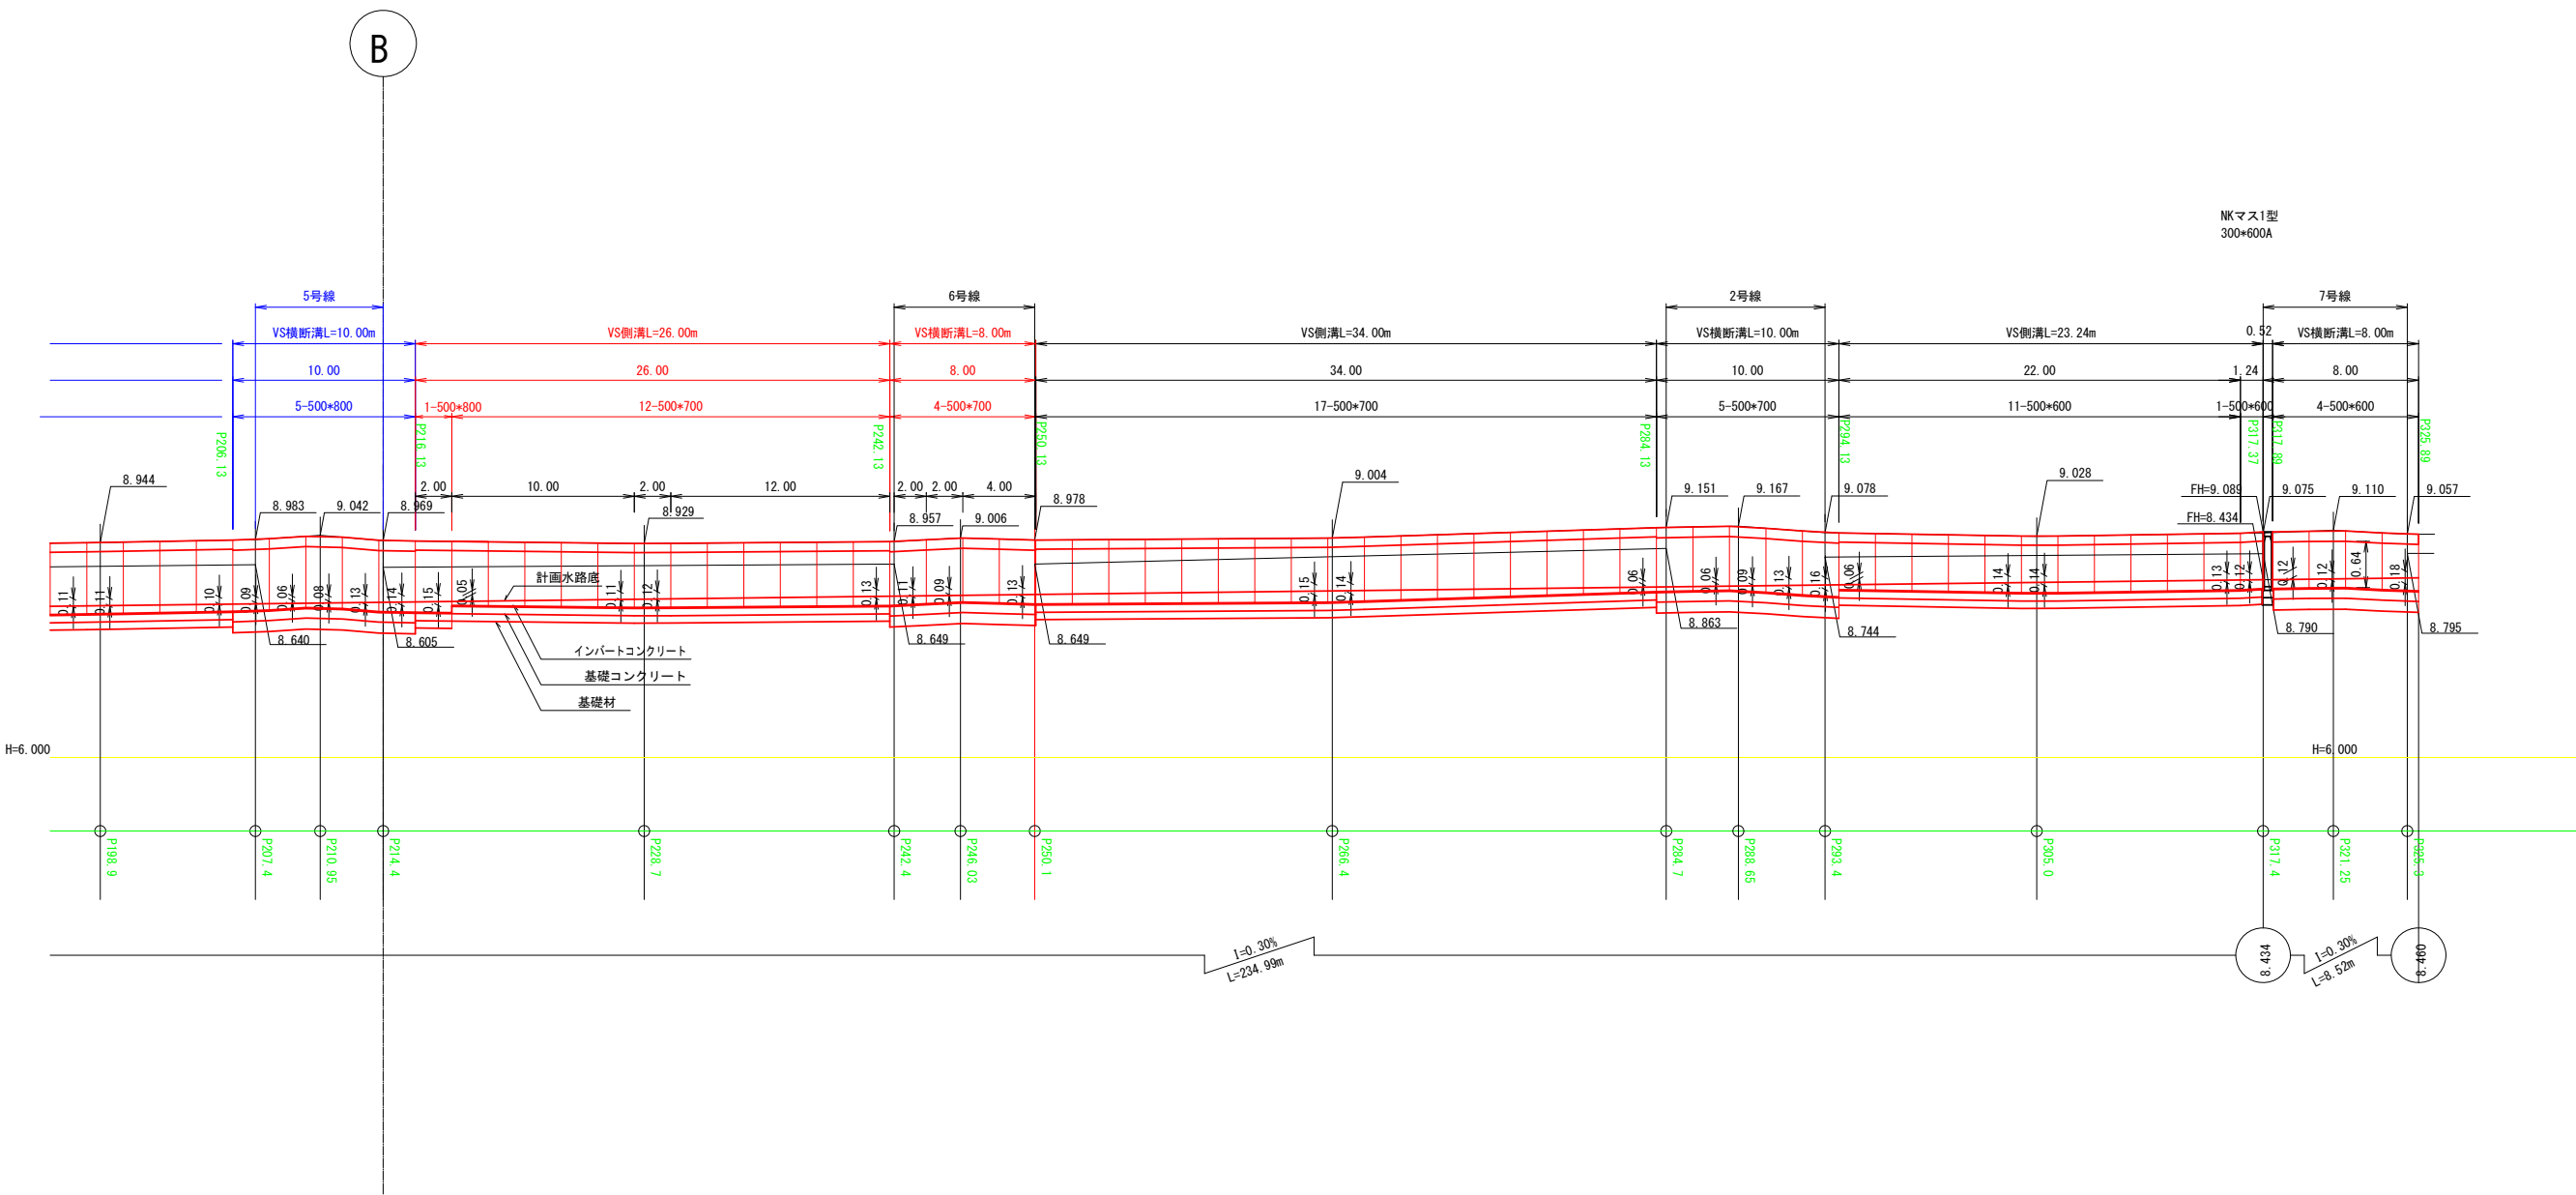

四 万 十 市				
工事種別	令和7年度防第1-18-1号 市道赤松団地線道路改良工事			
図面名称	排水工展開図	縮 尺	図 示	
路 線 名	赤 松 団 地 線			
工事箇所	四万十市 具同 地内			
設計種別		図 面 番 号	2	
事務所名	四万十市 まちづくり課		4	
会 社 名	(有)協同技術コンサルタント			



構 造 図

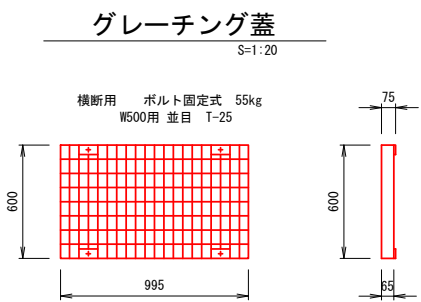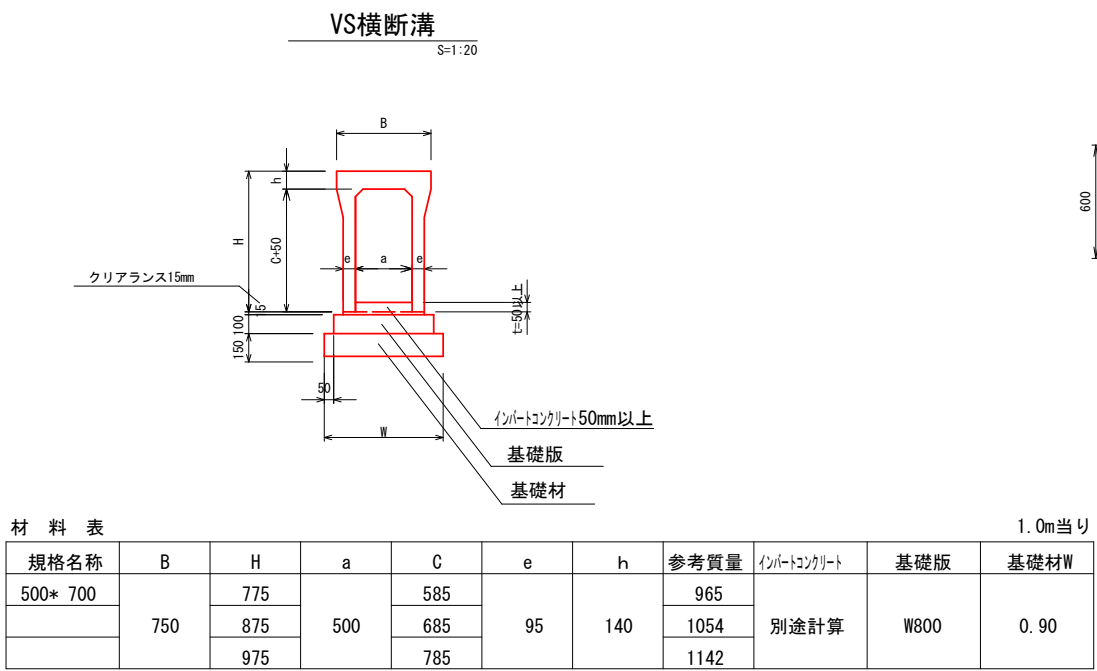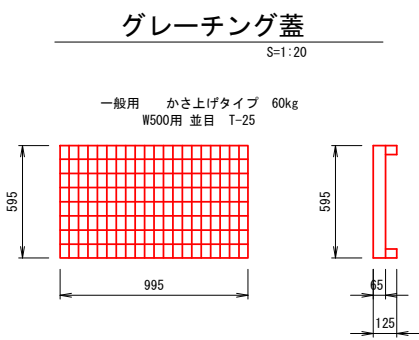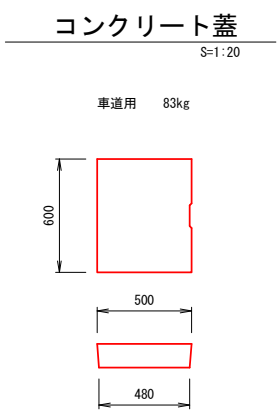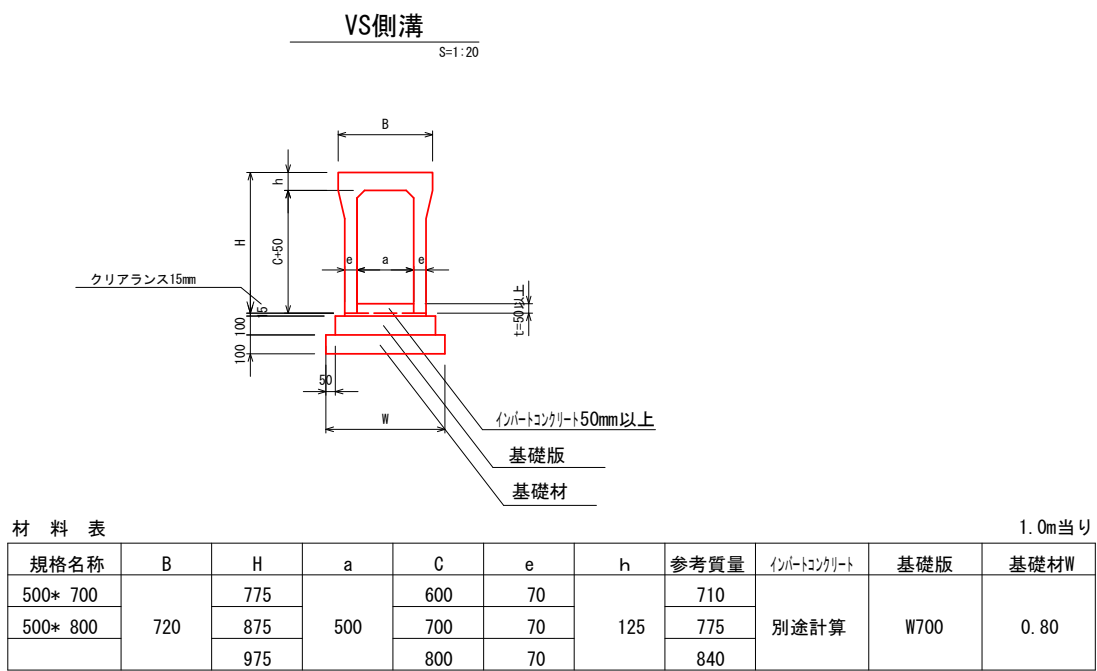

四 万 十 市			
工事種別	令和7年度防安第1-18-1号 市道赤松団地線道路改良工事		
図面名称	構 造 図	縮 尺	1:20
路線名	赤 松 団 地 線		
工事箇所	四万十市 赤松町 地内		
設計種別	実施設計図	図 面 番 号	3
事務所名	四万十市 まちづくり課		4
会 社 名			


土工図

S=1:25

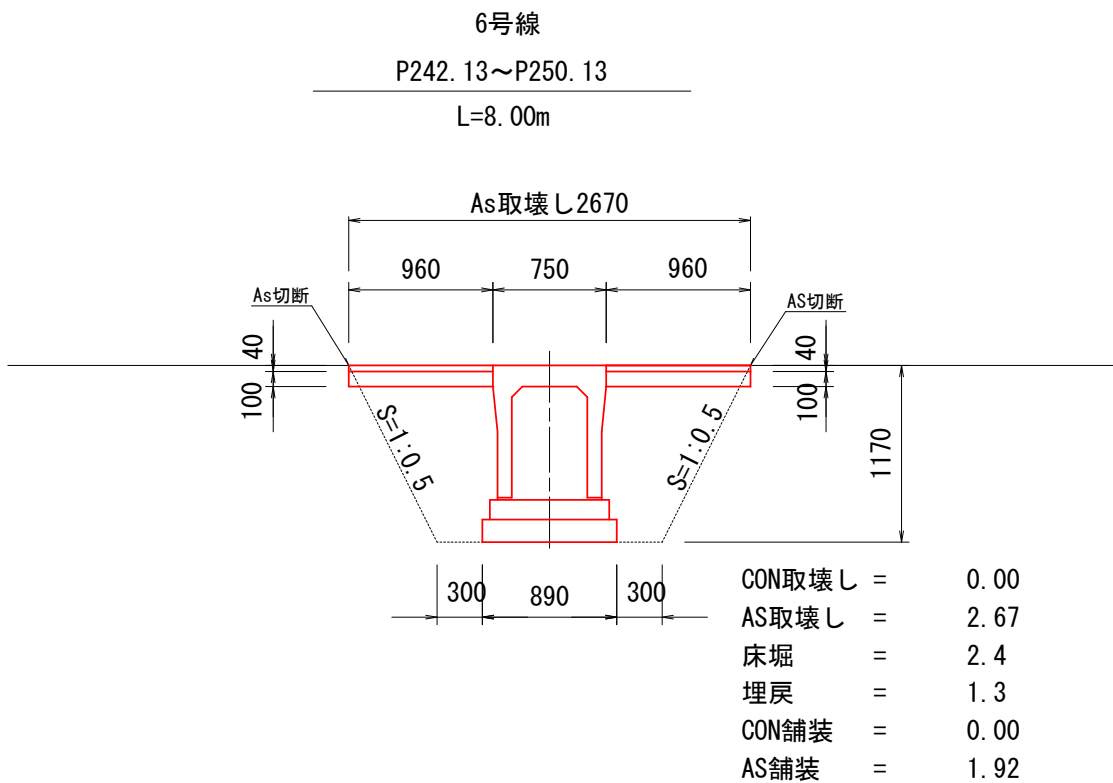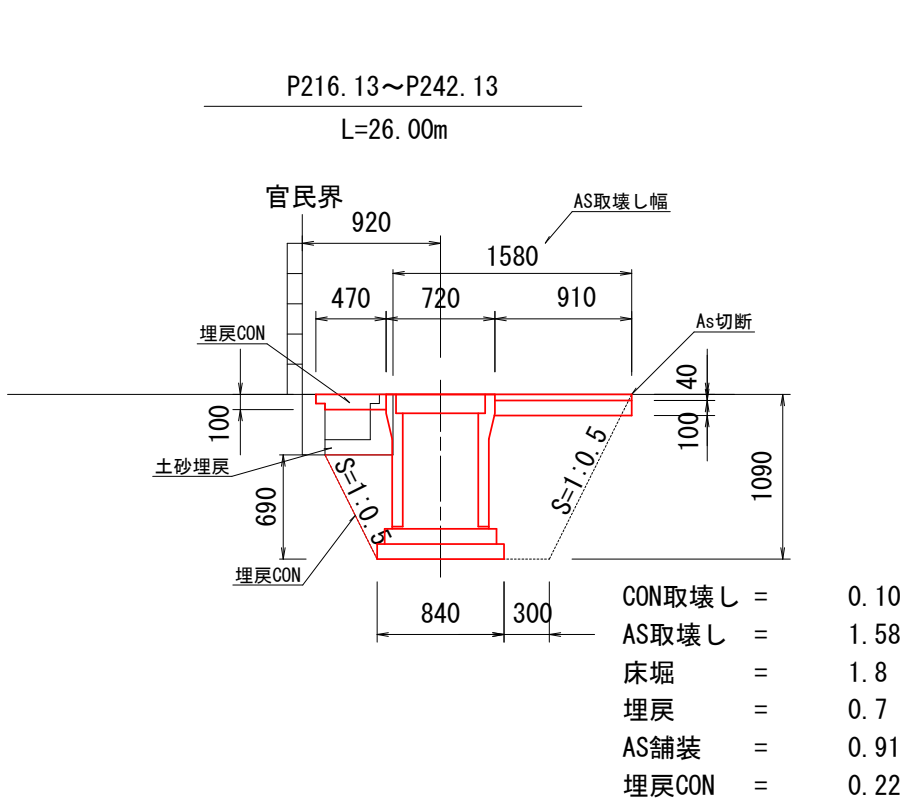

舗装構成

S=1:10

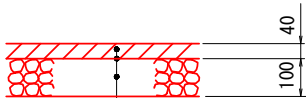

表層 (密粒度再生As, top13) t=4cm
プライムコート (1~21/m2程度)
路盤 (再生砕石RM-30) t=10cm

四 万 十 市			
工事種別	令和7年度防安第1-18-1号 市道赤松団地線道路改良工事		
図面名称	土 工 図	縮 尺	図 示
路 線 名	赤 松 団 地 線		
工事箇所	四万十市 赤松町 地内		
設計種別	実施設計図	図 面 番 号	4
事務所名	四万十市 まちづくり課		4
会 社 名			