



S=1:100

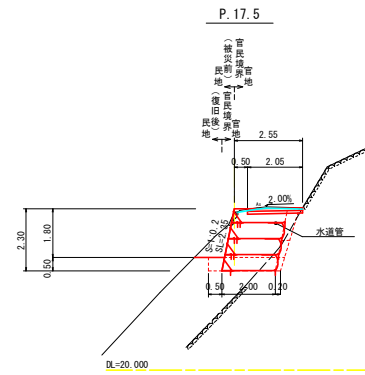


94K	4.9
96K	0.3
14K	1.2
16K	0.1
B4-D	0.3
BV4	0.3(※1)
BV8	0.4

※1 水道管敷設による保護砂分控除

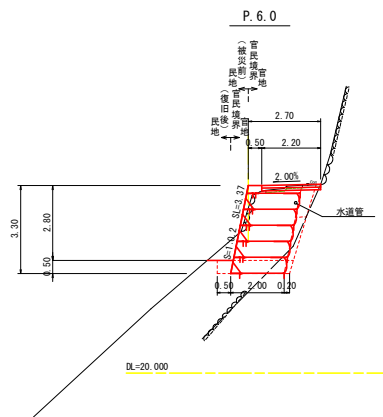

94K	6.8
96K	0.4
14K	1.0
16K	0.4
B4-D	0.3
BV4	0.7(※1)
BV8	0.6

※1 水道管敷設による保護砂分控除

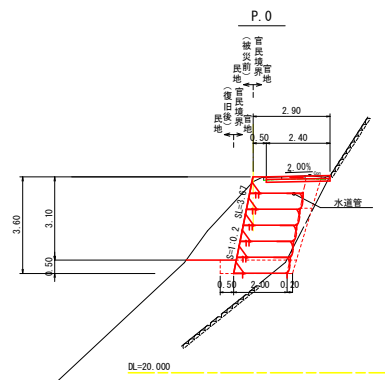


94K	10.3
96K	0.3
14K	1.1
16K	0.3
B4-D	0.3
BV4	0.8 (※1)
BV8	0.8

※1 水道管敷設による保護砂分控除



平面图

S=1 : 500

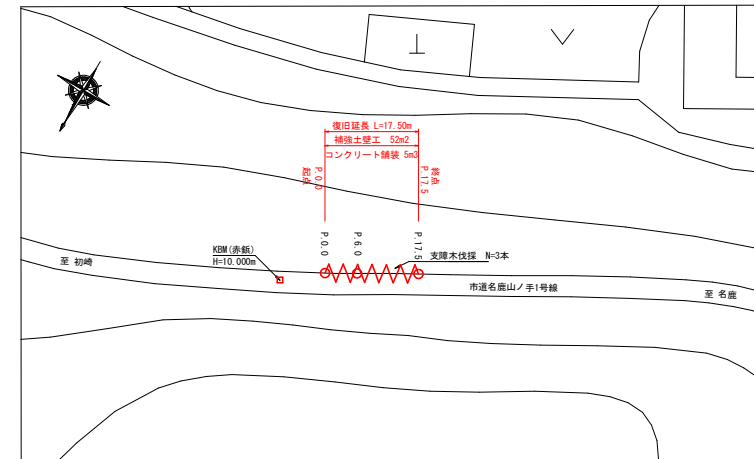

補強土壁工法展開図

S=1:100

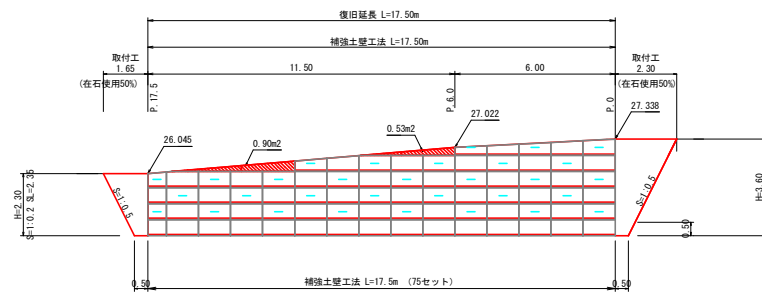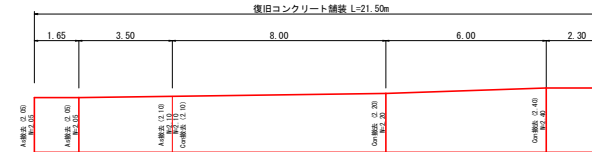


材 料 表				
凡 例	名 称	規格寸法	単位	数 量
	*ジョオグリッド (主構補材)	UC-20	m2	260.6
	メッシュユニット	H=600, W=1200	set	75.0
	排水材	EF-3	m	62.0
	植生シート	AD-GR25	m	88.0
	固定ピン	AD-D10×200	本	390
	植生土のう	AD-GK-00	m2	1.4


別添、数量計算書参照

四十万市			
工事種別	令和7年度 7災 第13号 市道名産山/手1号線 道路災害復旧工事(維持)		
図面名称	平面図・横断面 要部図	縮尺	図示
路 線 名	市道名産山/手1号線		
工事箇所	四十万市 名産 地内		
設計種別	実施設計図	図 面 番 号	$\frac{1}{3}$
事務所名	四十万市 建設課		



S=1 : 50

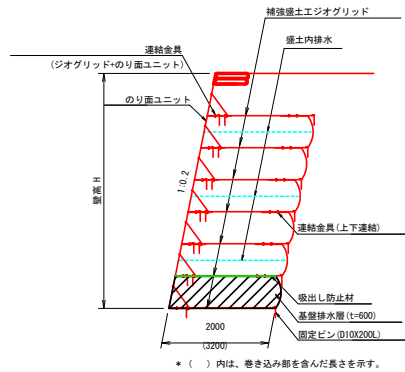


S=1 : 20

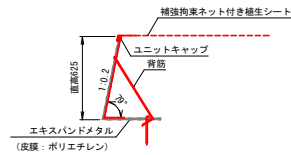


S=1:2

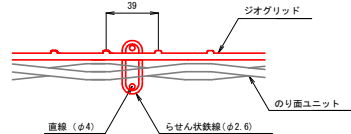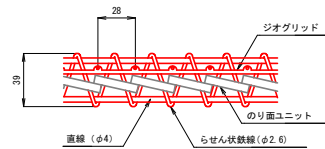


 S=1:10

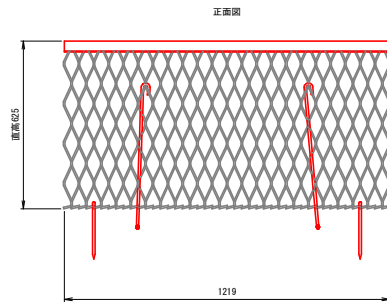


S=1:10

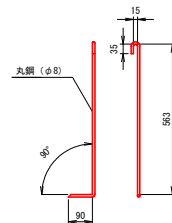




S=1:5

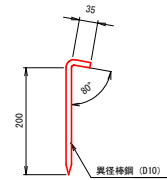


S=1:2

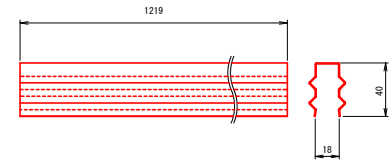

S=1:2

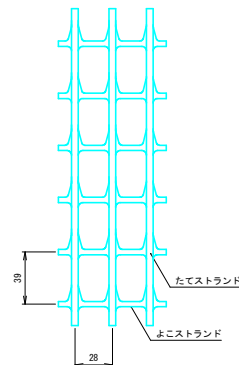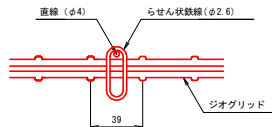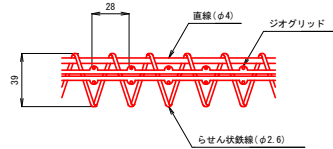


S=1:20

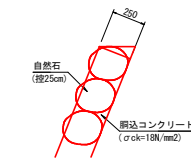

取付工積数量		10m2当り
材料	規格等	数量
コンクリート	$\sigma_{ck}=18N/mm^2$	1.22 m3
石材重量	控25cm	4.31 t


$S=1:10$

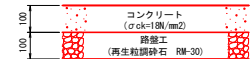

四万十市			
工事種別	令和7年度 7次 第13号 市道名道山/手1号線 道路工事復旧工工事（継続）		
図面名称	構造図・数量計算書	縮 尺	図示
路 線 名	市道名道山/手1号線		
工事箇所	四万十市 名道 地内		
設計種別	実施設計図	図 面 番 号	2 3
事務所名	四万十市 建設課		
会 社 名			

水道管移設図


仮移設
(Step. 1)

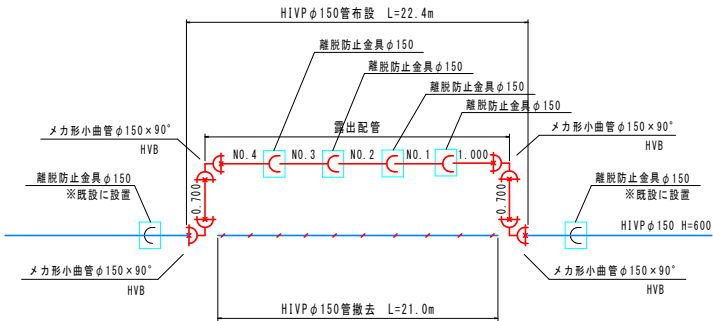

管延長集計

HIVP φ150 L=5.00m×4本+1.00+0.70+0.70=22.4m


本復旧
(Step. 2)

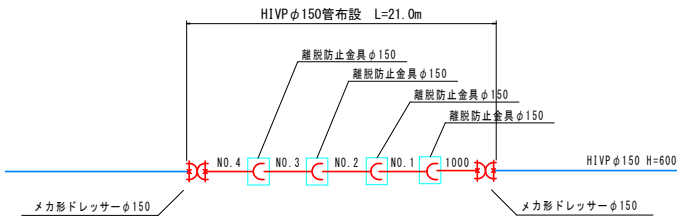


管延長集計

HIVP φ150 L=5.00m×4本+1.00=21.0m

詳細 A

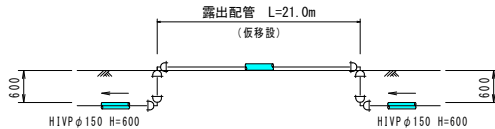

詳細 B

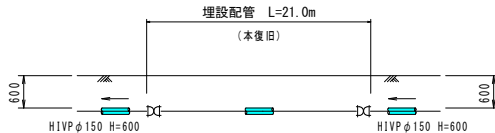


HIVP φ150: 直管 L=5.000m

塩ビ管切管調書						※♥は切断位置			
番号	口径	切管組み合わせ	有効長	残管長	計	切断	管理		
(1~4)	150	5.000 (1~4)	5.000	0.000	5.000	0			
(5)	150	1.000 (5-1) 0.700 (5-2) 0.700 (5-3)	2.400	2.600	5.000	3			
合計				2.600		3			

土工断面図

市道 車道 Con舗装 H=0.6 φ150

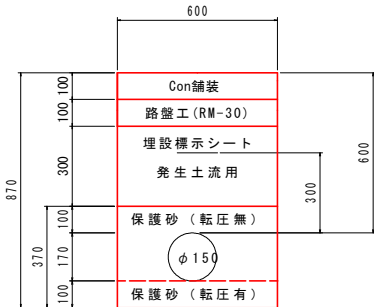

配水管：数量調書

名称	形状寸法	単位	合計	対 象 図 面		
				管割図		
(管材質)						
R形パイプ直管	φ150×5.0m	本	4.0	4.0		
HIVP	φ150	m	2.4	2.400		
メカ形小曲管	φ150×90°	個	4.0	4.0		
メカ形ドレサラー	φ150	個	2.0	2.0		
離脱防止金具	φ150 両ロング用	個	6.0	6.0		
(材料費)						
埋設標示シート	75×1入、75×1入	m	21.0	21.0	本復旧のみ	
(労務費)						
塩ビ管布設工	φ150	m	43.4	43.4	仮移設22.4m+本復旧21.0m	
接続工	φ150 離脱防止金具あり	口	4.0	4.0		
離脱防止金具設置	φ150	口	2.0	2.0		
塩ビ管切断	φ150	口	3.0	3.0		
パイプ継手	φ150	口	12.0	12.0		
塩ビ管切断	既設管：150mm	口	2.0	2.0		
塩ビ管用継手継ぎ手管継ぎ工	ドレサラー、φ150	箇所	2.0	2.0		
埋設標示シート工		m	21.0	21.0		
既設管塩ビ管撤去	φ150	m	21.0	21.0		
既設撤去塩ビ管切断	φ150	口	3.0	3.0	21.0m/5m=3.5=3.0(切捨て)	
透水試験		日	0.08	0.08	43.4/500=0.087	
(配分)						
塩ビ管	φ150	m	22.4	22.4	既設管21.0+仮設管1.4	
(土工)			0.0			
管路埋戻	保護砂(転圧有)	m ³	1.0	1.3	0.60×0.10×21.0m	
管路埋戻	保護砂(転圧無)	m ³	3.0	2.9	0.60×0.27×0.023×21.0m	
※φ150断面面積：0.170'2×3.14÷4=0.023						

四 万 十 市			
工事種別	令和7年度 7月 第13号 市道名産山/手1号線 道路災害復旧工事(補修)		
図面名称	水道管移設図	縮尺	図示
路線名	市道名産山/手1号線		
工事箇所	四万十市 名産 地内		
設計種別	実施設計図	図面番号	3
事務所名	四万十市 建設課	図面番号	3
会社名			