



補修一般図


側面図 S=1:150

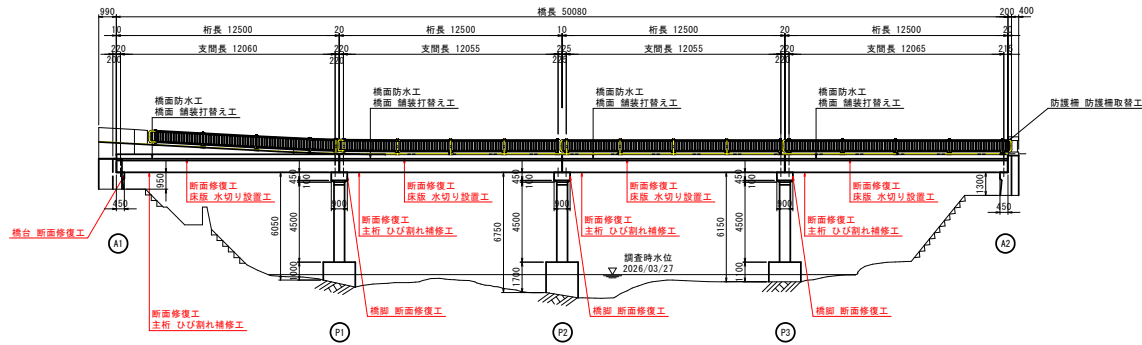

平面図(橋面) S=1:150

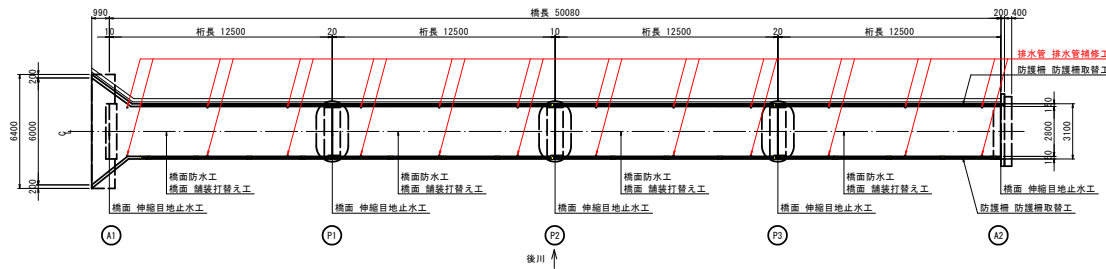


平面図(桁下面) S=1:150

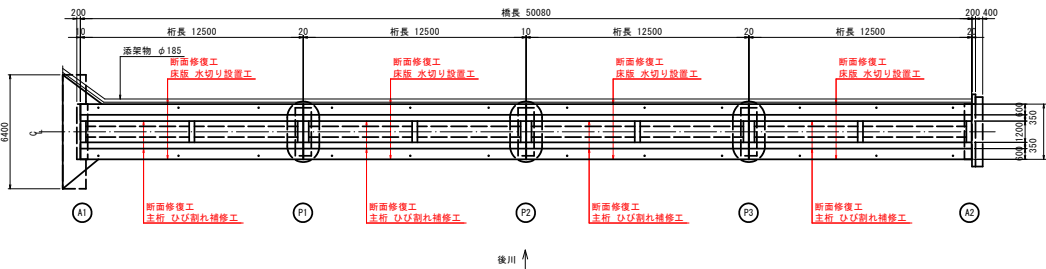


補修箇所一覧表

対象部位	損傷内容	補修項目
上部工	主桁・鉄筋露出、うき	断面修復工
	ひびわれ	ひび割れ補修工
	床版	断面修復工、水切り設置工
下部工	橋台・鉄筋露出	断面修復工
	橋脚	断面修復工
	橋脚	断面修復工、主桁・ひび割れ補修工
橋面	橋面の凹凸、舗装の異常	橋面防水工、舗装打替え工、区画線工
	伸縮装置	伸縮目地止水工
	排水管	排水管補修工
防護欄	ひびわれ、剥離・鉄筋露出、変形・欠損	防護欄取替工

上部工断面図 S=1:30

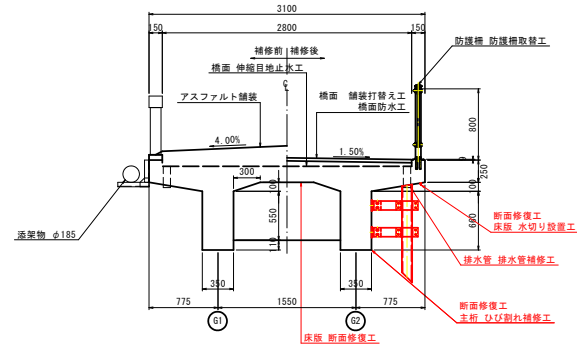

下部工正面図 S=1:80

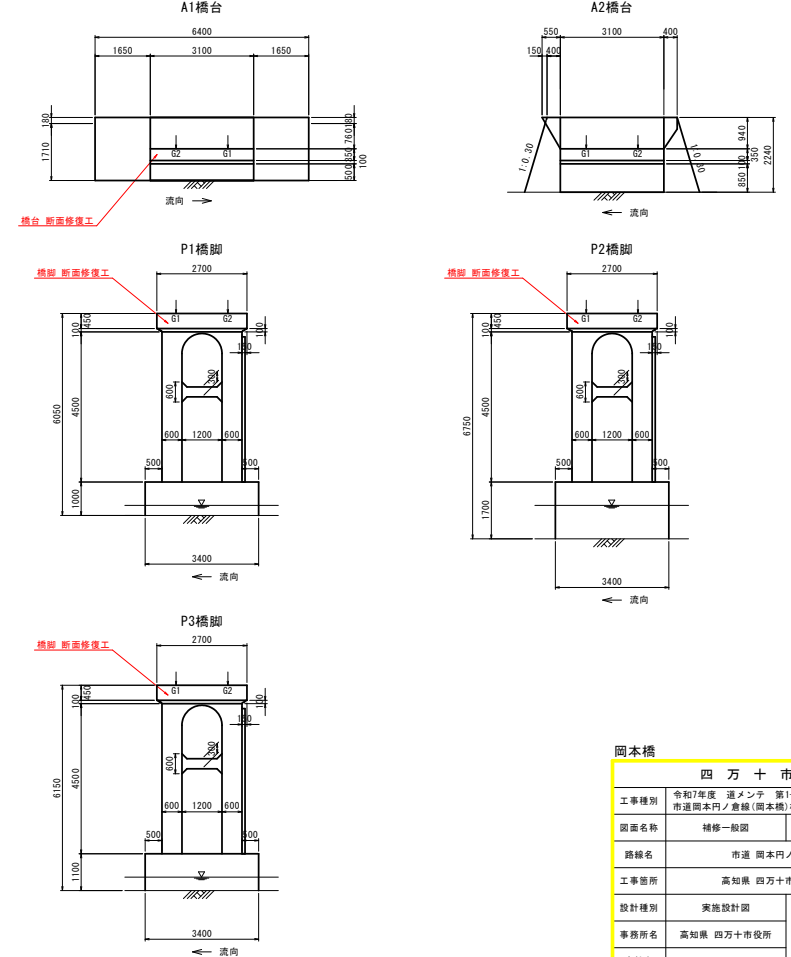

橋梁諸元	
路線名	市道岡本町ノ倉線
橋名	岡本橋
竣工年月	1934年(昭和9年)
交差物件	河川(後川)
橋長	50.080m
支間長	12.065~12.065m
全幅員	3.100m
有効幅員	2.800m
斜角	-
上部工形式	4径間単純RC桁橋
下部工及び基礎形式	橋台: 重力式橋台、二層ラーメン橋脚 基礎形式: 不詳
適用示方書	道路構造に関する細則(大正15年)(推定)

(注意事項)

1. 本図作成において、測量は未実施である。
縦断計画等、必要に応じて調整のこと。


岡本橋

四万十市			
工事種別	令和7年度 道メンテ 第1-8-2号 市道岡本町ノ倉線(岡本橋)橋梁修繕工事(繰越)		
図面名称	補修一般図	縮尺	図示
路線名	市道 岡本町ノ倉線		
工事箇所	高知県 四万十市藤岡甲		
設計種別	実施設計図		
事務所名	高知県 四万十市役所	図面 番号	1
会社名			12

コンクリート補修工図(その1)

S=1:40

A1-P1 桁下面

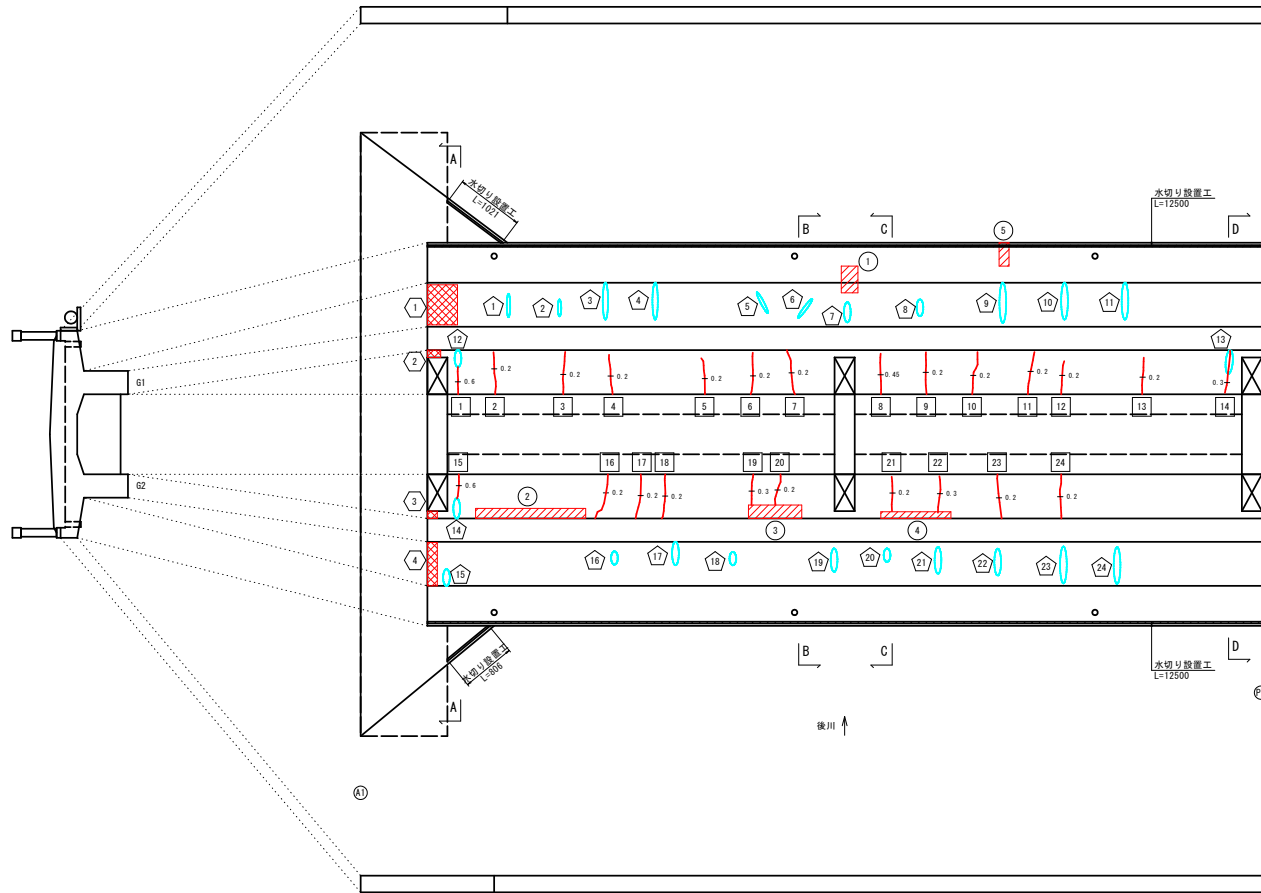





横桁正面図 S=1:40

A-A

B-B

C-C

D-D

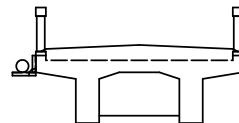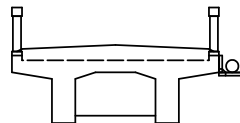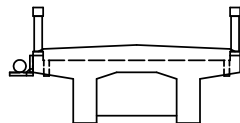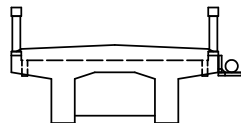

(注意事項)

1. 施工に先立ち現地調査を行い、図面との整合性を確認すること。

凡例

番号	表示	補修内容
n		ひびわれ補修工 (低圧注入工法)
n		ひびわれ補修工 (低圧注入+クロスカット工法)
n		断面修復工: 防錆処理有り (左官工法)
n		断面修復工: 防錆処理無し (左官工法)
n		水切り設置工

水切り設置工

品名	規格・寸法	単位	計算式	数量	備考
水切り材	EPDMゴム発泡体同等品	m	1.021+0.806+12.50×2	26.83	

断面修復工一覧表

番号	損傷の種類	損傷範囲			箇所	体積 (m3)	備考
		縦 (mm)	横 (mm)	深さ (mm)			
①	鉄筋露出	250	x 400	x 70	1	0.0070	
②	うき	1650	x 150	x 70	1	0.0174	
③	うき	800	x 200	x 70	1	0.0112	
④	うき	1050	x 100	x 70	1	0.0074	
⑤	鉄筋露出	150	x 350	x 70	1	0.0037	
合計						0.0467	

防錆処理無し

番号	損傷の種類	損傷範囲			箇所	体積 (m3)	備考
		縦 (mm)	横 (mm)	深さ (mm)			
①	剥離・うき	450	x 600	x 50	1	0.0135	はつり不可
②	剥離	200	x 150	x 20	1	0.0006	はつり不可
③	剥離	150	x 150	x 20	1	0.0005	はつり不可
④	剥離・うき	150	x 650	x 40	1	0.0039	はつり不可
合計						0.0185	

注意) はつり不可のうきの深さは、近傍に剥離等の損傷が存在する場合はその損傷深さに準拠した。

ひびわれ補修工一覧表

番号	ひびわれ		ひびわれ長 (m)	注入器具 (個) #250
	幅 (mm)	長さ (mm)		
1	0.60	x 400	0.400	2
2	0.20	x 650	0.650	3
3	0.20	x 650	0.650	3
4	0.20	x 650	0.650	3
5	0.20	x 550	0.550	3
6	0.20	x 650	0.650	3
7	0.20	x 650	0.650	3
8	0.45	x 650	0.650	3
9	0.20	x 650	0.650	3
10	0.20	x 650	0.650	3
11	0.20	x 650	0.650	3
12	0.20	x 500	0.500	2
13	0.20	x 500	0.500	2
14	0.30	x 250	0.250	1
15	0.60	x 350	0.350	2
16	0.20	x 700	0.700	3
17	0.20	x 650	0.650	3
18	0.20	x 650	0.650	3
19	0.30	x 450	0.450	2
20	0.20	x 450	0.450	2
21	0.20	x 550	0.550	3
22	0.30	x 550	0.550	3
23	0.20	x 650	0.650	3
24	0.20	x 650	0.650	3
合計			13.700	64

低圧注入工+クロスカット

番号	ひびわれ	ひびわれ長さ	注入器具 (個) #250
	長さ (mm)	(m)	
①	350	0.350	2
②	250	0.250	1
③	550	0.550	3
④	550	0.550	3
⑤	350	0.350	2
⑥	350	0.350	2
⑦	300	0.300	2
⑧	250	0.250	1
⑨	600	0.600	3
⑩	550	0.550	3
⑪	550	0.550	3
⑫	250	0.250	1
⑬	400	0.400	2
⑭	300	0.300	2
⑮	250	0.250	1
⑯	200	0.200	1
⑰	350	0.350	2
⑱	200	0.200	1
⑲	350	0.350	2
⑳	200	0.200	1
㉑	400	0.400	2
㉒	400	0.400	2
㉓	550	0.550	3
㉔	550	0.550	3
合計		9.050	48

幅は計算不可のため、低圧注入工法平均ひびわれより0.24mmとする。


岡本橋

四万十市			
工事種別	令和7年度 道メンテ 第1-8-2号 市道岡本ノ倉線(岡本橋)橋梁修繕工事(繰越)		
図面名称	コンクリート補修工図(その1)	縮尺	S=1:40
路線名	市道 岡本ノ倉線		
工事箇所	高知県 四万十市藤岡甲		
設計種別	実施設計図		
事務所名	高知県 四万十市役所	図面番号	2
会社名			12


コンクリート補修工図(その2)

A1橋台 S=1:30


平面図

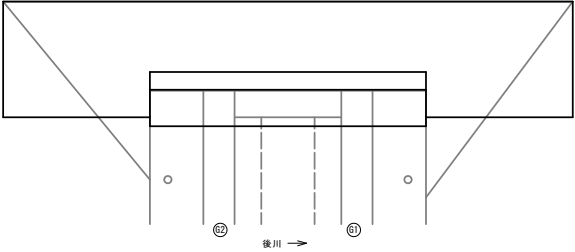


正面図

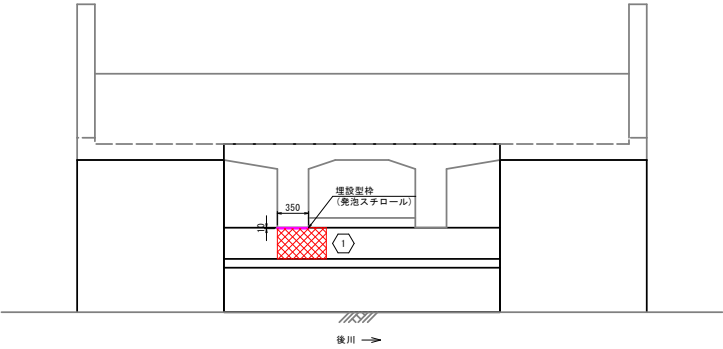

下流側

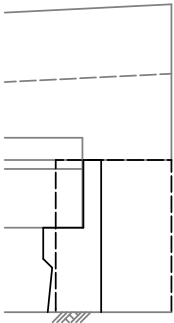

上流側

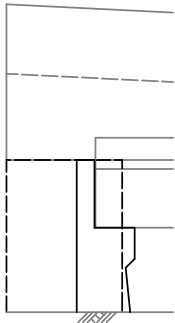

凡例

番号	表示	補修内容
①		ひびわれ補修工（低圧注入工法）
②		ひびわれ補修工（低圧注入+クロスカット工法）
③		断面修復工：防錆処理有り（左官工法）
④		断面修復工：防錆処理無し（左官工法）
⑤		水切り設置工

断面修復工一覧表
防錆処理無し

番号	損傷の種類	損傷範囲			箇所	体積 (m3)	備考
		縦 (mm)	横 (mm)	深さ (mm)			
①	剥離	350	x	550 x 50	1	0.0097	はつり不可
控除	埋設型枠	10	x	350 x 50	1	-0.0002	はつり不可
合計						0.0095	

埋設型枠

番号	損傷の種類	損傷範囲			箇所	面積 (m2)	体積 (m3)	備考
		横 (mm)	深さ (mm)					
1	防錆無し	350	x	50	1	0.018	0.0002	t=10mm
合計						0.018	0.0002	

(注意事項)


1. 施工に先立ち現地調査を行い、図面との整合性を確認すること。

岡本橋


四 万 十 市			
工事種別	令和7年度 道メンテ 第1-8-2号 市道岡本門ノ倉線（岡本橋）橋梁修繕工事（総括）		
図面名称	コンクリート補修工図（その2）	縮尺	S=1:30
路線名	市道 岡本門ノ倉線		
工事箇所	高知県 四万十市藤岡甲		
設計種別	実施設計図		
事務所名	高知県 四万十市役所	図面 番号	3
会社名			12

コンクリート補修工図(その3)


P1橋脚 S=1:40

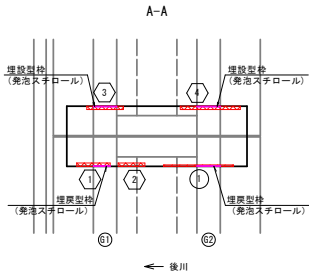


下流側側面

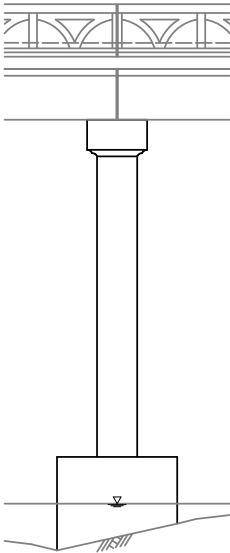


正面図(起点側)

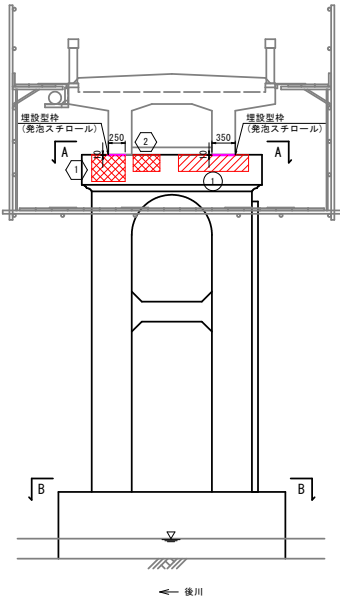

上流側側面

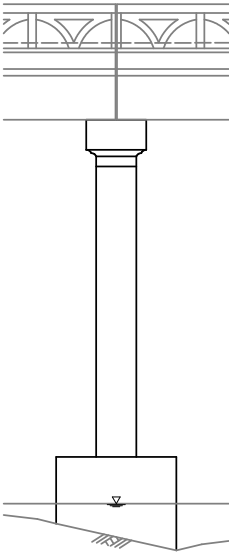


正面図(終点側)

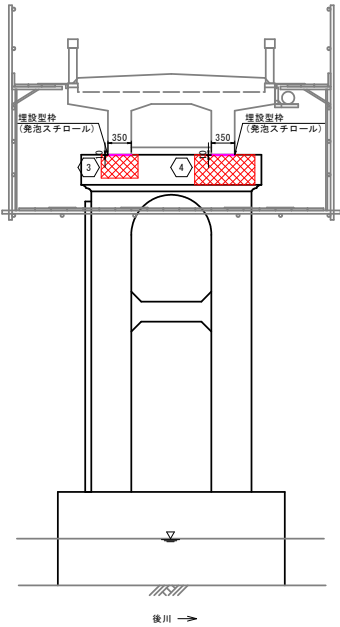

凡例

番号	表示	補修内容
1		ひびわれ補修工 (低圧注入工法)
2		ひびわれ補修工 (低圧注入+クロスカット工法)
3		断面修復工：防錆処理有り (左官工法)
4		断面修復工：防錆処理無し (左官工法)
5		水切り設置工

B-B

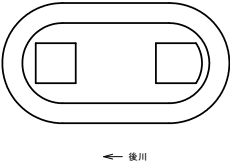

(注意事項)

1. 施工に先立ち現地調査を行い、図面との整合性を確認すること。

断面修復工一覧表
防錆処理有り

番号	損傷の種類	損傷範囲			箇所	体積 (m3)	備考
		縦 (mm)	横 (mm)	深さ (mm)			
①	鉄筋露出・うき	250	x 1050	x 20	1	0.0053	はつり不可
2	埋設型枠	10	x 350	x 20	1	-0.0001	
合計						0.0052	

防錆処理無し

番号	損傷の種類	損傷範囲			箇所	体積 (m3)	備考
		縦 (mm)	横 (mm)	深さ (mm)			
①	剥離	400	x 500	x 50	1	0.0100	はつり不可
②	うき	250	x 400	x 50	1	0.0050	はつり不可
③	剥離	350	x 550	x 50	1	0.0097	はつり不可
④	うき	450	x 900	x 50	1	0.0203	はつり不可
2	埋設型枠	10	x 250	x 50	1	-0.0002	
3	埋設型枠	10	x 350	x 50	2	-0.0004	
合計						0.0444	

埋設型枠


番号	損傷の種類	損傷範囲		箇所	面積 (m2)	体積 (m3)	備考
		縦 (mm)	深さ (mm)				
1	防錆有り	350	x 20	1	0.007	0.0001	t=10mm
2	防錆無し	250	x 50	1	0.013	0.0001	t=10mm
3	防錆無し	350	x 50	2	0.035	0.0004	t=10mm
合計					0.055	0.0006	

岡本橋

四万十市			
工事種別	令和7年度 道メンテ 第1-8-2号 市道岡本門ノ倉線(岡本橋)橋梁修繕工事(継続)		
図面名称	コンクリート補修工図(その3)	縮尺	S=1:40
路線名	市道 岡本門ノ倉線		
工事箇所	高知県 四万十市藤岡甲		
設計種別	実施設計図		
事務所名	高知県 四万十市役所	図面 番号	4
会社名			12

コンクリート補修工図(その4)

P1-P2 桁下面 S=1:40

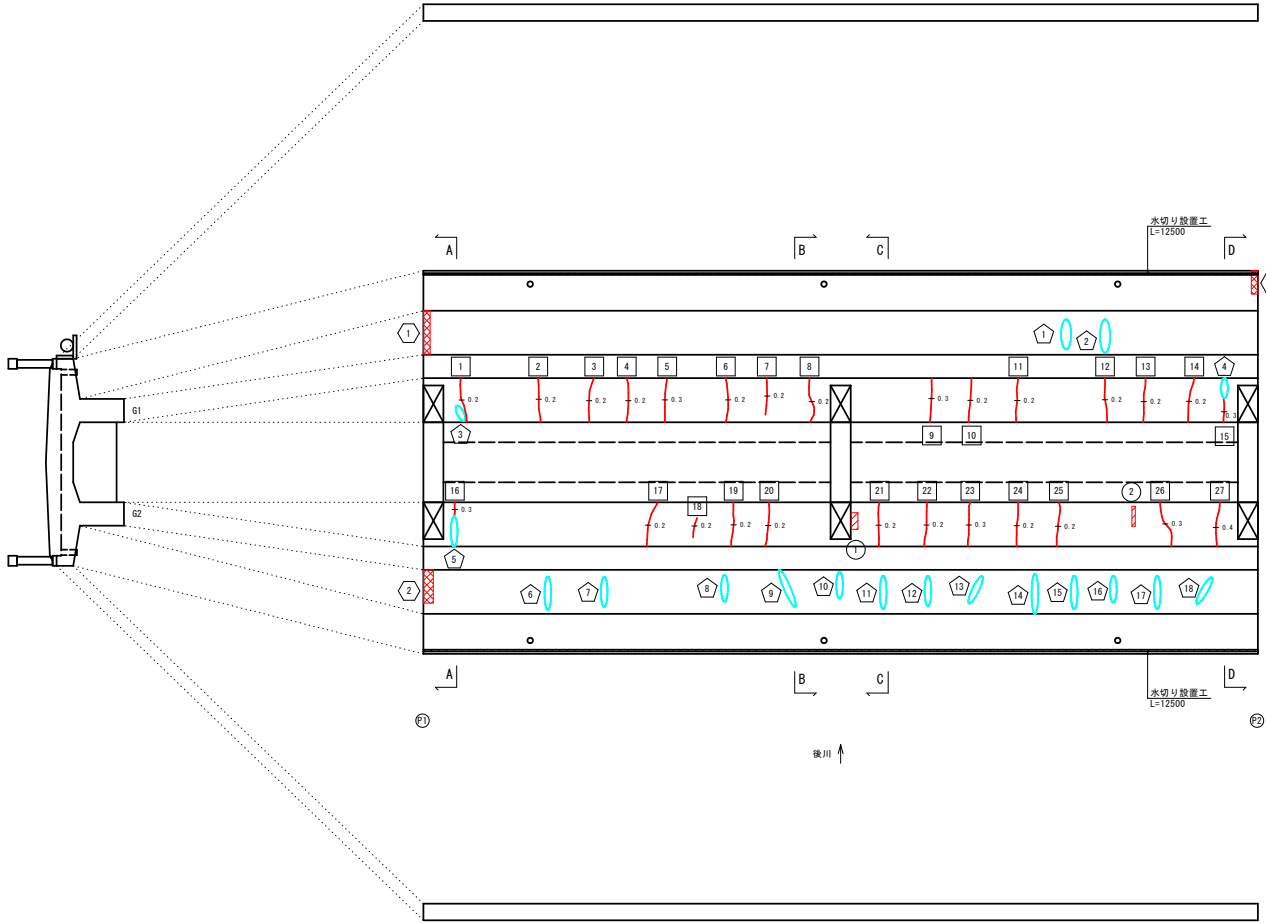





横桁正面図 S=1:40

A-A

B-B

C-C

D-D

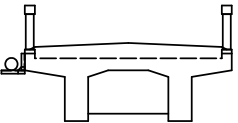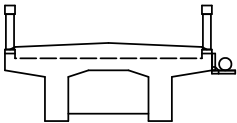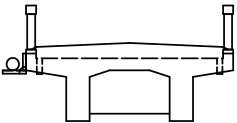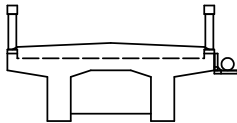

(注意事項)

1. 施工に先立ち現地調査を行い、図面との整合性を確認すること。

凡例

番号	表示	補修内容
①		ひびわれ補修工 (低圧注入工法)
②		ひびわれ補修工 (低圧注入+クロスカット工法)
③		断面修復工: 防錆処理有り (左官工法)
④		断面修復工: 防錆処理無し (左官工法)
⑤		水切り設置工

水切り設置工

品名	規格・寸法	単位	数量	備考
水切り材	EPDMゴム発泡体同等品	m	25.00	

断面修復工一覧表

防錆処理有り

番号	損傷の種類	損傷範囲			箇所	体積 (m3)	備考
		縦 (mm)	横 (mm)	深さ (mm)			
①	うき	100	x 250	x 70	1	0.0018	
②	鉄筋露出	50	x 300	x 70	1	0.0011	
合計						0.0029	

防錆処理無し

番号	損傷の種類	損傷範囲			箇所	体積 (m3)	備考
		縦 (mm)	横 (mm)	深さ (mm)			
①	うき	100	x 650	x 20	1	0.0013	はつり不可
②	うき	150	x 500	x 20	1	0.0015	はつり不可
③	剥離	100	x 350	x 30	1	0.0011	はつり不可
合計						0.0039	

注意) はつり不可のうきの深さは、近傍に剥離等の損傷が存在する場合はその損傷深さに準拠した。

ひびわれ補修工一覧表

低圧注入工

番号	ひびわれ		ひびわれ長 (m)	注入器具 (φ)
	幅 (mm)	長さ (mm)		
1	0.20	x 650	0.650	3
2	0.20	x 650	0.650	3
3	0.20	x 650	0.650	3
4	0.20	x 650	0.650	3
5	0.30	x 650	0.650	3
6	0.20	x 650	0.650	3
7	0.20	x 550	0.550	3
8	0.20	x 650	0.650	3
9	0.30	x 650	0.650	3
10	0.20	x 650	0.650	3
11	0.20	x 650	0.650	3
12	0.20	x 650	0.650	3
13	0.20	x 650	0.650	3
14	0.20	x 650	0.650	3
15	0.30	x 350	0.350	2
16	0.30	x 200	0.200	1
17	0.20	x 650	0.650	3
18	0.20	x 300	0.300	2
19	0.20	x 650	0.650	3
20	0.20	x 650	0.650	3
21	0.20	x 650	0.650	3
22	0.20	x 650	0.650	3
23	0.30	x 650	0.650	3
24	0.20	x 650	0.650	3
25	0.20	x 650	0.650	3
26	0.30	x 700	0.700	3
27	0.40	x 650	0.650	3
合計			16.400	77

低圧注入工+クロスカット

番号	ひびわれ		注入器具 (φ)
	長さ (mm)	長さ (m)	
①	450	0.450	2
②	500	0.500	2
③	250	0.250	1
④	300	0.300	2
⑤	450	0.450	2
⑥	500	0.500	2
⑦	450	0.450	2
⑧	400	0.400	2
⑨	600	0.600	3
⑩	400	0.400	2
⑪	500	0.500	2
⑫	450	0.450	2
⑬	450	0.450	2
⑭	600	0.600	3
⑮	500	0.500	2
⑯	400	0.400	2
⑰	500	0.500	2
⑱	450	0.450	2
合計		8.150	37


幅は計算不可のため、低圧注入工法平均ひびわれより0.24mmとする。

岡本橋

四万十市			
工事種別	令和7年度 道メンテ 第1-8-2号 市道岡本門ノ倉線(岡本橋)橋梁修繕工事(継続)		
図面名称	コンクリート補修工図(その4)	縮尺	S=1:40
路線名	市道 岡本門ノ倉線		
工事箇所	高知県 四万十市藤岡甲		
設計種別	実施設計図		
事務所名	高知県 四万十市役所	図面番号	5
会社名			12


コンクリート補修工図(その5)

P2橋脚 S=1:40

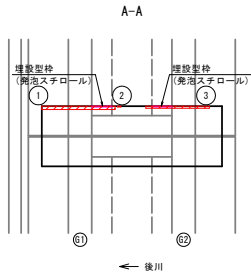


← 後川

下流側側面

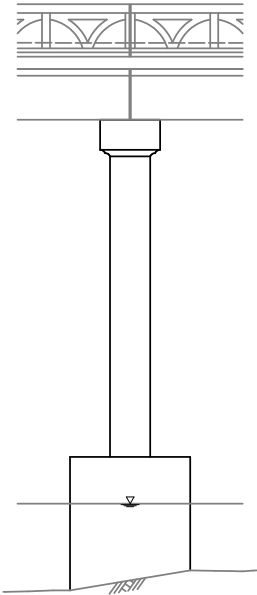


正面図(起点側)

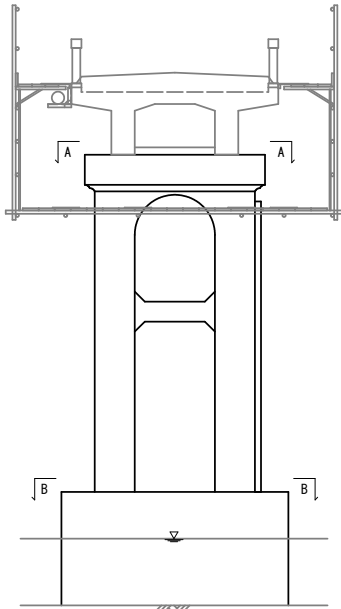


← 後川

B-B

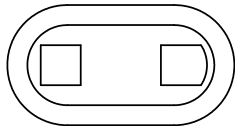


← 後川

上流側側面

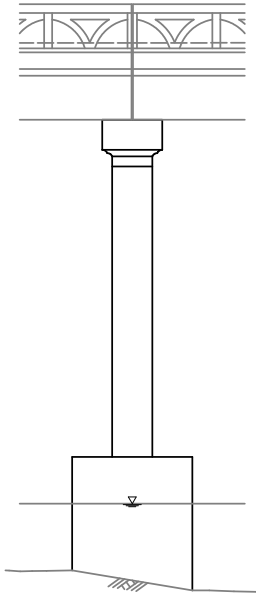

正面図(終点側)

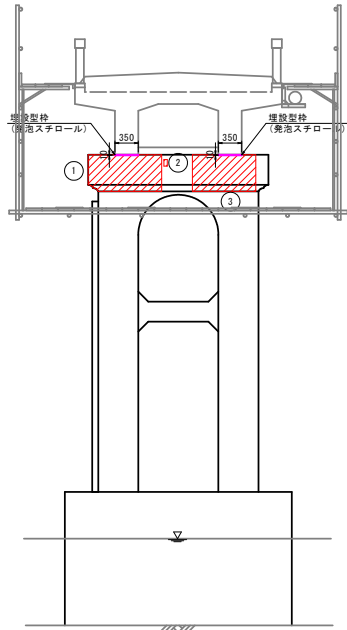

後川 →

断面修復工一覧表
防錆処理有り

番号	損傷の種類	損傷範囲			箇所	体積 (m3)	備考
		幅 (mm)	x 横 (mm)	x 深さ (mm)			
①	鉄筋露出・うき	550	x 1100	x 50	1	0.0303	はつり不可
②	鉄筋露出	100	x 50	x 10	1	0.0001	はつり不可
③	鉄筋露出・うき	550	x 950	x 30	1	0.0157	はつり不可
控除	埋設型枠	10	x 350	x 50	1	-0.0002	
控除	埋設型枠	10	x 350	x 30	1	-0.0001	
合計						0.0458	

埋設型枠

番号	損傷の種類	損傷範囲			箇所	面積 (m2)	体積 (m3)	備考
		幅 (mm)	x 横 (mm)	深さ (mm)				
1	防錆有り	350	x 50			0.018	0.0002	t=10mm
2	防錆有り	350	x 30			0.011	0.0001	t=10mm
合計						0.029	0.0003	

凡例

番号	表示	補修内容
①		ひびわれ補修工 (低圧注入工法)
②		ひびわれ補修工 (低圧注入+クロスカット工法)
③		断面修復工：防錆処理有り (左官工法)
④		断面修復工：防錆処理無し (左官工法)
⑤		水切り設置工

(注意事項)


1. 施工に先立ち現地調査を行い、図面との整合性を確認すること。

岡本橋

四 万 十 市			
工事種別	令和7年度 道メンテ 第1-8-2号 市道岡本門ノ倉線(岡本橋)橋梁修繕工事(継続)		
図面名称	コンクリート補修工図(その5)	縮尺	S=1:40
路線名	市道 岡本門ノ倉線		
工事箇所	高知県 四万十市藤岡甲		
設計種別	実施設計図		
事務所名	高知県 四万十市役所	図面 番号	6
会社名			12

コンクリート補修工図(その6)

P2-P3 桁下面 S=1:40

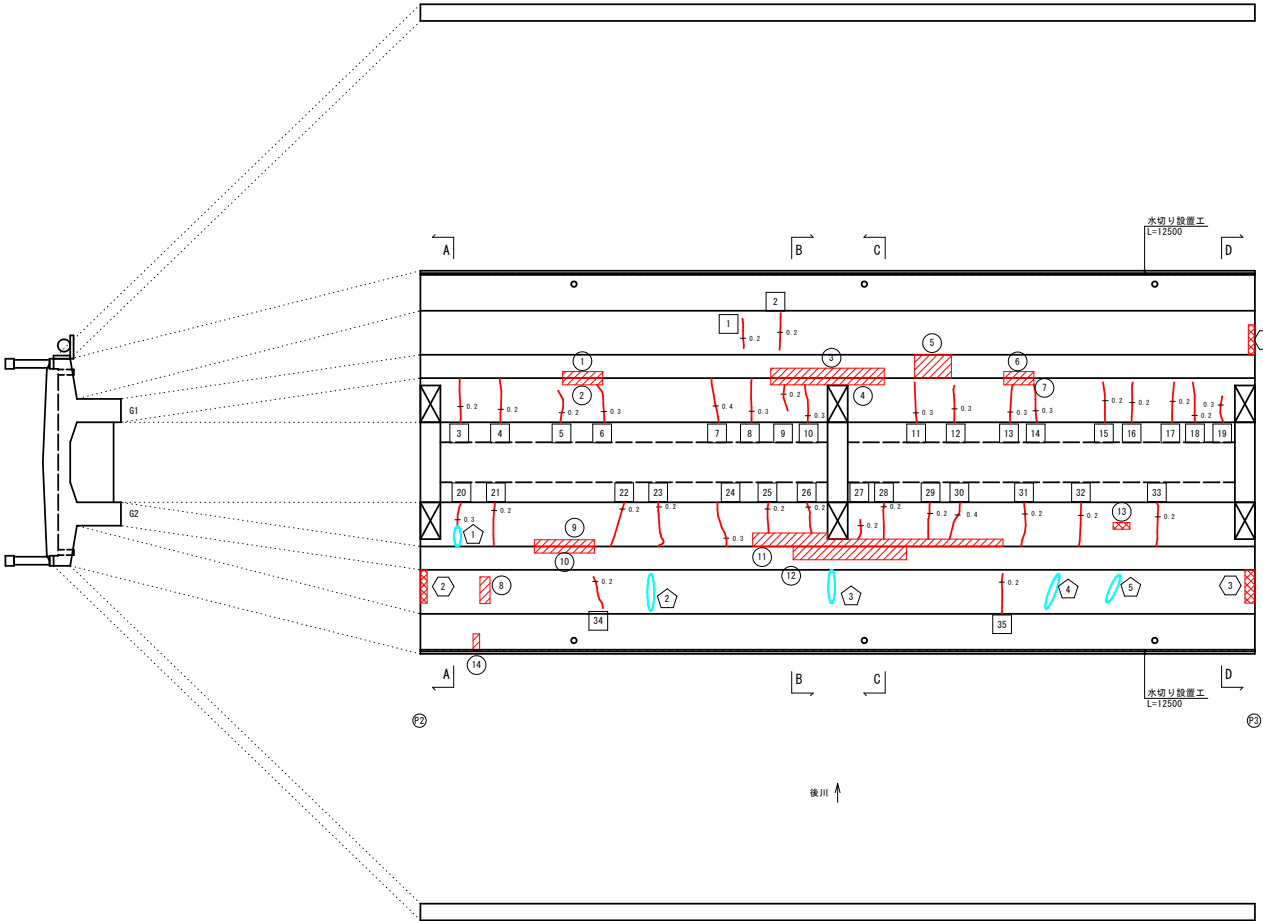





横桁正面図 S=1:40

A-A

B-B

C-C

D-D

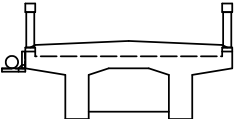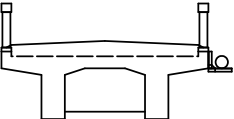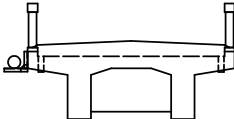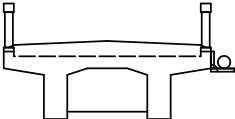

(注意事項)

1. 施工に先立ち現地調査を行い、図面との整合性を確認すること。

凡例

番号	表示	補修内容
①		ひびわれ補修工（低圧注入工法）
②		ひびわれ補修工（低圧注入+クロスカット工法）
③		断面修復工：防錆処理有り（左官工法）
④		断面修復工：防錆処理無し（左官工法）
⑤		水切り設置工

水切り設置工

品名	規格・寸法	単位	数量	備考
水切り材	EPDMゴム発泡体同等品	m	25.00	

断面修復工一覧表

防錆処理有り

番号	損傷の種類	損傷範囲			箇所	体積 (m ³)	備考
		縦(mm)	横(mm)	深さ(mm)			
①	うき	600	x 100	x 70	1	0.0042	
②	うき	600	x 30	x 70	1	0.0013	100-70=30
③	うき	1700	x 150	x 70	1	0.0179	
④	うき	1700	x 30	x 70	1	0.0036	100-70=30
⑤	鉄筋露出	550	x 350	x 70	1	0.0135	
⑥	うき	450	x 100	x 70	1	0.0032	
⑦	うき	450	x 30	x 70	1	0.0010	100-70=30
⑧	鉄筋露出	150	x 400	x 70	1	0.0042	
⑨	うき	900	x 30	x 70	1	0.0019	100-70=30
⑩	うき	900	x 100	x 70	1	0.0063	
⑪	鉄筋露出	3750	x 200	x 70	1	0.0525	
⑫	鉄筋露出	1700	x 130	x 70	1	0.0155	200-70=130
⑬	剥離	250	x 100	x 70	1	0.0018	
⑭	鉄筋露出	100	x 250	x 70	1	0.0018	
合計						0.1287	

防錆処理無し

番号	損傷の種類	損傷範囲			箇所	体積 (m ³)	備考
		縦(mm)	横(mm)	深さ(mm)			
①	うき	100	x 450	x 20	1	0.0013	はつり不可
②	うき	100	x 500	x 20	1	0.0015	はつり不可
③	うき	150	x 500	x 20	1	0.0011	はつり不可
合計						0.0039	

注意) はつり不可のうきの深さは、近傍に剥離等の損傷が存在する場合はその損傷深さに準拠した。

ひびわれ補修工一覧表

低圧注入工

番号	ひびわれ		ひびわれ長 (m)	注入器具 (φ) φ250
	幅(mm)	長さ(mm)		
1	0.20	x 450	0.450	2
2	0.20	x 550	0.550	3
3	0.20	x 650	0.650	3
4	0.20	x 650	0.650	3
5	0.20	x 500	0.500	2
6	0.30	x 500	0.500	2
7	0.40	x 650	0.650	3
8	0.30	x 650	0.650	3
9	0.20	x 400	0.400	2
10	0.30	x 600	0.600	3
11	0.30	x 600	0.600	3
12	0.30	x 550	0.550	3
13	0.30	x 550	0.550	3
14	0.30	x 550	0.550	3
15	0.20	x 600	0.600	3
16	0.20	x 600	0.600	3
17	0.20	x 600	0.600	3
18	0.20	x 600	0.600	3

番号	ひびわれ		ひびわれ長 (m)	注入器具 (φ) φ250
	幅(mm)	長さ(mm)		
19	0.30	x 400	0.400	2
20	0.30	x 350	0.350	2
21	0.20	x 650	0.650	3
22	0.20	x 700	0.700	3
23	0.20	x 650	0.650	3
24	0.30	x 650	0.650	3
25	0.20	x 450	0.450	2
26	0.20	x 450	0.450	2
27	0.20	x 300	0.300	2
28	0.20	x 500	0.500	2
29	0.20	x 500	0.500	2
30	0.40	x 500	0.500	2
31	0.20	x 650	0.650	3
32	0.20	x 650	0.650	3
33	0.20	x 650	0.650	3
34	0.20	x 500	0.500	2
35	0.20	x 600	0.600	3
合計			19.400	92

低圧注入工+クロスカット

番号	ひびわれ		注入器具 (φ) φ250
	長さ(mm)	幅(mm)	
①	300	0.300	2
②	550	0.550	3
③	500	0.500	2
④	550	0.550	3
⑤	450	0.450	2
合計		2.350	12


幅は計画不可のため、低圧注入工法
平均ひびわれより0.24mmとする。

岡本橋


四万十市			
工事種別	令和7年度 道メンテ 第1-8-2号 市道岡本門ノ倉線(岡本橋)橋梁修繕工事(継続)		
図面名称	コンクリート補修工図(その6)	縮尺	S=1:40
路線名	市道 岡本門ノ倉線		
工事箇所	高知県 四万十市藤岡甲		
設計種別	実施設計図		
事務所名	高知県 四万十市役所	図面 番号	7
会社名			12

コンクリート補修工図(その7)


P3橋脚 S=1:40

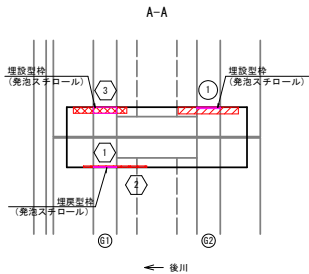


下流側側面

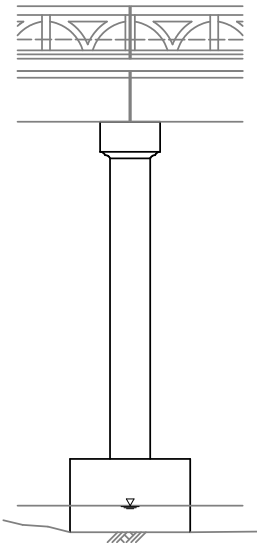


正面図(起点側)

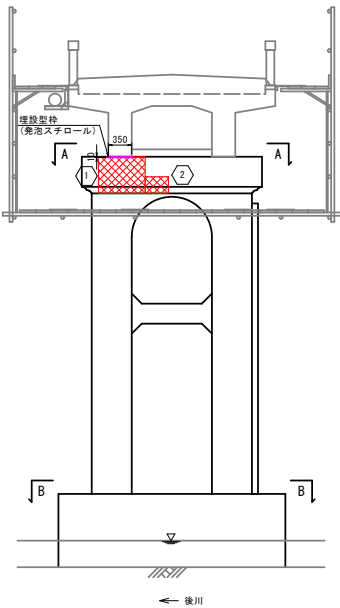

上流側側面

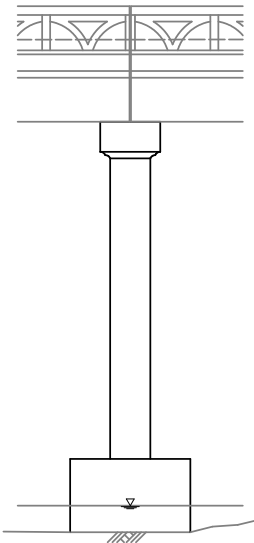


正面図(終点側)

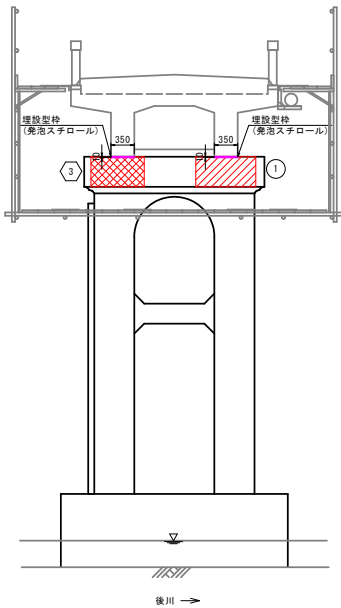

凡例

番号	表示	補修内容
1		ひびわれ補修工 (低圧注入工法)
2		ひびわれ補修工 (低圧注入+クロスカット工法)
3		断面修復工：防錆処理有り (左官工法)
4		断面修復工：防錆処理無し (左官工法)
5		水切り設置工

B-B

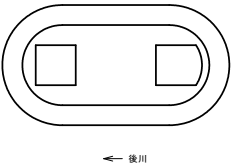

埋設型枠

番号	損傷の種類	損傷範囲			箇所	面積 (m ²)	体積 (m ³)	備考
		幅 (mm)	x	深さ (mm)				
1	防錆有り	350	x	100	1	0.035	0.0004	t=10mm
2	防錆無し	350	x	20	1	0.007	0.0001	t=10mm
3	防錆無し	350	x	90	1	0.032	0.0003	t=10mm
合計						0.074	0.0008	

断面修復工一覧表
防錆処理有り

番号	損傷の種類	損傷範囲			箇所	体積 (m3)	備考
		縦 (mm)	x 横 (mm)	x 深さ (mm)			
①	鉄筋露出	450	x 900	x 100	1	0.0405	はつり不可
	埋設型枠	10	x 350	x 100	1	-0.0004	
合計						0.0401	

防錆処理無し

番号	損傷の種類	損傷範囲			箇所	体積 (m ³)	備考
		幅 (mm)	x 横 (mm)	x 深さ (mm)			
①	うき	550	x 700	x 20	1	0.0077	はつり不可
②	うき	250	x 350	x 20	1	0.0018	はつり不可
③	剥離	450	x 800	x 90	1	0.0324	はつり不可
2	埋設型枠	10	x 350	x 20	1	-0.0001	
3	埋設型枠	10	x 350	x 90	1	-0.0004	
合計						0.0414	

(注意事項)


1. 施工に先立ち現地調査を行い、図面との整合性を確認すること。

岡本橋


四万十市			
工事種別	令和7年度 道メンテ 第1-8-2号 市道岡本円ノ倉線(岡本橋)橋梁修繕工事(繰越)		
図面名称	コンクリート補修工図(その7)	縮尺	S=1:40
路線名	市道 岡本円ノ倉線		
工事箇所	高知県 四万十市藤岡甲		
設計種別	実施設計図		
事務所名	高知県 四万十市役所	図面 番号	8
会社名			12

コンクリート補修工図(その8)

P3-A2 桁下面 S=1:40

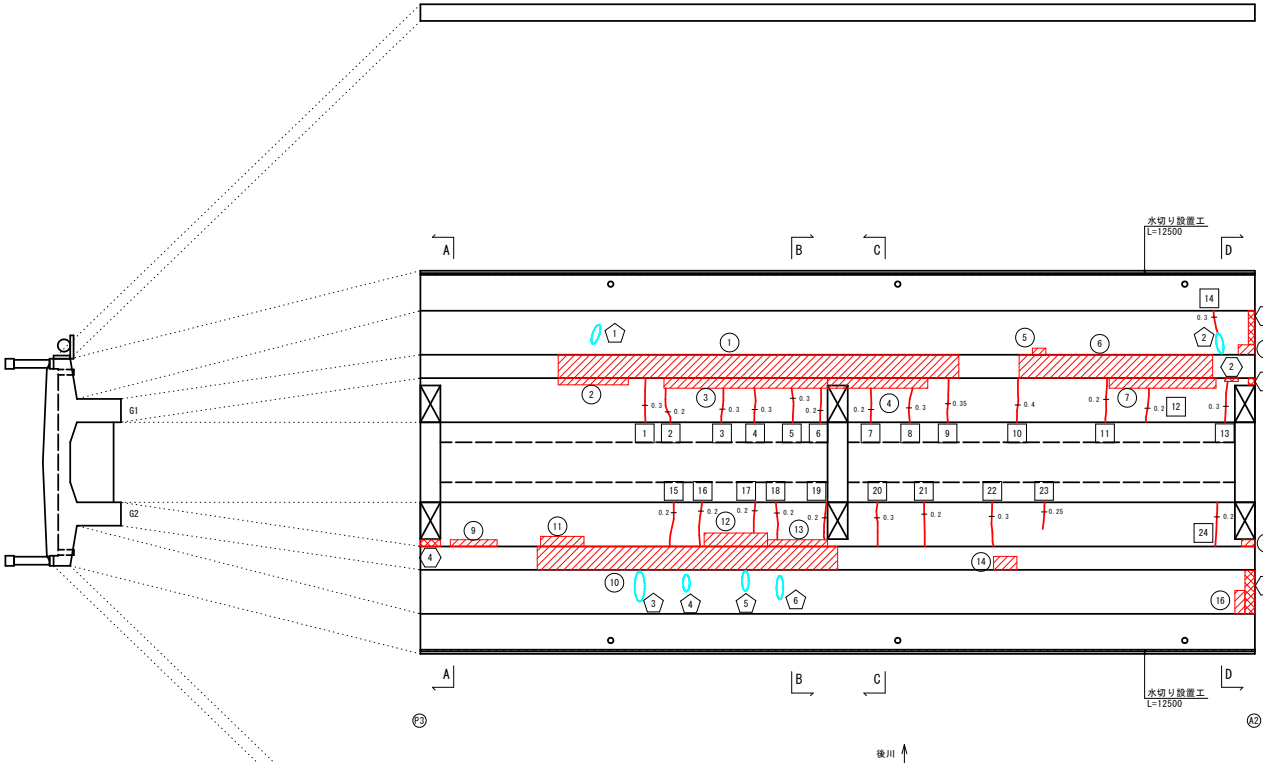

横桁正面図 S=1:40

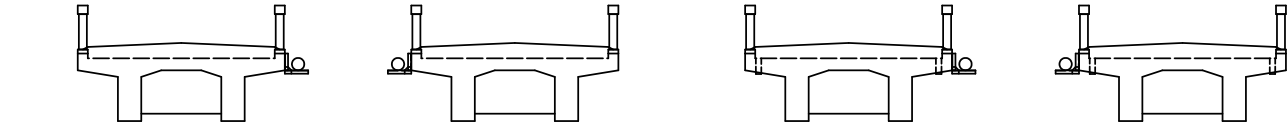

(注意事項)
1. 施工に先立ち現地調査を行い、図面との整合性を確認すること。

凡例		補修内容
番号	表示	
1		ひびわれ補修工 (低圧注入工法)
2		ひびわれ補修工 (低圧注入+クロスカット工法)
3		断面修復工: 防錆処理有り (左官工法)
4		断面修復工: 防錆処理無し (左官工法)
5		水切り設置工

水切り設置工		規格・寸法	単位	数量	備考
品名		EPDMゴム発泡体同等品	m	25.00	

断面修復工一覧表		防錆処理有り			
番号	損傷の種類	損傷範囲			備考
		縦(mm)	横(mm)	深さ(mm)	
1	うき	6000	x 350	x 70	1 0.1470
2	うき	1050	x 30	x 70	1 0.0022 100-70=30
3	鉄筋露出・うき	2450	x 80	x 70	1 0.0137 150-70=80
4	うき	1500	x 80	x 70	1 0.0084
5	剥離	200	x 30	x 70	1 0.0004 100-70=30
6	鉄筋露出・うき	2900	x 350	x 70	1 0.0711
7	うき	1600	x 80	x 70	1 0.0090 150-70=80
8	鉄筋露出	250	x 150	x 30	1 0.0011 はつり不可
9	うき	700	x 100	x 70	1 0.0049
10	鉄筋露出・うき	4500	x 350	x 70	1 0.1103
11	うき	650	x 80	x 70	1 0.0036 150-70=80
12	鉄筋露出・うき	950	x 130	x 70	1 0.0087 200-70=130
13	うき	900	x 30	x 70	1 0.0019 100-70=30
14	うき	350	x 200	x 70	1 0.0049
15	鉄筋露出・うき	200	x 100	x 5	1 0.0001 はつり不可
16	鉄筋露出	150	x 350	x 5	1 0.0003 はつり不可
合計					0.3876

防錆処理無し					
番号	損傷の種類	損傷範囲			備考
		縦(mm)	横(mm)	深さ(mm)	
1	うき	100	x 500	x 30	1 0.0015 はつり不可
2	剥離・うき	200	x 50	x 10	1 0.0001 はつり不可
3	うき	100	x 100	x 10	1 0.0001 はつり不可
4	剥離・うき	300	x 100	x 10	1 0.0003 はつり不可
5	剥離・うき	150	x 650	x 10	1 0.0010 はつり不可
合計					0.0030

(注意) はつり不可のうきの深さは、近傍に剥離等の損傷が存在する場合はその損傷深さに準拠した。

ひびわれ補修工一覧表		低圧注入工			
番号	ひびわれ	ひびわれ長		注入器具 (φ) #250	
		幅(mm)	長さ(mm)		
1	0.30	x 650	0.650	3	
2	0.20	x 550	0.550	3	
3	0.30	x 500	0.500	2	
4	0.30	x 500	0.500	2	
5	0.30	x 500	0.500	2	
6	0.20	x 500	0.500	2	
7	0.20	x 500	0.500	2	
8	0.30	x 500	0.500	2	
9	0.35	x 650	0.650	3	
10	0.40	x 650	0.650	3	
11	0.20	x 650	0.650	3	
12	0.20	x 500	0.500	2	
13	0.30	x 600	0.600	3	
14	0.30	x 350	0.350	2	
15	0.20	x 650	0.650	3	
16	0.20	x 650	0.650	3	
17	0.20	x 450	0.450	2	
18	0.20	x 550	0.550	3	
19	0.20	x 550	0.550	3	
20	0.30	x 650	0.650	3	
21	0.20	x 650	0.650	3	
22	0.30	x 650	0.650	3	
23	0.25	x 400	0.400	2	
24	0.20	x 650	0.650	3	
合計			13.450	62	


低圧注入工+クロスカット					
番号	ひびわれ	ひびわれ長		注入器具 (φ) #250	
		長さ(mm)	(m)		
1	300	0.300	2		
2	300	0.300	2		
3	450	0.450	2		
4	250	0.250	1		
5	300	0.300	2		
6	350	0.350	2		
合計		1.950	11		

幅は計算不可のため、低圧注入工法
平均ひびわれより0.24mmとする。

岡本橋		四万十市	
工事種別	令和7年度 道メンテ 第1-8-2号 市道岡本門ノ倉線(岡本橋)橋梁修繕工事(継続)	路線名	市道 岡本門ノ倉線
図面名称	コンクリート補修工図(その8) 縮尺 S=1:40	工事箇所	高知県 四万十市藤岡甲
設計種別	実施設計図	事務所名	高知県 四万十市役所
会社名		図面番号	9
			12

(工法概要図)

水切り工詳細図 S=1:4

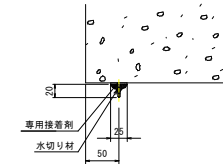

```

graph TD
    A[下地筋理工] --> B[接着材塗布]
    B --> C[水切りの設置]
  
```

下地筋理工

- ・ レイタンス、油分、ほこり等の除去

接着材塗布


- ・ 水切り材の凹部に接着材を塗布（2mm程度）する

水切りの設置

- ・ 水切り材の接着面をコンクリート躯体に押付け密着させる

埋設型枠詳細図 S=1:10


正面图

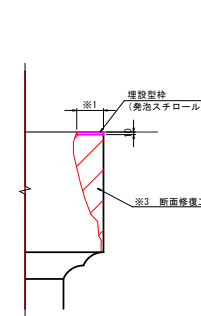


四 万 十 市			
工事種別	令和7年度 道メンテ 第18-2号 市道岡本ノノ倉根(岡本橋)橋梁修繕工事(緑線)		
図面名称	コンクリート修繕工事(その9)	縮尺	図示
路線名	市道 岡本ノノ倉根		
工事箇所	高知県 四万十市藤岡甲		
設計種別	実施設計図		10
事務所名	高知県 四万十市役所	図面 番号	
会社名			12

排水管補修工


平面図(橋面) S=1:80

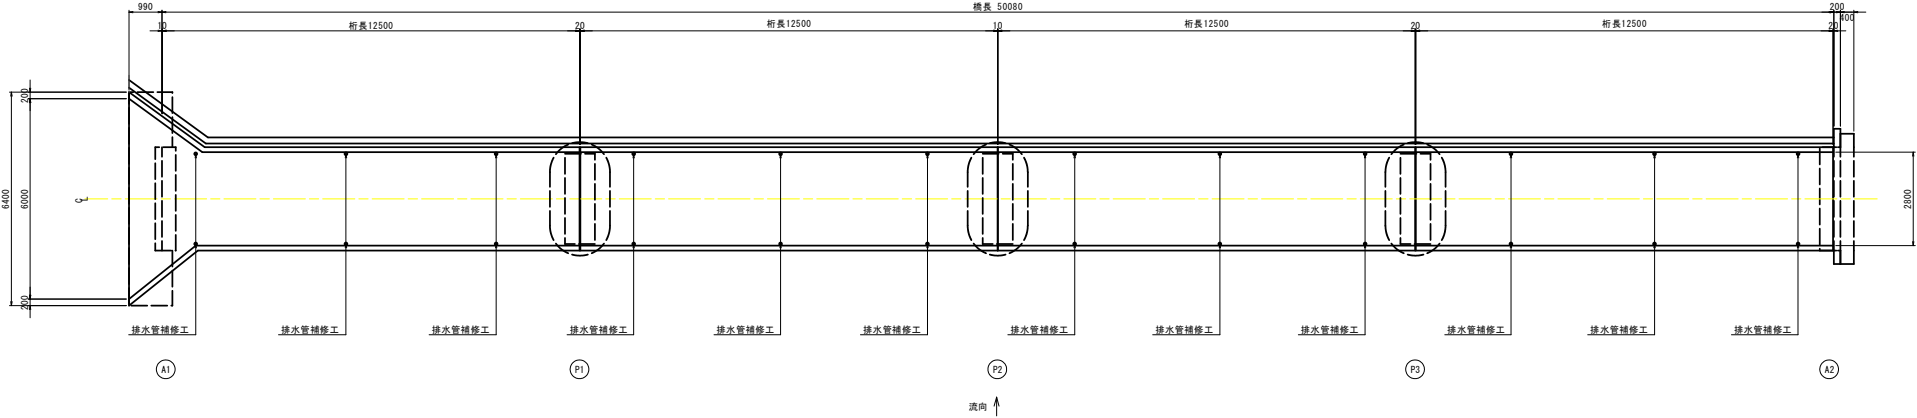


上部工断面図 S=1:20

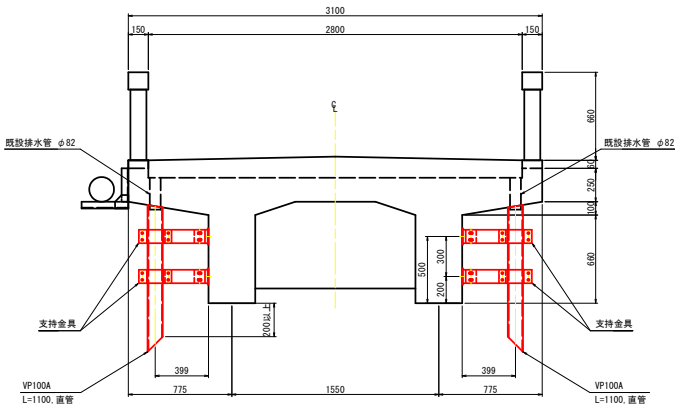

排水管加工図 S=1:10

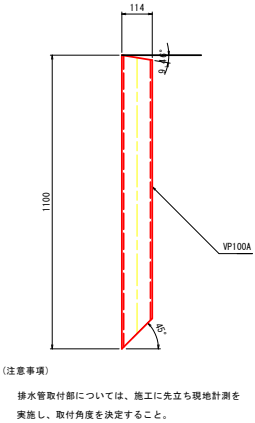

支持金具詳細図 S=1:6

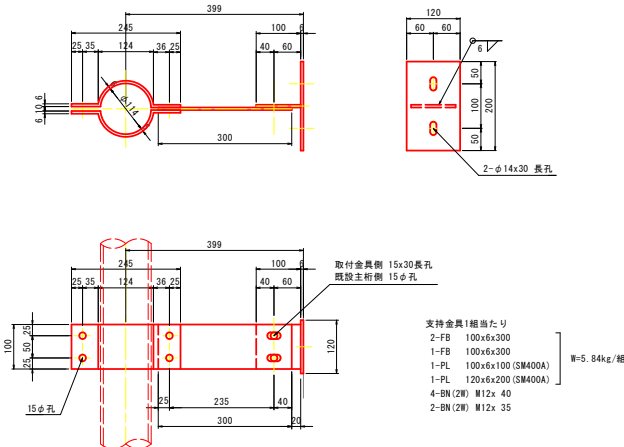

排水管補修工

名 称	仕様・寸法	単位	数 量	備 考
排水管	VP100A, L=1100	本	24	
コンクリートアンカー	M12x60 (メッキ)	本	96	芯棒打込み式
鉄筋検査工	0.5x0.5=0.25m2/箇所 横向き	m2	12.00	

注意) 鉄筋検査工の箇所数は、実績に応じて変更する。

排水管取付金具工

名 称	仕様・寸法	単位	数 量	備 考
取付金具製作	平鋼100x6x300	kg	2.83	SS400
	平鋼100x6x300	kg	1.41	SS400
	鋼板100x6x100	kg	0.47	SM400A
	鋼板120x6x200	kg	1.13	SM400A
	重量合計	kg	5.84	
	BN M12x40 (2#)	組	4	
	BN M12x35 (2#)	組	2	

1組当たり

(注意事項)

- 現場実測確認の上、製作を行うこと。
- 特記なき材質は、全てSS400とする。
取付は、JIS H8641 HDZT49~HDZT77とする。
但し、直径12mm以上のボルト・ナット類および厚さ2.3mm以上の溶融亜鉛メッキ。
厚さ1.0mm以上の素材は、HDZT49とする。厚さ6.0mm以上の素材は、HDZT77とする。
- ボルト孔は、メッキ付容量を考慮し、ボルト径+3mmとする。


岡本橋

四 万 十 市			
工事種別	令和7年度 道メンテ 第1-8-2号 市道岡本門ノ倉線(岡本橋)橋梁修繕工事(継続)	縮尺	図示
図面名称	排水管補修工		
路線名	市道 岡本門ノ倉線		
工事箇所	高知県 四万十市藤岡甲		
設計種別	実施設計図		
事務所名	高知県 四万十市役所	図面 番号	11
会社名			12


仮設計画図

吊り足場(参考図)


側面図 S=1:100

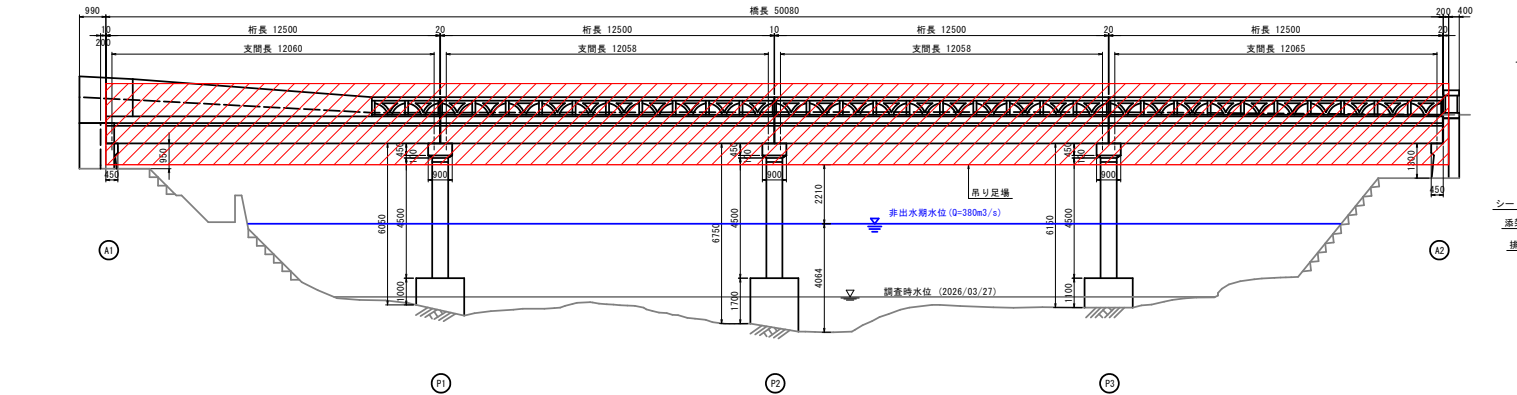

平面図(橋面) S=1:100

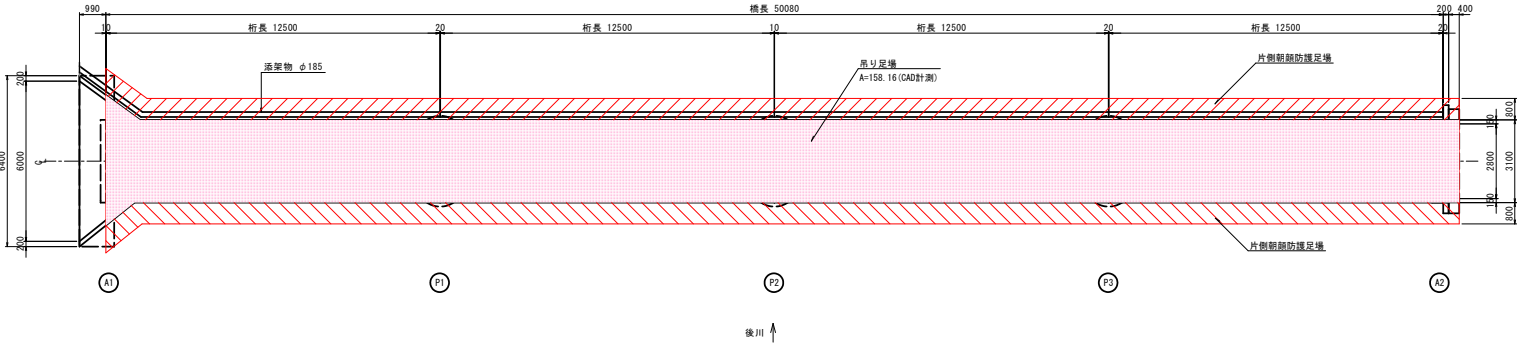

上部工断面図 S=1:30

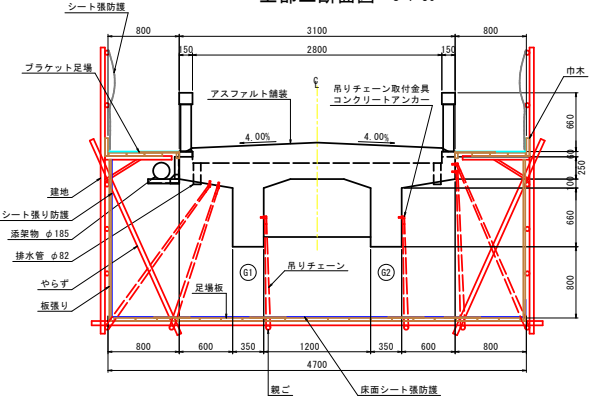

概略工程表

項 目		1ヶ月												2ヶ月												3ヶ月												4ヶ月												5ヶ月												6ヶ月	
工 種	種 別	3	10	17	9

・不動態係数：1.77を考慮している。
・上記工程の工程順序については、補修設計に必要な項目に沿って全体の流れが解るように標準工程を配置しており、積算上の工程および実施施工の順とは異なる。

足場工数量表

名 称	仕様・寸法	単位	数 量	備 考
足場工	吊り足場	m2	158.16	
	片側部脚防護足場	m2	80.13	
	橋梁点検車	日	2	設置1日、撤去1日

- (注意事項)
- 施工に先立ち現地調査を行い、図面との整合性を確認すること。
 - コンクリートアンカーの本数は、設置間隔を1.8mと仮定し算出している。
施工時は現地状況に応じて適宜本数を決定すること。

高 知 県			
工事種別	令和7年度 道メンテ 第1-8-2号 市道岡本四ノ倉線(岡本橋)橋梁修繕工事(繰越)		
図面名称	仮設計画図	縮尺	図示
路線名	市道 岡本四ノ倉線		
工事箇所	高知県 西万十市藤岡甲		
設計種別	実施設計図	図面 番号	12
事務所名	高知県 西万十市役所		12
会社名			