


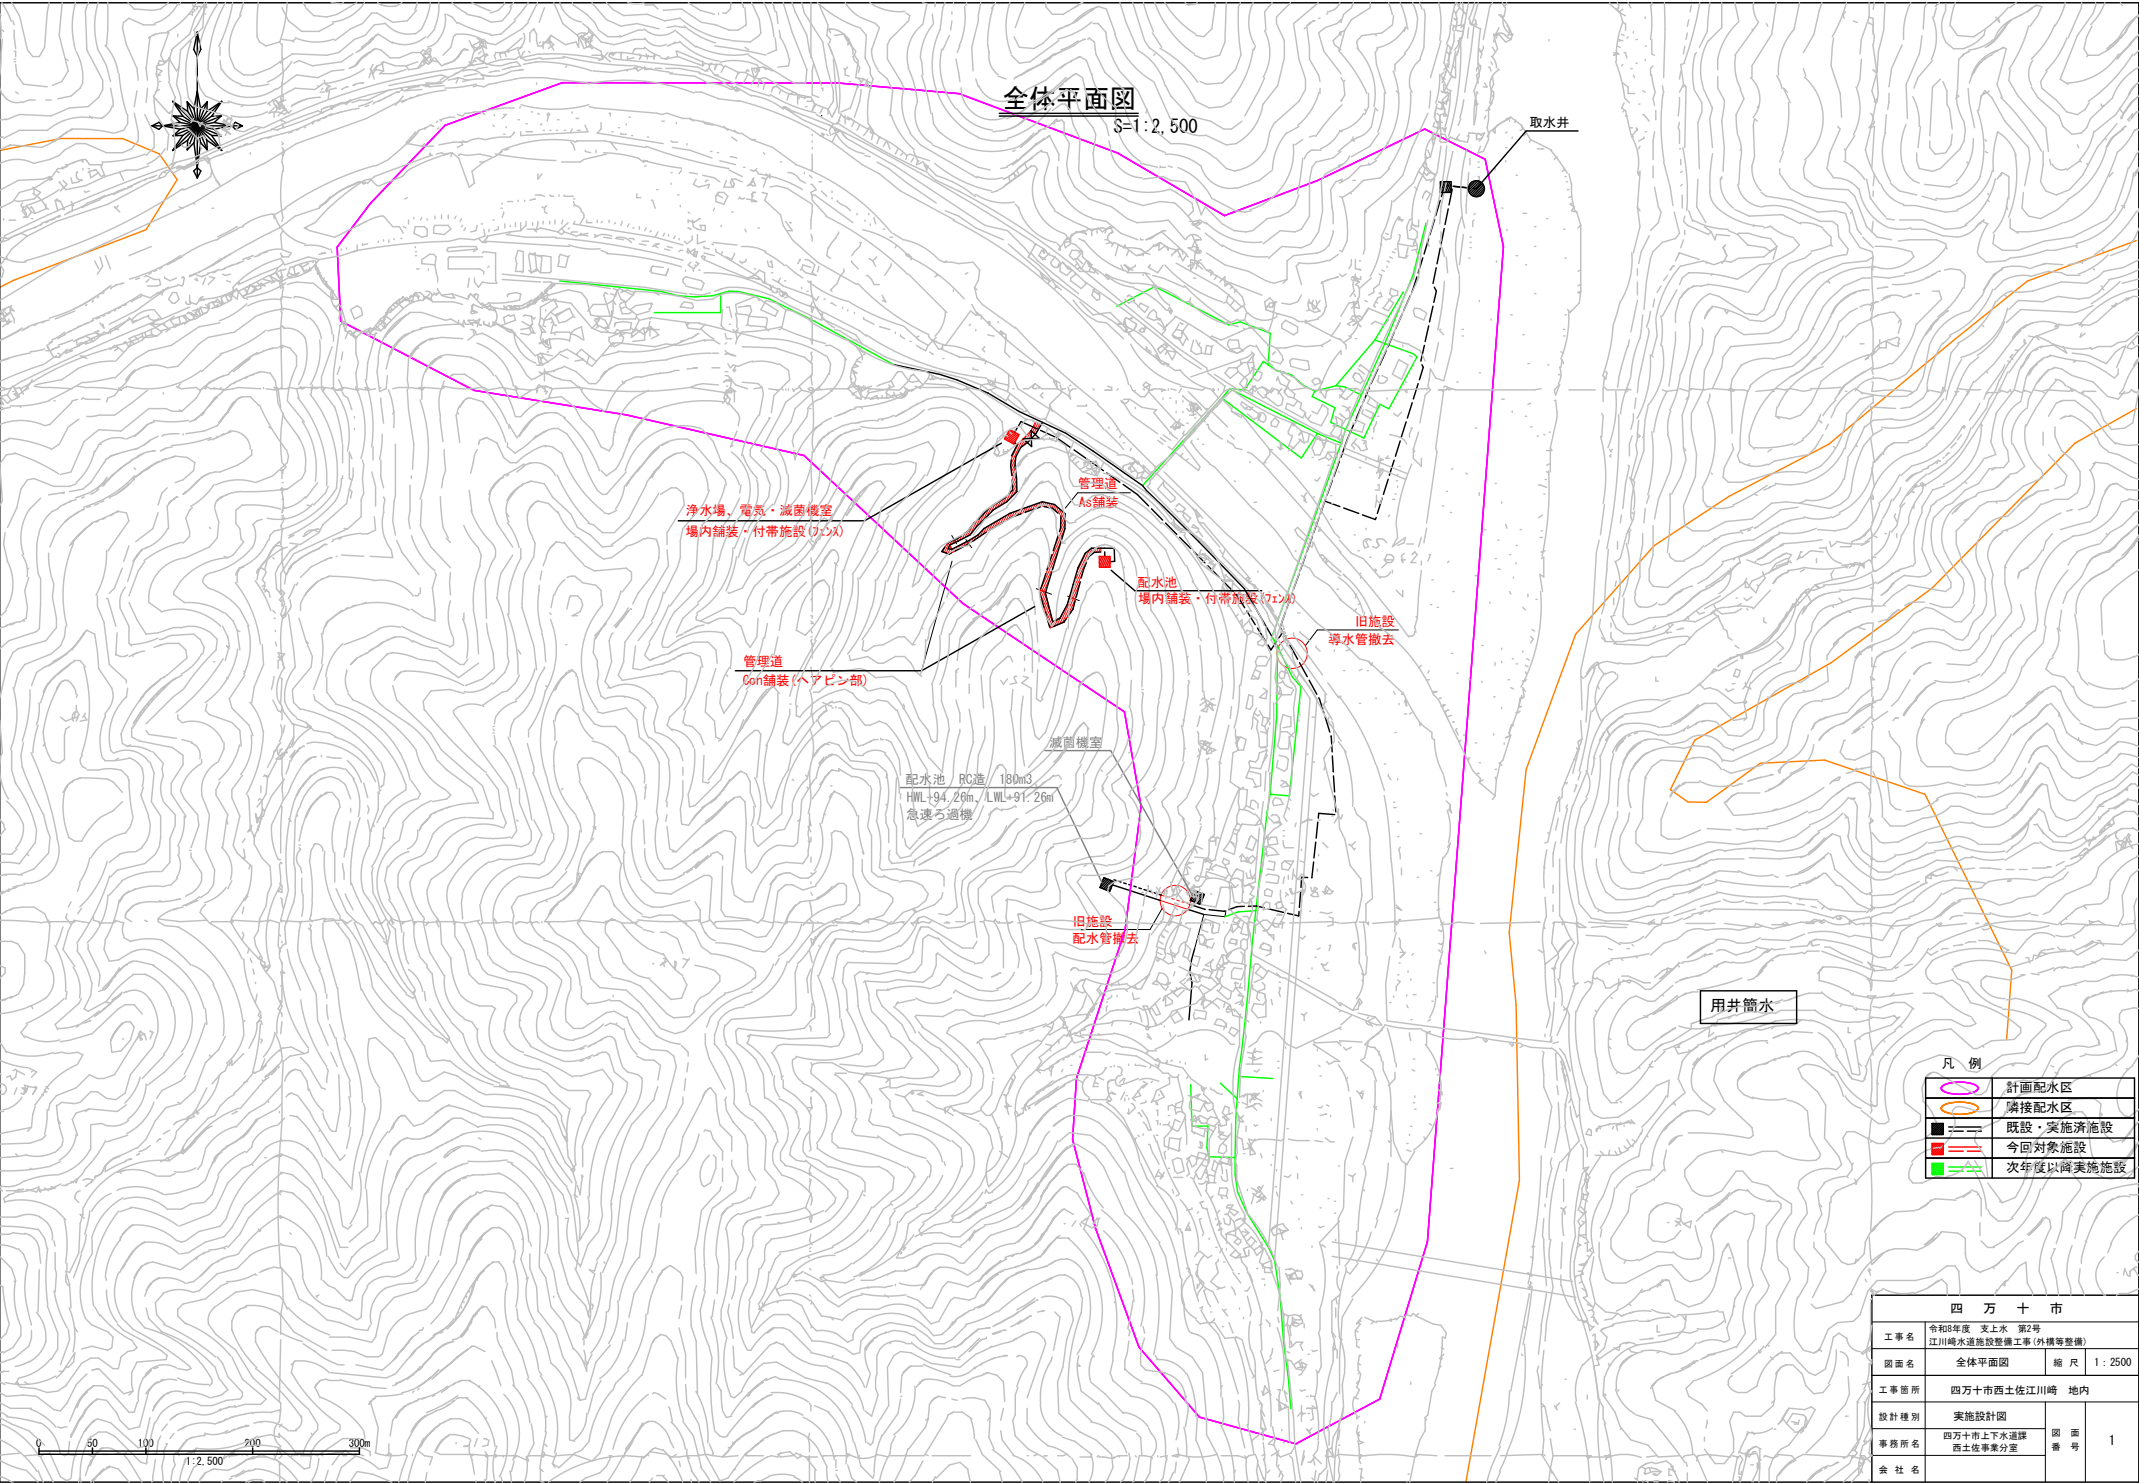

四 万 十 市			
工事名	令和6年度 支上水 第2号 江川崎水道施設整備工事(外構等整備)		
図面名	全体平面図	縮 尺	1:2500
工事箇所	四万十市西土佐江川崎 地内		
設計種別	実施設計図		
事務所名	四万十市上下水道課 西土佐事業分室	図 面 番 号	1
会 社 名			

管理道平面図


S=1:500



4級基準点座標値リスト

点名	X	Y	点名	X	Y
N01N0124405	19704.152	-66470.812	AT-15	19631.337	-66644.180
N01N0124406	19718.661	-66467.867	AT-16	19658.152	-66649.659
AT-7	19860.211	-66539.347	AT-17	19681.693	-66626.967
AT-8	19893.885	-66552.057	AT-18	19689.222	-66599.135
AT-9	19813.817	-66563.760	AT-19	19704.646	-66581.396
AT-10	19787.214	-66569.440	AT-20	19726.749	-66564.723
AT-11	19740.505	-66624.555	AT-21	19728.115	-66530.735
AT-12	19708.218	-66633.094	AT-22	19684.332	-66529.193
AT-13	19684.816	-66652.991	AT-23	19695.937	-66504.177
AT-14	19652.416	-66668.971	AT-24	19710.709	-66479.970


●AT-5										
IP	IP間方向角	IA	R	TL	SL	CL	IP間距離	X座標	Y座標	
N0.0	215-00-29						38.324	19854.998	-66540.301	
IP.1	184-44-34	30-15-54	40.000	10.817	1.437	21.129	33.924	19823.808	-66562.287	
IP.2	229-52-15	45-07-40	50.000	20.776	4.145	29.381	75.192	19789.800	-66565.082	
IP.3	196-25-52	33-26-22	80.000	24.031	3.531	46.690	50.883	19741.537	-66622.584	
IP.4	217-14-48	20-48-55	80.000	14.694	1.338	29.064	39.756	19692.532	-66636.977	
IP.5	195-57-53	21-16-55	90.000	16.910	1.575	33.429	29.231	19660.885	-66661.039	
IP.6	105-57-40	90-00-13	6.000	2.486	9.425	12.001	19632.781	-66669.079		
IP.7	15-57-47	88-59-53	6.000	6.000	2.485	9.425	38.434	19629.481	-66687.541	
IP.8	68-11-30	52-13-43	35.000	17.157	3.979	31.905	61.975	19666.433	-66646.971	
IP.9	23-56-27	44-15-03	70.000	28.460	5.564	54.063	46.893	19689.457	-66589.431	
IP.10	97-05-03	73-08-36	20.000	14.838	4.903	25.532	37.340	19732.316	-66570.402	
IP.11	180-12-51	83-07-49	15.000	13.301	5.048	21.763	47.598	19727.711	-66533.347	
IP.12	155-00-13	25-12-38	30.000	6.709	0.741	13.200	31.333	19680.113	-66533.525	
IP.13	14-17-45	40-42-28	8.000	22.410	15.795	19.647	41.972	19651.715	-66520.285	
IP.14	65-08-59	50-51-14	20.000	9.508	2.145	17.751	29.261	19692.387	-66509.921	
N0.28+3.33								19704.697	-66463.341	

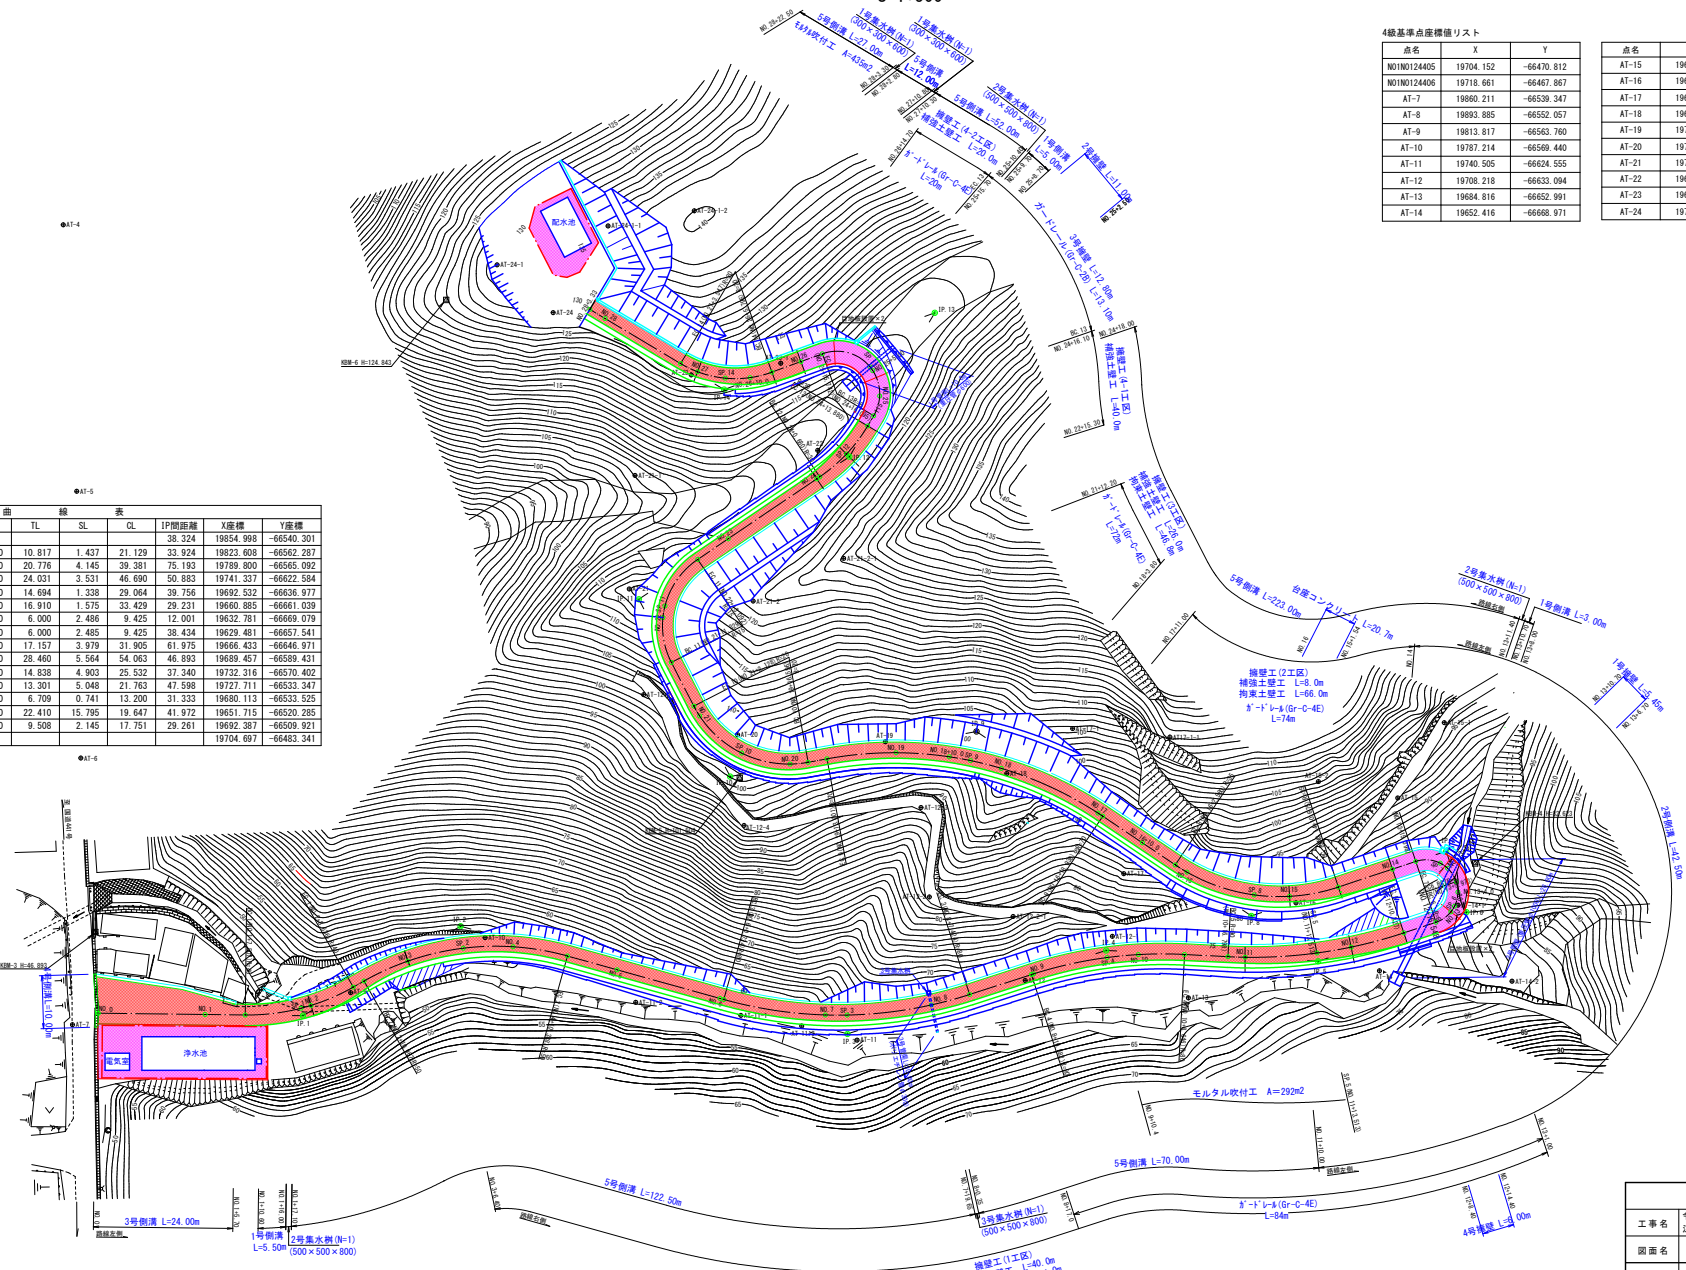

- 凡 例
- アスファルト舗装
 - コンクリート舗装
 - フェンス設置


四 万 十 市			
工事名	令和6年度 瓦上水 第2号 江川崎水道施設整備工事(外構等整備)	縮 尺	1 : 100
図面名	管理道平面図	図 面 番 号	2
工事箇所	四万十市西土佐江川崎 地内		
設計種別	実施設計図		
事務所名	四万十市上下水道課 西土佐事業分室		
企 社 名			

管理道縦断図(1/2) $H=1:200$
 $V=1:500$

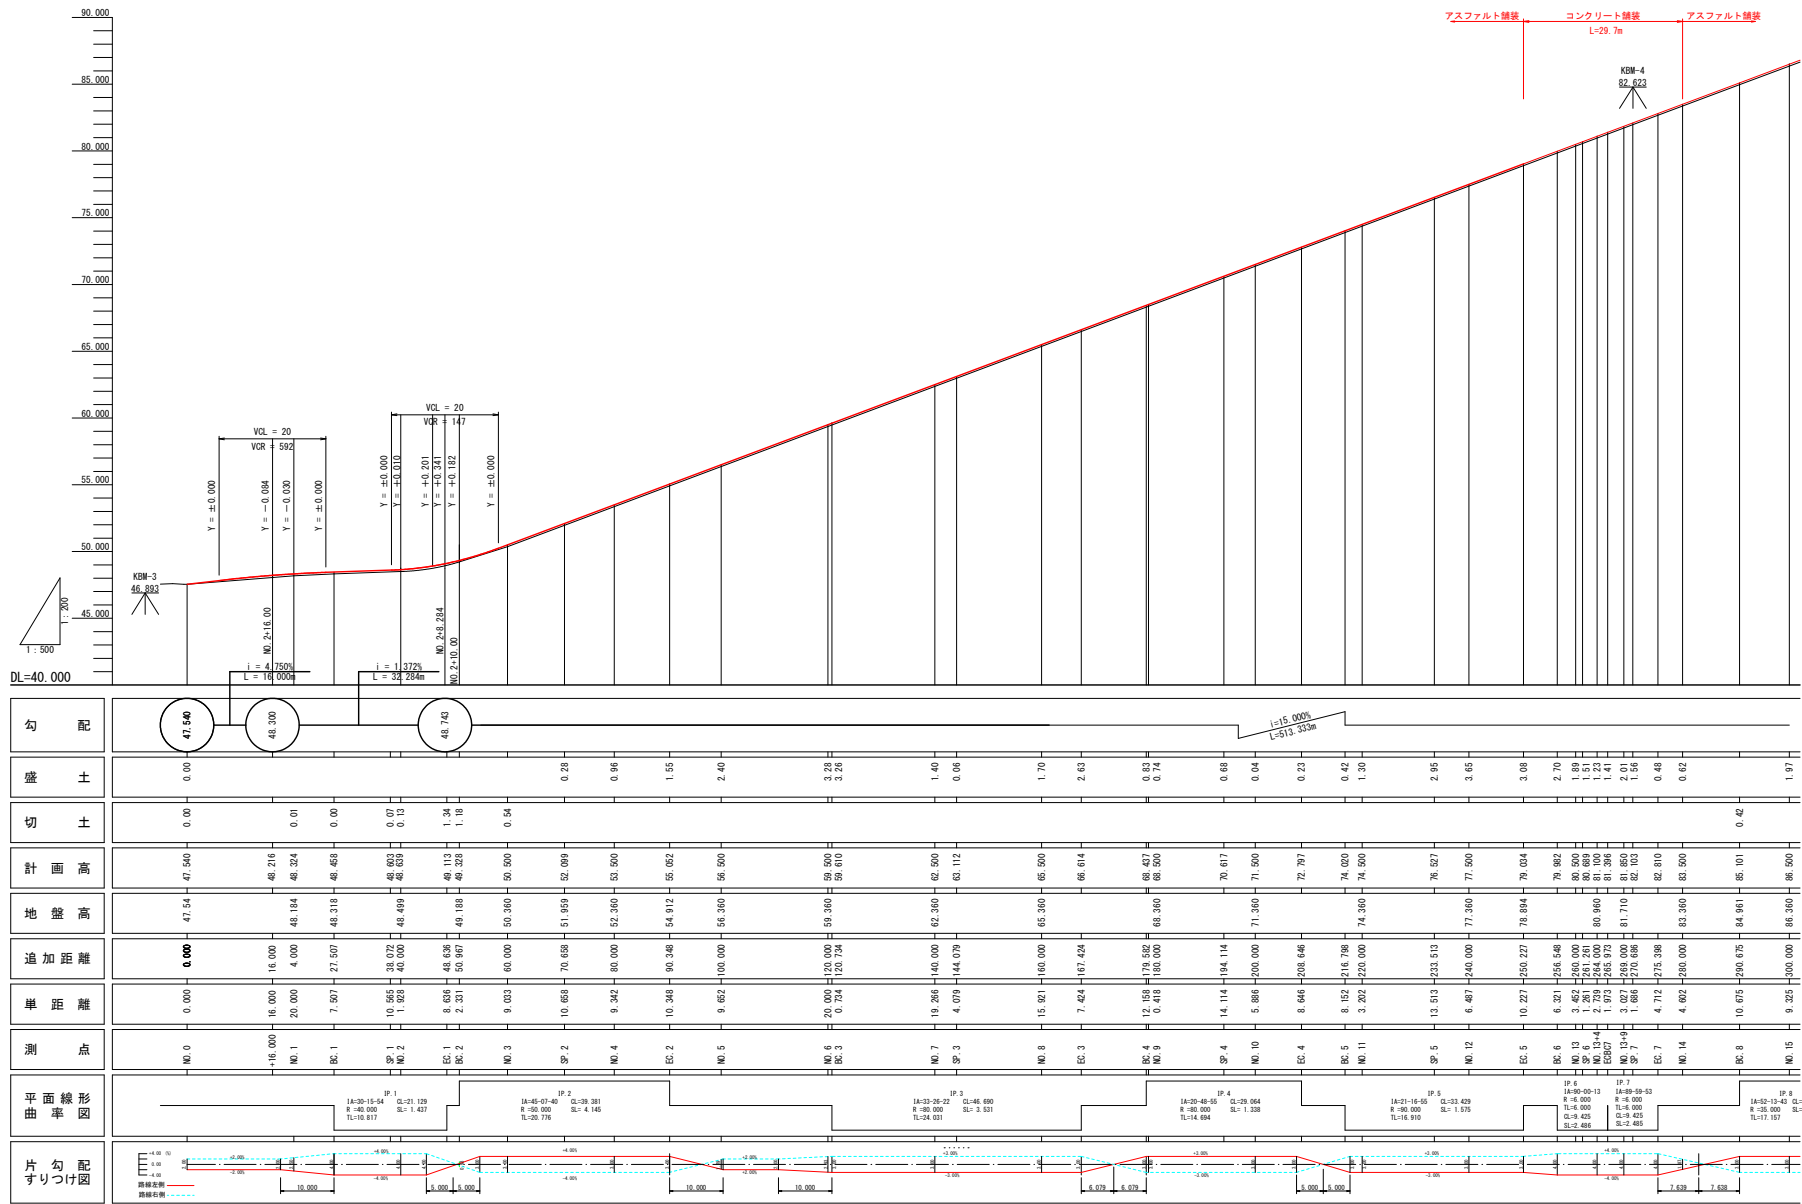

四万十市			
工事名	令和6年度 夏上水 第2号 江川崎水道施設整備工事(外構等整備)		
図面名	管理道縦断図(1/2)	縮尺	H=1:200 V=1:500
工事箇所	四万十市西土佐江川崎 地内		
設計種別	実施設計図		
事務所名	四万十市上下水道課 西土佐事業分室	図番	
会社名		面号	3

管理道縦断図(2/2) H=1:200
V=1:500

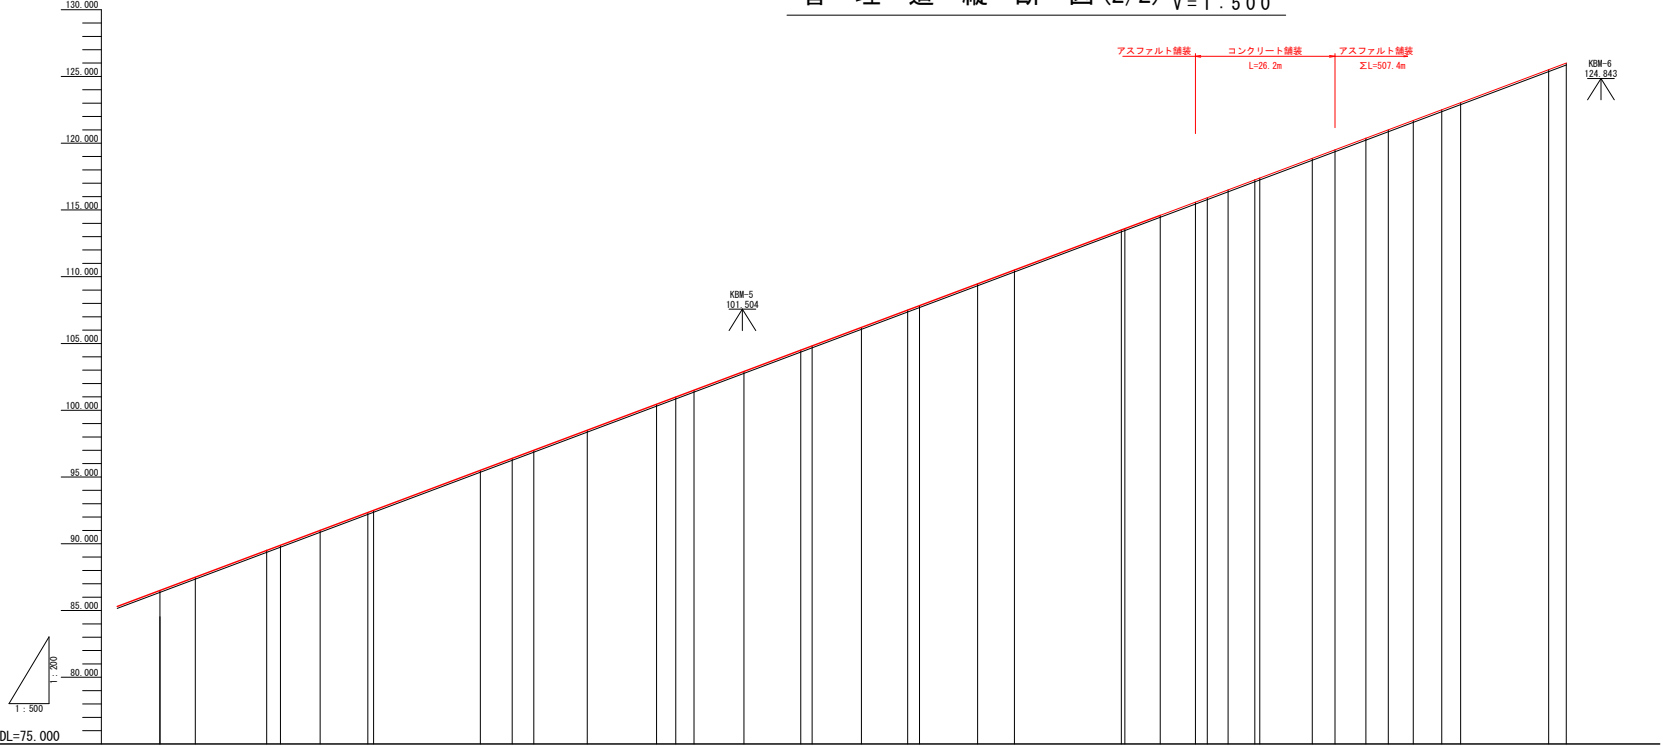


勾配										
盛土	1.97	4.74	2.26	2.26	0.67	0.58	0.37			
切土								5.07	0.46	0.98
計画高	86.500	87.844	89.590	89.887	91.000	92.341	92.500	95.500	96.396	97.000
地盤高	86.360		89.360	89.222	90.860	92.360	92.360	95.360	96.860	97.000
追加距離	9.322	300.000	320.000	222.500	330.000	338.938	340.000	360.000	395.970	370.000
単距離		6.628	306.628		7.420	8.638	1.062	20.000	5.970	4.030
測点	M0.15 9+8	M0.16 9+8	M0.17 9+8	M0.18 9+8	M0.19 9+8	M0.20 9+8	M0.21 9+8	M0.22 9+8	M0.23 9+8	M0.24 9+8
平面線形 曲率図										
片勾配 すりつけ図										


四万十市			
工事名	令和6年度 夏上水 第2号 江川崎水道施設整備工事(外構等整備)		
図面名	管理道縦断図(2/2)	縮尺	H=1:200 V=1:500
工事箇所	四万十市西土佐江川崎 地内		
設計種別	実施設計図		
事務所名	四万十市上下水道課 西土佐事業分室	図面 番号	4
会社名			

横断図(1)


S=1:100

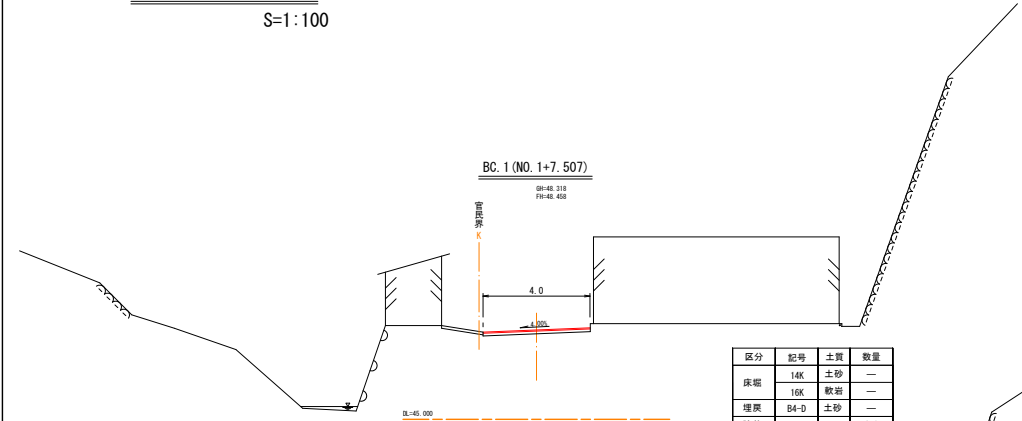


区分	記号	土質	数量
床堀	14K	土砂	—
	16K	軟岩	—
埋戻	B4-D	土砂	—
不陸整正			4.0
As舗装			4.0
溶接金網			—
上層路盤工			4.0

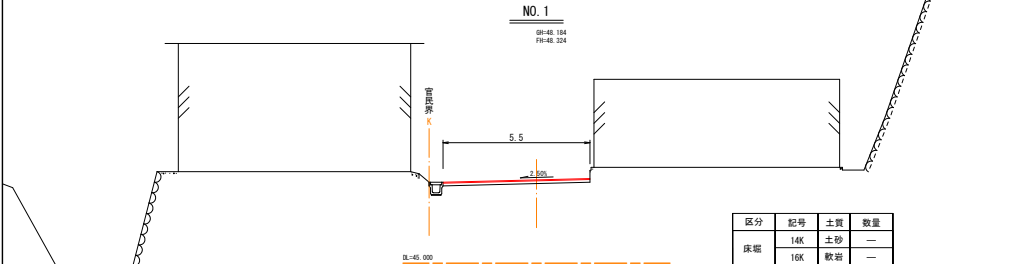


区分	記号	土質	数量
床堀	14K	土砂	—
	16K	軟岩	—
埋戻	B4-D	土砂	—
不陸整正			5.5
As舗装			5.5
溶接金網			—
上層路盤工			5.5

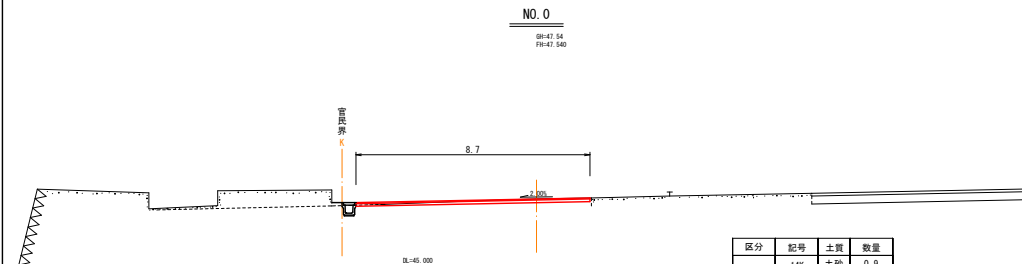


区分	記号	土質	数量
床堀	14K	土砂	0.9
	16K	軟岩	—
埋戻	B4-D	土砂	—
不陸整正			8.7
As舗装			8.7
溶接金網			—
上層路盤工			8.7

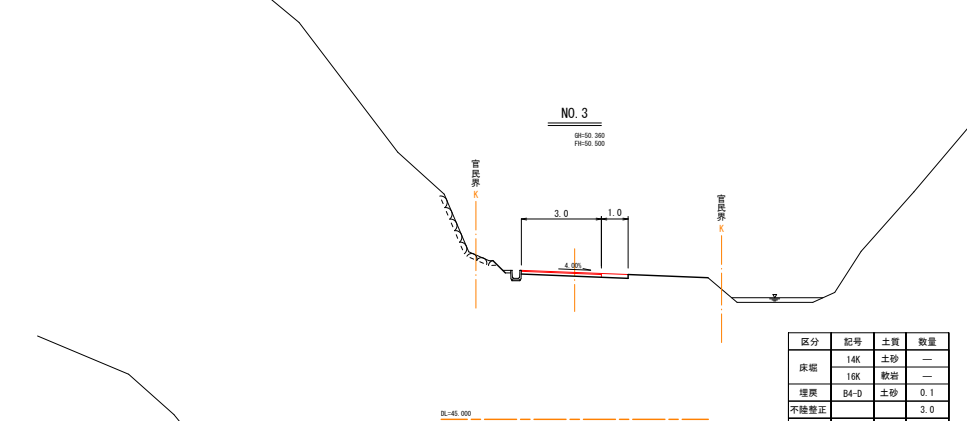

区分	記号	土質	数量
床堀	14K	土砂	—
	16K	軟岩	—
埋戻	B4-D	土砂	0.1
不陸整正			3.0
As舗装			3.0
溶接金網			—
上層路盤工			3.0

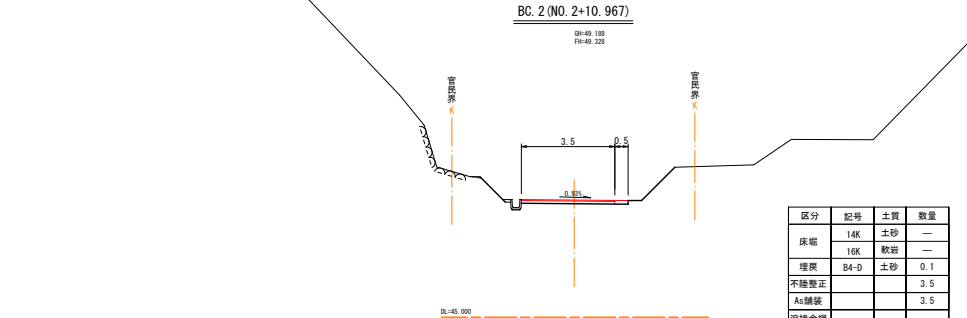

区分	記号	土質	数量
床堀	14K	土砂	—
	16K	軟岩	—
埋戻	B4-D	土砂	0.1
不陸整正			3.5
As舗装			3.5
溶接金網			—
上層路盤工			3.5

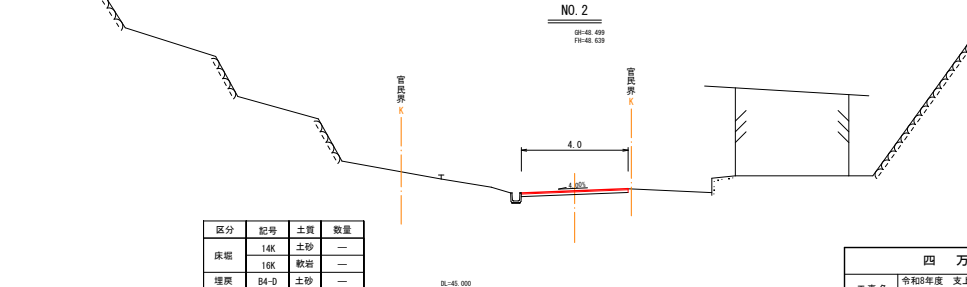

区分	記号	土質	数量
床堀	14K	土砂	—
	16K	軟岩	—
埋戻	B4-D	土砂	—
不陸整正			4.0
As舗装			4.0
溶接金網			—
上層路盤工			4.0

四万十市			
工事名	令和6年度 夏上水 第2号 江川崎水道施設整備工事(外構等整備)		
図面名	横断図(1)	縮尺	1:100
工事箇所	四万十市西土佐江川崎		
設計種別	実施設計図	図面番 号	5
事務所名	四万十市上下水道課 西土佐事業分室		
会社名			

横断図(2)

S=1:100

EC. 2 (NO. 4+10.348)

GN-S2.012
FH-S2.032

区分	記号	土質	数量
床堀	14K	土砂	—
	16K	軟岩	—
埋戻	B4-D	土砂	0.1
不陸整正			3.0
As舗装			3.0
溶接金網			—
上層路盤工			3.0

NO. 7

GN-S2.260
FH-S2.300

区分	記号	土質	数量
床堀	14K	土砂	—
	16K	軟岩	—
埋戻	B4-D	土砂	0.1
不陸整正			3.0
As舗装			3.0
溶接金網			—
上層路盤工			3.0

NO. 4

GN-S2.360
FH-S2.500

区分	記号	土質	数量
床堀	14K	土砂	—
	16K	軟岩	—
埋戻	B4-D	土砂	0.1
不陸整正			3.0
As舗装			3.0
溶接金網			—
上層路盤工			3.0

NO. 6

GN-S2.360
FH-S2.500

区分	記号	土質	数量
床堀	14K	土砂	—
	16K	軟岩	—
埋戻	B4-D	土砂	0.1
不陸整正			3.0
As舗装			3.0
溶接金網			—
上層路盤工			3.0

SP. 2 (NO. 3+10.658)

GN-S1.000
FH-S2.099

区分	記号	土質	数量
床堀	14K	土砂	—
	16K	軟岩	0.1
埋戻	B4-D	土砂	—
不陸整正			3.0
As舗装			3.0
溶接金網			—
上層路盤工			3.0

NO. 5



GN-S6.260
FH-S6.300

区分	記号	土質	数量
床堀	14K	土砂	—
	16K	軟岩	—
埋戻	B4-D	土砂	0.1
不陸整正			3.0
As舗装			3.0
溶接金網			—
上層路盤工			3.0

四 万 十 市			
工事名	令和6年度 夏上水 第2号 江川崎水道施設整備工事(外構等整備)		
図面名	横断図(2)	縮尺	1:100
工事箇所	四万十市西土佐江川崎		
設計種別	実施設計図		
事務所名	四万十市上下水道課 西土佐事業分室	図面 番 号	6
会社名			

横断図(3)

S=1:100

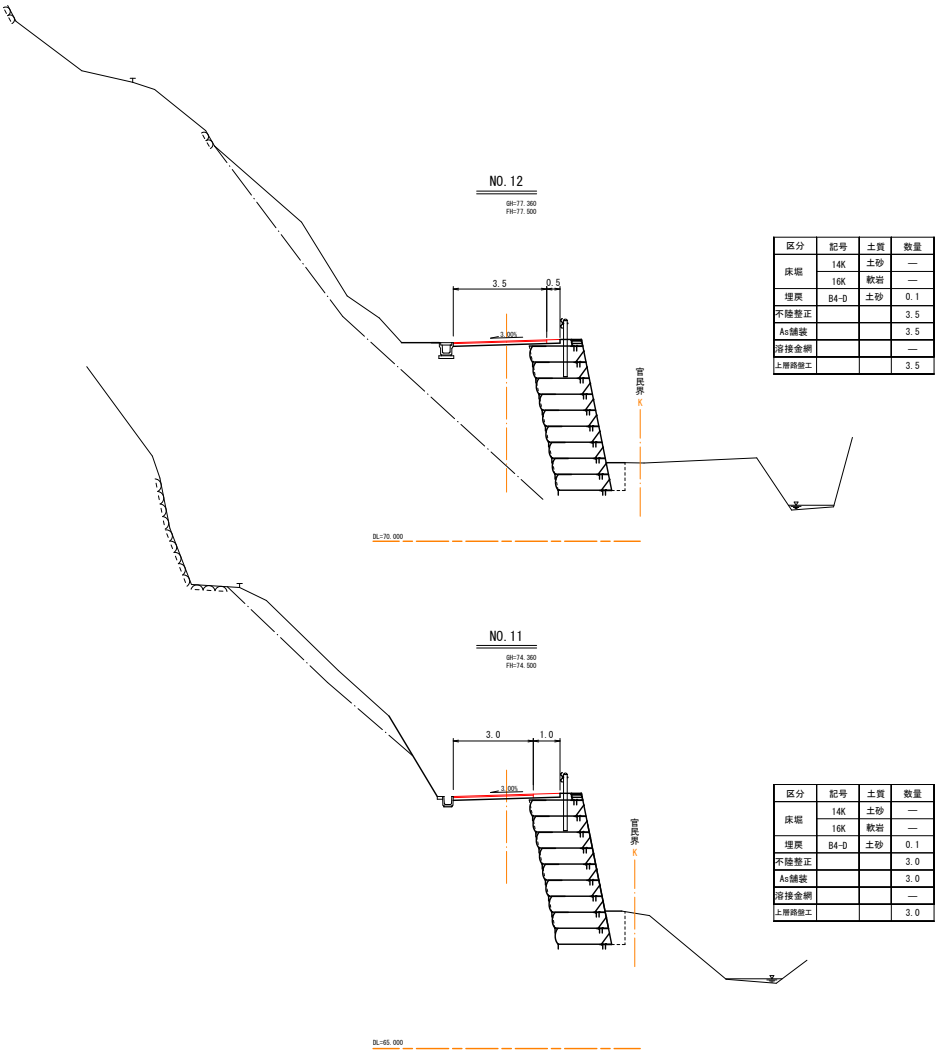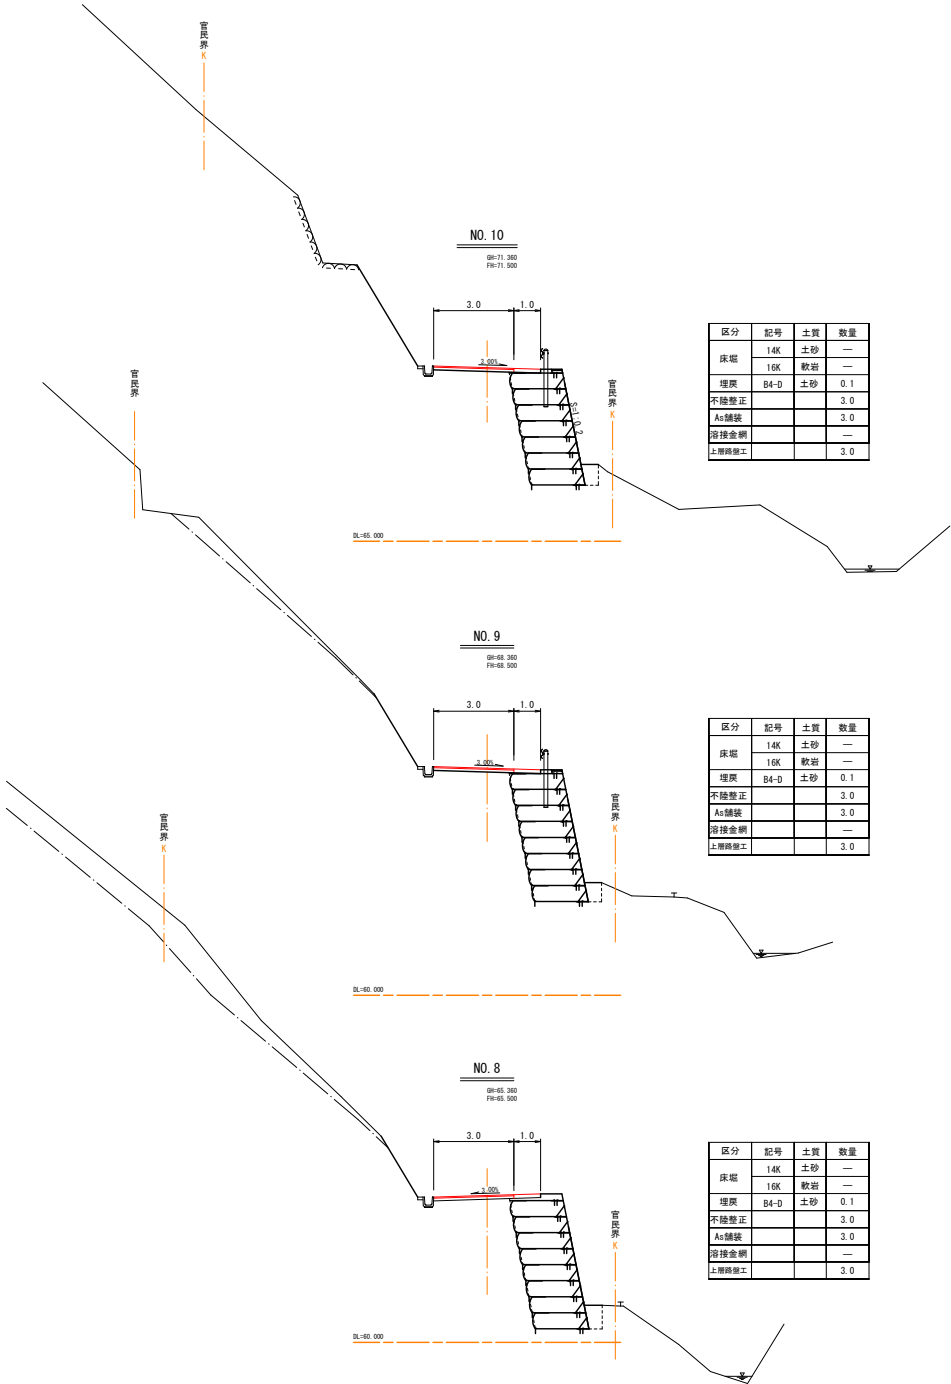

四 万 十 市			
工事名	令和6年度 夏上水 第2号 江川崎水道施設整備工事(外構等整備)		
図面名	横断図(3)	縮尺	1:100
工事箇所	四万十市西土佐江川崎		
設計種別	実施設計図		
事務所名	四万十市上下水道課 西土佐事業分室	図面 番 号	7
会社名			

横断図(4)

S=1:100

NO. 13+9.00

GH=81.710
FH=81.100

4.0

砂引金網上げ

官民界

砂引(通)

区分	記号	土質	数量
床堀	14K	土砂	0.4
	16K	軟岩	—
埋戻	B4-D	土砂	—
不陸整正	—	—	—
Con舗装	—	—	4.0
溶接金網	—	—	3.8
上層砂盛工	—	—	4.0

BL=75.000

NO. 13+4.00

GH=80.360
FH=81.100

4.0

砂引金網上げ

官民界 K

区分	記号	土質	数量
床堀	14K	土砂	0.4
	16K	軟岩	—
埋戻	B4-D	土砂	—
不陸整正	—	—	—
Con舗装	—	—	4.0
溶接金網	—	—	3.8
上層砂盛工	—	—	4.0

BL=75.000

EC. 5 (No. 12+10.227)

GH=78.884
FH=79.024

4.0

砂引金網上げ

官民界 K

区分	記号	土質	数量
床堀	14K	土砂	—
	16K	軟岩	—
埋戻	B4-D	土砂	—
不陸整正	—	—	4.0
As舗装	—	—	4.0
溶接金網	—	—	3.8
上層砂盛工	—	—	4.0

(同断)

区分	記号	土質	数量
床堀	14K	土砂	0.4
	16K	軟岩	—
埋戻	B4-D	土砂	—
不陸整正	—	—	—
Con舗装	—	—	4.0
溶接金網	—	—	3.8
上層砂盛工	—	—	4.0
砂土工	—	—	0.4

BL=75.000

BC. 8 (NO. 14+10.675)

GH=84.961
FH=85.101

0.5 3.5

砂引金網上げ

区分	記号	土質	数量
床堀	14K	土砂	—
	16K	軟岩	—
埋戻	B4-D	土砂	0.1
不陸整正	—	—	3.5
As舗装	—	—	3.5
溶接金網	—	—	—
上層砂盛工	—	—	3.5

BL=75.000

NO. 14

GH=83.360
FH=83.500

4.0

砂引金網上げ

区分	記号	土質	数量
床堀	14K	土砂	0.4
	16K	軟岩	—
埋戻	B4-D	土砂	—
不陸整正	—	—	—
Con舗装	—	—	4.0
溶接金網	—	—	3.8
上層砂盛工	—	—	4.0

(同断)



区分	記号	土質	数量
床堀	14K	土砂	—
	16K	軟岩	—
埋戻	B4-D	土砂	—
不陸整正	—	—	4.0
As舗装	—	—	4.0
溶接金網	—	—	—
上層砂盛工	—	—	4.0

BL=75.000

四 万 十 市			
工 事 名	令和6年度 支上水 第2号 江川崎水道施設整備工事(外構等整備)		
図面名	横断図(4)	縮 尺	1 : 100
工事箇所	四万十市西土佐江川崎		
設計種別	実施設計図		図 面 番 号 8
事務所名	四万十市上下水道課 西土佐事業分室		
会 社 名			

横断図(5)


S=1:100

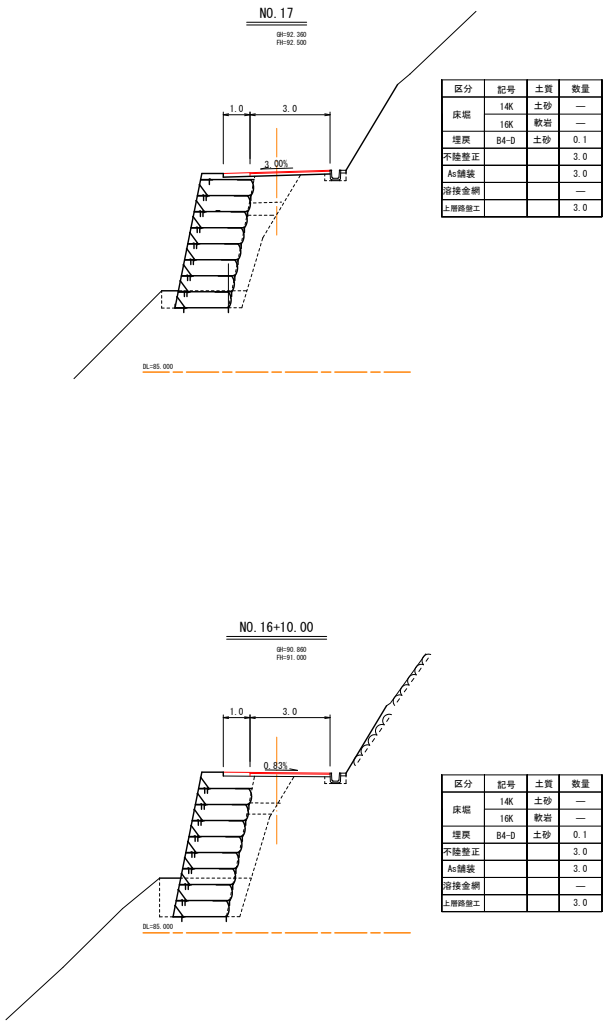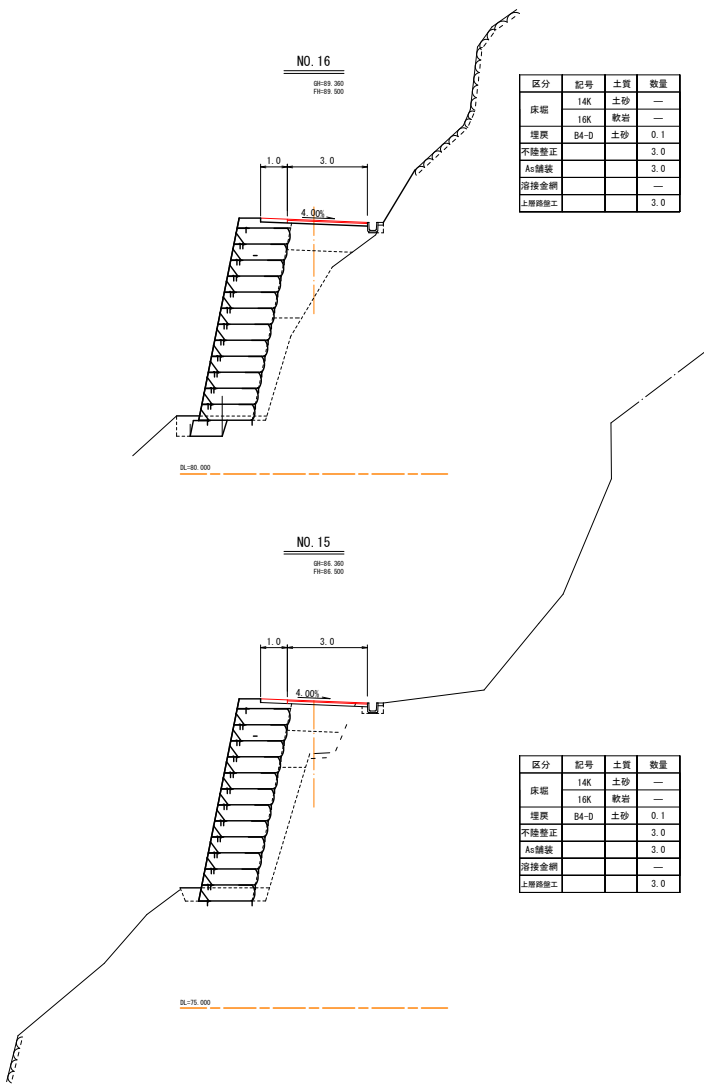

四 万 十 市			
工事名	令和6年度 宜上水 第2号 江川崎水道施設整備工事(外構等整備)		
図面名	横断図(5)	縮尺	1:100
工事箇所	四万十市西土佐江川崎		
設計種別	実施設計図		
事務所名	四万十市上下水道課 西土佐事業分室	図面 番 号	9
会社名			

横断図 (6)

S=1:100

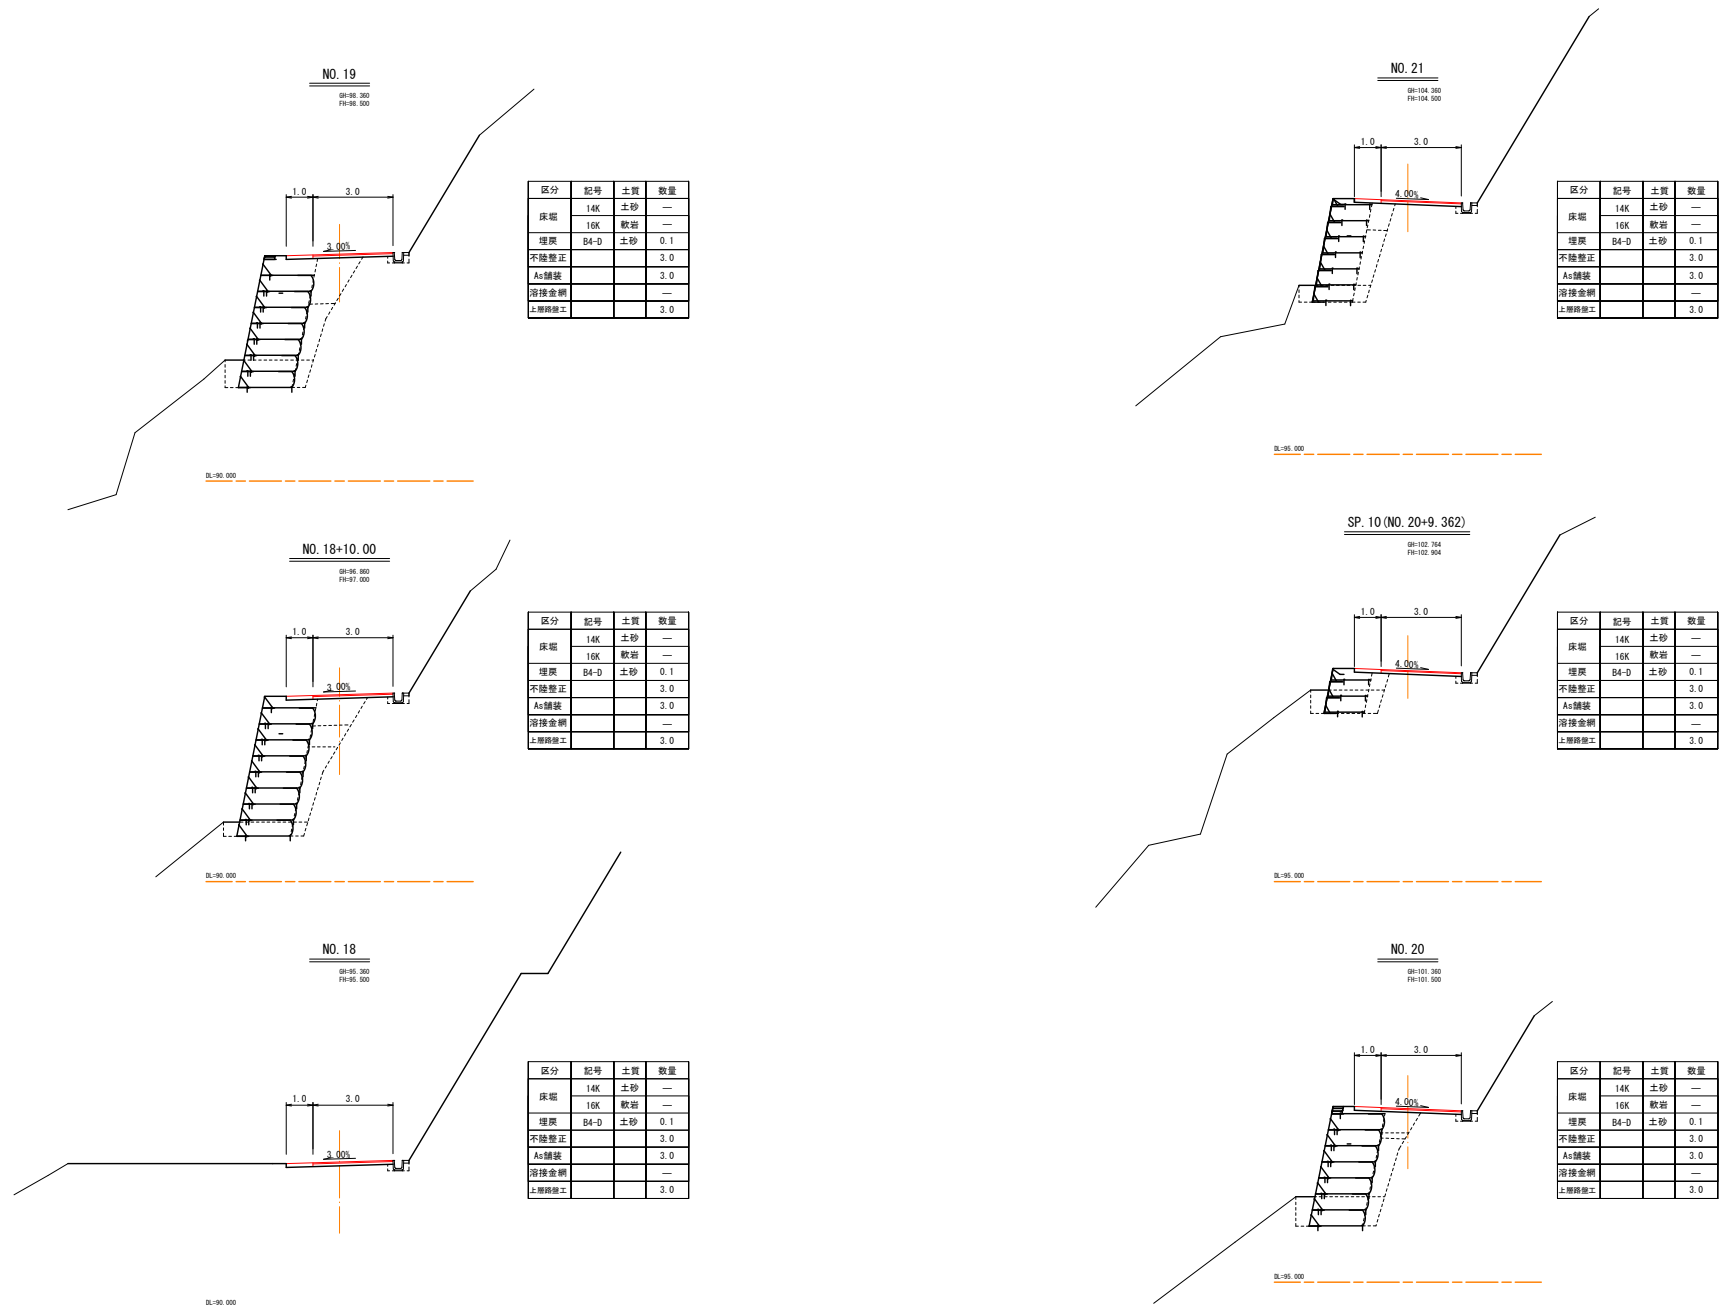


四 万 十 市			
工事名	令和6年度 夏上水 第2号 江川崎水道施設整備工事(外構等整備)		
図面名	横断図(6)	縮尺	1:100
工事箇所	四万十市西土佐江川崎		
設計種別	実施設計図		
事務所名	四万十市上下水道課 西土佐事業分室	図面 番 号	10
会社名			

横断図(7)


S=1:100

NO. 22
QH=101.360
FH=101.500

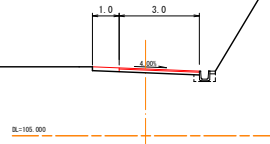


区分	記号	土質	数量
床底	14K	土砂	—
	16K	軟岩	—
埋戻	B4-D	土砂	0.1
不陸整正			3.0
As舗装			3.0
溶接金網			—
上層舗装工			3.0

BC. 11 (NO. 21+11.329)
QH=106.059
FH=106.199

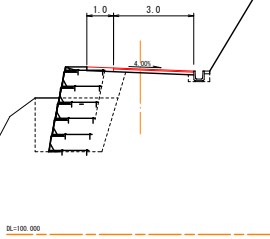


区分	記号	土質	数量
床底	14K	土砂	—
	16K	軟岩	—
埋戻	B4-D	土砂	0.1
不陸整正			3.0
As舗装			3.0
溶接金網			—
上層舗装工			3.0

NO. 24
QH=113.360
FH=113.500

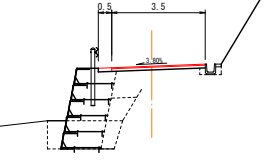


区分	記号	土質	数量
床底	14K	土砂	—
	16K	軟岩	—
埋戻	B4-D	土砂	0.1
不陸整正			3.5
As舗装			3.5
溶接金網			—
上層舗装工			3.5

NO. 23
QH=110.360
FH=110.500

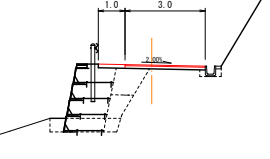

区分	記号	土質	数量
床底	14K	土砂	—
	16K	軟岩	—
埋戻	B4-D	土砂	0.1
不陸整正			3.0
As舗装			3.0
溶接金網			—
上層舗装工			3.0

EC. 11 (NO. 22+13.092)
QH=109.324
FH=109.464

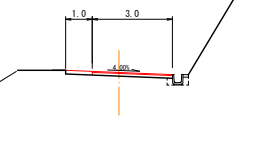


区分	記号	土質	数量
床底	14K	土砂	—
	16K	軟岩	—
埋戻	B4-D	土砂	0.1
不陸整正			3.0
As舗装			3.0
溶接金網			—
上層舗装工			3.0

四 万 十 市			
工 事 名	令和6年度 上水 第2号 江川崎水道施設整備工事(外構等整備)		
図面名	横断図(7)	縮 尺	1 : 100
工事箇所	四万十市西土佐江川崎		
設計種別	実施設計図		図 面 番 号 11
事務所名	四万十市上下水道課 西土佐事業分室		
会 社 名			

横断図(8)

S=1:100

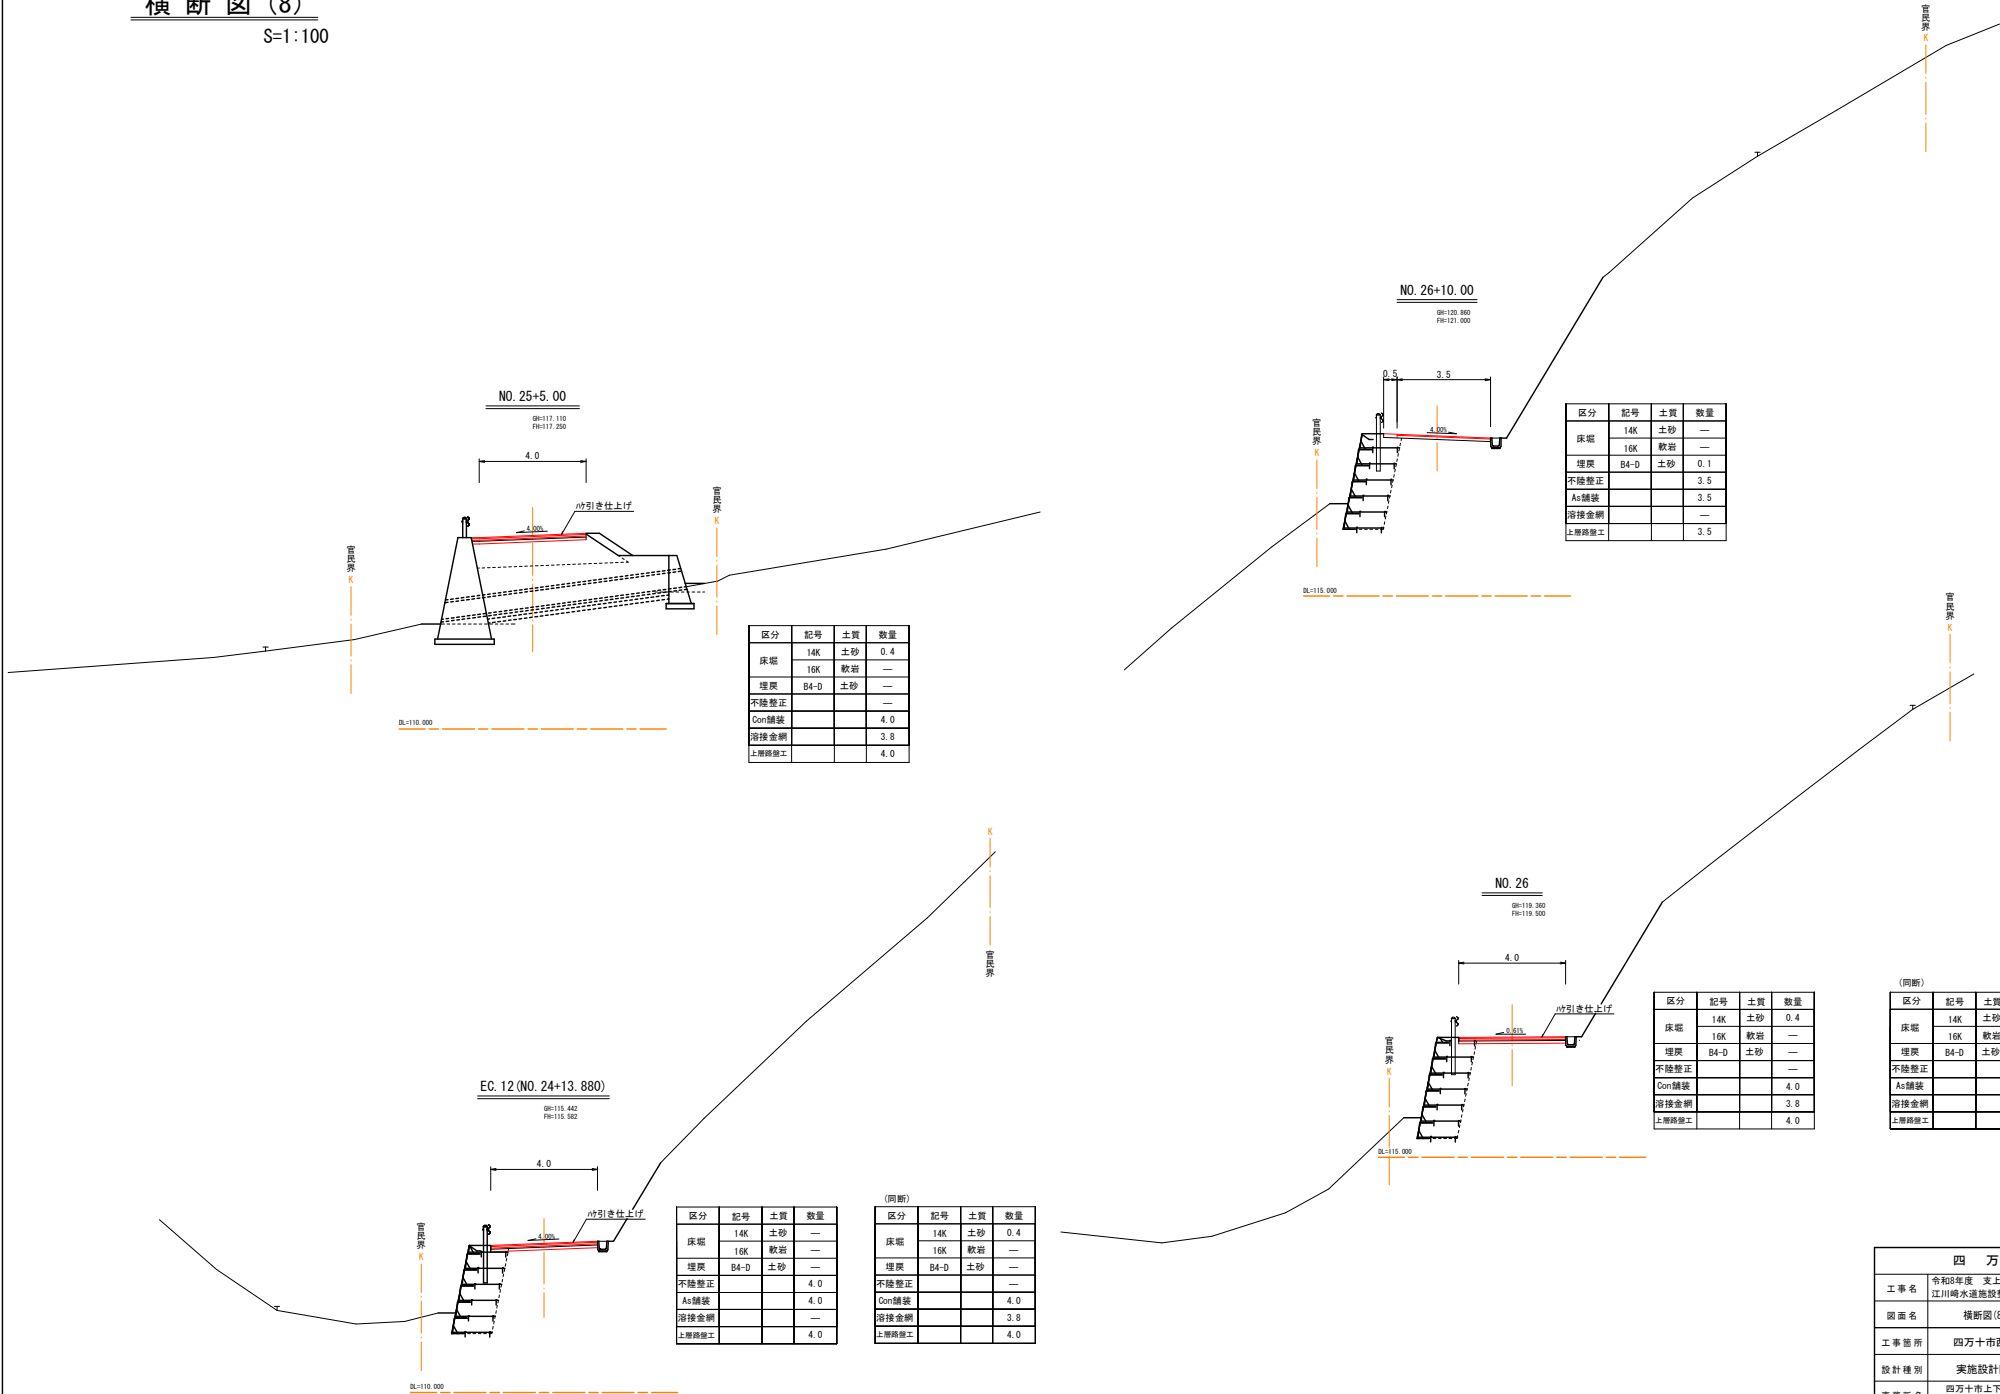

四万十市			
工事名	令和6年度 宜上水 第2号 江川崎水道施設整備工事(外構等整備)		
図面名	横断図(8)	縮尺	1:100
工事箇所	四万十市西土佐江川崎		
設計種別	実施設計図		
事務所名	四万十市上下水道課 西土佐事業分室	図面番	12
会社名			

S=1 : 100




区分	記号	土質	数量
床堀	14K	土砂	—
	16K	軟岩	—
埋戻	B4-D	土砂	0.1
不陸整正			3.0
As舗装			3.0
溶接金網			—
上層路盤工			3.0

四 万 十 市			
工事名	令和8年度 上水工 第2号 江川崎水道施設整備工事(外構等整備)		
図面名	横断面図(9)	縮 尺	1:100
工事箇所	四万十市西土佐江川崎		
設計種別	実施設計図		
事務所名	四万十市上下水道課 西土佐事業分室	図 面 番 号	13
会 社 名			

浄水場平面図

S=1:100

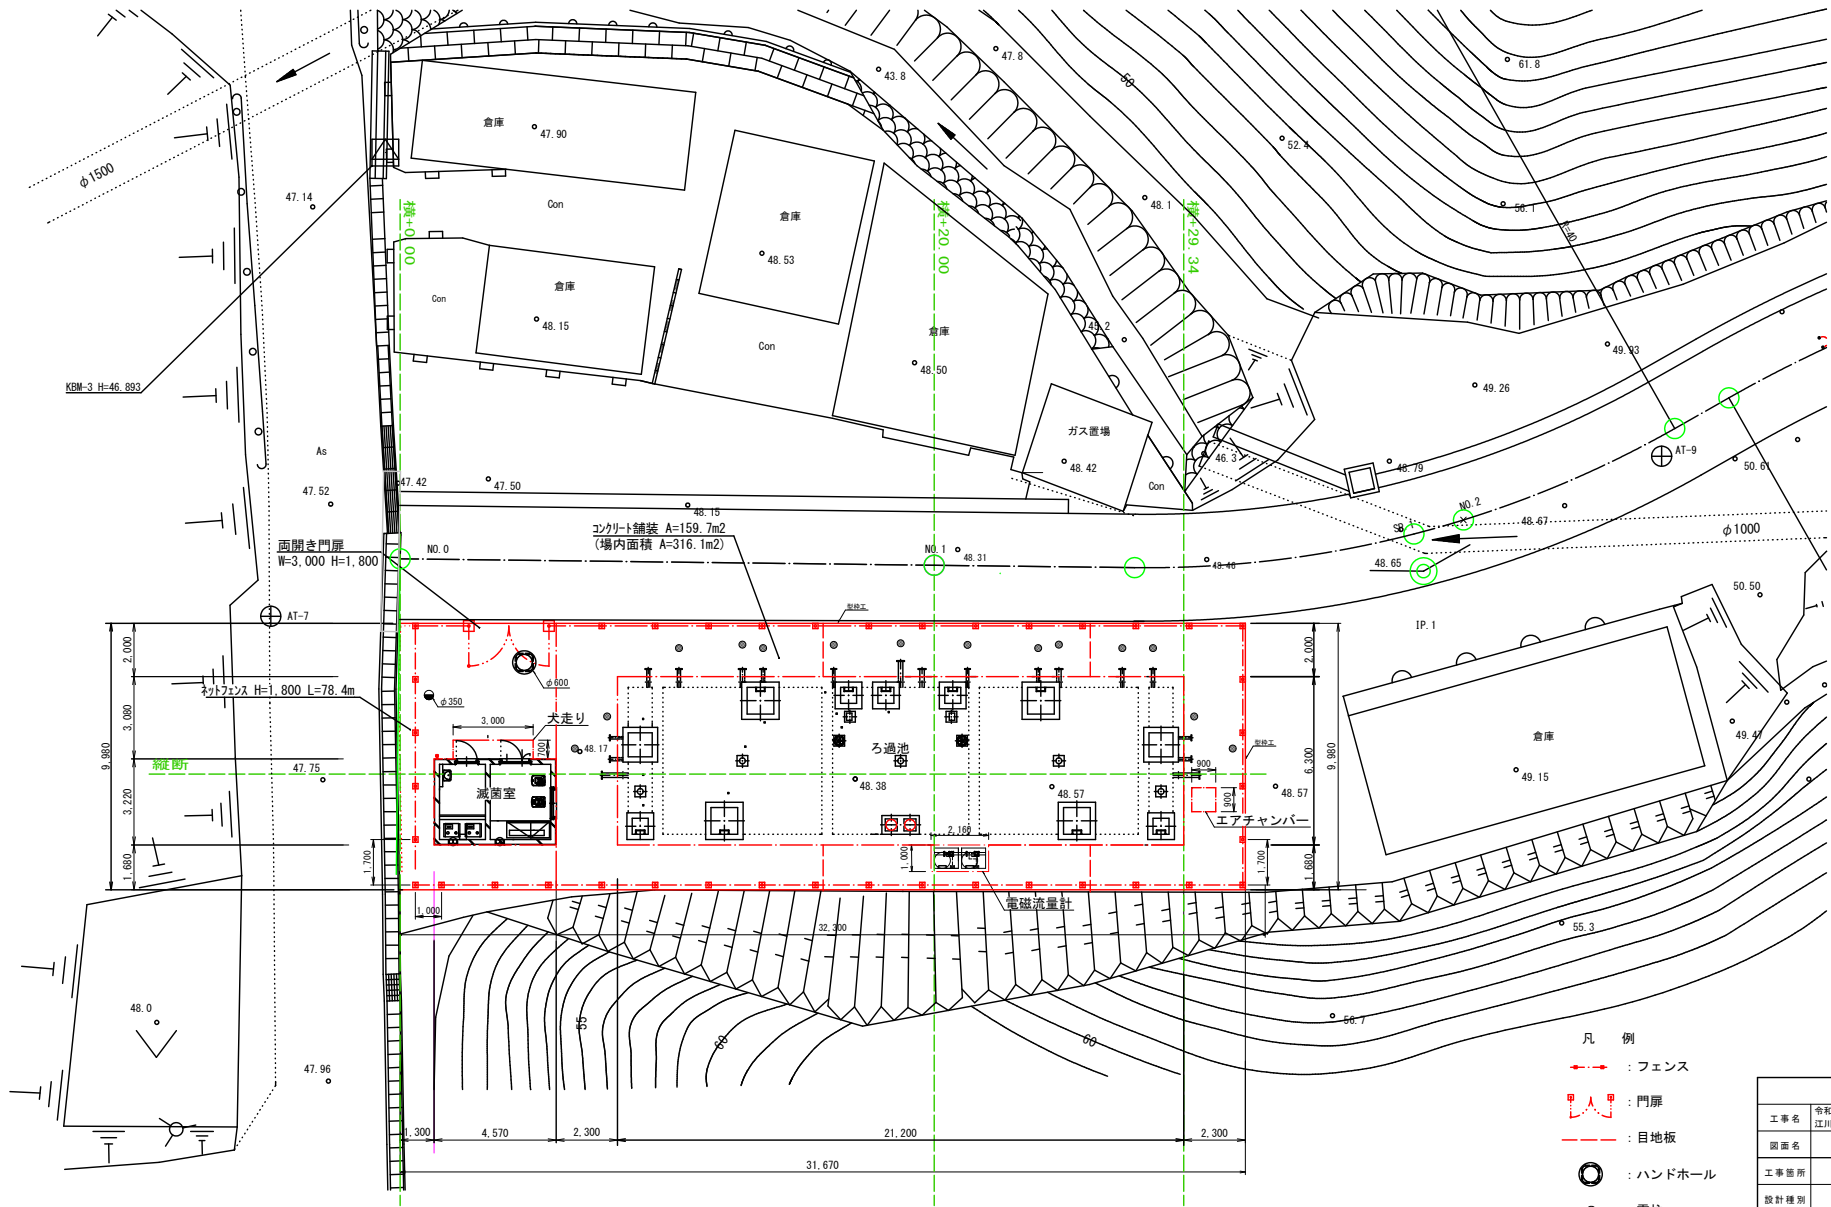

凡 例

→ : フェンス

門扉

目地板

ハンドホール


電柱

弁BOX

四 万 十 市			
工事名	令和6年度 夏上水 第2号 江川崎水道施設整備工事(外構等整備)		
図面名	浄水場平面図	縮 尺	1 : 100
工事箇所	四万十市西土佐江川崎 地内		
設計種別	実施設計図		
事務所名	四万十市上下水道課 西土佐事業分室	図 面 番 号	14
企 社 名			

浄水場縦断面図


S=1:100

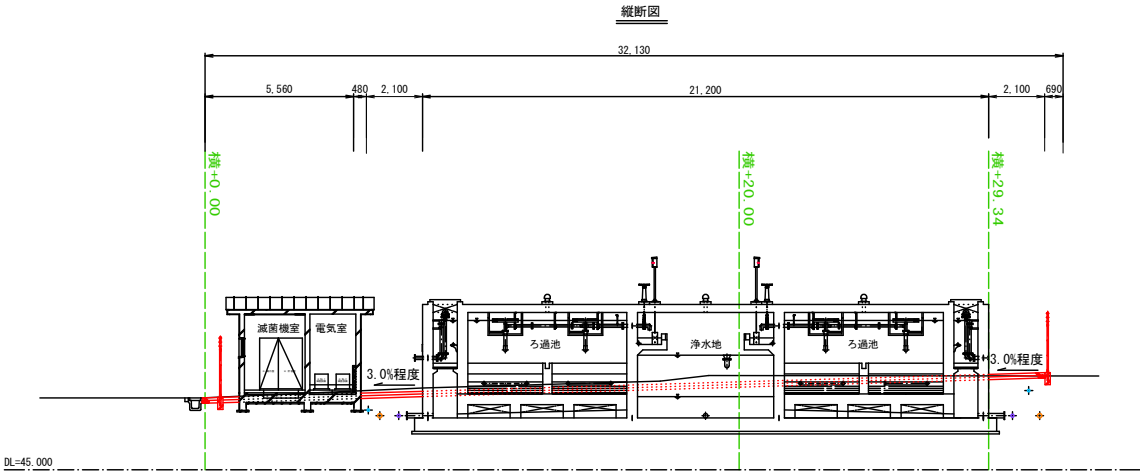

四 万 十 市			
工事名	令和8年度 宜上水 第2号 江川崎水道施設整備工事(外構等整備)		
図面名	浄水場縦断面図	縮尺	1:100
工事箇所	四万十市西土佐江川崎 地内		
設計種別	実施設計図	図 面 番 号	15
事務所名	四万十市上下水道課 西土佐事業分室		
会社名			

浄水場横断図

S=1:100

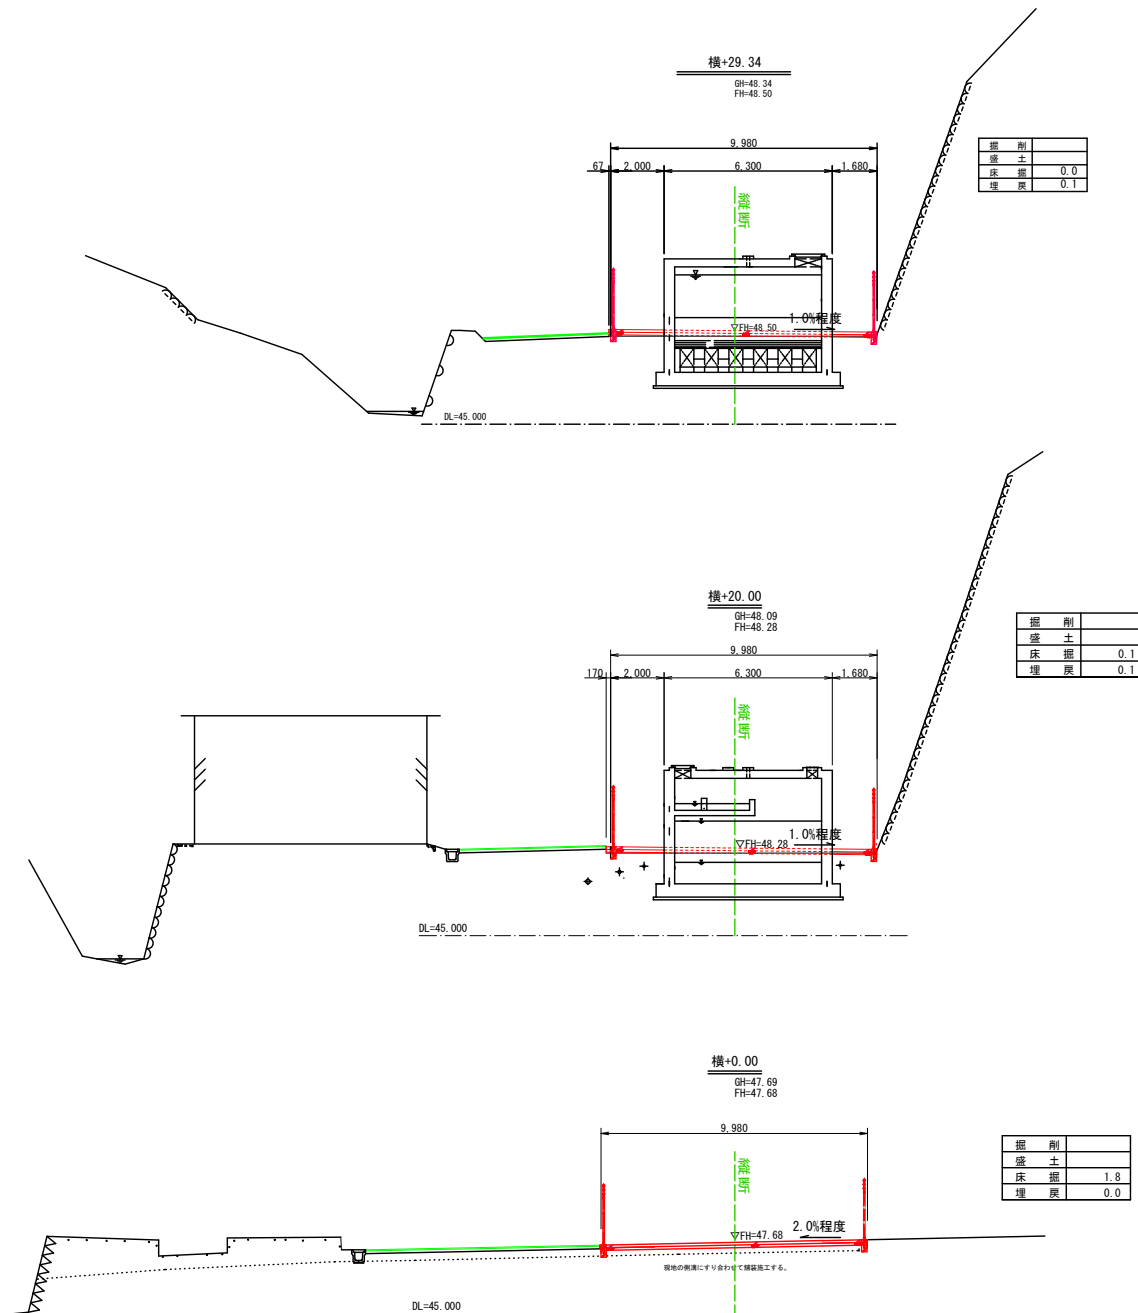


四 万 十 市			
工事名	令和6年度 宜上水 第2号 江川崎水道施設整備工事(外構等整備)		
図面名	浄水場横断図	縮 尺	1 : 100
工事箇所	四万十市西土佐江川崎		
設計種別	実施設計図	図 面 番 号	16
事務所名	四万十市上下水道課 西土佐事業分室		
会社名			



配水場平面図



S=1:100

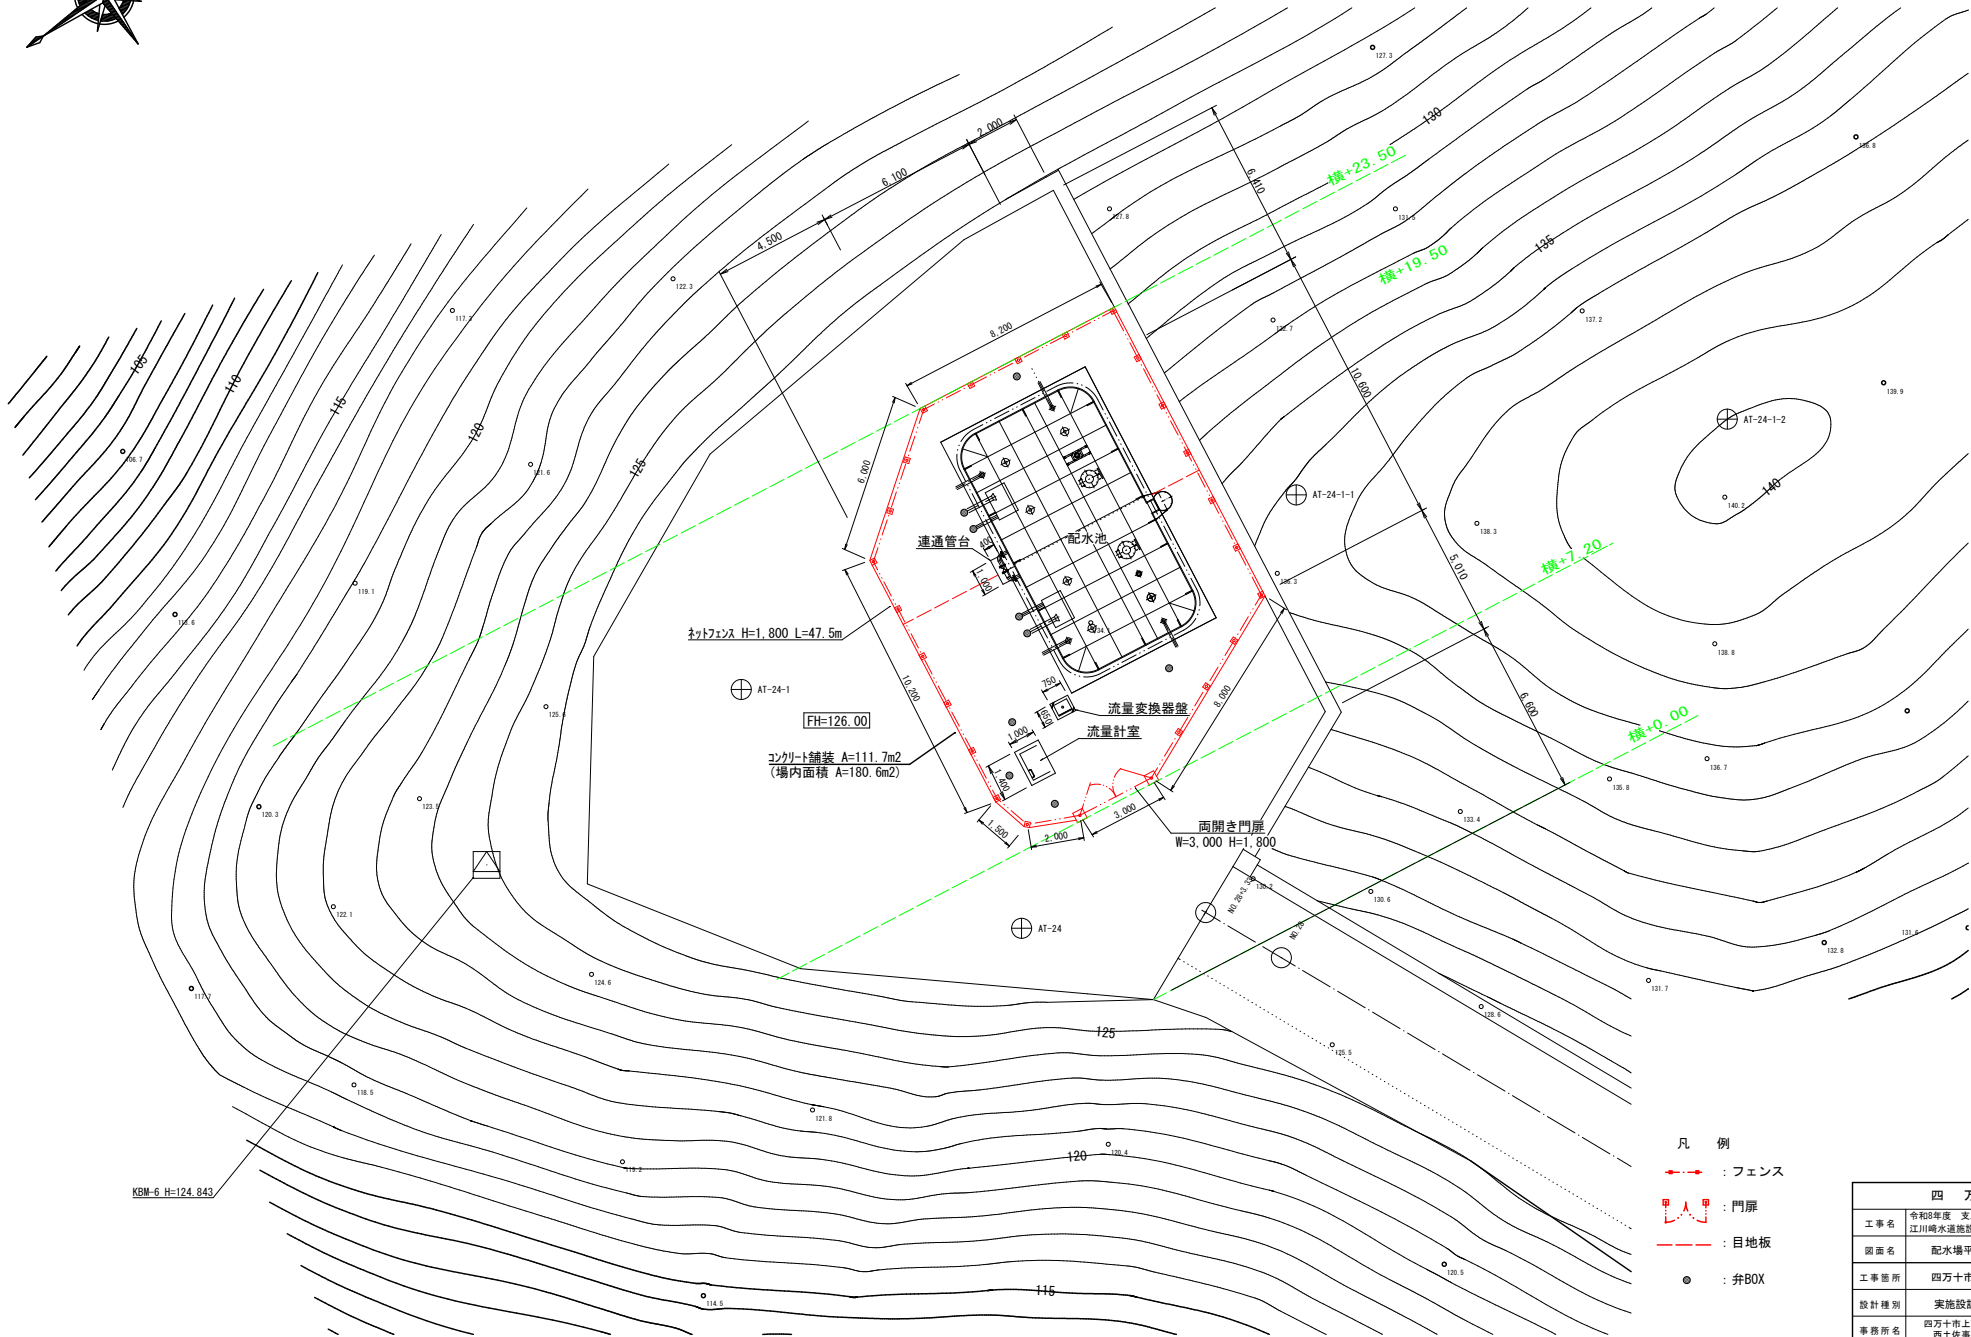

- 凡 例
- : フェンス
 - 門扉
 - : 目地板
 - : 弁BOX

四 万 十 市			
工 事 名	令和6年度 宝上水 第2号 江川崎水道施設整備工事(外構等整備)		
図 面 名	配水場平面図	縮 尺	1 : 100
工 事 施 所	四万十市西土佐江川崎 地内		
設 計 種 別	実施設計図		
事 務 所 名	四万十市上下水道課 西土佐事業分室	図 面 番 号	17
企 社 名			


S=1:100

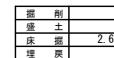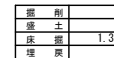


四 万 十 市			
工 事 名	令和8年度 支上水 第2号 江川崎水邊施設整備工事(外構等整備)		
図面名	配水塔横断面図	縮 尺	1 : 100
工事箇所	四万十市西土佐江川崎 地内		
設計種別	実施設計図		
事務所名	四万十市上土佐水辺課 西土佐事業分室	図 面 番 号	18
会 社 名			

付帯施設図



フェンス詳細図
S=1:30

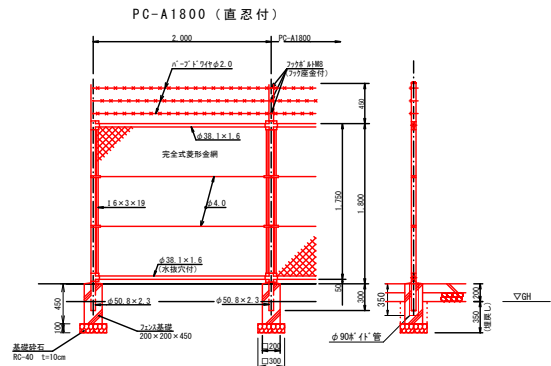

設計条件
設計荷重・・・建築基準法・同施行令に基づく風圧力に依る。
備考
1. 外装は金網間及び「ブ」字付を除く他は、溶融亜鉛めっきとする。

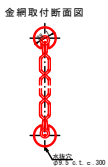


門扉詳細図
S=1:30

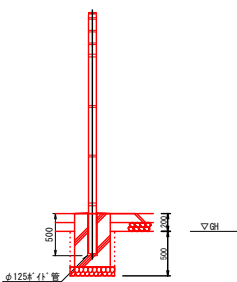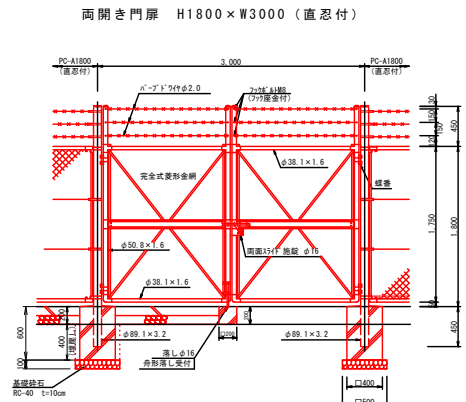

設計条件
設計荷重・・・建築基準法・同施行令に基づく風圧力に依る。
備考
1. 外装は金網間及び「ブ」字付を除く他は、溶融亜鉛めっきとする。
2. 本図門扉は右と反対側180°開きとする。


場内舗装工
S=1:30

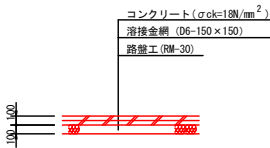

管理道舗装工
S=1:30






舟形落し受付参考図
S=1:5

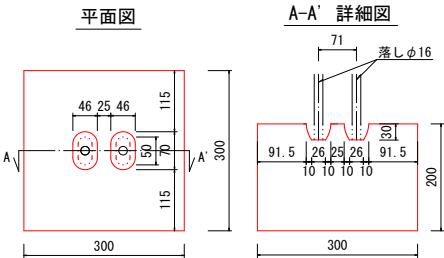


四 万 十 市			
工事名	令和6年度 支上水 第2号 江川崎水道施設整備工事(外構等整備)		
図面名	付帯施設図	縮 尺	1 : 100
工事箇所	四万十市西土佐江川崎 地内		
設計種別	実施設計図		図 面 番 号 19
事務所名	四万十市上下水道課 西土佐事業分室		
会 社 名			

平面図(配水管撤去)

S=1:250

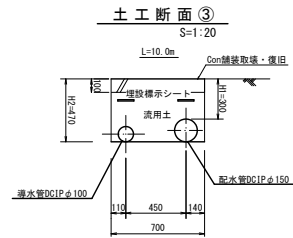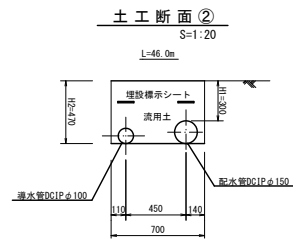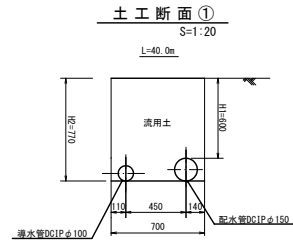

断面 種別	①	②	③
口 径 D (外径)	DCIP φ150 (170) DCIP φ100 (118)	DCIP φ150 (170) DCIP φ100 (118)	DCIP φ150 (170) DCIP φ100 (118)
掘除面積	0.03	0.03	0.03
人力掘削	0.51	0.30	0.23
人力埋戻	0.54	0.33	0.26
舗装撤去場 (Con)			0.07
舗装版復旧 (Con)			0.07

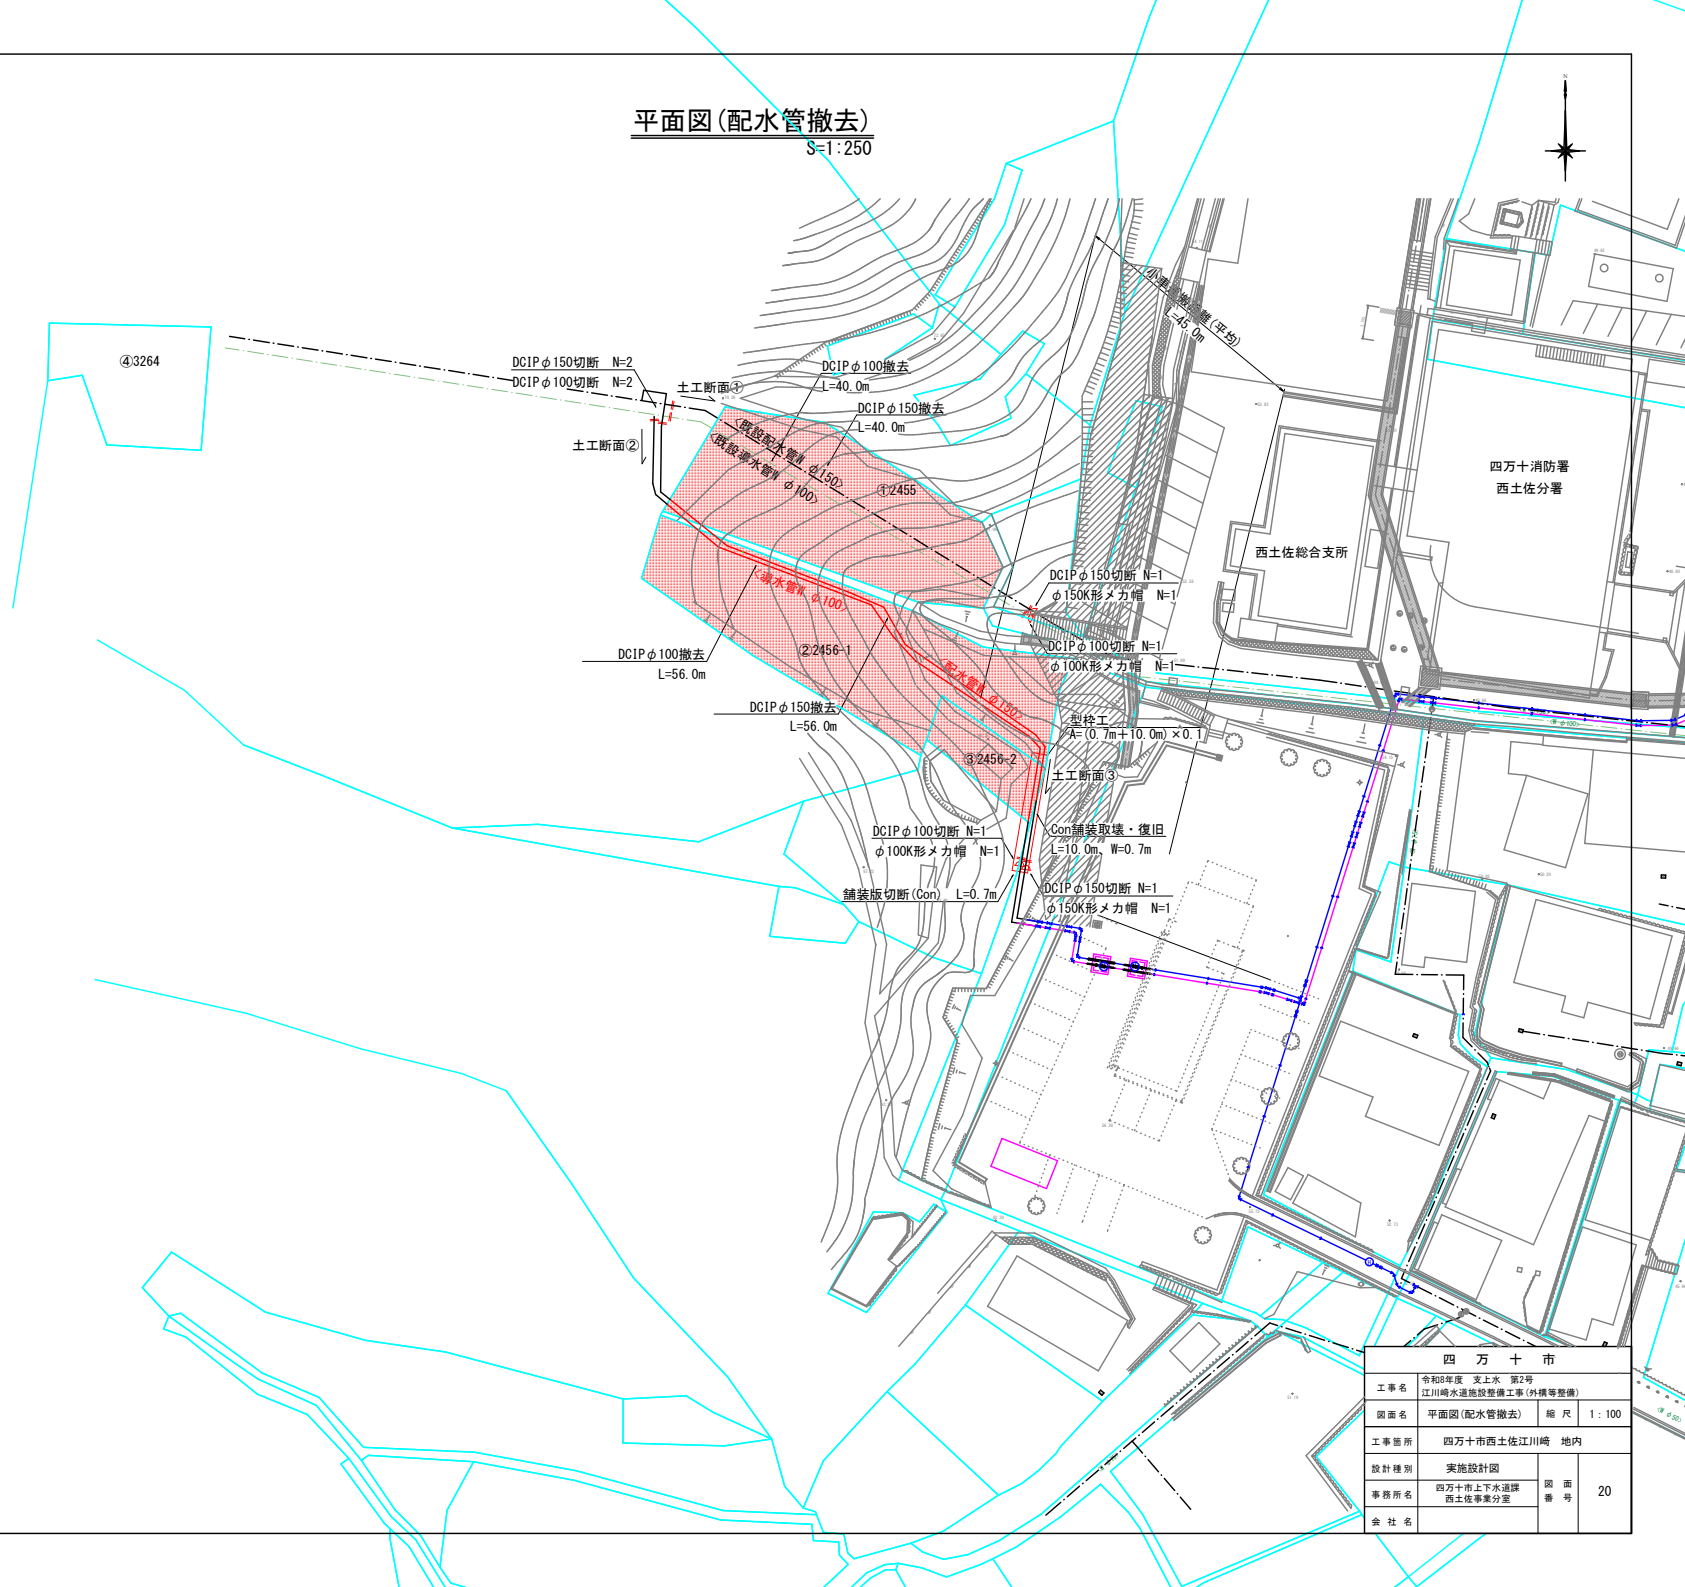


四 万 十 市			
工事名	令和6年度 夏上水 第2号 江川崎水道施設整備工事(外構等整備)		
図面名	平面図(配水管撤去)	縮 尺	1:100
工事箇所	四万十市西土佐江川崎 地内		
設計種別	実施設計図		
事務所名	四万十市上下水道課 西土佐事業分室	図 面 番 号	20
企 社 名			



平面図(導水管撤去)
S=1:500



橋梁部詳細図
S=1:250
(側面図)
(導水管)

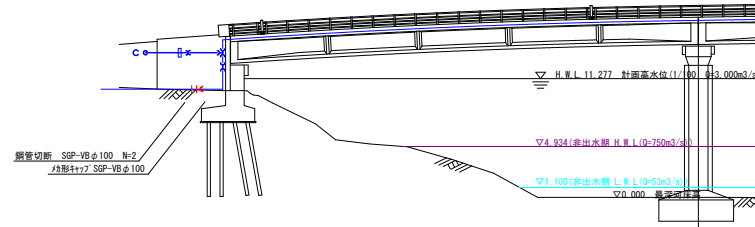

四 万 十 市			
工事名	令和6年度 宜上水 第2号 江川崎水道施設整備工事(外構等整備)		
図面名	平面図(導水管撤去)	縮 尺	S=1:500・250
工事箇所	四万十市西土佐江川崎		
設計種別	実施設計図		
事務所名	四万十市上下水道課 西土佐事業分室	図 面 番 号	21
企 社 名			