
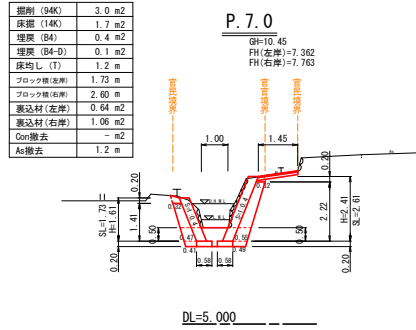
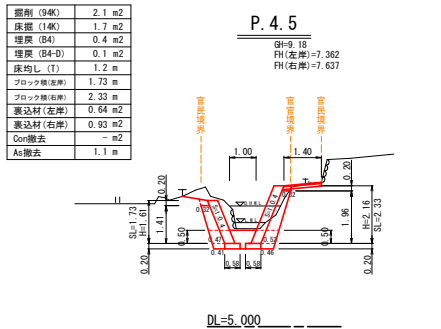
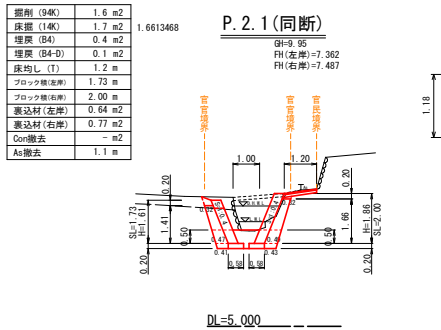
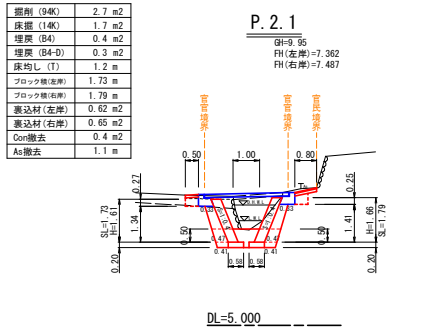




横断図

S=1:100

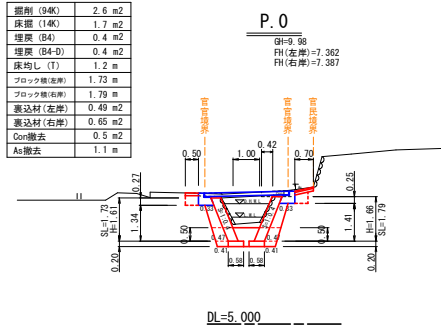


展開図

S=1:50

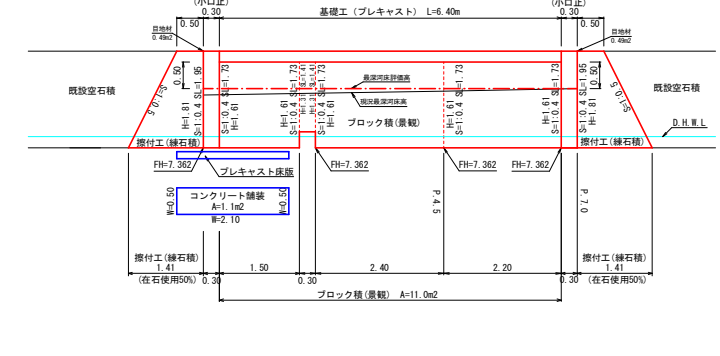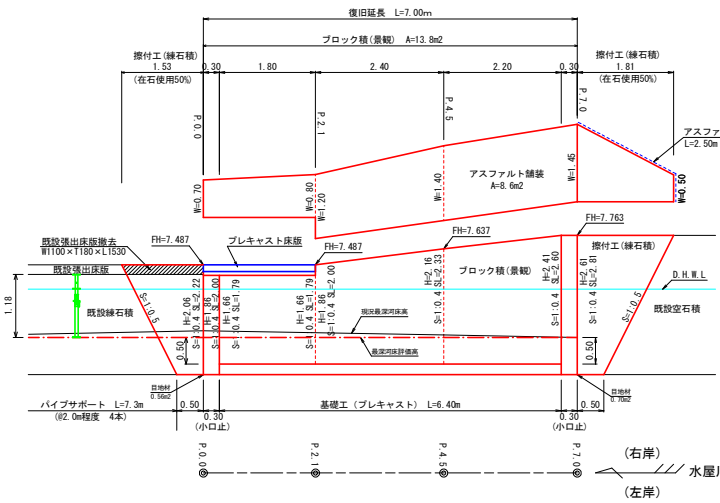


平面図

S=1:1000

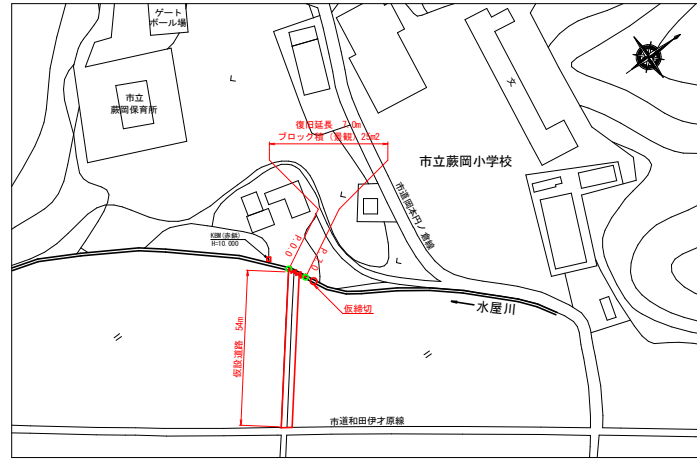


平面図(拡大図)

S=1:250

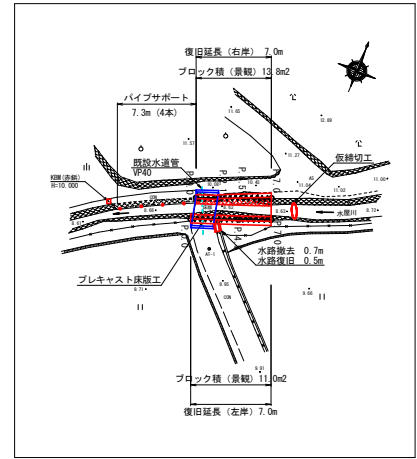

小口止工(左岸)

(P. 0.0, P. 7.0)

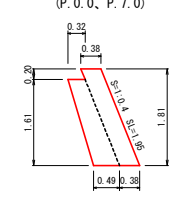


小口止(左岸)数量 1箇所当り

材料	規格等	数量
コンクリート	α ck=18N/mm ²	0.40 m ³
型枠	一般型枠	2.68 m ²
型枠	化粧型枠	0.59 m ²

ブロック積工(景観)

S=1:30

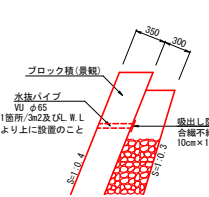


ブロック積数量 10m²当り

材料	規格等	数量
コンクリート	α ck=18N/mm ²	1.70 m ³
水抜きパイプ	Wφ65	1.27 m
吐出し防止材	t=10cm	0.03 m ²


仮設道路

L=54.0m S=1:100

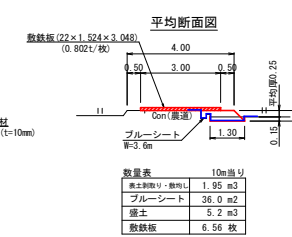

小口止工(右岸)

(P. 0.0) S=1:50

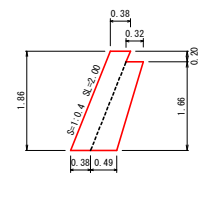


小口止(右岸P.0.0)数量 1箇所当り

材料	規格等	数量
コンクリート	α ck=18N/mm ²	0.41 m ³
型枠	一般型枠	2.76 m ²
型枠	化粧型枠	0.60 m ²

小口止工(右岸)

(P. 7.0) S=1:50

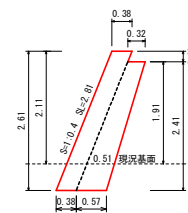


小口止(右岸P.7.0)数量 1箇所当り

材料	規格等	数量
コンクリート	α ck=18N/mm ²	0.62 m ³
型枠	一般型枠	4.12 m ²
型枠	化粧型枠	0.84 m ²
排水管	φ150	3.19 掛m ²
排水管斜足場		0.68 掛m ²

プレキャスト基礎工

(S=1:0.4 控35cm) S=1:20

(参考図)

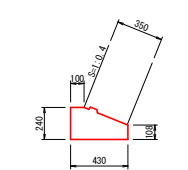


基礎工数量 10m²当り

材料	規格等	数量
基礎ブロック	240×430×2000	5個
中継コンクリート	α ck=18N/mm ²	0.11 m ³

仮締切工

S=1:50

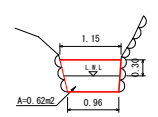

四万十市			
工事種別	令和8年度 8次 第30号	事業用河川水害川	河川災害復旧工事
図面名称	平面図・横断図	展開図・構造図	縮尺 図示
河川名	市用河川 水屋川		
工事箇所	四万十市 藤岡甲 地内		
設計種別	実施設計図		
事務所名	四万十市 建設課	図面番号	1/2
会社名			

