


横断図


S=1:100

P.2.5

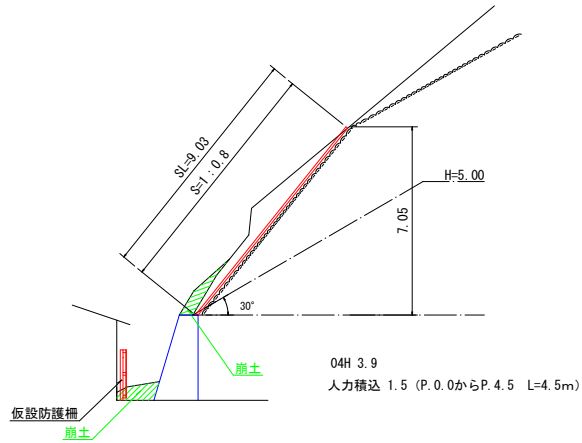


展開図

S=1:100

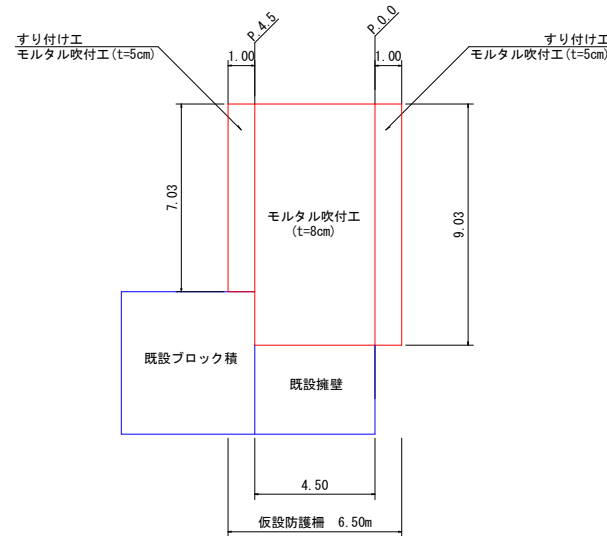

平面図

S=1:250

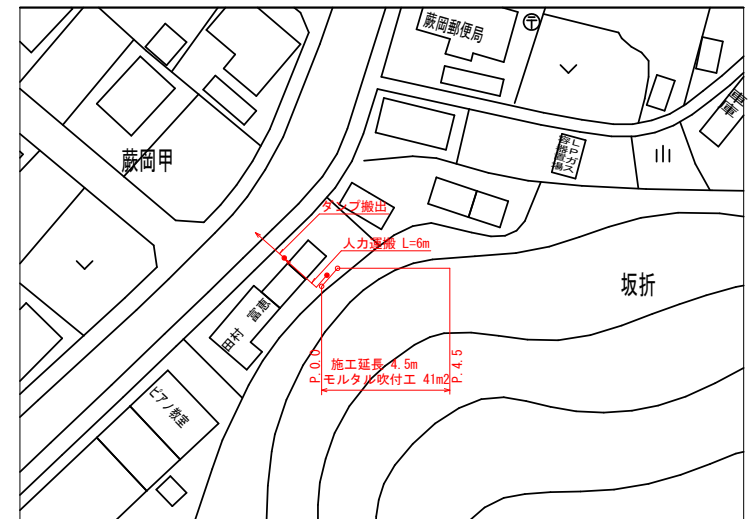


数量計算

項目	規格	計算式	数量	単位	備考
掘削工					
掘削	04H	$3.9 \times 4.5 = 17.6$	18	m ³	
人力積込	土砂	$1.5 \times 4.5 / 1.2 + 17.6 = 23.2$	23	m ³	
人力運搬	土砂 (運搬距離 L=6m)	$1.5 \times 4.5 / 1.2 + 17.6 = 23.2$	23	m ³	
土砂等運搬	L=12.1Km	$1.5 \times 4.5 / 1.2 + 17.6 = 23.2$	23	m ³	
法面工					
モルタル吹付工	t=8cm	$9.03 \times 4.5 = 40.6$	41	m ²	
仮設工					
仮設防護柵	H=2.0	6.50	7	m	
雑工					
モルタル吹付工	t=5cm 擦り付け	$1.00 \times 9.03 + 1.00 \times 7.03 = 16.1$	16	m ²	
準備工					
運搬	L=24.2Km (往復)	概算数量	1	台	
処分	枝	概算数量	0.1	t	


モルタル吹付工 構造図

S=1:50

【参考図】仮設防護柵 (2.0m)
S=1:20

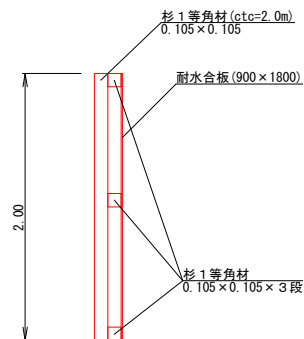

延長10m (20m²) あたりの木材使用量
支柱: 2m x 6本=12m
横梁: 10m x 3本=30m
V=0.105m x 0.105m x 42m=0.46m³
耐水合板 (1.62m²/枚) A=20m² ÷ 1.62m²/枚=12枚

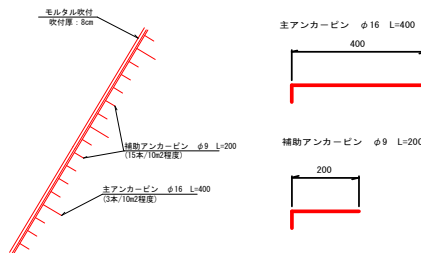

四万十市

工事種別	令和8年度 崖高 第4-12号 がけくずれ住家防災対策工事 (田村宅)		
図面名称	全図	縮尺	図示
路線名			
工事箇所	高知県四万十市藤岡甲 地内		
設計種別	実施設計図		
事務所名	四万十市役所建設課	図面番号	1
会社名			1