


(高知県 四万十市 中村大橋通)

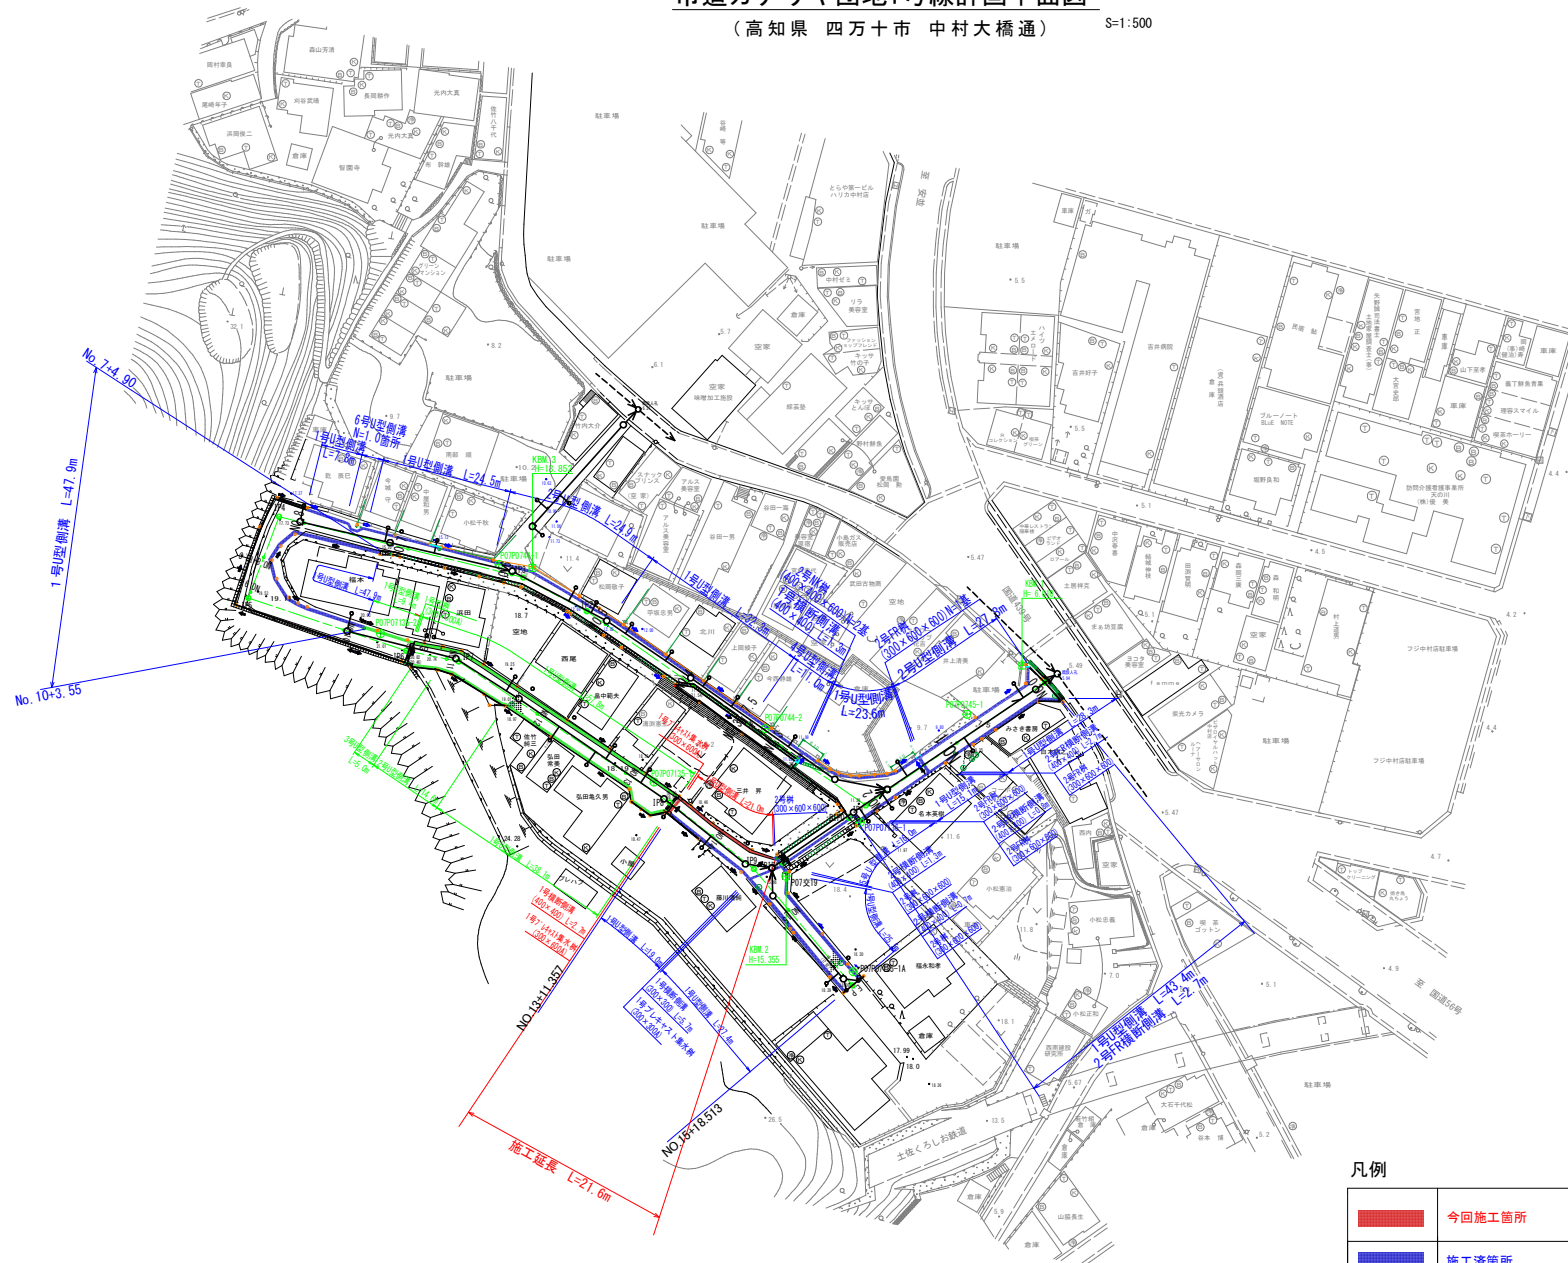

IPNO	IA
IP1	69° -17' -41"
IP2	6° -55' -57"
IP3	13° -55' -49"
IP4	83° -18' -43"
IP5	92° -10' -32"
IP6	7° -06' -42"
IP7	22° -22' -31"
IP8	4° -34' -51"
IP9	11° -23' -37"

	今回施工箇所
	施工済箇所
	次年度以降施工

四 万 十 市			
工事種別	令和8年度公道第2-1号 市道力ナリヤ園地1号線 側溝補修工事		
図面名称	計画平面図	縮 尺	1:500
路 線 名	市道力ナリヤ園地1号線		
工事箇所	高知県 四万十市 中村大橋通 地内		
設計種別	実施設計書	図面 番号	1 5
事務所名	四 万 十 市		
会 社 名			



排水工縦断図

V=1:200
H=1:200

施工延長 $L=21.6\text{m}$

施工時の留意事項

- ・縦断勾配の変化点はスムーズに摺り付けること。

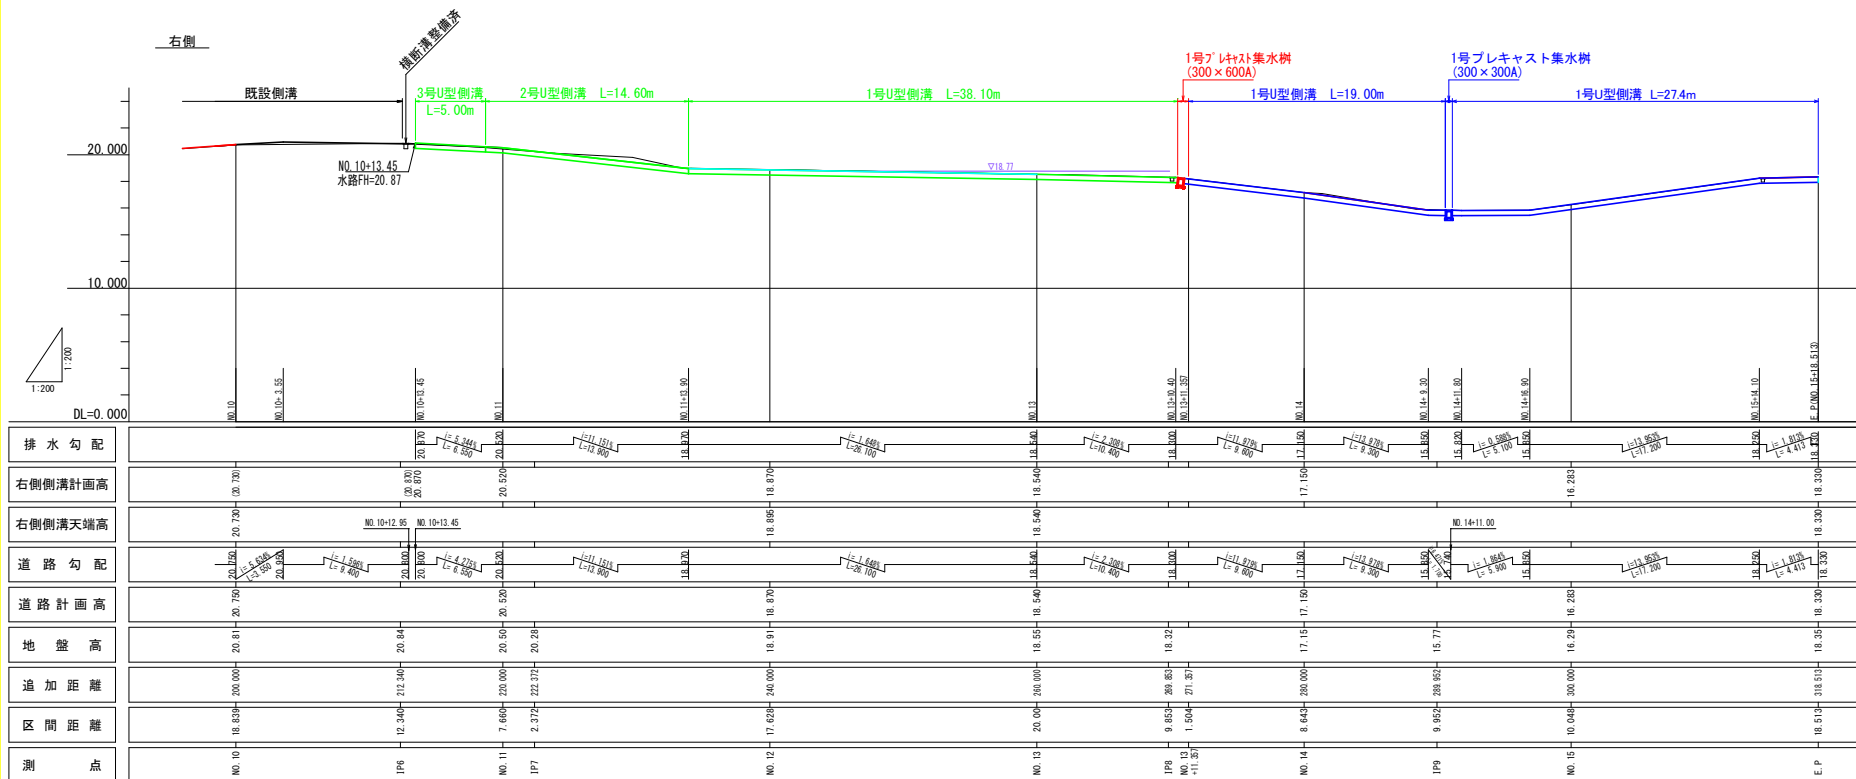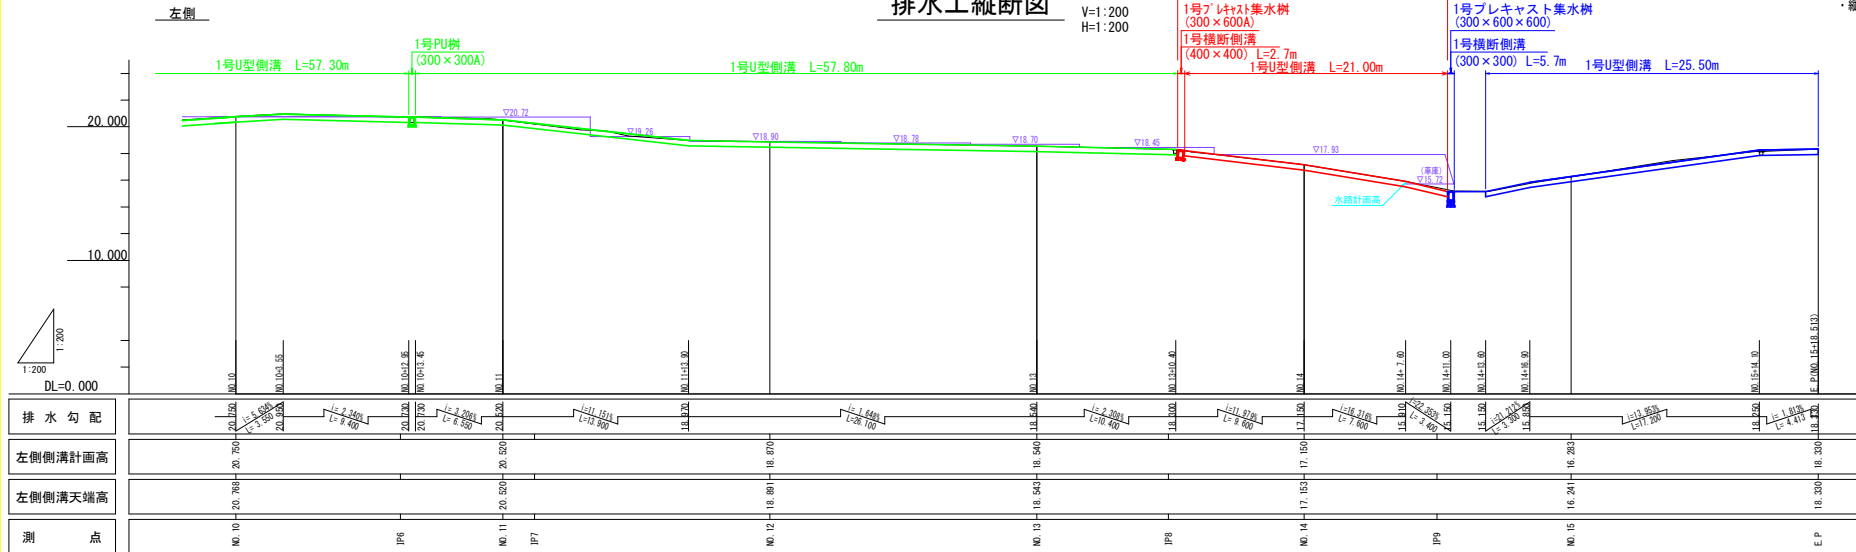

四 万 十 市

工事種別	令和8年度公適第2-1号 東海地方広域圏域1号線 側道補修工事
------	------------------------------------

图面名称	水路横断面图	缩尺	1:200
------	--------	----	-------

路 10 号	市道中十从初岡地1号10
--------	--------------

[illegible]

工事箇所	高知県 四万十市 中村入横通 地内		

設計種別	実施設計書		2
------	-------	--	---




事務所名	四 万 十 市	図 番 号	$\frac{2}{5}$
------	---------	-------	---------------

会 社 名			
-------	--	--	--

横断図

S=1:50

NO. 14		
切土	94KH	0.0
	14K	0.5
埋戻し	B4-D	0.2
埋戻con		0.04
取壊し	CT	図面5/5
舗装	AsI	図面4/5

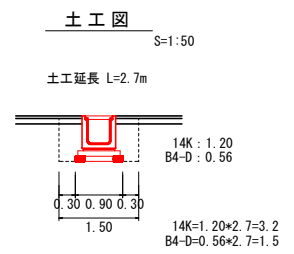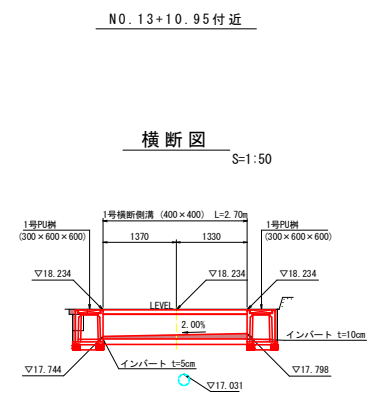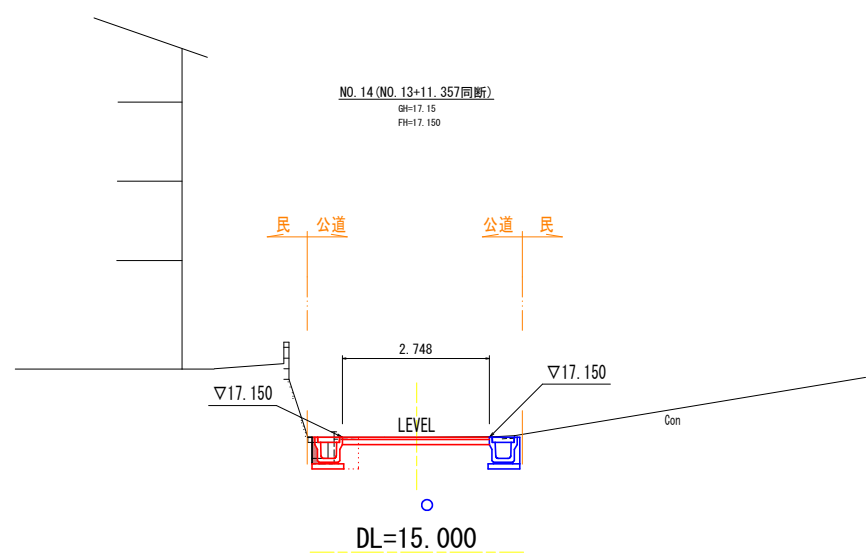


四万十市			
工事種別	令和8年度公道第2-1号 市道カナリヤ団地1号線 側溝補修工事		
図面名称	横断図	縮尺	1:100
路線名	市道カナリヤ団地1号線		
工事箇所	高知県 四万十市 中村大橋通 地内		
設計種別	実施設計書	図面 番号	3 5
事務所名	四万十市		
会社名			

構造図


S=1:20

1号U型側溝
(落蓋式U型側溝3種 300×300×2000)

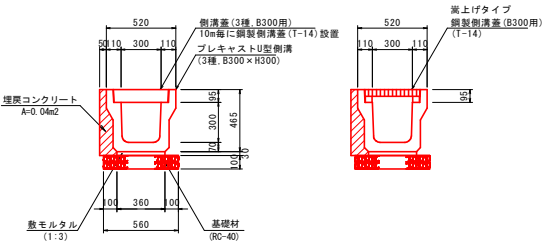


材 料 表				10.0m当り
名 称	単位	数 量	摘 要	
側 溝 蓋	枚	18.00	3種, B300用	
鋼製側溝蓋	枚	1.00	T-14, B300用	
U 型 側 溝	個	5.00	3種, B300×H300	
数モルタル	m ³	0.11	1:3	
基 礎 材	m ³	5.60	RC-40 t=10cm	

1号横断側溝
(箱型側溝横断面用 400×400×2000)

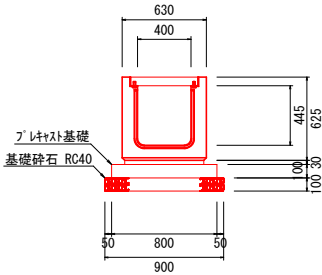

材 料 表				10.0m当り
名 称	単位	数 量	摘 要	
鋼製側溝蓋	枚	5.00	T-14, B400用	
U 型 側 溝	個	5.00	B400×H400	
基 礎 材	m ³	0.90	RC-40 t=10cm	
プレキャスト基礎	m	10.00		


1号プレキャスト集水樹
(300×600A)

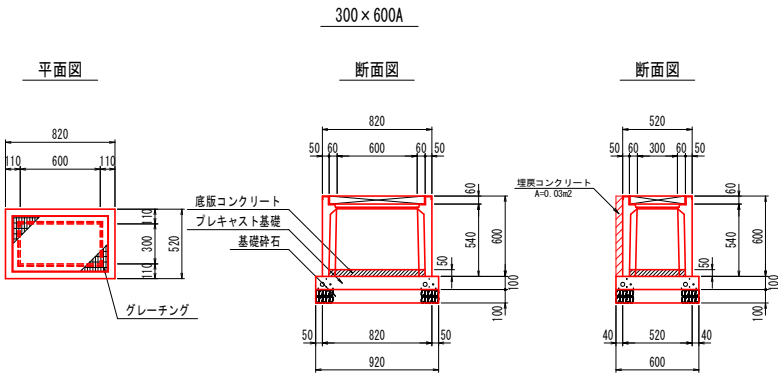

材 料 表				1.0箇所当り
名 称	単位	数 量	摘 要	
プレキャスト集水樹	基	1.0	300×600A	
基 礎 材	m ²	0.06	RC-40 t=10cm	
プレキャスト基礎	m	0.92	600×100×2000	
インパットコンクリート	m ³	0.01	σ28≥18N/mm ²	
埋戻コンクリート	m ³	0.03	σ28≥18N/mm ²	

舗装展開図

S=1:100

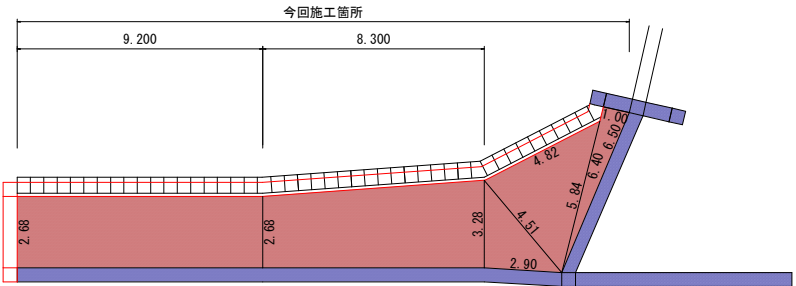


上層路盤 : 2.68*9.2+(2.68+3.28)/2*8.3+18.56=67.95m²
As舗装 : 2.68*9.2+(2.68+3.28)/2*8.3+18.56=67.95m²

三斜部			
序号	12A	12B	12C
1	3.280	2.900	4.610
2	4.610	5.840	4.610
3	6.400	6.000	1.000
合計			18.56

舗装構成

S=1:20


アスファルト舗装

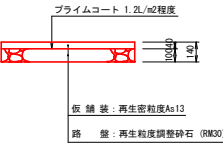

四 万 十 市			
工事種別	令和8年度公道第2-1号 市道カナリヤ園地1号線 側溝補修工事		
図面名称	展開図、構造図	縮 尺	図 示
路 線 名	市道カナリヤ園地1号線		
工事箇所	高知県 四万十市 中村大橋通 地内		
設計種別	実施設計書		
事務所名	四 万 十 市	図 面 番 号	4 5
会 社 名			

舗装取壊展開図

S=1:100

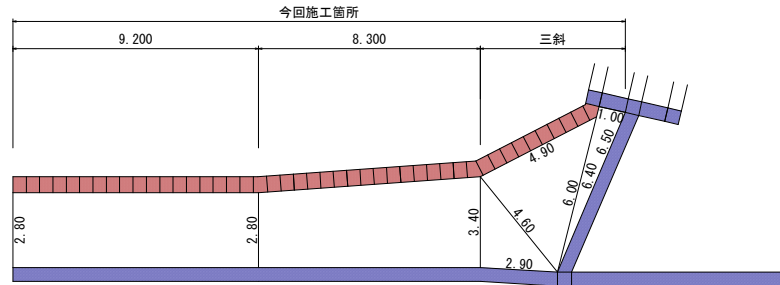


舗装取壊し : 2.80*9.2+(2.80+3.40)/2*8.3+19.15=70.64m²

三斜部				
段号	区A	区B	区C	面積
1	3.800	2.900	4.800	4.82
2	4.800	6.600	4.900	11.03
3	6.400	6.500	1.800	3.38
合計				19.15

構造物取壊詳細図

S=1:20

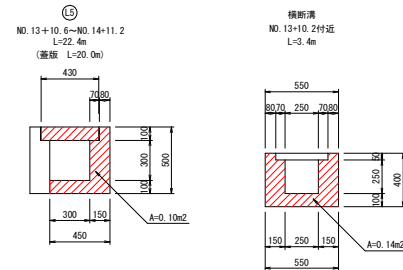


側溝

番号	場所	測点	面積	延長	立積 (m³)
⑮	左側	NO. 13+10.6~NO. 14+11.2	0.10	22.4	2.24
	横断溝	NO. 13+10.2付近	0.14	3.4	0.48
合計					2.72

給水管移設標準断面図

1:20

給水管φ20 1箇所

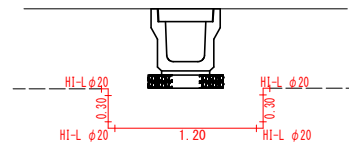

※構造物から30cm程度の離隔をとること

1箇所当り

給水管材料

HI-VP (φ20) L=0.30+1.20+0.30=1.80m
HI-L (φ20) N=4個

給水管移設労務費

堀L'管布設工 (φ20) L=0.30+1.20+0.30=1.80m
既設管切断 (φ20) N=2口
新設管切断 (φ20) N=3口
TS継手工 (φ20) N=8口

四 万 十 市				
工事種別	令和8年度公道第2-1号 市道ナナリヤ園地1号線 側溝補修工事			
図面名称	構造物取壊詳細図	縮尺	図 示	
路線名	市道ナナリヤ園地1号線			
工事箇所	高知県 四万十市 中村大機通 地内			
設計種別	実施設計書		図面 番号	5 5
事務所名	四 万 十 市			
会社名				