


市道平野線

【第4-1号】


位置図

S=1 : 2500

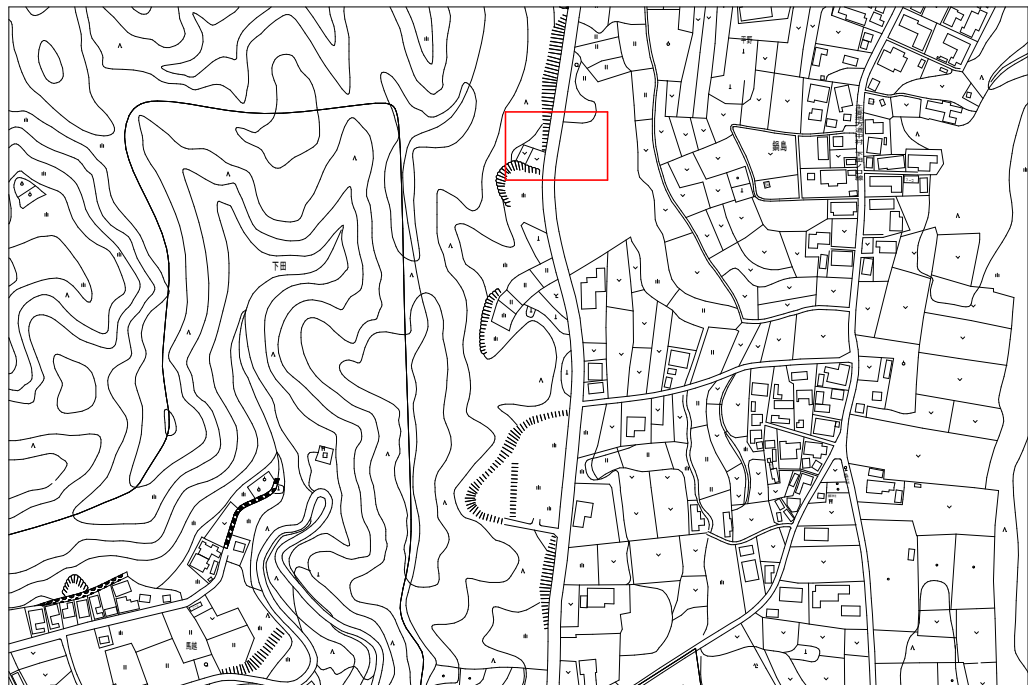

平面図


S=1 : 250

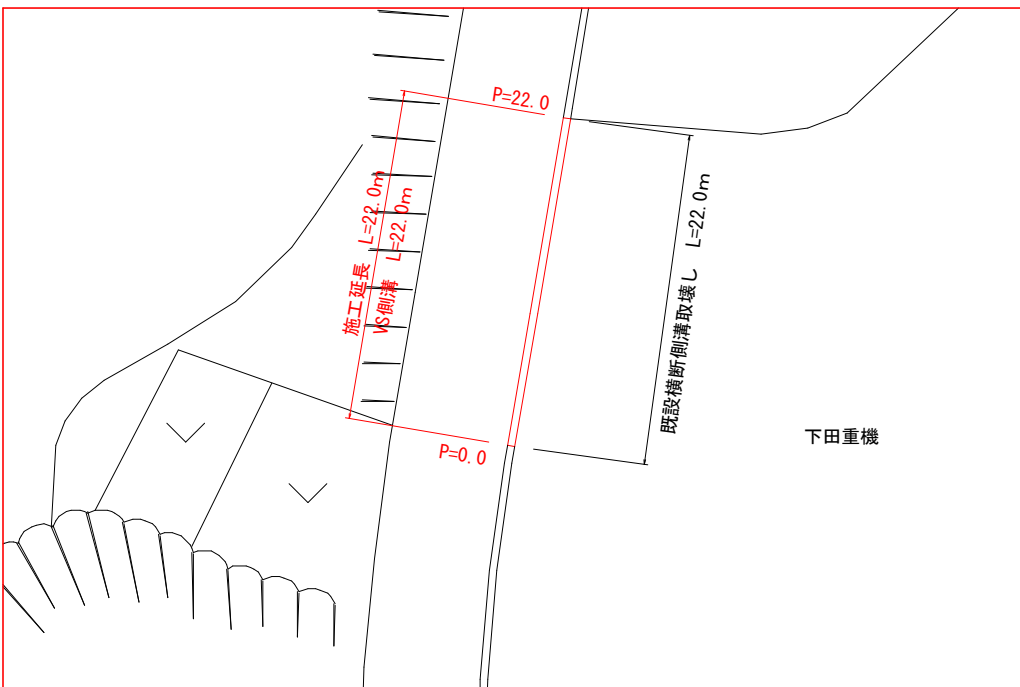

構造図

S=1 : 20

VS側溝

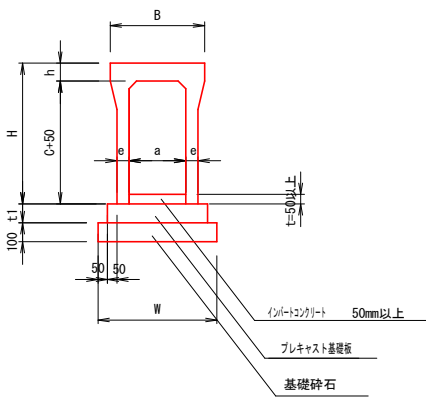


材料表

規格名称	B	H	a	C	e	h	t1	参考質量	インポート	プレキャスト基礎板	基礎材W
300* 300	500	445	300	300	50	95	100	322	0.015m3	W=500 L=1000	0.60

横断図

S=1 : 50

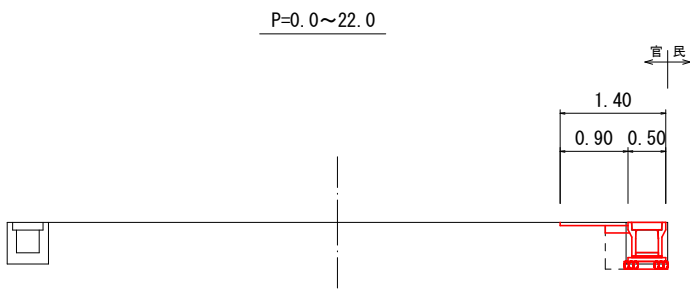


床掘	0.3
埋戻	0.2
As撤去	0.9
As舗装	0.9
Co取壊し	0.21
埋戻Co	0.03

四万十市


工事種別	令和8年度 公通 第4-1号
図面名称	位置図・平面図・横断面図・構造図
工事名	市道平野線側溝整備工事
工事箇所	四万十市 平野 地内
設計種別	実施設計図
事務所名	四万十市建設課
縮尺	図面
番号	1

【第4-1号】

S=1:100

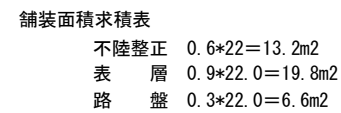

S=1:10

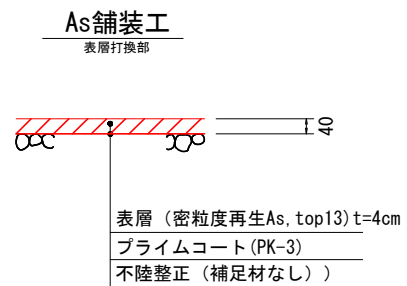

土工

側溝工

構造物撤去工

舗装工

不陸整正(補足材なし) $A=0.6 \times 22=13.2 \div 13m^2$
 路盤工(RM-30、 $t=10cm$) $A=6.60 \div 7m^2$
 As舗装工($t=4cm$) $A=19.8 \div 20m^2$

仮設工

交通誘導警備員 N=14人

四 万 十 市			
工事種別	令和8年度 公道 第4-1号		
図面名称	舗装展開図・舗装構成図	縮 尺	図示
工 事 名	市道平野線側溝整備工事		
工事箇所	四万十市 平野 地内		
設計種別	実施設計図	図 面	2
事務所名	四万十市建設課	番 号	2