令和７年度
西土佐総合保健施設屋上防水工事

川とともに生きるまち
shimanto
四万十市

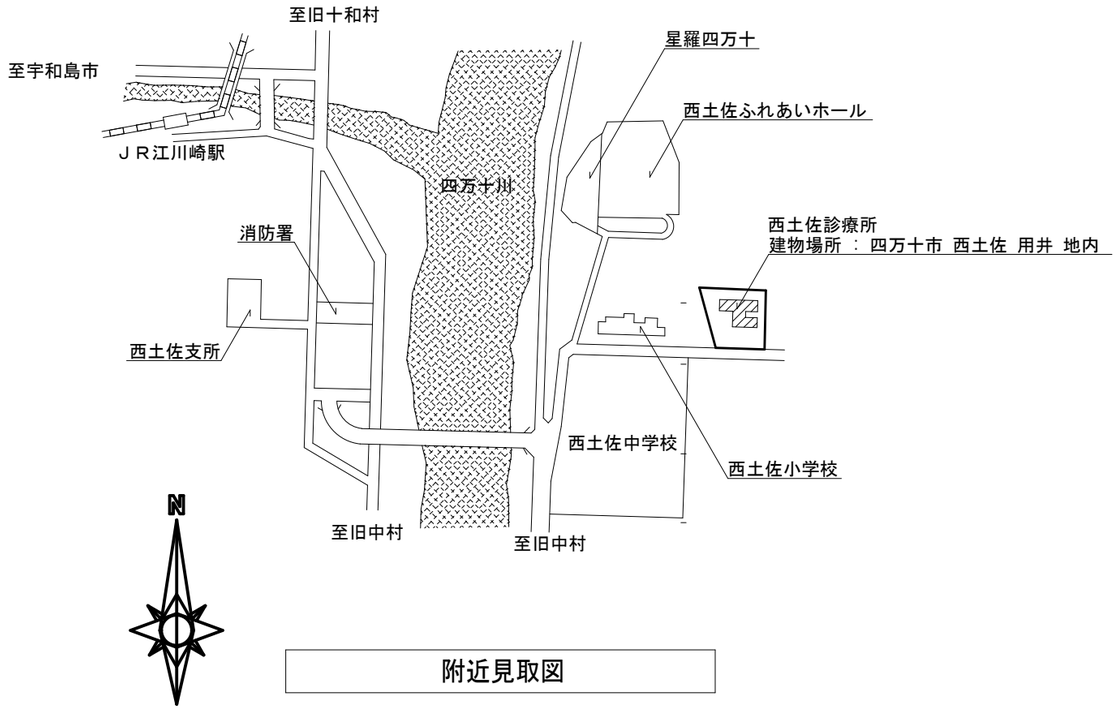

附近見取図

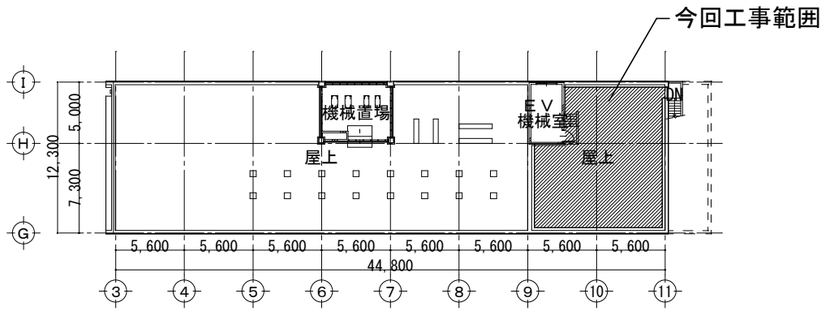

R階　平面図　S=1/500

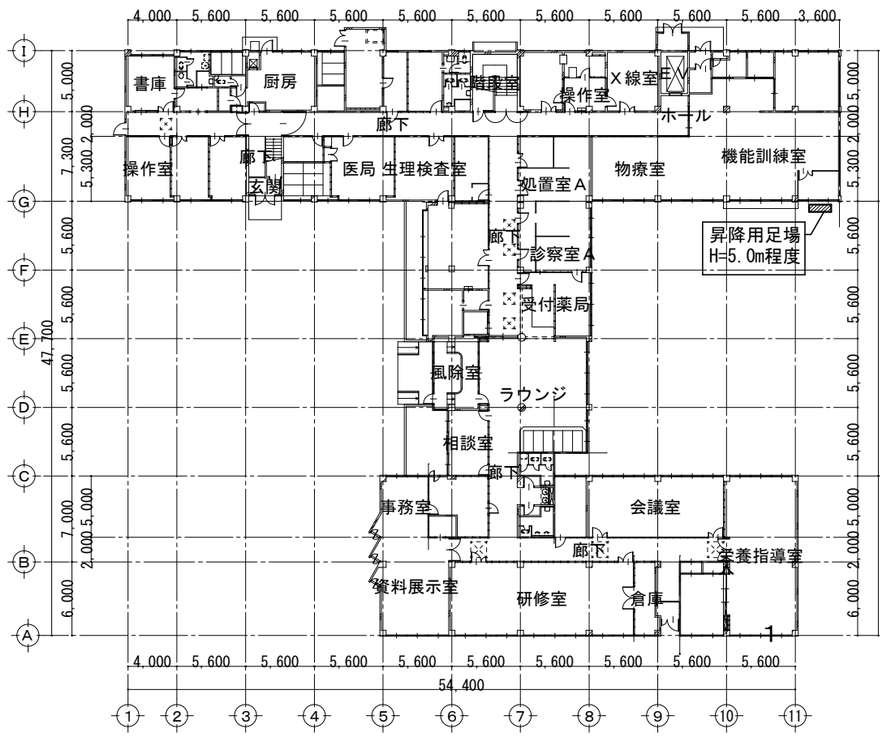

1階　平面図　S=1/500

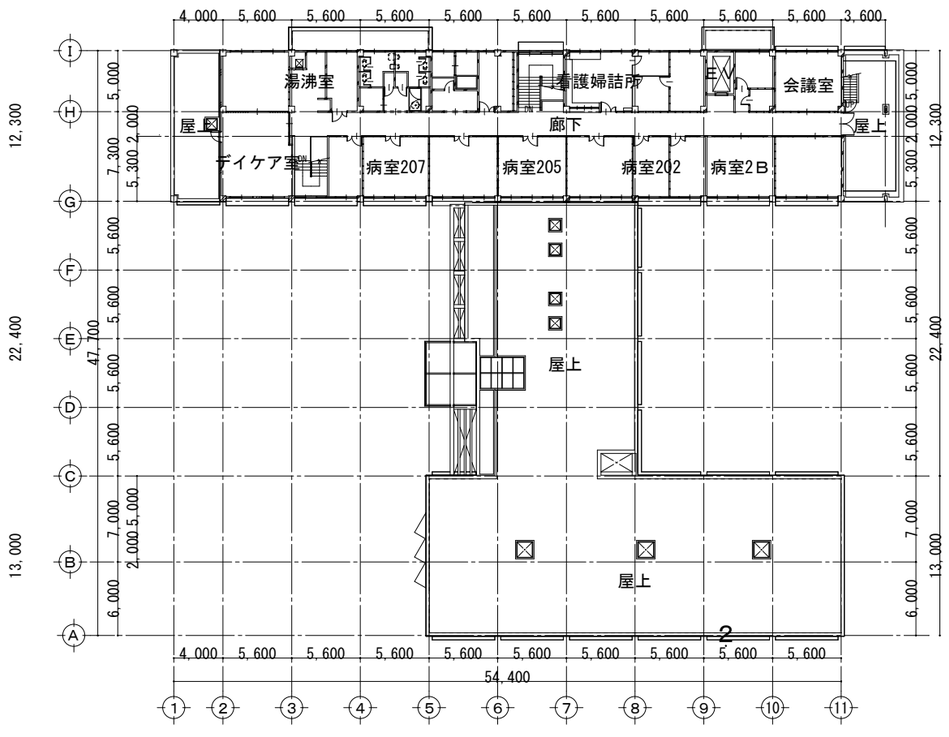

2階　平面図　S=1/500

備考　図面に記載なき事項は、すべて国土交通省大臣官房官庁営繕部監修建築工事共通仕様書による。	設計 令和　年　月	四　万　十　市	縮尺 1/500	工事名 令和７年度　西土佐総合保健施設防水工事 図面名 平面図　　附近見取図	図面NO. 1

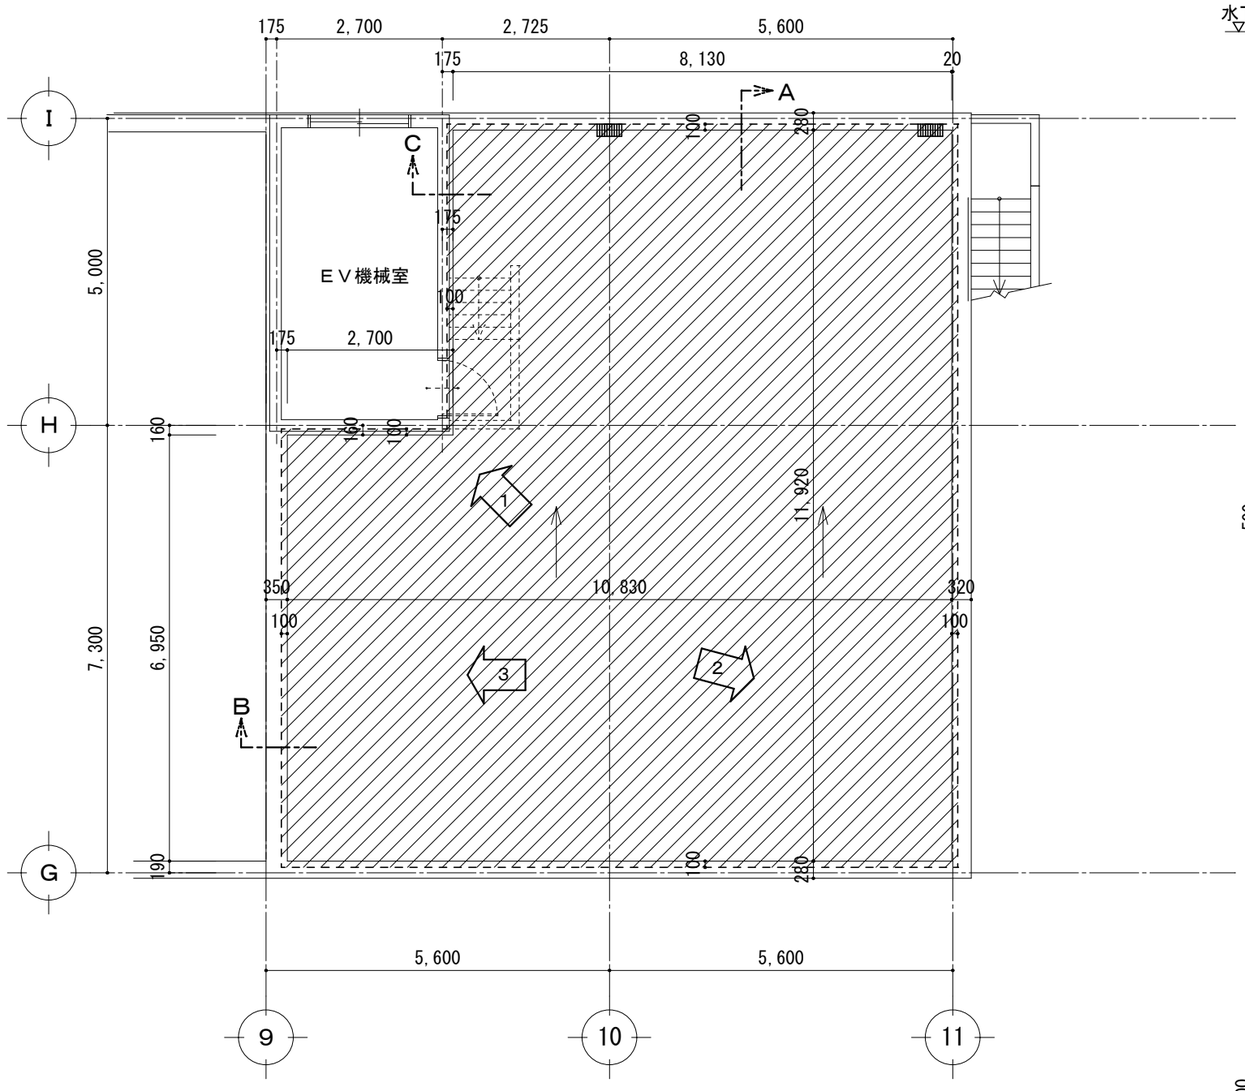

R階　平面図　S=1/100

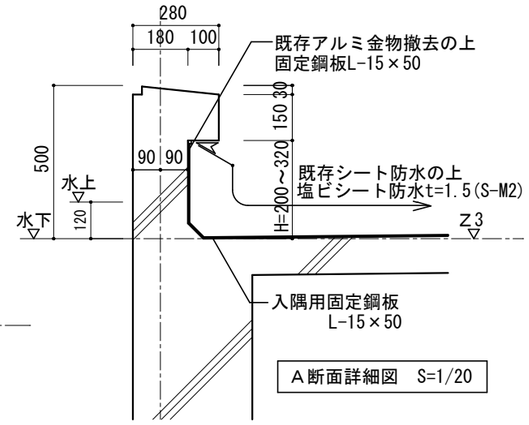

A断面詳細図　S=1/20

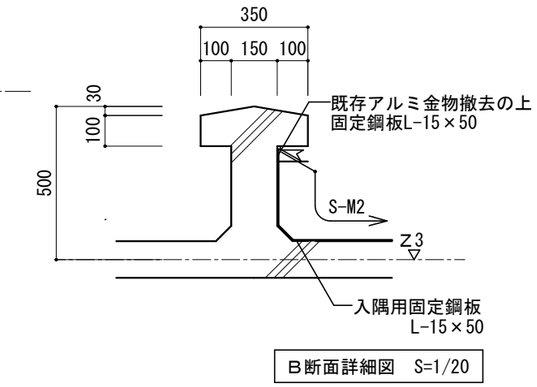

B断面詳細図　S=1/20

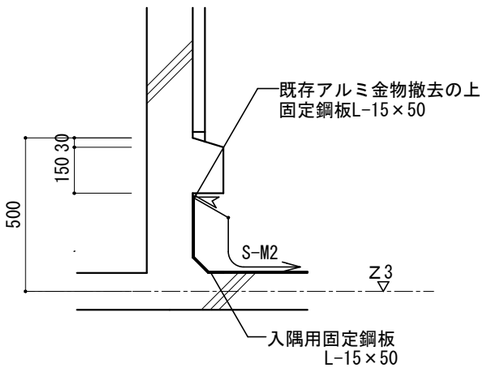

C断面詳細図　S=1/20

①

②

③

仕上表

凡　例	仕　上
	既存シート防水の上 塩ビシート防水t=1.5（立上り共）S-M2
	改修用ドレン（横引き）Φ100

備考　図面に記載なき事項は、すべて国土交通省大臣官房官庁営繕部監修建築工事共通仕様書による。

設計	縮尺	工事名	図面NO.
令和７年７月	1/100　1/20	令和７年度　西土佐総合保健施設防水工事	2
四　万　十　市		図面名　R階　平面図	