調査位置平面図　S=1:250

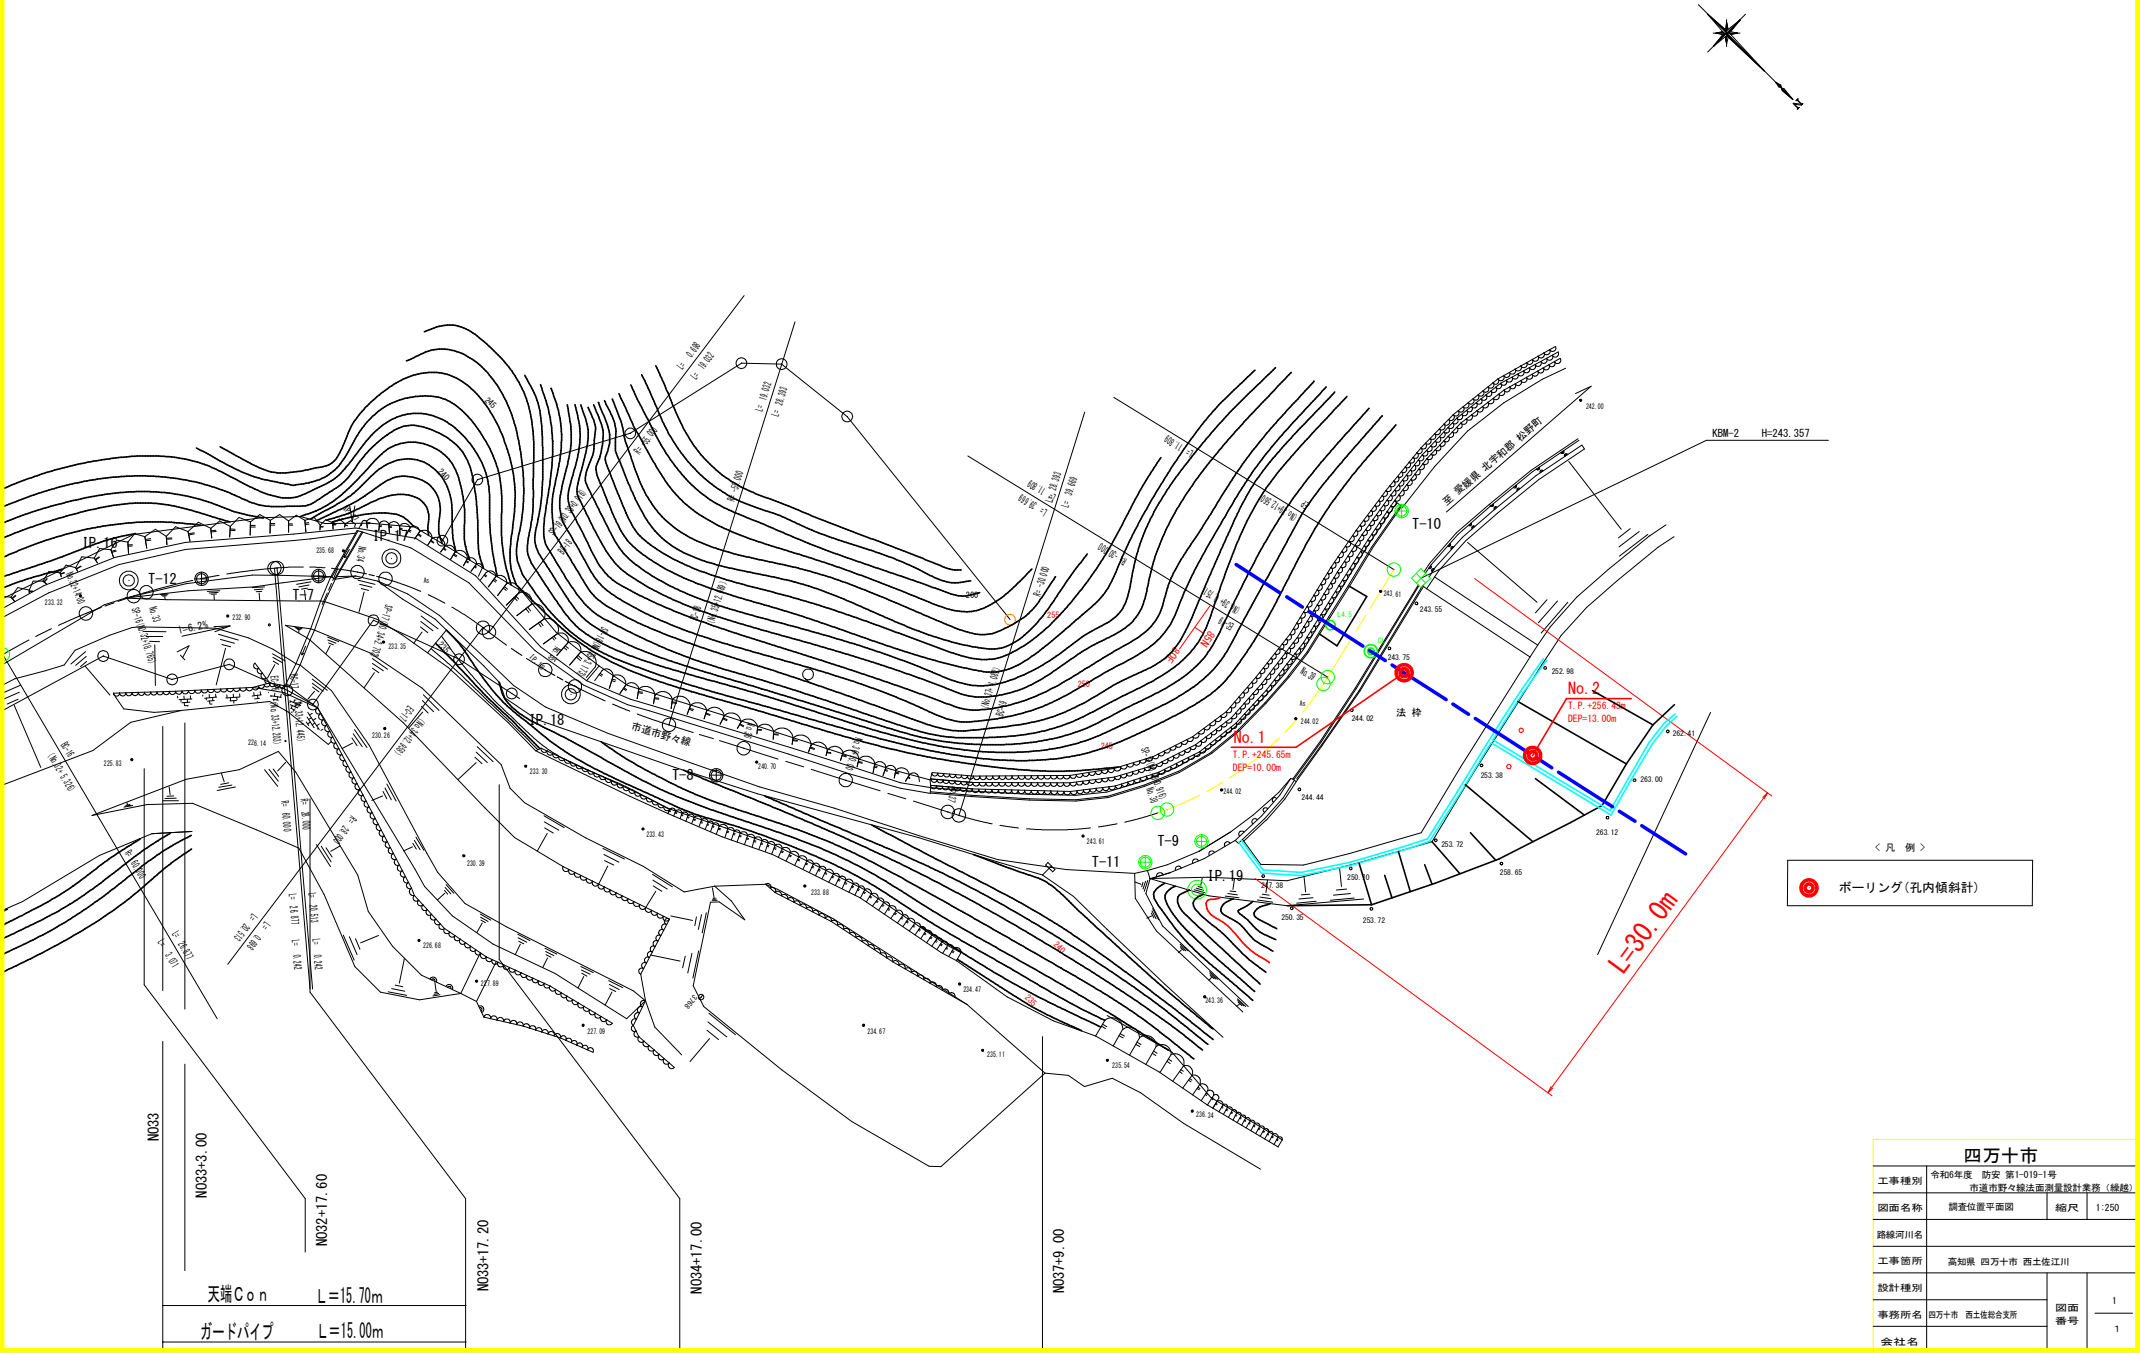

四万十市			
工事種別	令和6年度　防安 第1-019-1号 市道市野々線法面測量設計業務（繰越）		
図面名称	調査位置平面図	縮尺	1:250
路線河川名			
工事箇所	高知県 四万十市 西土佐江川		
設計種別		図面番号	1
事務所名	四万十市　西土佐総合支所		
会社名			1