仮設排水管図

平面図 S=1:2000

（施工場所～中筋川）

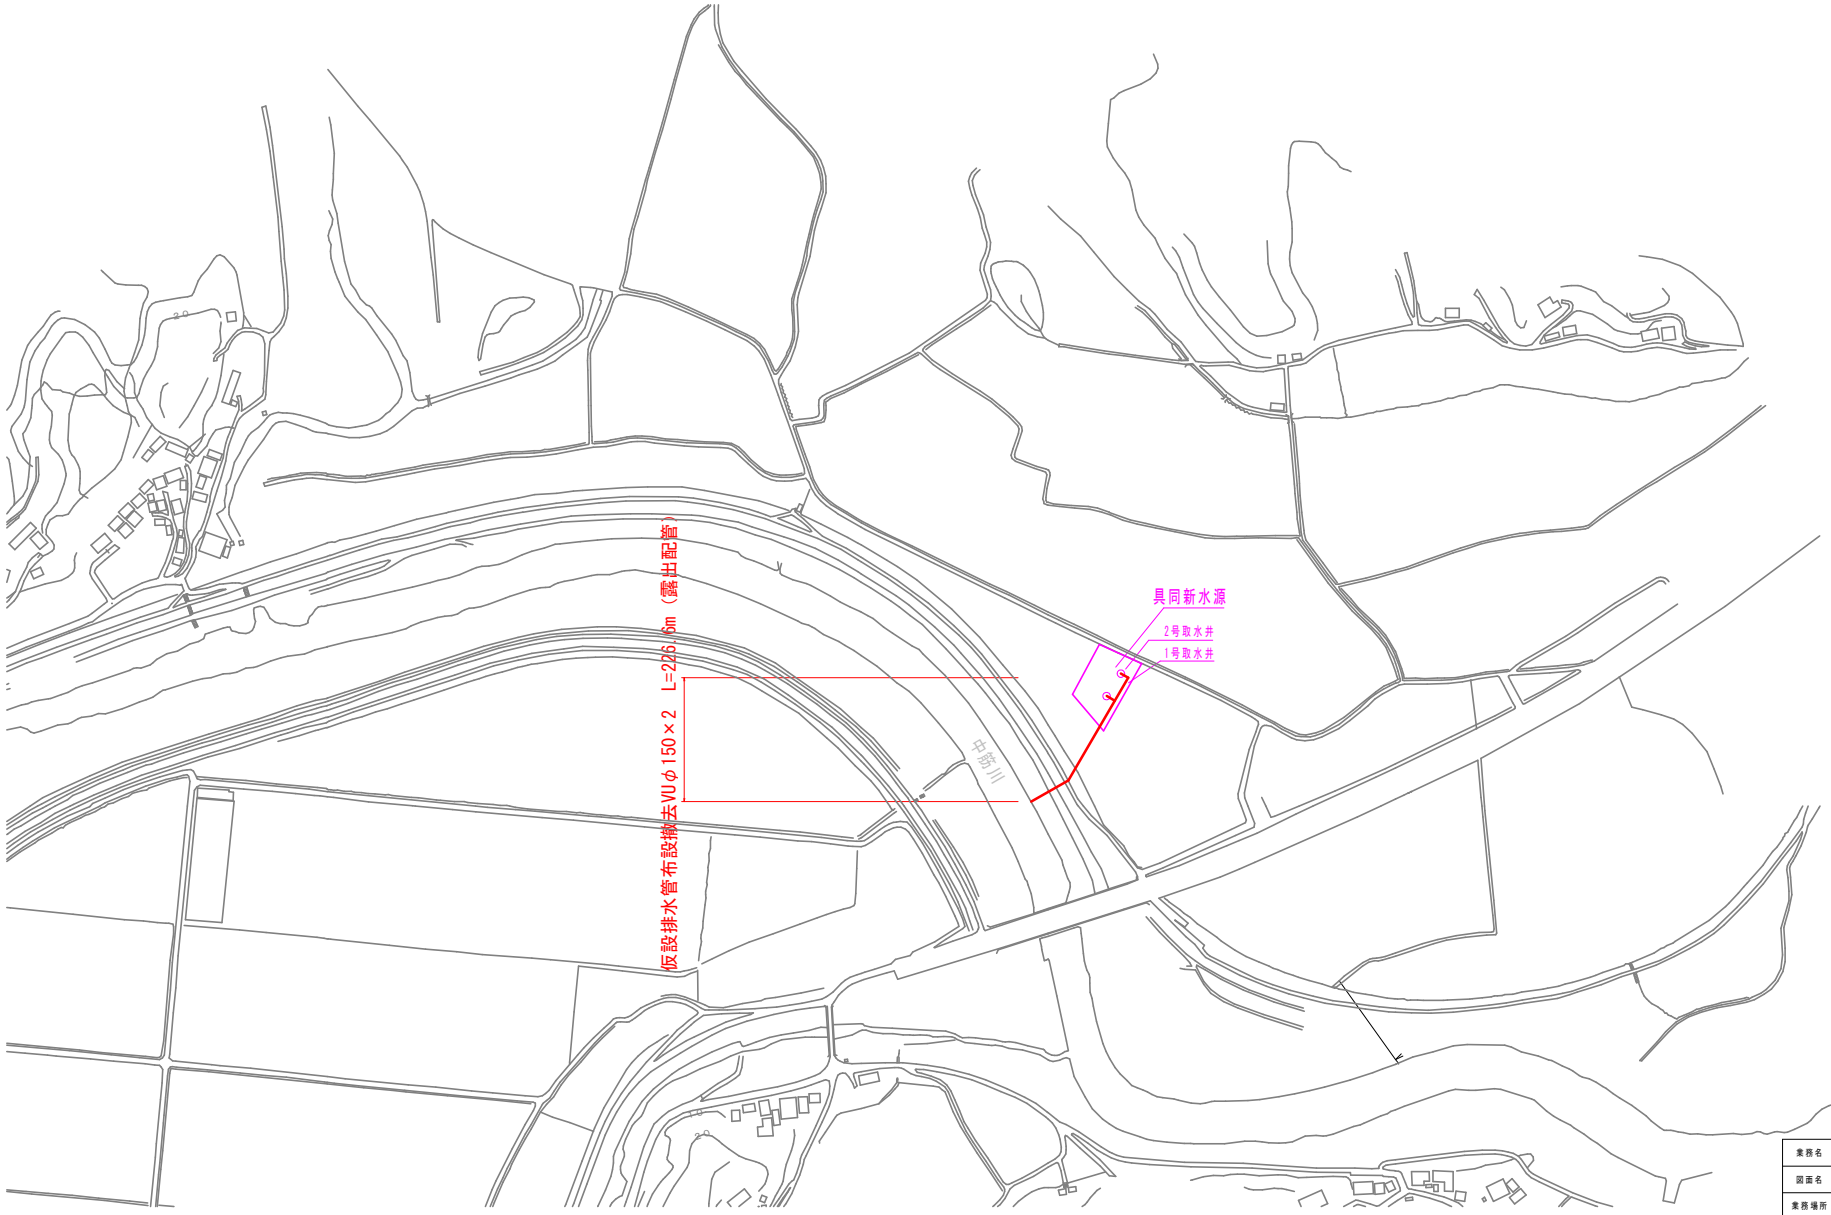

業務名	令和7年度　上水委　第3号 具同新水源揚水影響調査業務		
図面名	仮設排水管図（平面図）		
業務場所	高知県　四万十市　具同		
縮尺	1:2000	図面番号	1 / 2
設計種別	実施図面		
事業者名	四万十市　上下水道課		
会社名			

仮設排水管図

配管図 1:200

凡例

- 支給材料（継手：施工済）
- 購入材料（継手：要施工）

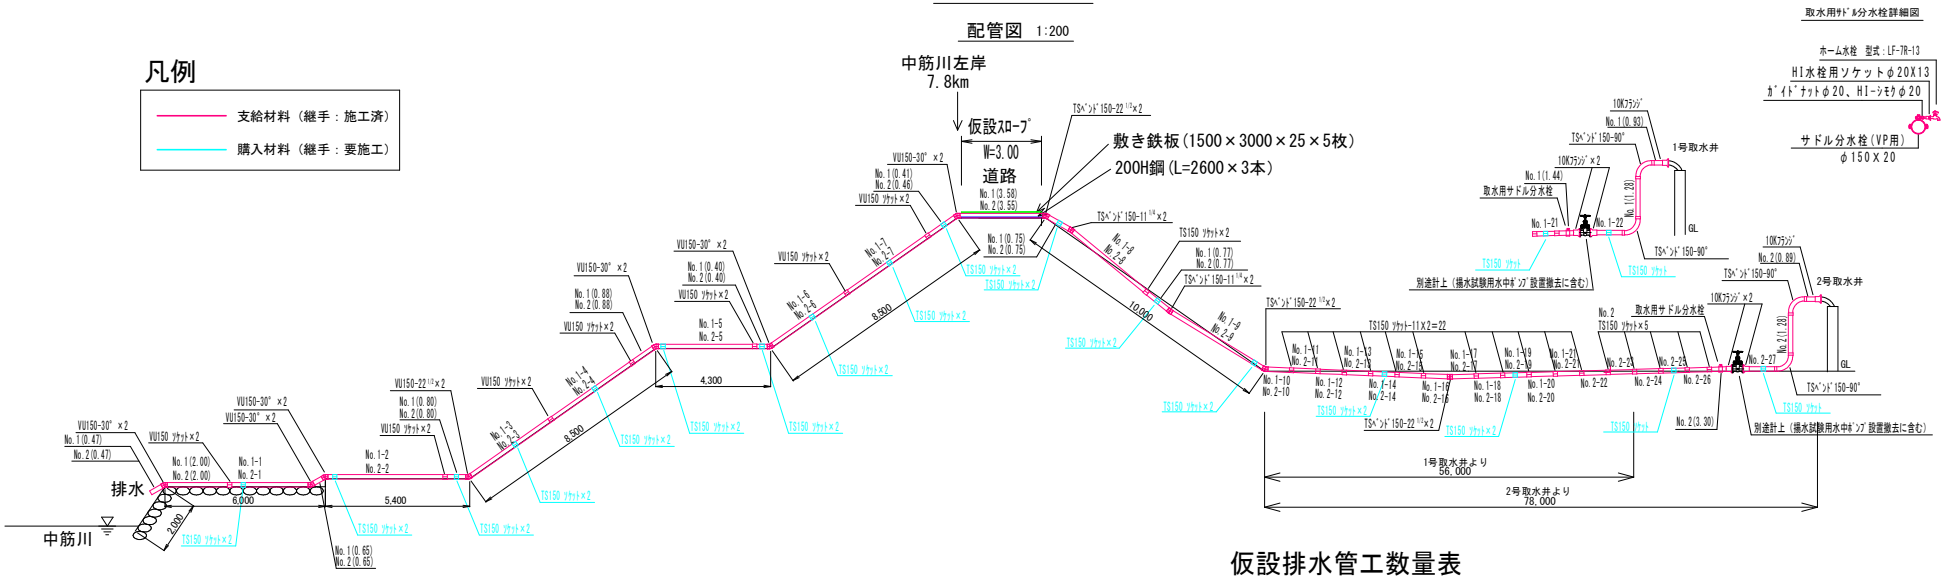

取水用ｻﾄﾞﾙ分水栓詳細図

仮設スロープ（参考図）

平面図 1:50

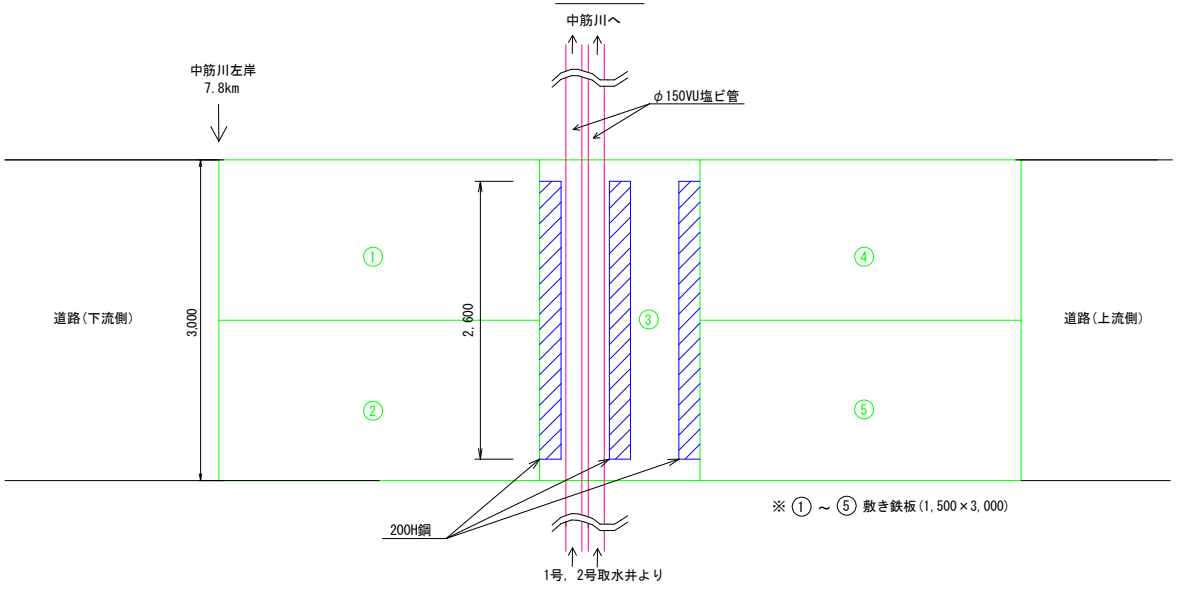

縦断図 1:50

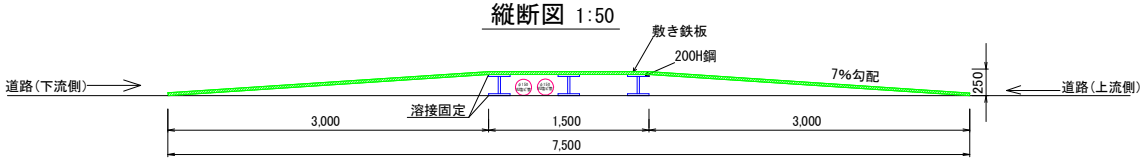

仮設排水管工数量表

品名 規格	単位	取水井名（使用場所）	数量計算式	小計	合計	備考
塩ビ管 VU150	m（4m/本当り）	1号	22×4.00+0.47+2.00+0.65+0.80+0.88+0.40+0.41+3.58+0.75+0.77+1.44+1.28+0.93＝	102.36	226.56	支給品
		2号	27×4.00+0.47+2.00+0.65+0.80+0.88+0.40+0.46+3.55+0.75+0.77+3.30+1.28+0.89＝	124.2	(57本)	支給品
ソケット (VU-S150)	個	1号（道路から河川） 2号（道路から河川）		7 7	14	支給品 手間不要
VU150-30°	個	1号（道路から河川） 2号（道路から河川）		6 6	12	支給品 手間不要
VU150×22° 1/2	個	1号（道路から河川） 2号（道路から河川）		1 1	2	支給品 手間不要
ソケット (TS-S150)	個	1号 2号（道路横断まで）		12 17	29	支給品 手間不要
TSﾍﾞﾝﾄﾞ 150×11° 1/4	個	1号（道路横断まで） 2号（道路横断まで）		2 2	4	支給品 手間不要
TSﾍﾞﾝﾄﾞ 150×22° 1/2	個	1号（道路横断まで） 2号（道路横断まで）		3 3	6	支給品 手間不要
TSﾍﾞﾝﾄﾞ 150×90°	個	1号（道路横断まで） 2号（道路横断まで）		2 2	4	支給品 手間不要
TSﾌﾗﾝｼﾞ150(10K)	個	1号（道路横断まで） 2号（道路横断まで）		3 3	6	支給品
ﾌﾗﾝｼﾞ接手材	組	1号（道路横断まで） 2号（道路横断まで）		3 3	6	支給品
サドル分水栓	個	1号（道路横断まで） 2号（道路横断まで）		1 1	2	支給品 手間不要
HI水栓ソケット φ20X13	個	1号（道路横断まで） 2号（道路横断まで）		1 1	2	支給品 手間不要
ｶﾞｲﾄﾞﾅｯﾄφ20	個	1号（道路横断まで） 2号（道路横断まで）		1 1	2	支給品 手間不要
HI-ｼﾓｸφ20	個	1号（道路横断まで） 2号（道路横断まで）		1 1	2	支給品 手間不要
ホーム水栓 型式：LF-7R-13	個	1号（道路横断まで） 2号（道路横断まで）		1 1	2	支給品 手間不要
ソケット (TS-S150)	個	1号（道路から河川） 2号（道路から河川）		17 17	34	

業務名	令和7年度 上水委 第3号 具同新水源揚水影響調査業務
図面名	仮設排水管図（配管図）
業務場所	高知県 四万十市 具同
縮尺	図 示
図面番号	2 / 2
設計種別	実施図面
事業者名	四万十市 上下水道課
会社名	