

工　事　概　要

西土佐ふれあいホール事務室棟の屋根改修を行う。

1，既存屋根仕上げ（金属板立ハゼ葺き）を撤去し、GLｶﾗｰ鋼板t=0.4立ハゼ葺きを施工する。
2，既存ｱｽﾌｧﾙﾄﾙｰﾌｨﾝｸﾞを撤去し、ｺﾞﾑｱｽﾙｰﾌｨﾝｸﾞを施工する。
3，既存棟包みを撤去し、Glｶﾗｰ鋼板t=0.4で設置する。（木下地共）
4，既存軒樋の更新を行う。

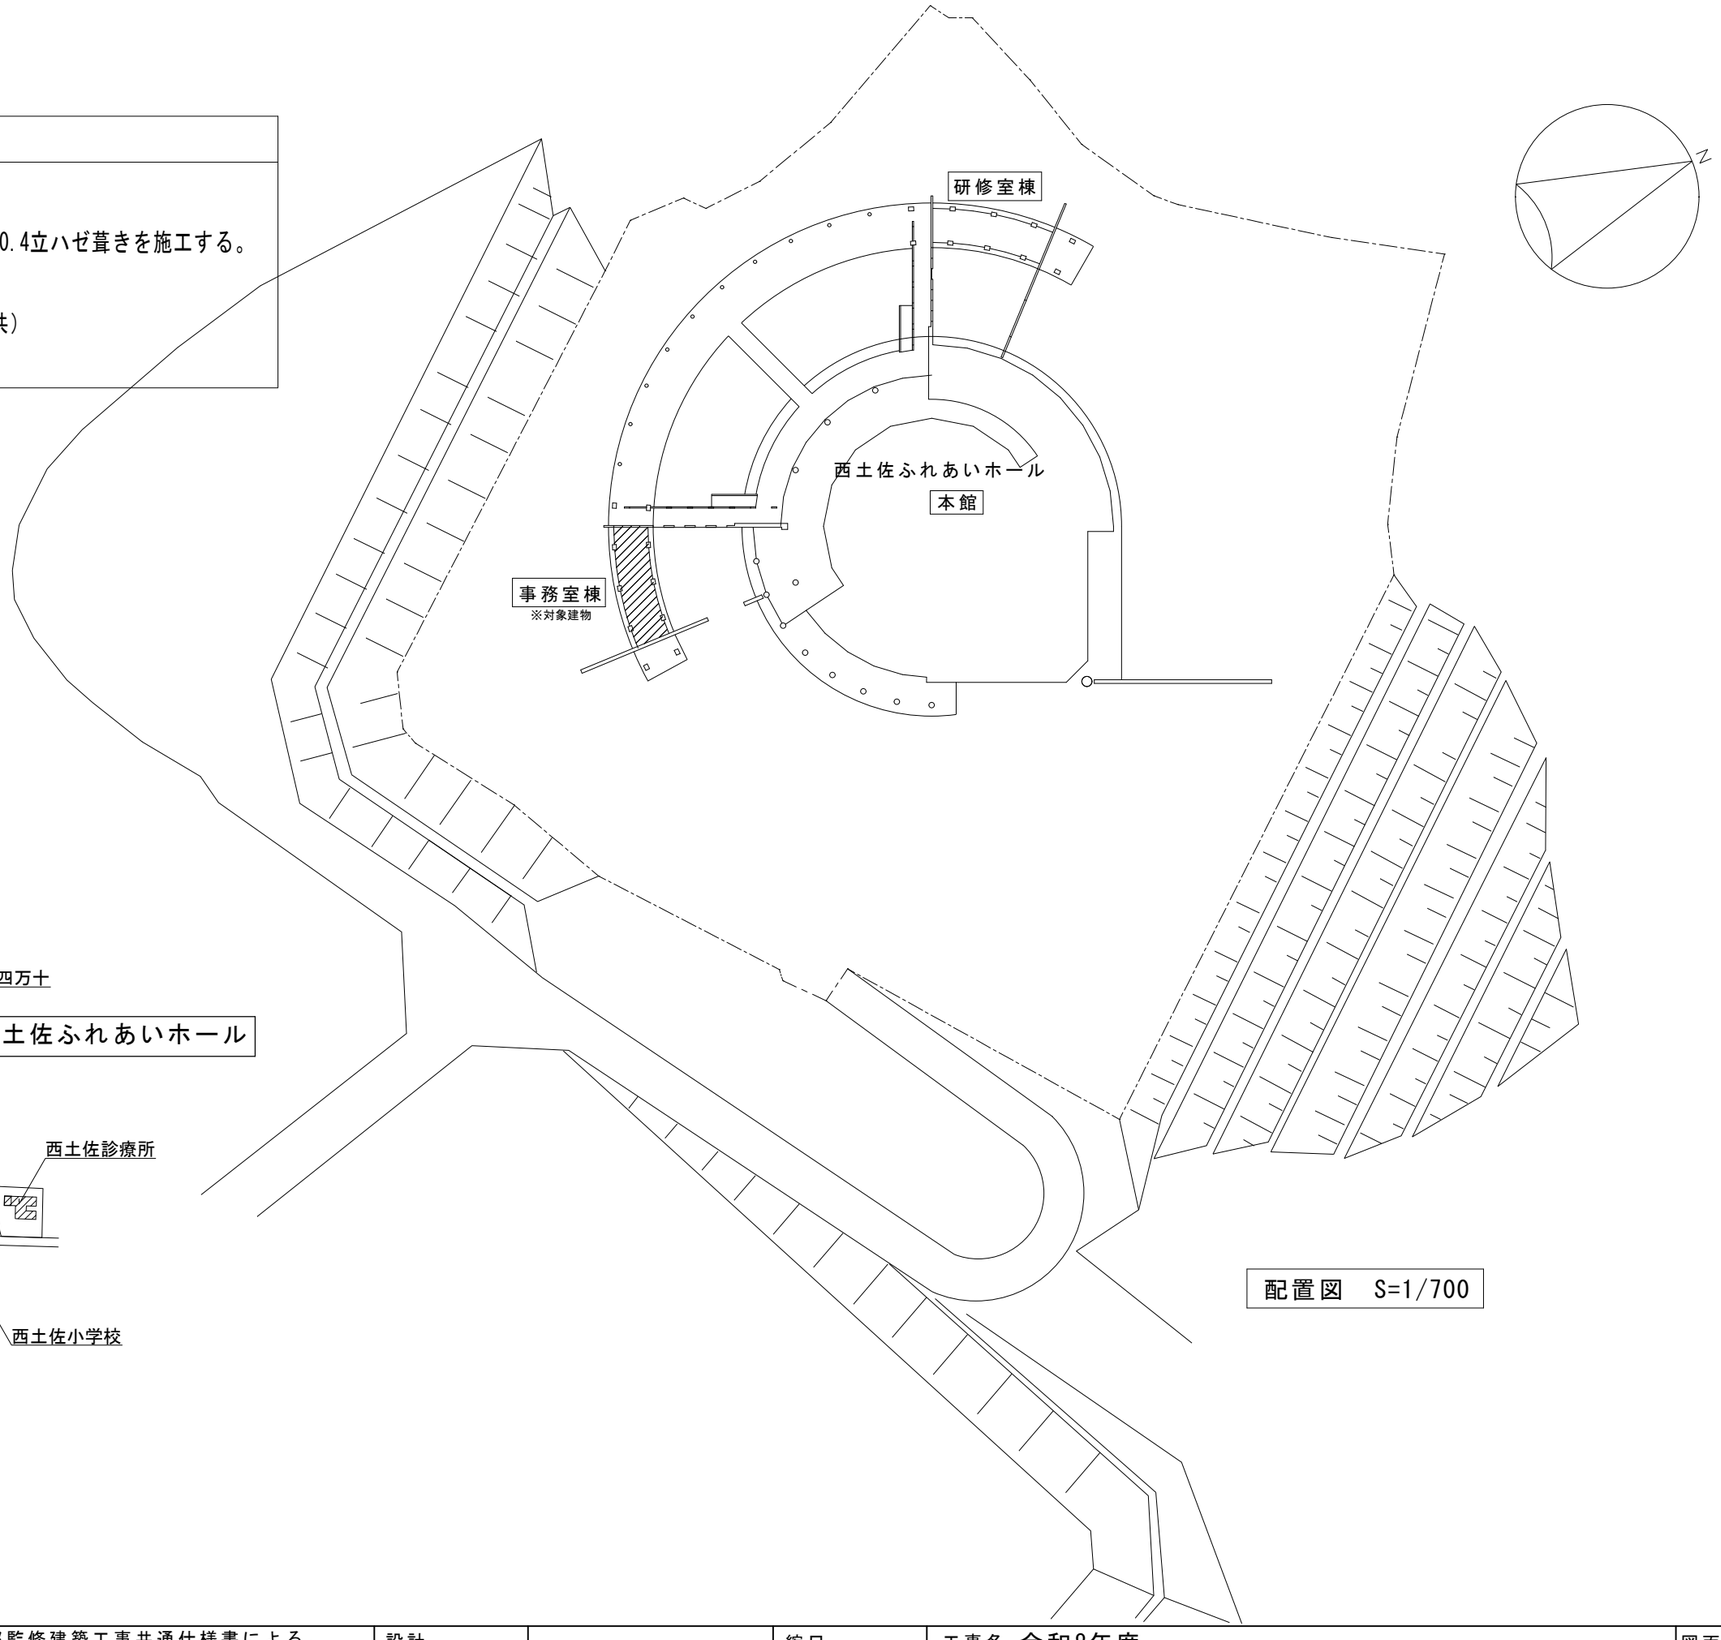


配置図　S=1/700

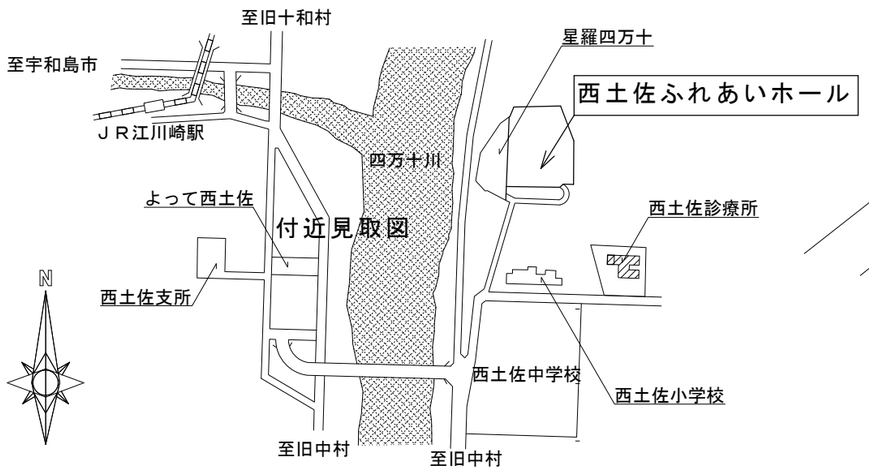


附近見取図


備考　図面に記載なき事項は、すべて国土交通省大臣官房官庁営繕部監修建築工事共通仕様書による。	設計 令和8年10月	四　万　十　市	縮尺	工事名　令和8年度 西土佐ふれあいホール事務室棟屋根改修工事 図面名 附近見取図　　配置図	図面NO. 1

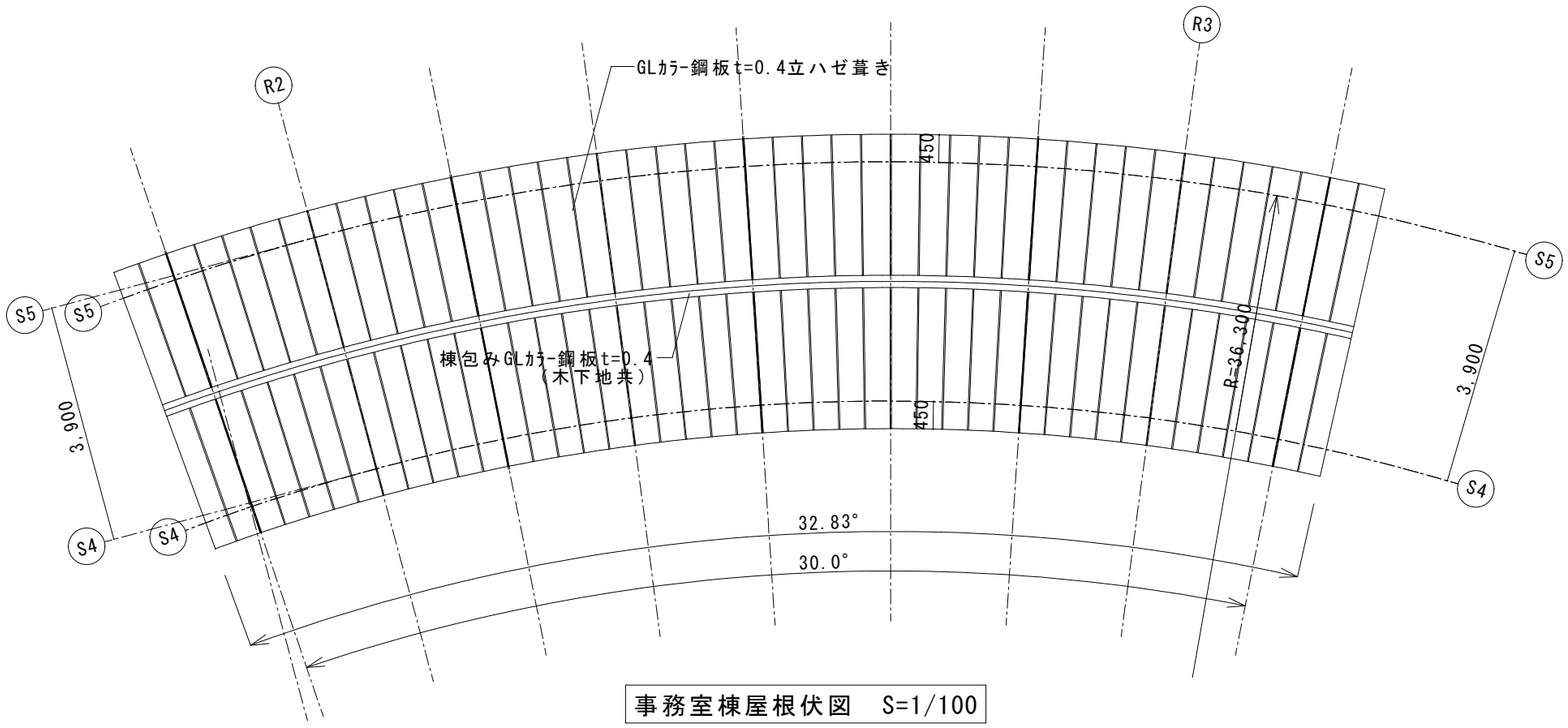

事務室棟屋根伏図　S=1/100

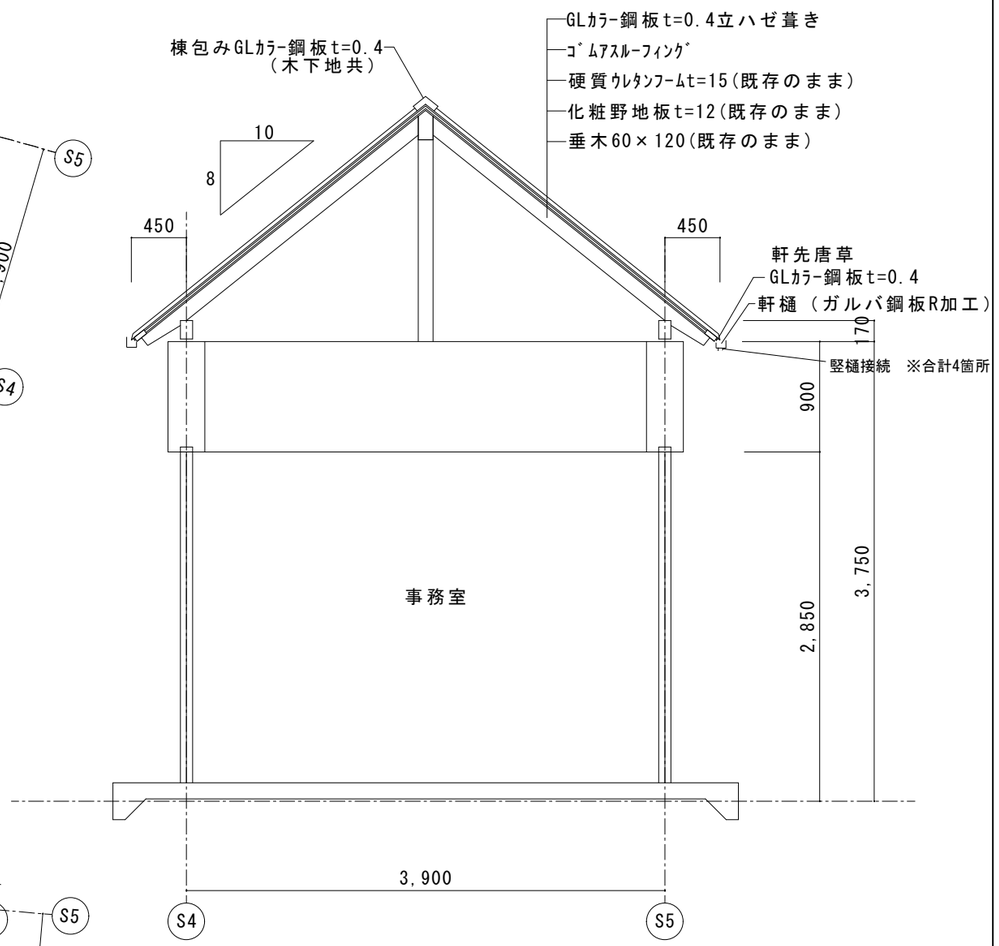

事務室棟断面図　S=1/50

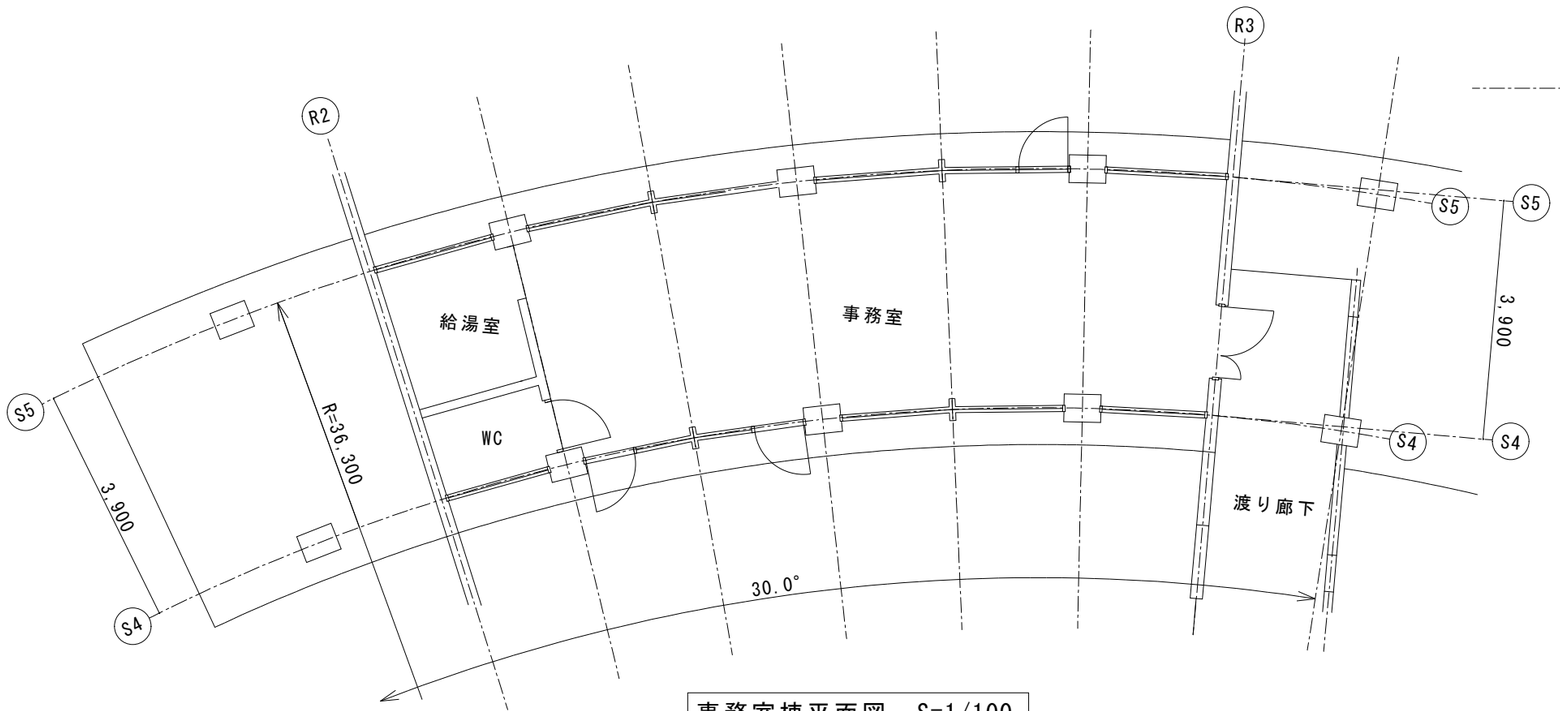

事務室棟平面図　S=1/100

備考　図面に記載なき事項は、すべて国土交通省大臣官房官庁営繕部監修建築工事共通仕様書による。	設計 令和8年10月	四　万　十　市	縮尺	工事名　令和8年度 西土佐ふれあいホール事務室棟屋根改修工事 図面名　平面図　屋根伏図　断面図	図面NO. 2