


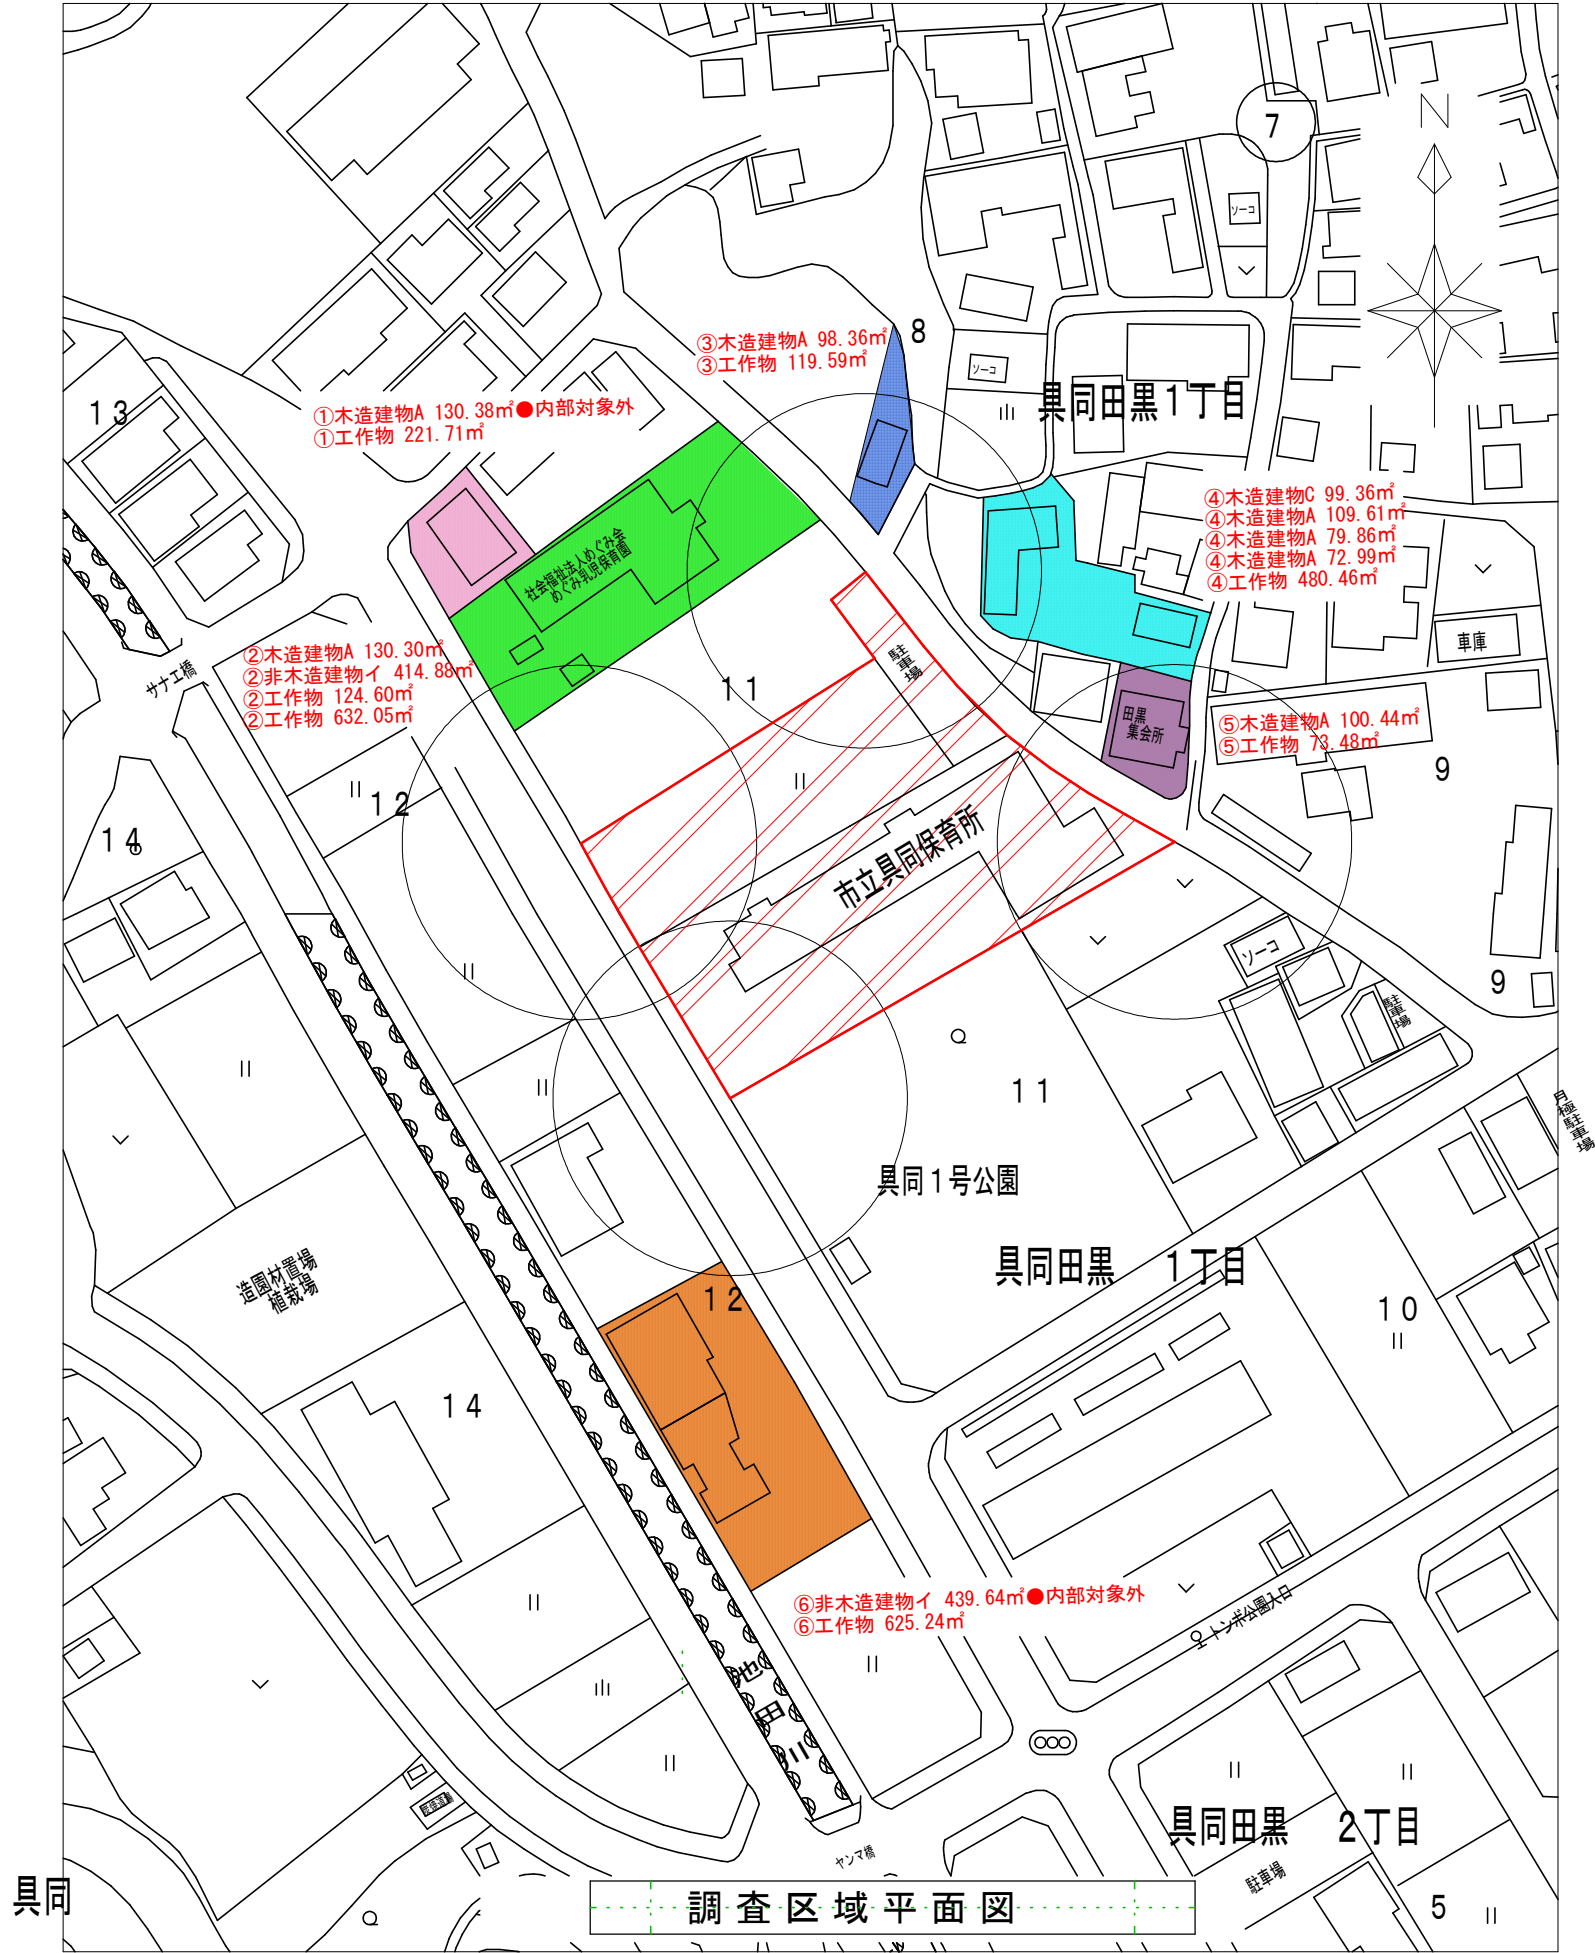

調査番号	建物等の概要	延面積	工作物
		m ²	※建物面積除く m ²
①	木造瓦葺 2階建住宅	130.38	221.71
②	鉄骨造鋼板葺 平屋建	414.88	632.05
	木造合金メッキ鋼板葺 2階建	130.30	124.60
③	木造合金メッキ鋼板葺 2階建	98.36	119.59
④	鉄骨造 陸屋根2階建	99.36	480.46
	軽量鉄骨造ガー 鉄板波板葺2階建	109.61	
	木造日本瓦葺 平屋建	79.86	
	木造日本瓦葺 2階建	72.99	
⑤	木造亜鉛鉄板波板葺 平屋建	100.44	73.48
⑥	鉄骨造折板葺 平屋建	439.64	625.24

四 万 十 市			
業務種別	用地調査等 号		
図面名称	調 査 対 象 平 面 図	縮 尺	図 示
業 務 名	令和7年度 市立具同保育所建設に係る家屋事後調査業務		
業務箇所	四万十市具同田黒 地内		
設計種別		図 面 番 号	1
事務所名	四 万 十 市		1
会 社 名			