


市道上町南北2号線


平面図

S=1 : 200

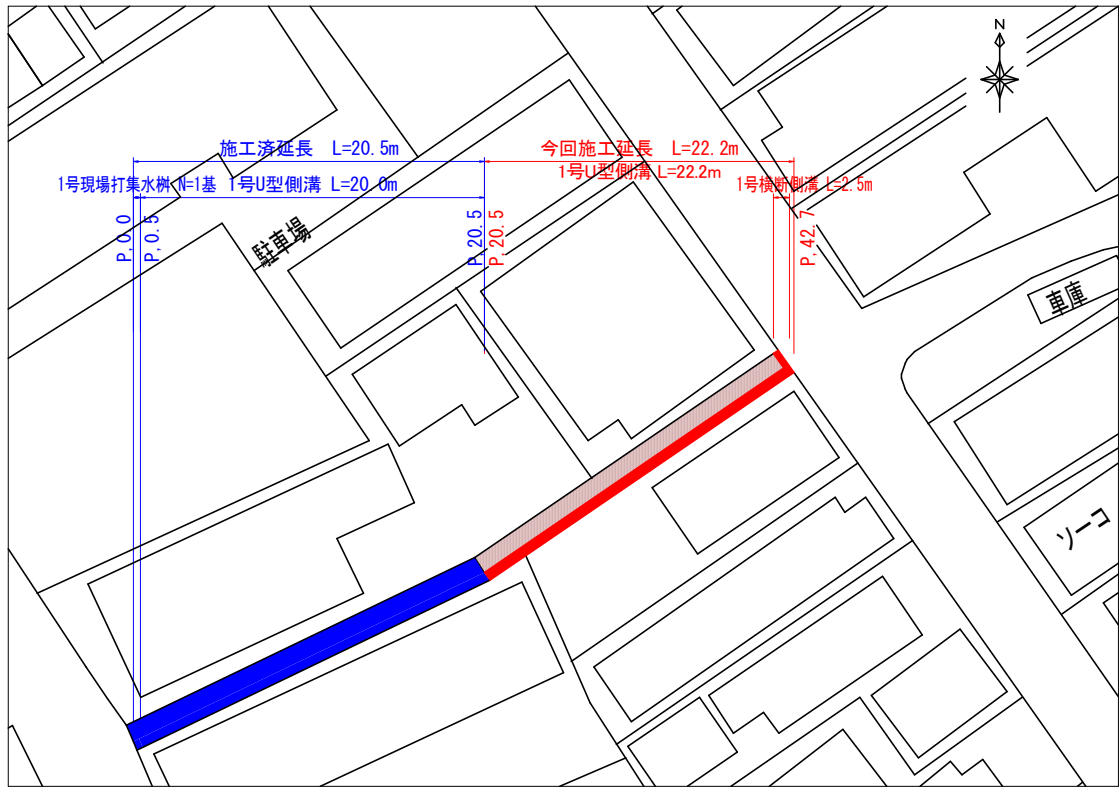


縦断図

SV=1 : 200、SH=1 : 50

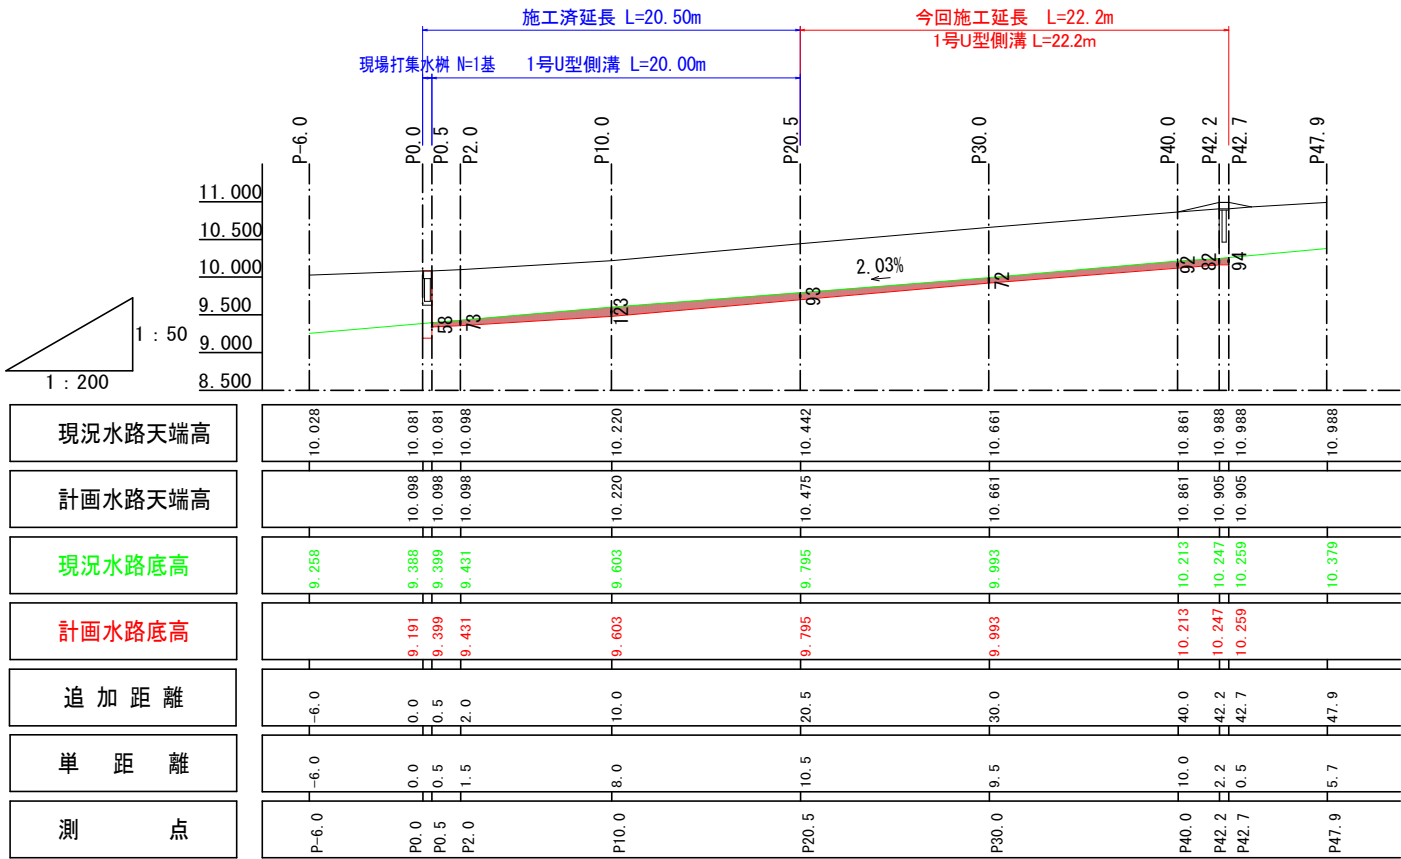

As舗装展開図


S=1 : 50

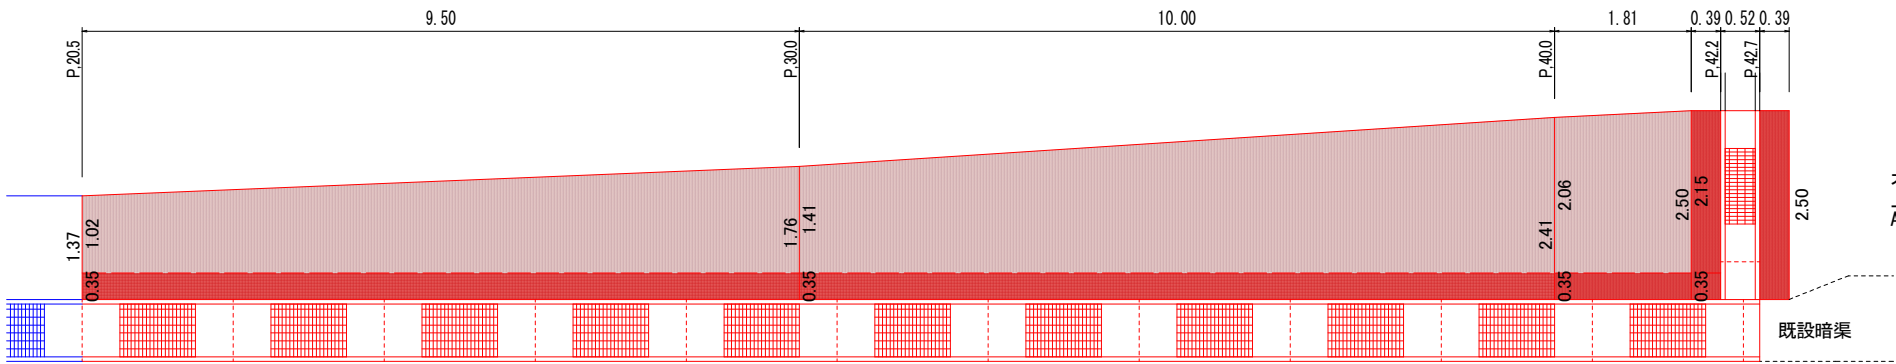

不陸整正 : $(1.02+1.41)/2 \times 9.5 + (1.41+2.06)/2 \times 10.0 + (2.06+2.15)/2 \times 1.81 = 32.70\text{m}^2$
上層路盤 : $0.35 \times 21.70 + 2.15 \times 0.39 + 2.50 \times 0.39 = 9.41\text{m}^2$
As 舗装 : $(1.37+1.76)/2 \times 9.5 + (1.76+2.41)/2 \times 10.0 + (2.41+2.50)/2 \times 1.81 + 2.50 \times 0.39 = 42.11\text{m}^2$

As取壊展開図

S=1 : 50

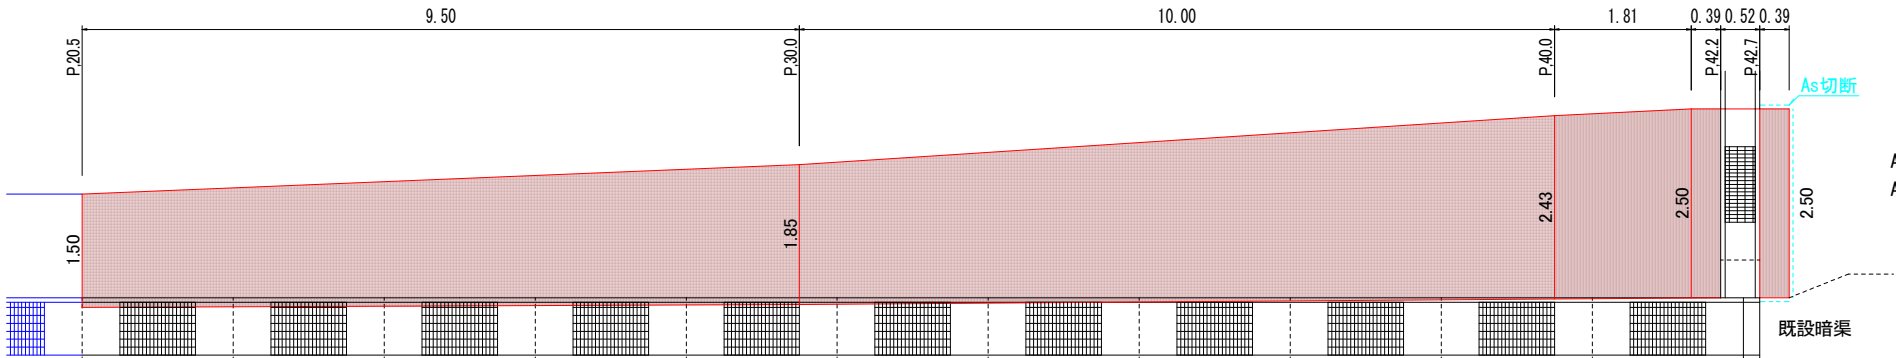

As 切断 : $0.39 \times 2 + 2.50 = 3.28\text{m}$
As 破碎 : $(1.50+1.85)/2 \times 9.5 + (1.85+2.43)/2 \times 10.0 + (2.43+2.50)/2 \times 1.81 + 2.50 \times 0.39 = 43.72\text{m}^2$


四 万 十 市			
工事種別	令和7年度 緊急災害 第2-2号		
図面名称	平面図・展開図・縦断図	縮 尺	図示
工 事 名	市道上町南北2号線 側溝補修工事		
工事箇所	四万十市 下田 地内		
設計種別	実施設計図	図 面 番 号	1 2
事務所名	四万十市まちづくり課		
会 社 名			

上町南北2号線

横断図


S=1 : 50

P. 42. 7 (横断)

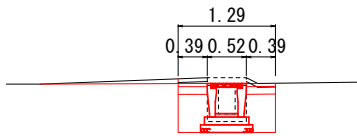


P. 42. 7 (横断)	
14K	0. 6
B4-D	0. 4
Con取壊	0. 2
As取壊	展開図より

P. 42. 7

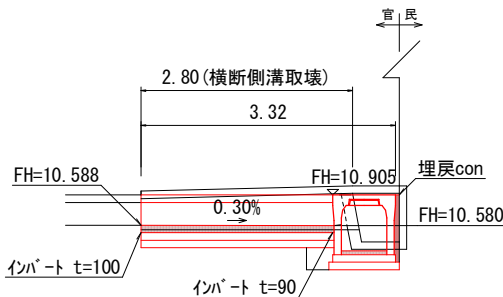


P. 42. 7	
14K	0. 4
B4-D	0. 1
Con取壊	0. 2
As取壊	展開図より
埋戻Con	0. 05

P. 42. 2

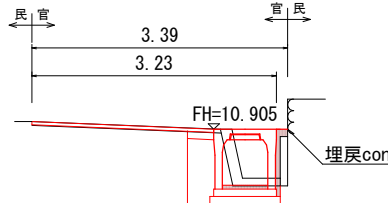


P. 42. 2	
14K	0. 7
B4-D	0. 3
Con取壊	0. 2
As取壊	展開図より
埋戻Con	0. 06

P. 30. 0

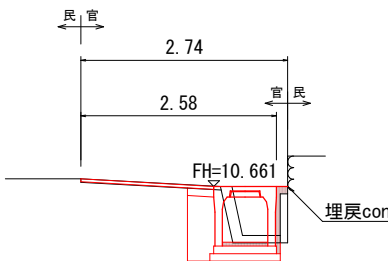

P. 30. 0	
14K	0. 7
B4-D	0. 3
Con取壊	0. 2
As取壊	展開図より
埋戻Con	0. 06

P. 20. 5

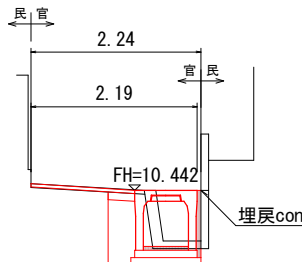


P. 20. 5	
14K	0. 7
B4-D	0. 3
Con取壊	0. 2
As取壊	展開図より
埋戻Con	0. 06

構造図

1号U型側溝

S=1 : 20

VS側溝縦断用 600×600×2000

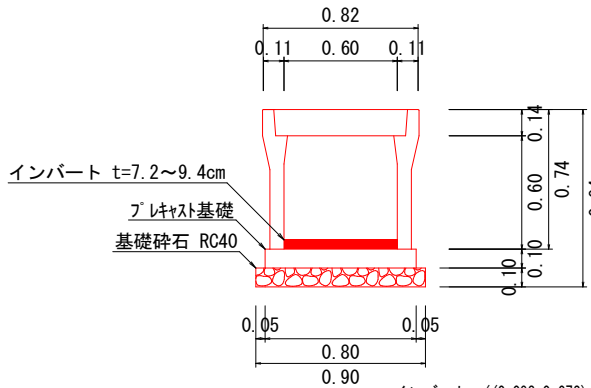


10. 0m当り		
材 料	形状・寸法	数 量
基礎砕石	RC-40	0. 90 m³
プレキャスト基礎	900*2000*100	10. 0 m
インバート	18-8-20	0. 51 m³
側溝	縦断用 B600×H600	10. 0 m
鋼製グレーチング	T-14	5 枚

インバート : $((0.093+0.072)/2*9.5+(0.072+0.092)/2*10+(0.092+0.082)/2*2.2+(0.082+0.094)/2*0.5)*0.6=1.10\text{m}^3$
10m当り : 1.10/22.2*10=0.50m³

1号横断側溝

S=1 : 20

VS側溝横断用 300×300×2000

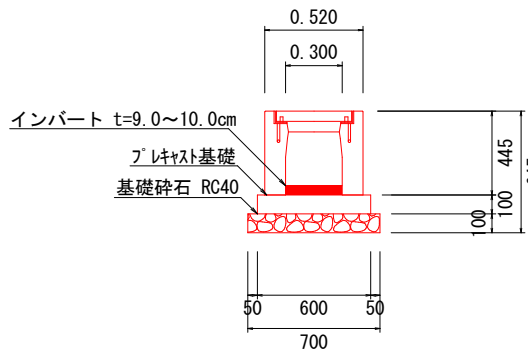


10. 0m当り		
材 料	形状・寸法	数 量
基礎砕石	RC-40	0. 70 m³
プレキャスト基礎	600*2000*100	10. 0 m
インバート	18-8-20	0. 28 m³
側溝	横断用 B300×H300	10. 0 m
鋼製グレーチング	T-14	5 枚

インバート : $(0.1+0.09)/2*2.5*0.3=0.07\text{m}^3$
10m当り : 0.07/2.5*10=0.28m³


舗装構成

S=1 : 10

路盤部

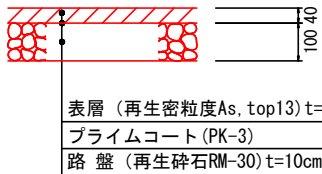

不陸整正部

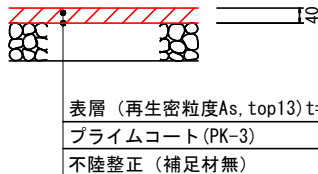

舗装版破碎



四 万 十 市			
工事種別	令和7年度 緊急災害 第2-2号		
図面名称	横断図・構造図	縮 尺	図示
工 事 名	市道上町南北2号線 側溝補修工事		
工事箇所	四万十市 下田 地内		
設計種別	実施設計図	図 面 番 号	2 2
事務所名	四万十市まちづくり課		
会 社 名			