



2階平面図 S:1/200

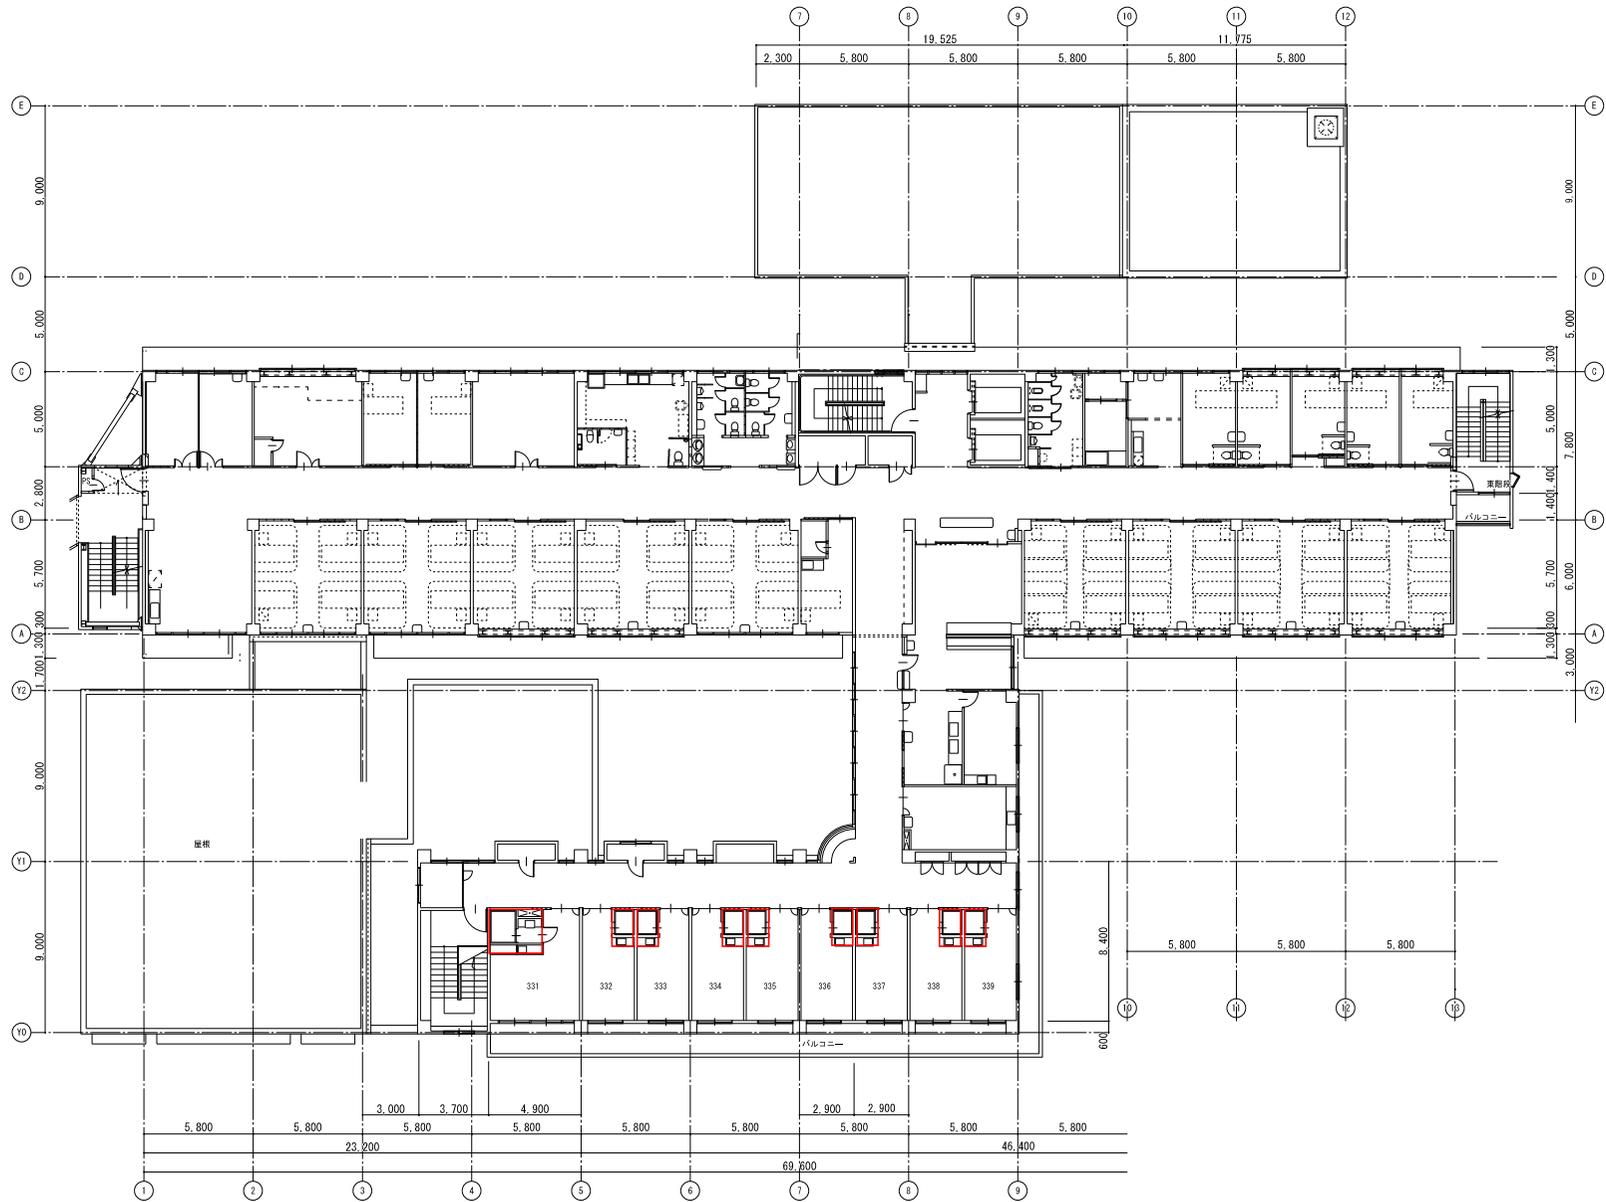


3階平面図 S:1/200

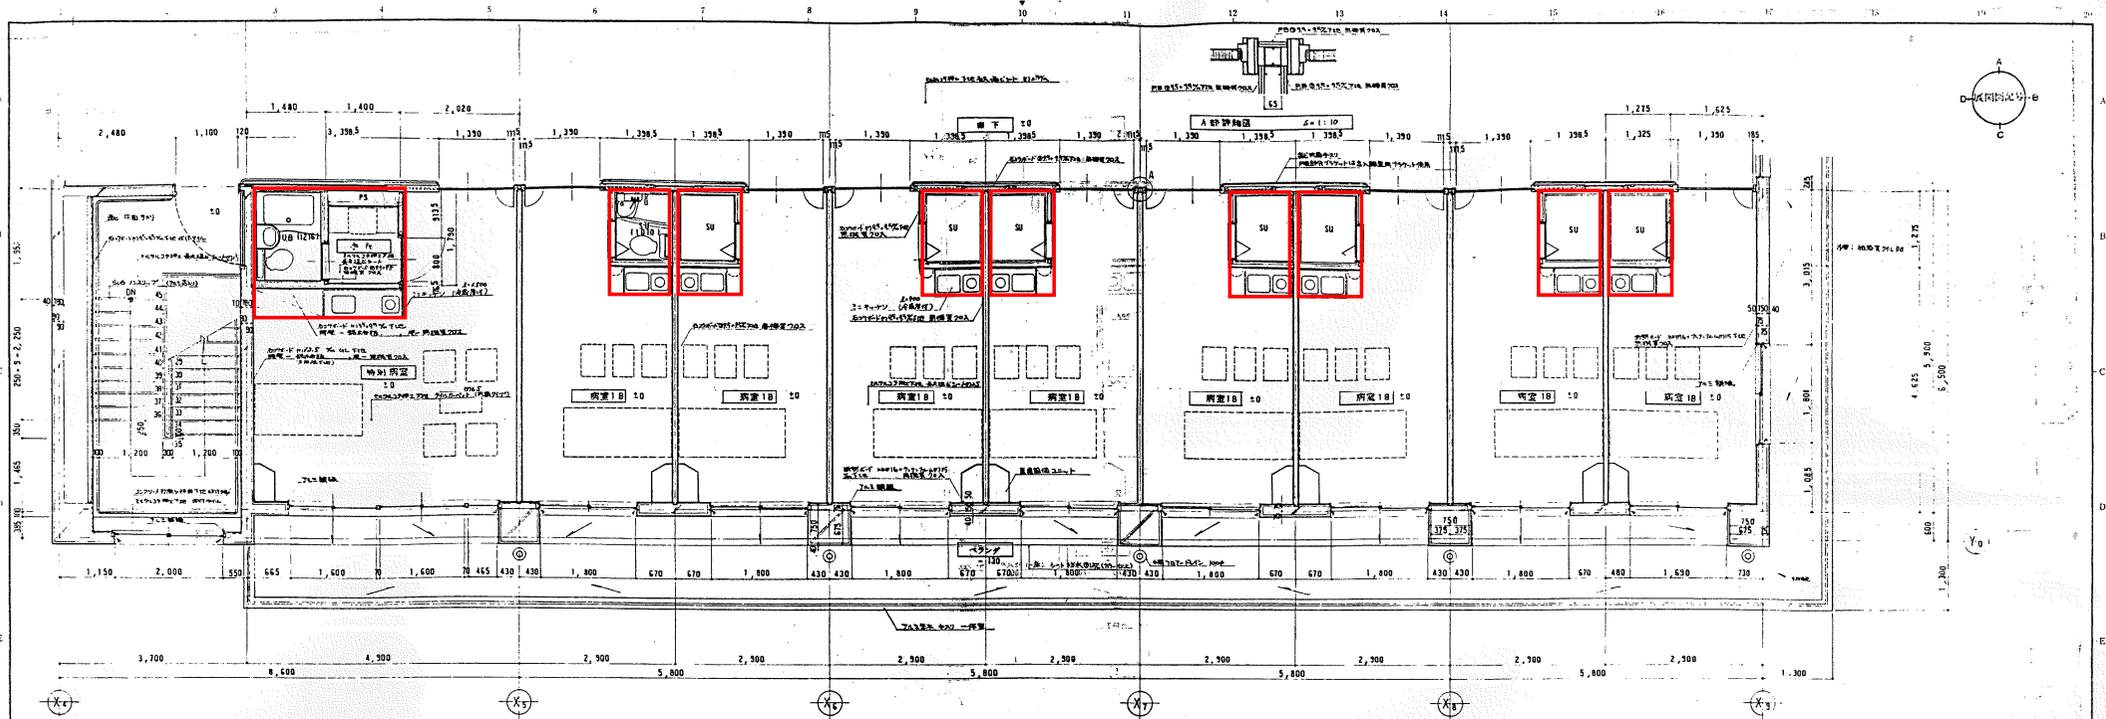

3階病室増設平面図 Ⅱ Ⅰ : 50

**【撤去】** 既存ユニット・ミニキッチン  
 ⇒ **【新設】** トイレ+シャワーユニット

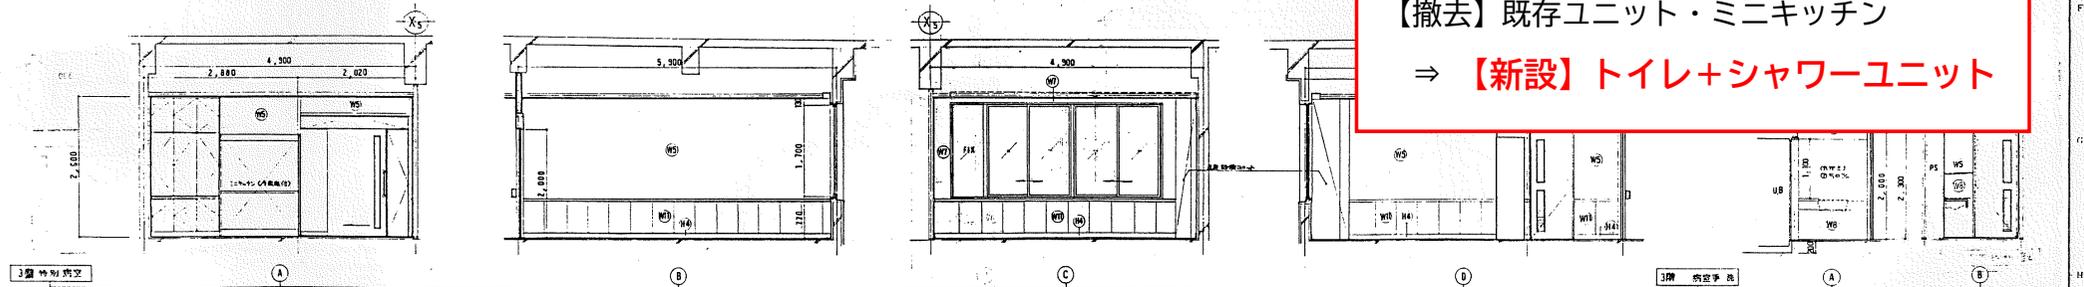

3階 特別病室

3階 病室1B

展開図 S = 1 : 50

3階病室増設平面図 Ⅱ Ⅰ : 50

株式会社 内藤建築事務所

京都市左京区田中大塚町1-8-9  
 建築士 窪田 裕  
 1級建築士事務所 京都市知事登録第14424号

中村市立市民病院増設改修工事

平面詳細図 展開図

1/50	1/50	1/50	1/50
1/50	1/50	1/50	1/50
1/50	1/50	1/50	1/50
1/50	1/50	1/50	1/50