


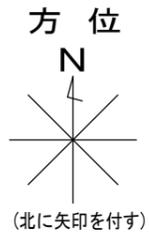


# 具同小学校高圧気中開閉器等修繕

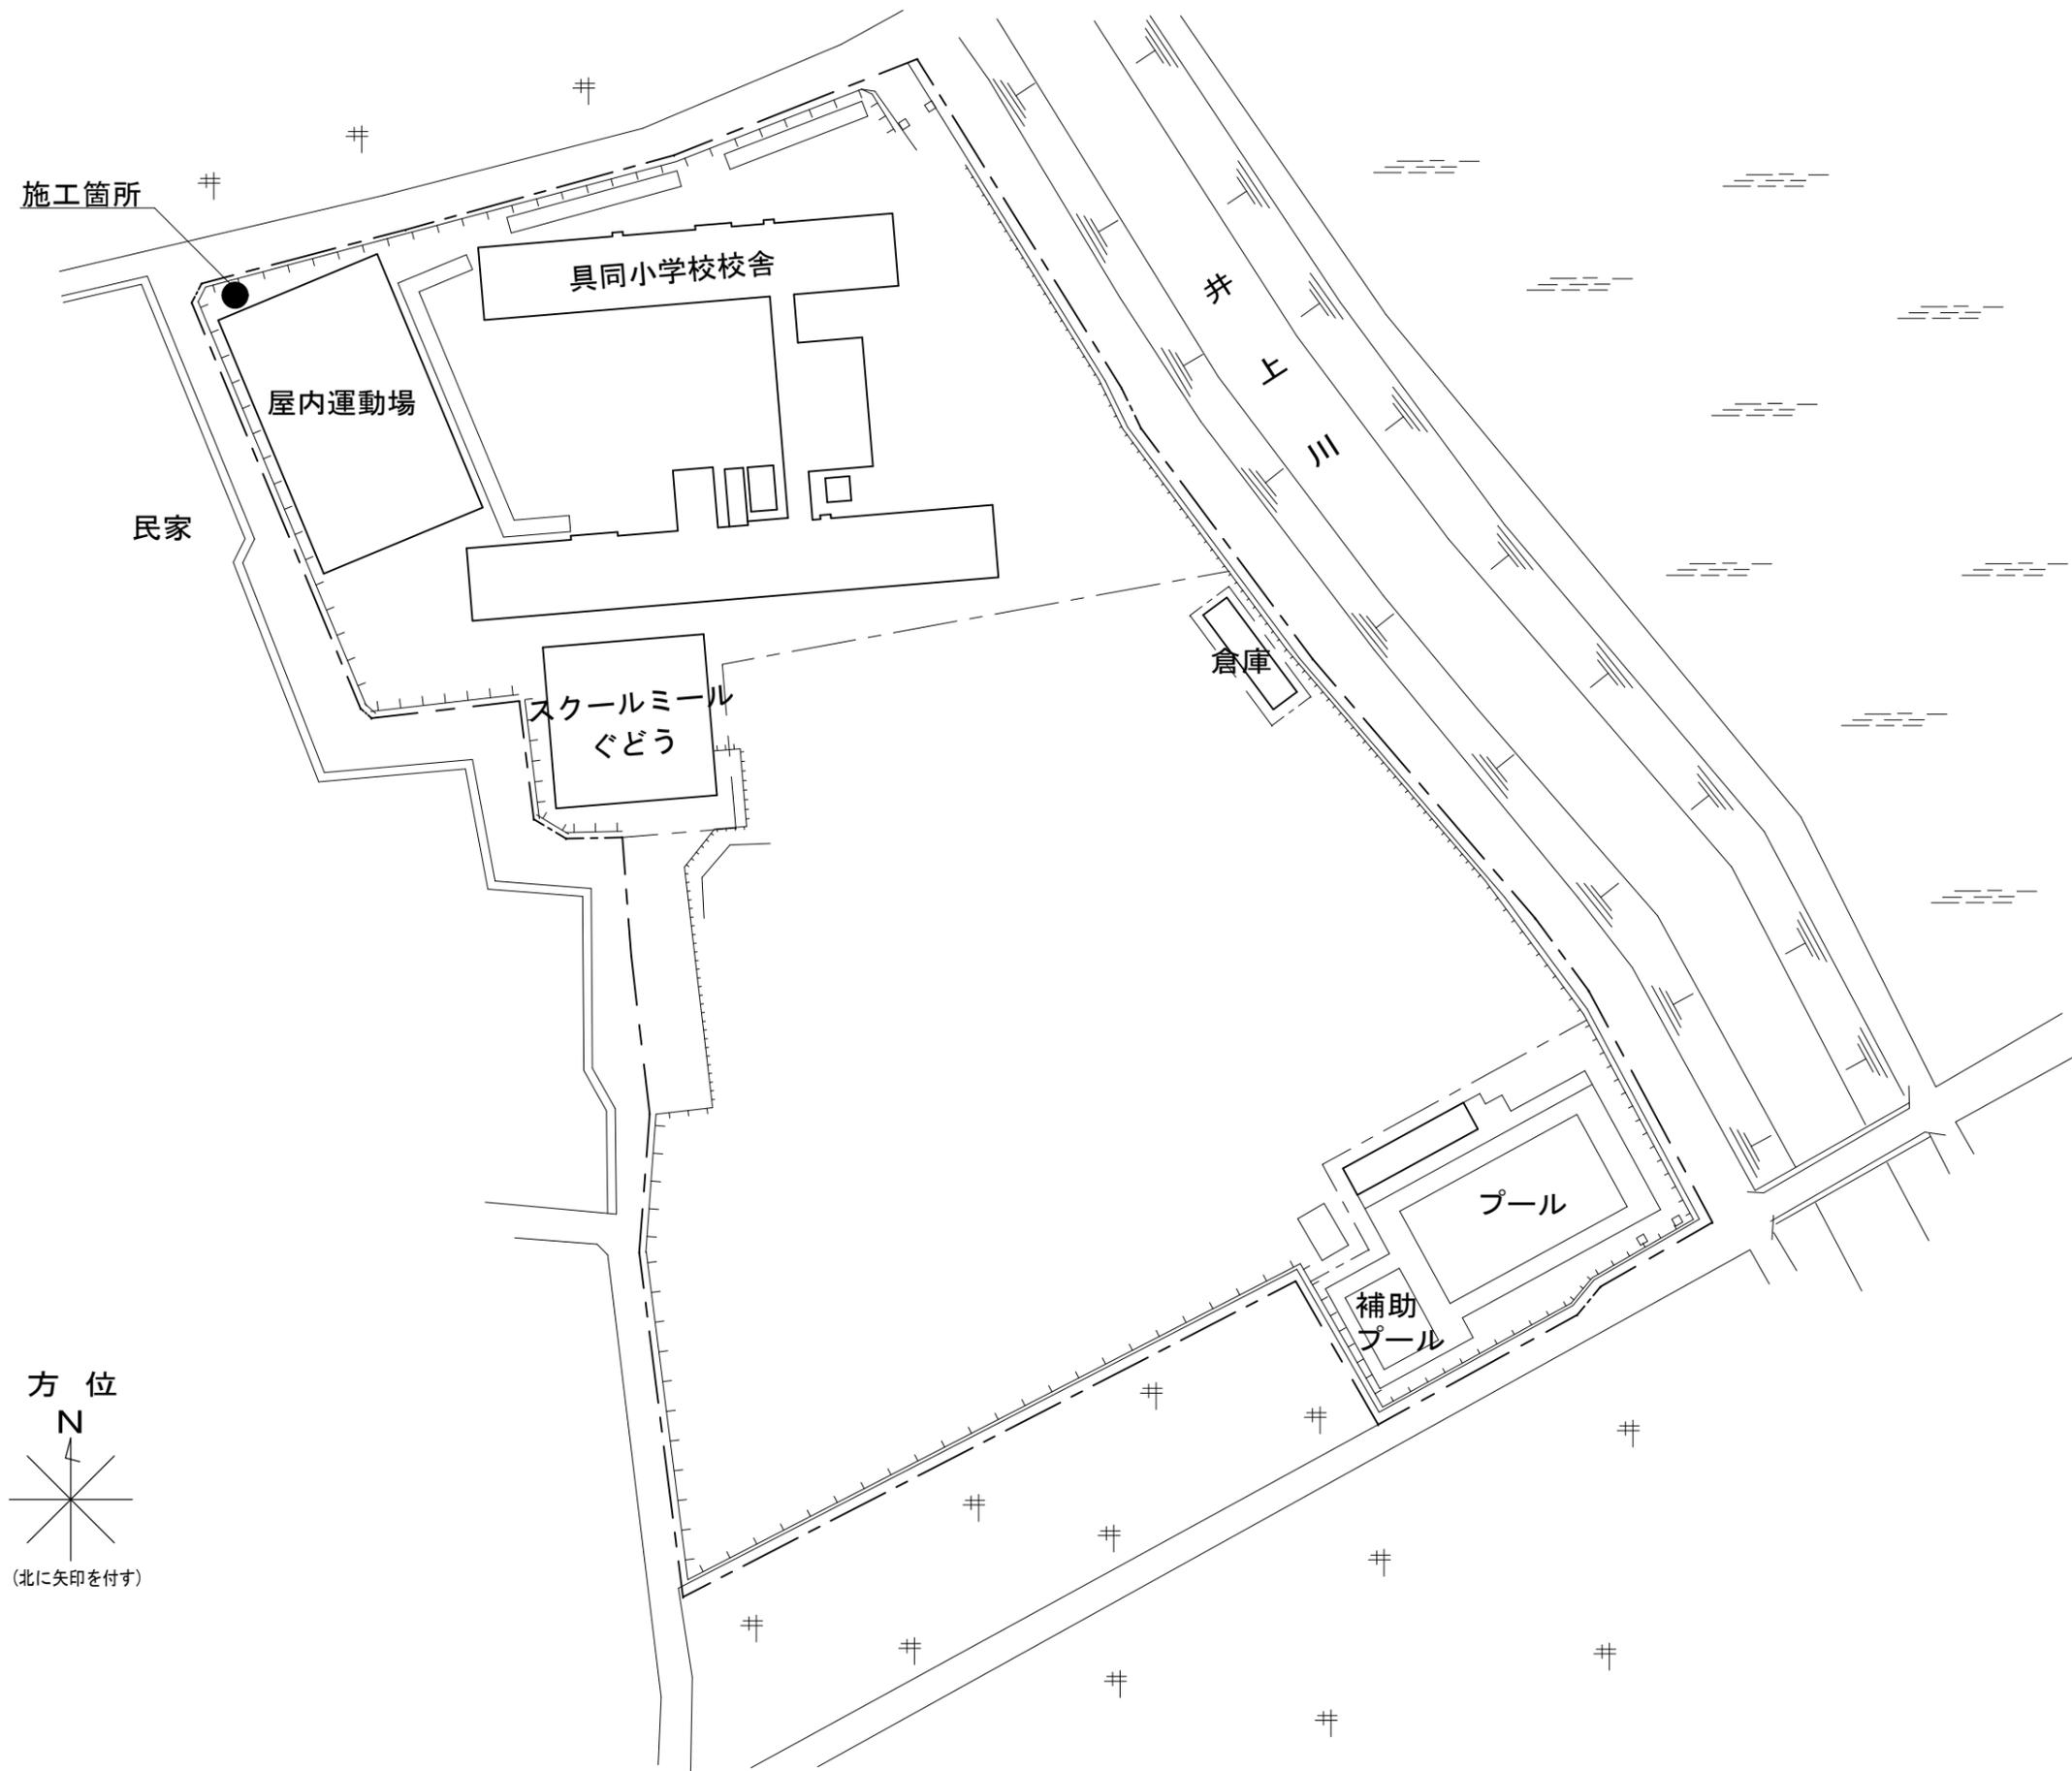

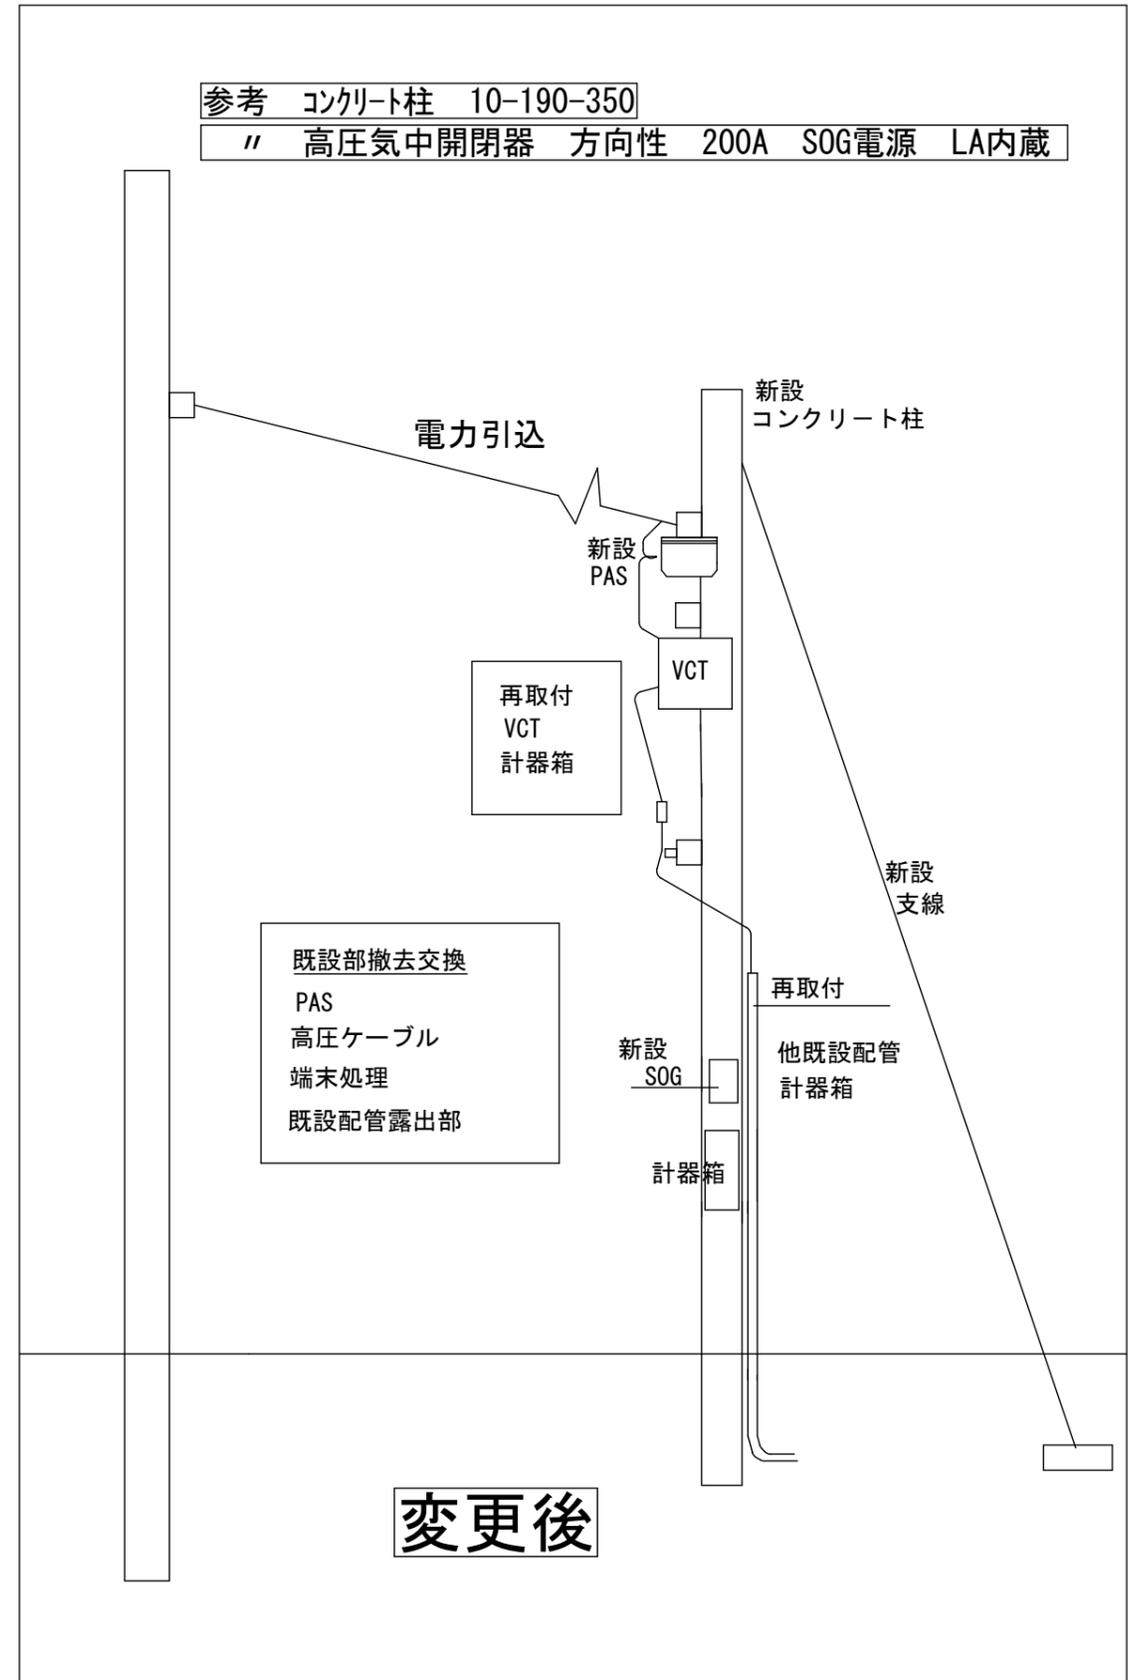

特記事項:	修繕名: 具同小学校高圧気中開閉器等修繕	<b>四万十市教育委員会</b>	製 図 : 電気設備図
変更事項:	図 面 : 配置図		図面No. : 1
凡 例:	縮 尺 : 1 : 1200		日 付 : R6.10.15

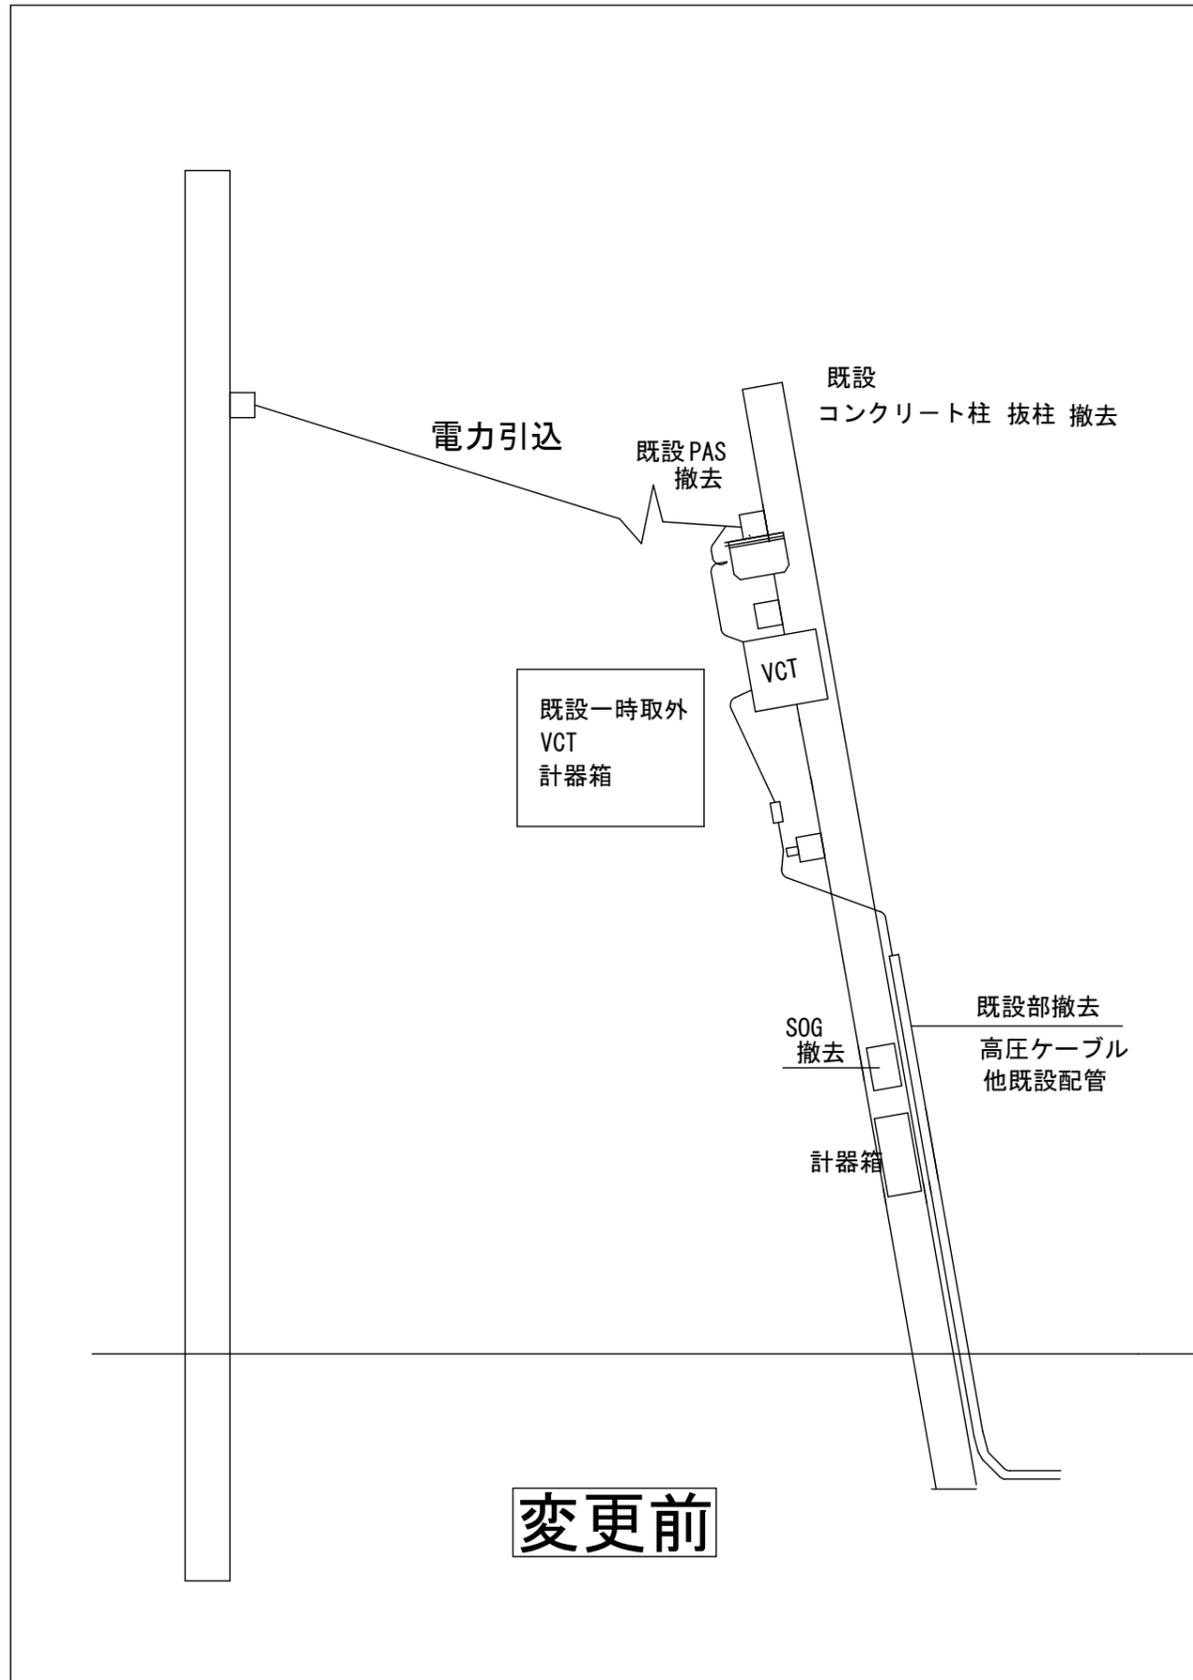

特記事項 :

変更事項 :

凡 例 :

修繕名 : 具同小学校高圧気中開閉器等修繕

図 面 :

縮 尺 : 1 : 120

四万十市教育委員会

製 図 : 電気設備図

図面No. : 2

日 付 : R6.10.15