



付近見取図

詳細図 S=1/50

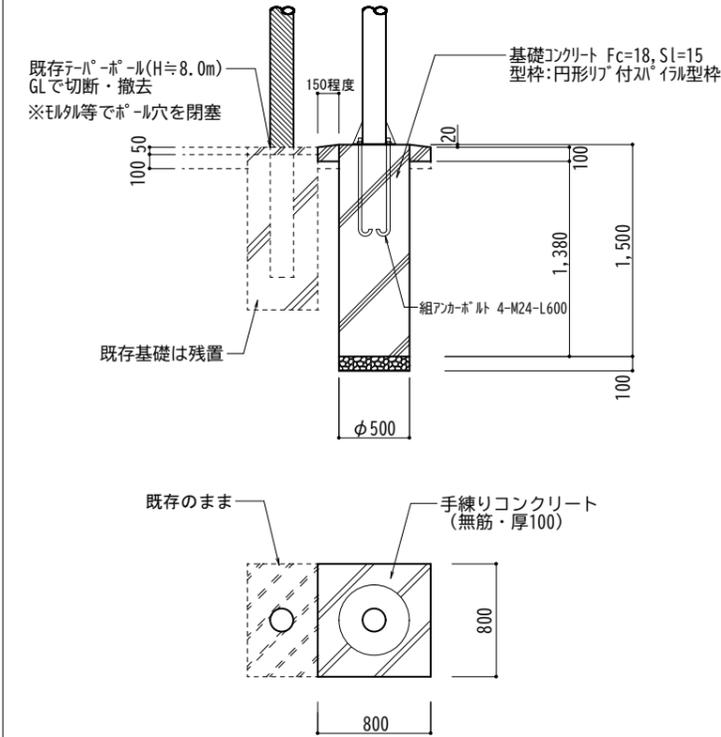

- <備考>
- 既存外灯(水銀灯)は、GL付近で切断・撤去し、モルタル等で閉塞処理する。
 - 電源線(地中管路)は既存流用する。

LED道路灯(参考図)

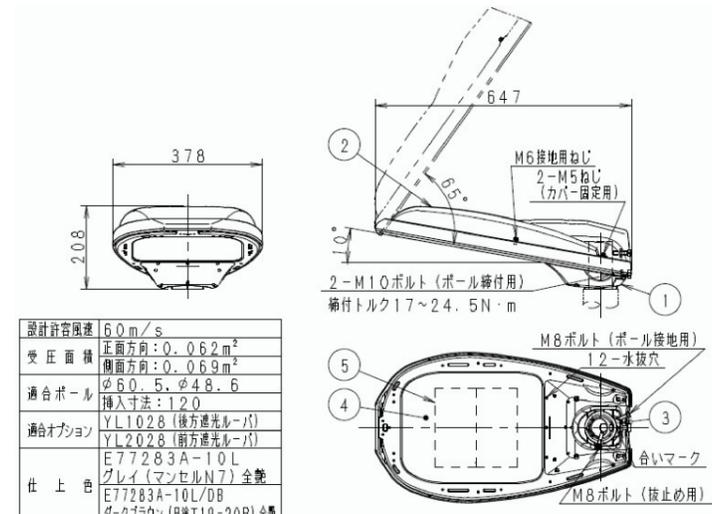


設計許容風速	6.0m/s
受圧面積	正面方向:0.062m ² 側面方向:0.069m ²
適合ポール	φ60.5・φ48.6 挿入寸法:120
適合オプション	YL1028 (後方遮光ルーバ) YL2028 (前方遮光ルーバ)
仕上り色	E77283A-10L グレイ(マンセルN7)全艶
定電圧	116.0V
光源色	昼白色(5000K)
平均色温度	Ra70
LED光源寿命	60,000時間
適合電源装置(別売品)	WLE155V560M1/24-3 WLE155V560M1/24-3D5 WLE155V560M1/24-3D7

適合電源装置(ポール内蔵型)と組合せてご使用ください。
また、電源装置と灯具を接続する電線は専用のケーブルをご使用ください。
(出力配線長15mまで)
専用ケーブル形式(OPRC004/L寸法) (L=1, 8, 10, 12, 5, 14)

参考品番	(型名)	(仕様)
	E77283AJ9/K10L	LED道路灯(KCE100-2, ST) セット
	OPRC04/L8	LED道路灯専用ケーブル 長8.0m
	EFM68-15A	ジョイントユニット
	IS8B-C	直線ポール/ハース式(露出型)・めっき仕上

<備考>

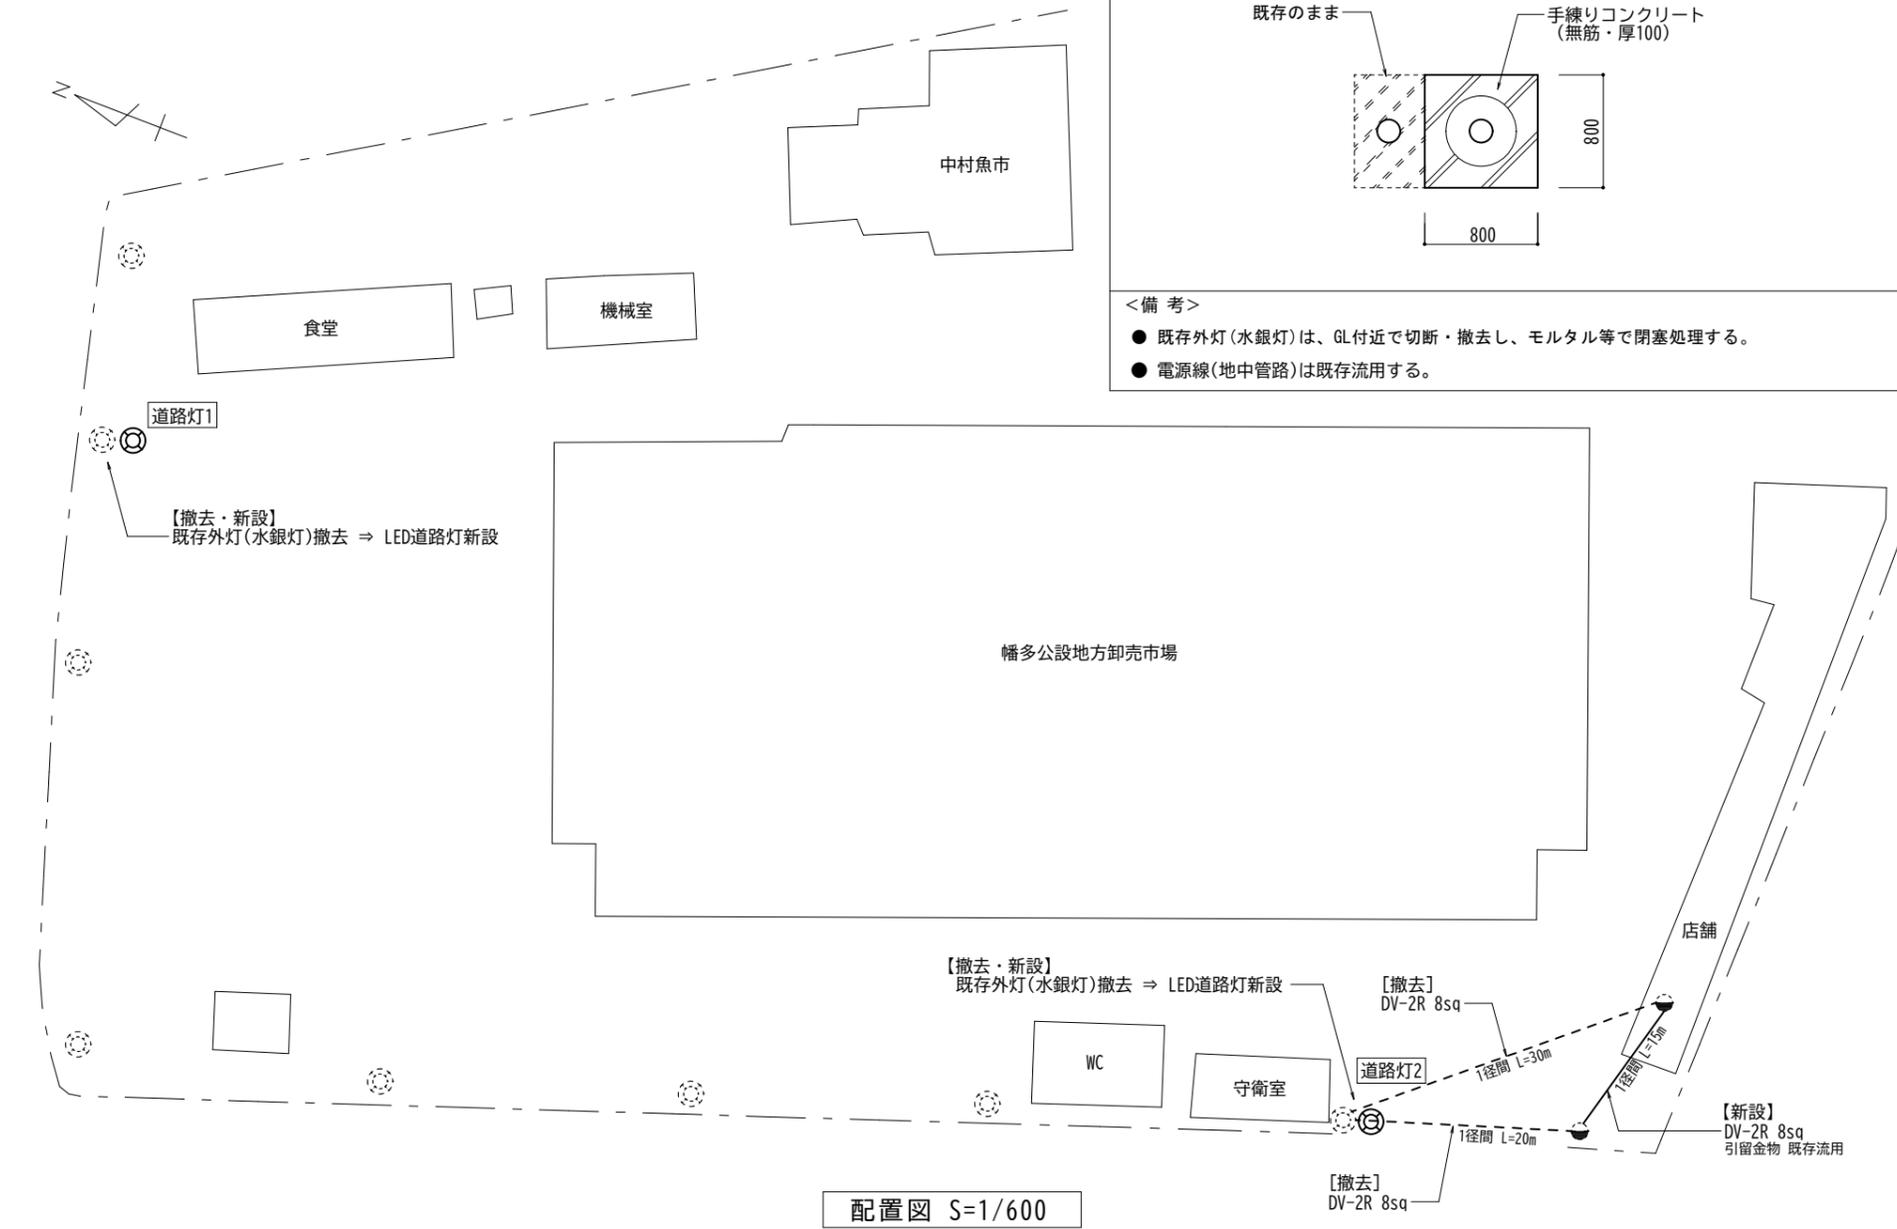

配置図 S=1/600

現況写真



道路灯1



道路灯2