


# 位置図

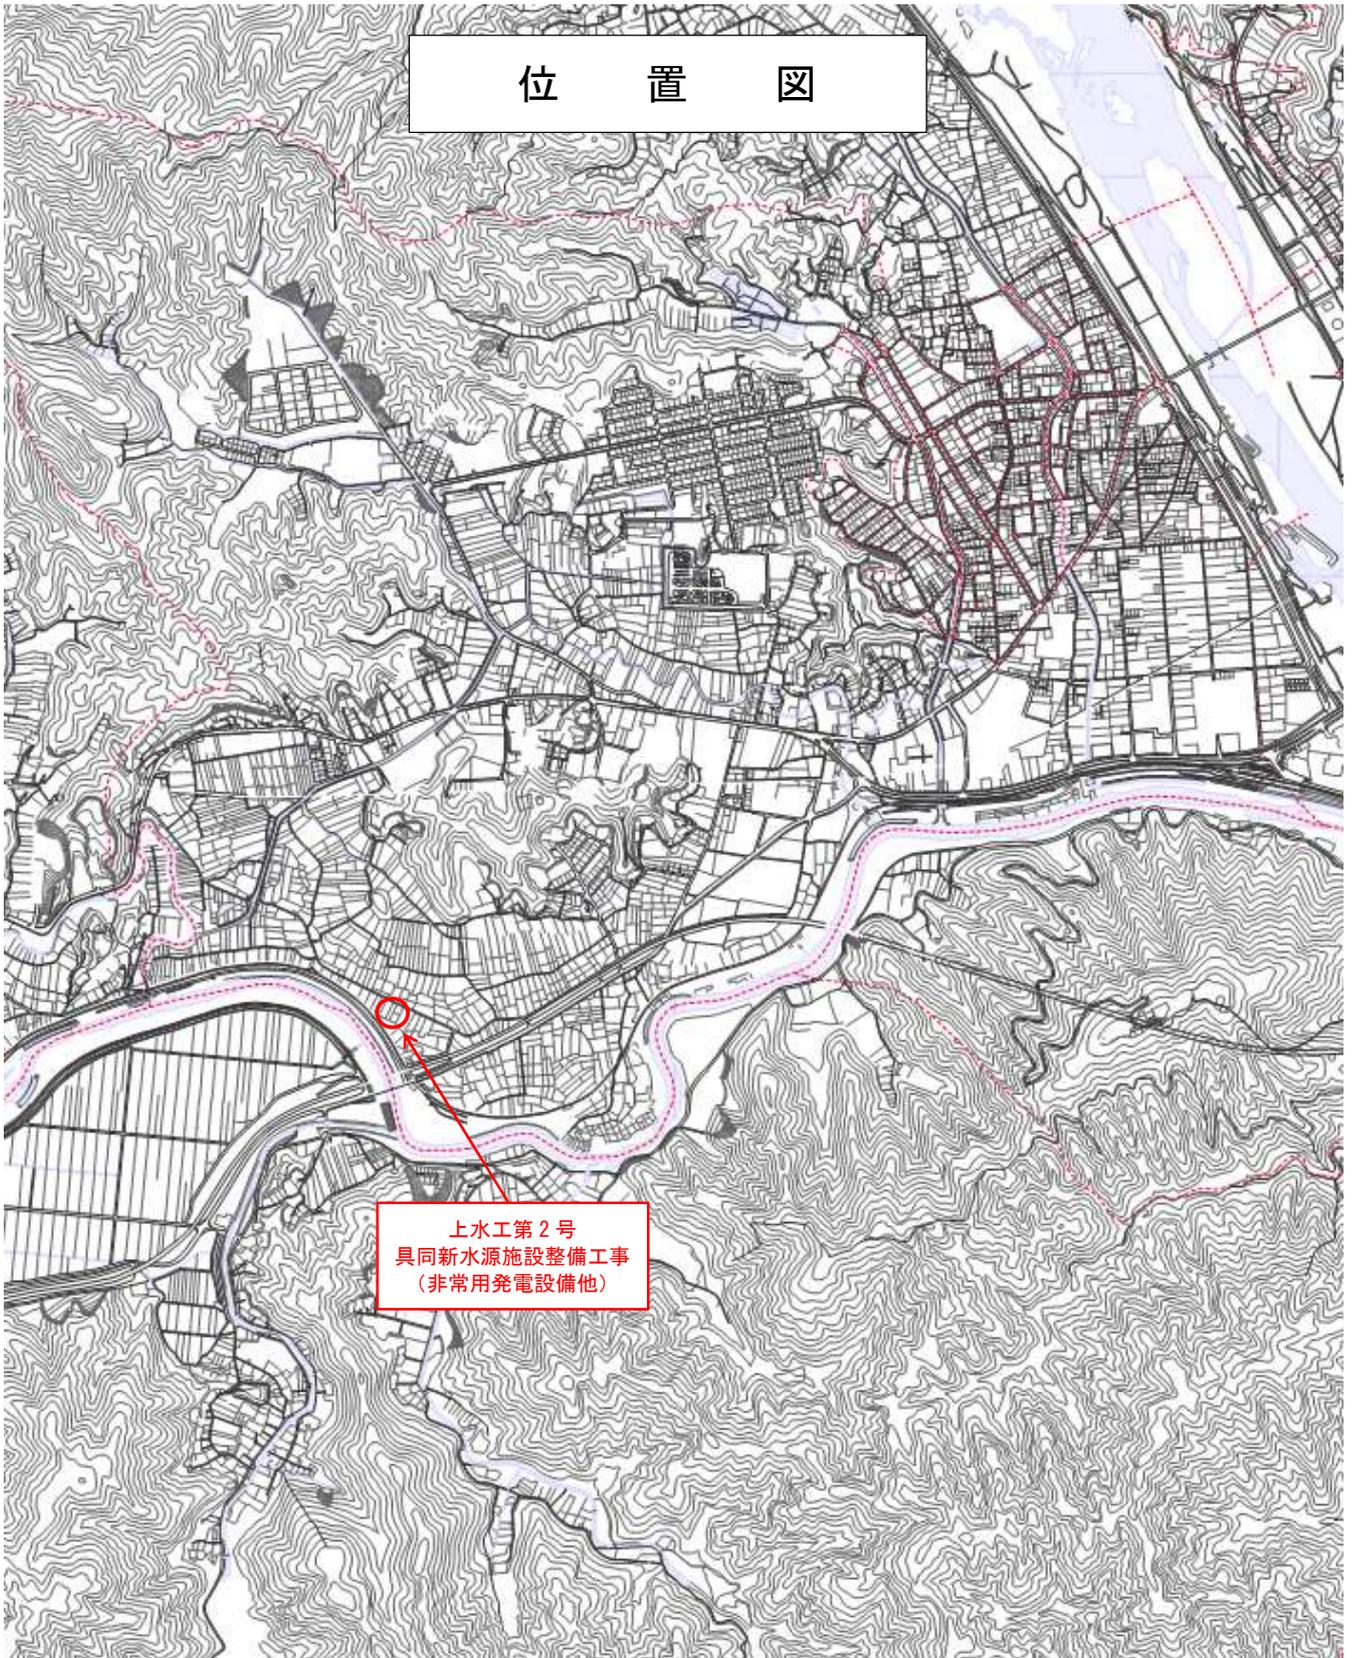

上水工第2号  
具同新水源施設整備工事  
(非常用発電設備他)