



## 1 男子脱衣所内ロッカー設置図 ※縮尺はイメージであり、実際とは異なります。

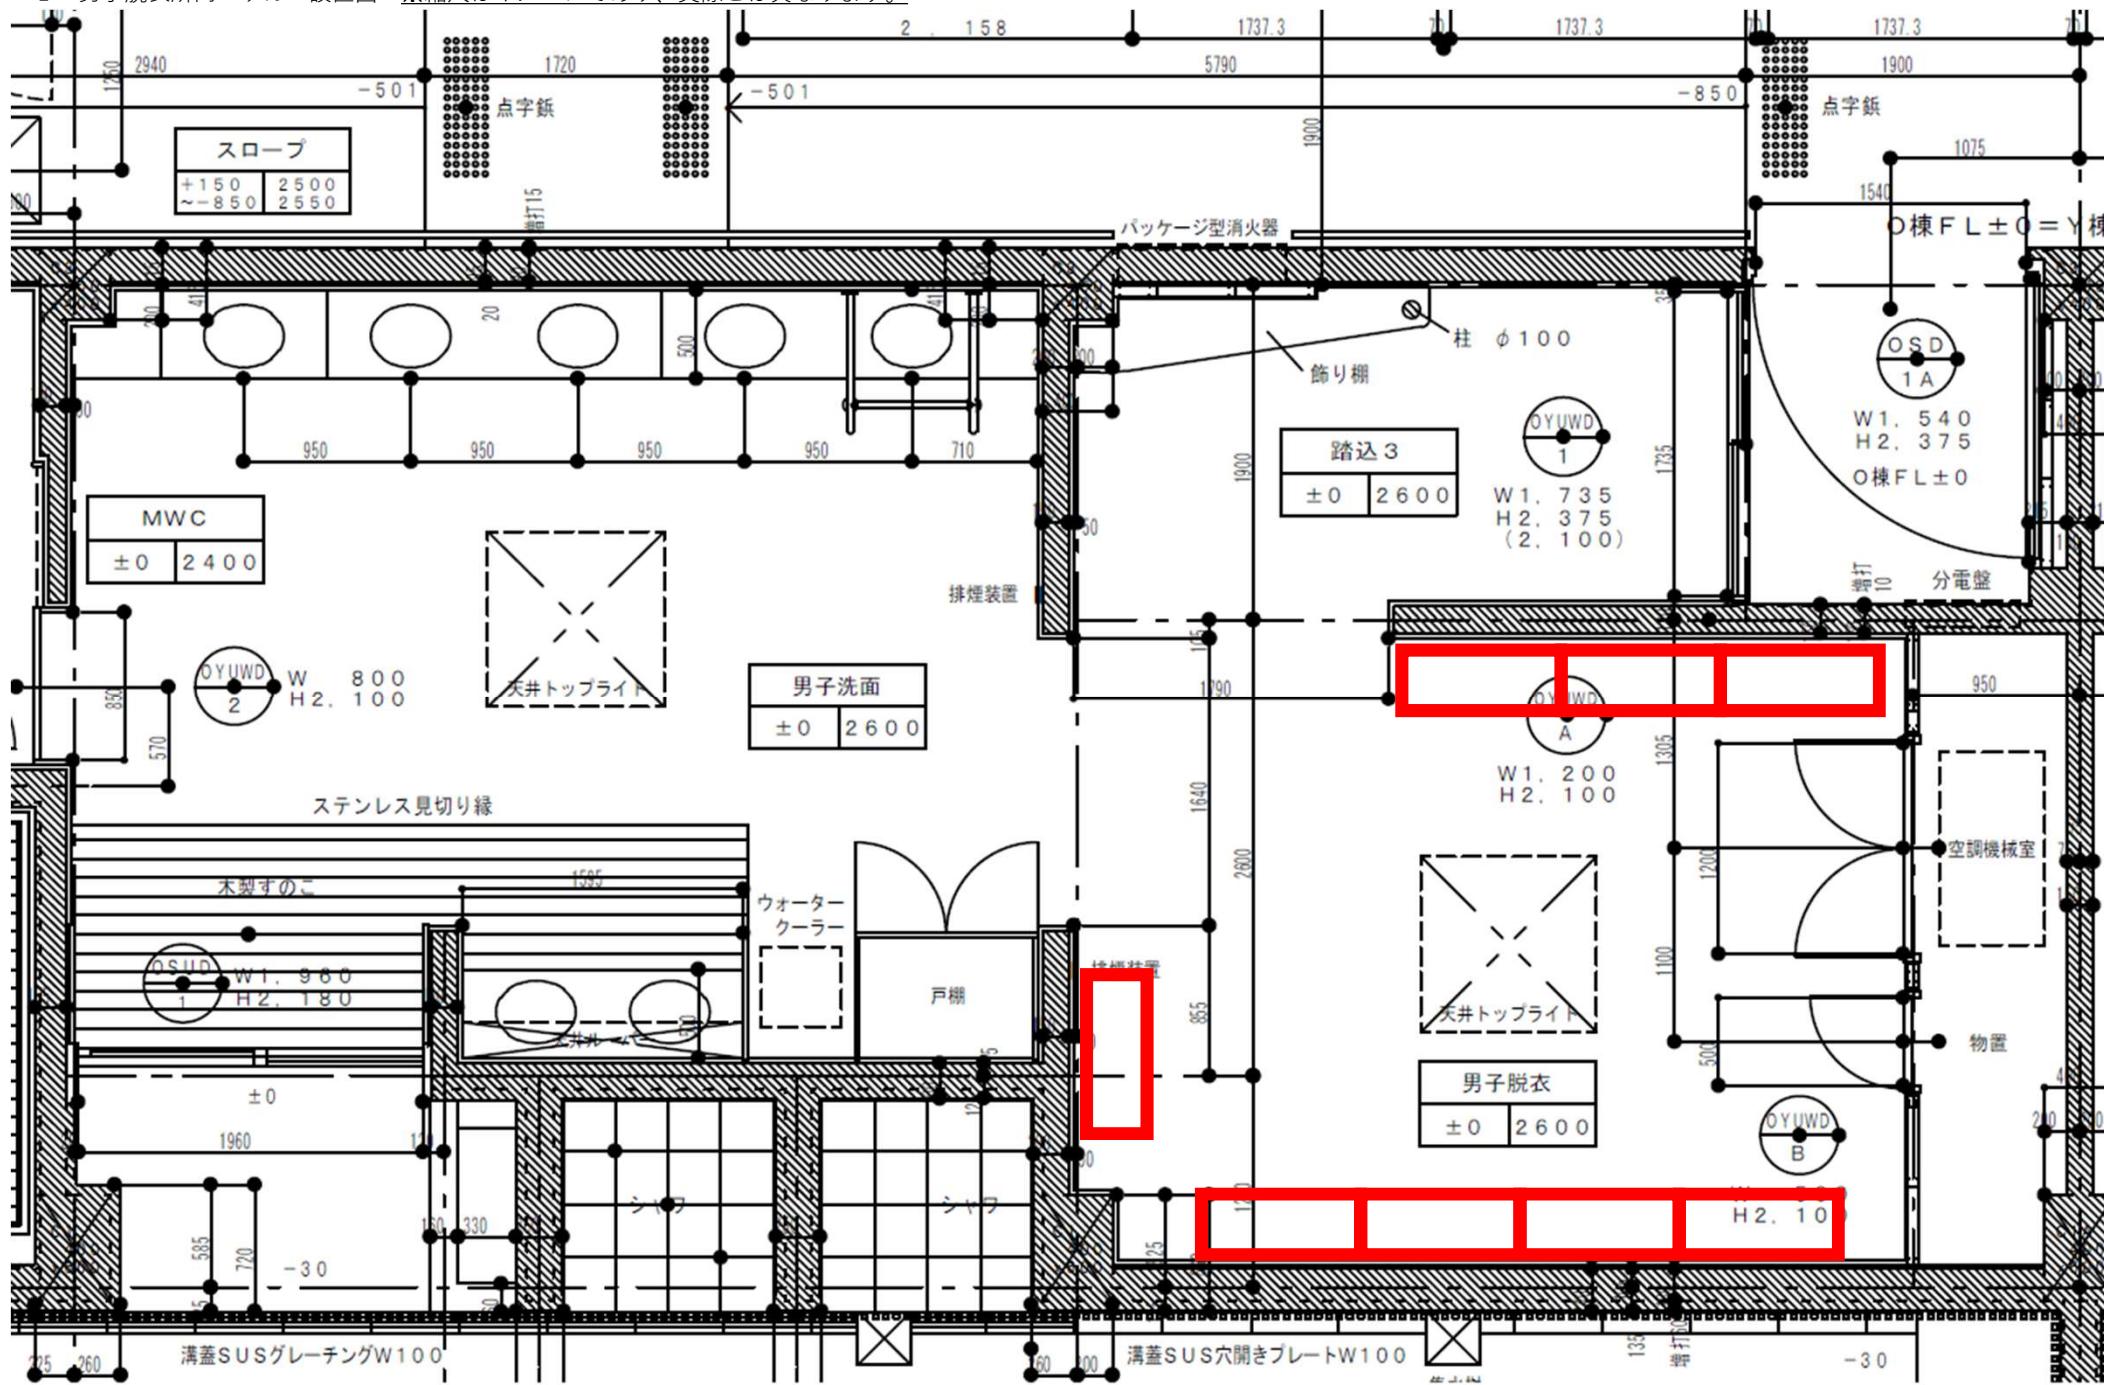

男子脱衣所内ロッカー設置図 【現状写真】

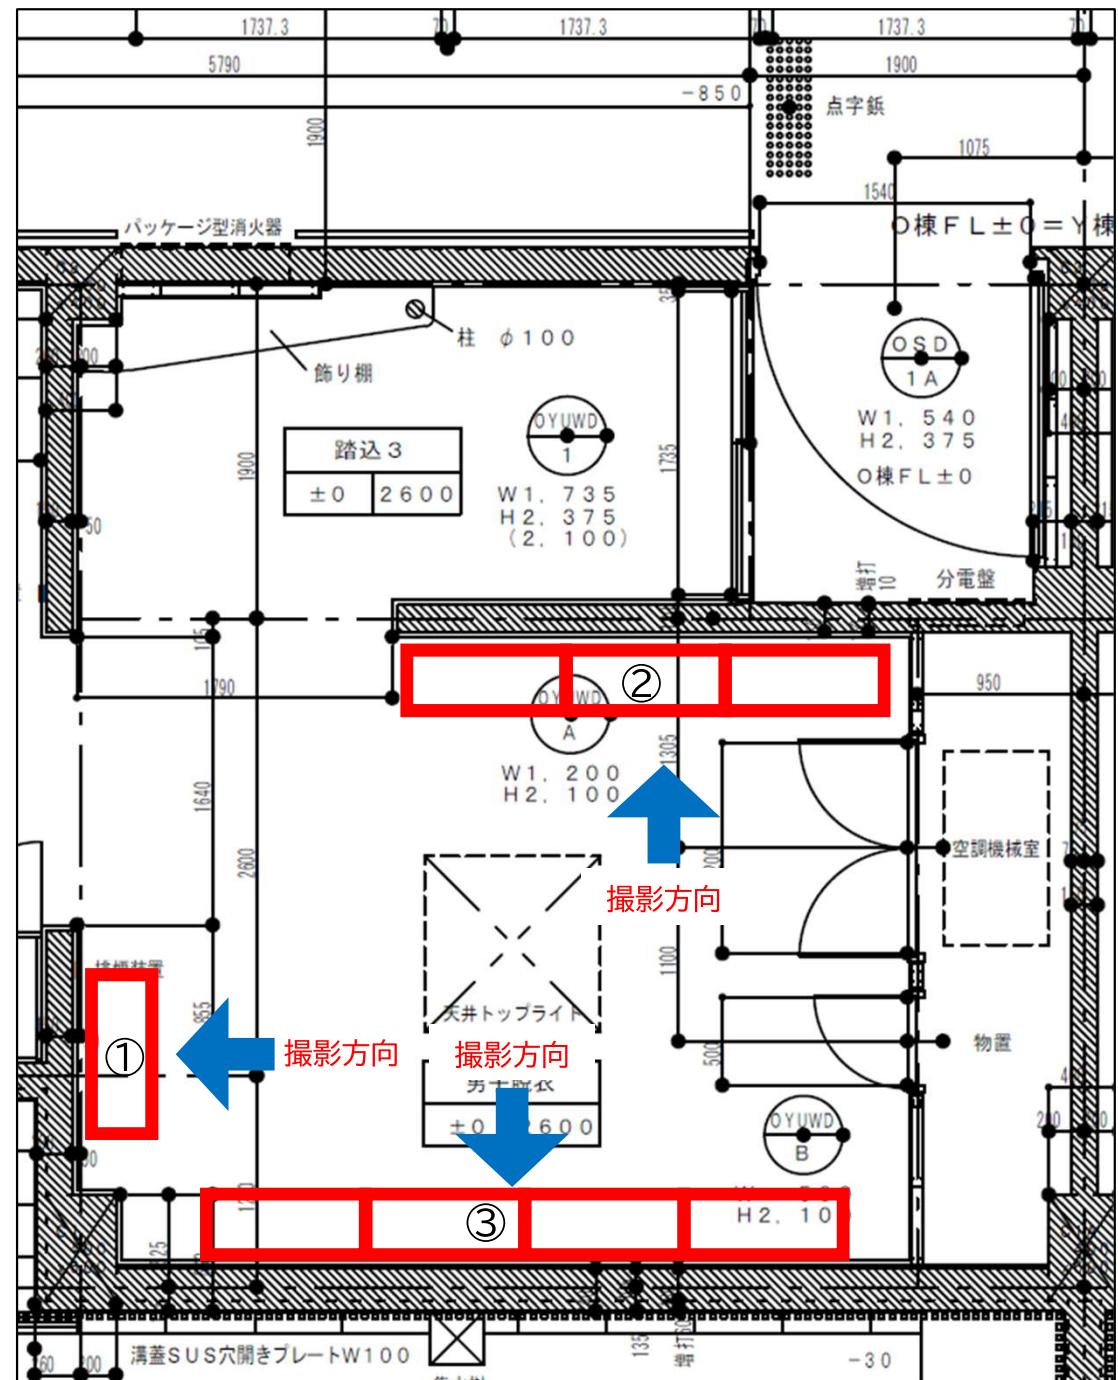

## 2 温泉受付ホール貴重品ロッカー設置図

- 既設ロッカー（1台）は撤去せず、並べて配置します。
  - 転倒防止の措置を講じてください。
  - 配置は、施設管理者と協議の上決定してください。

