

位置図

1工区



(1工区)

施工延長 L=22m

舗装工 A=30.8m²


区画線工 L=22m

(2工区)

施工延長 L=431m

舗装工 A=1488.2m²

防護柵工 L=14m

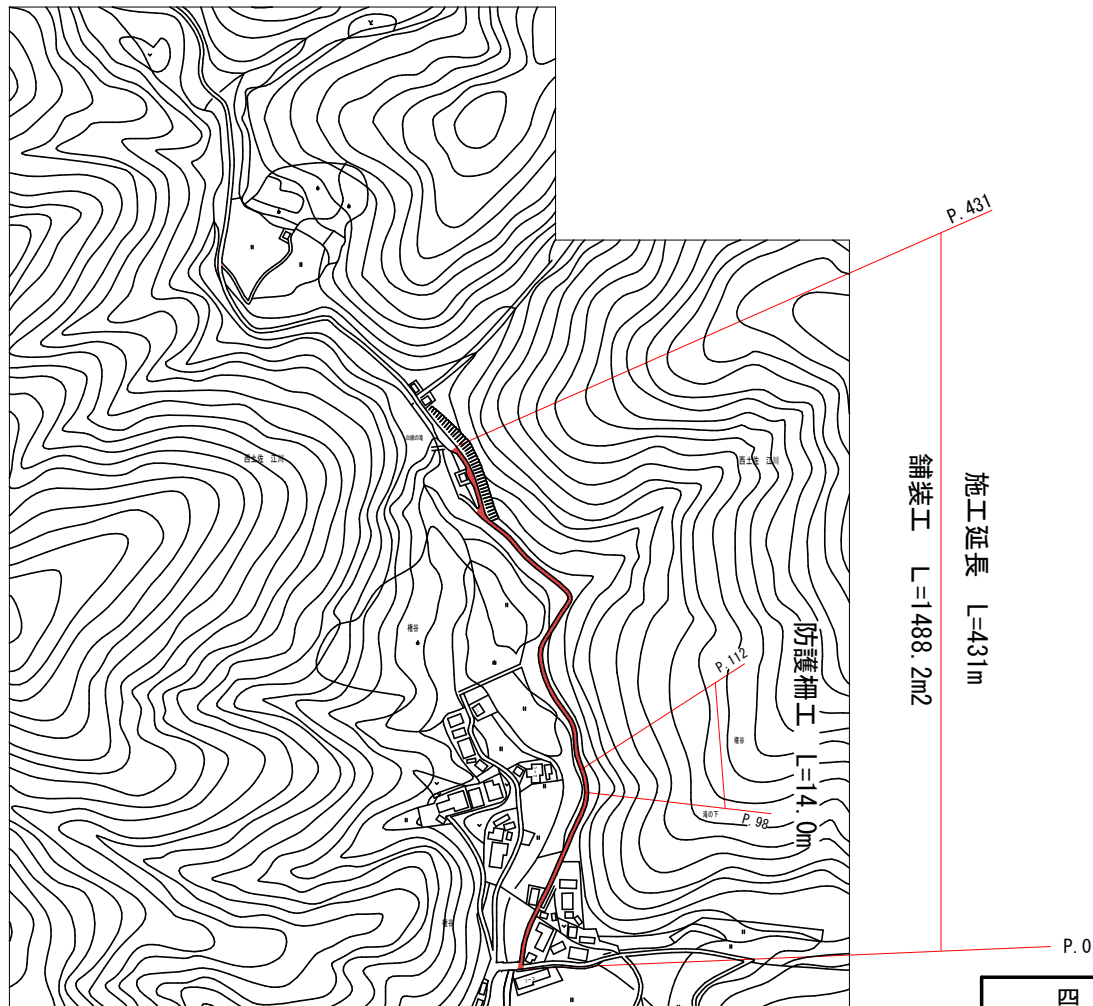

2工区

四 万 十 市			
工 事 名	令和6年度 単独西 第3号 市道滝ノ奥線舗装補修工事（補修）		
図面名称	位 置 図	縮 尺	図 示
路線河川名			
工事場所	四万十市 西土佐江川 地内		
設計種別	実施設計図		
事務所名	四万十市 産業建設課	図 面 番 号	1
会社名			5


S=1 : 100



S=1 : 50



構成
S=1:10

 

S = 1 : 10


































種 別	単位	数 量
ガードレール	m	10.00

四 万 十 市			
工 事 名	令和6年度 単横道 第3号 市道湾 / 奥崎舗装補修工事 (緑地)		
図面名称	横断図・展開図・構造図 (1工区・2工区)	縮尺	図示
路線河川名			
工事場所	四万十市 西土佐江川 地内		
設計種別	実施設計図		
事務所名	四万十市 産業建設課	図 面 番 号	2 5
会社名			

横断図 (2工区)



S=1 : 100

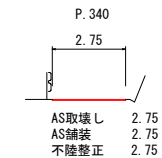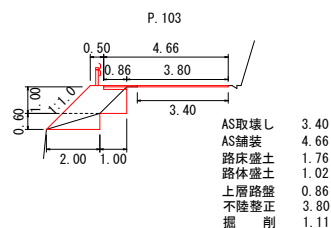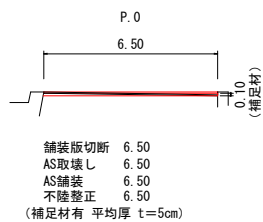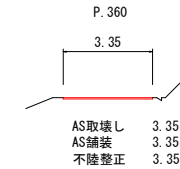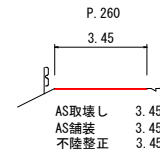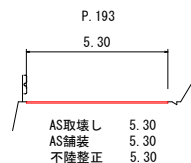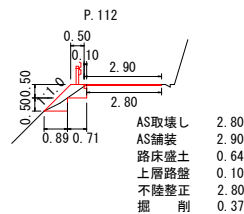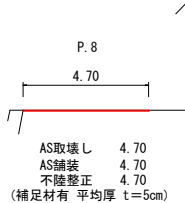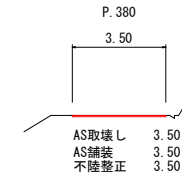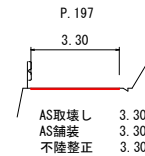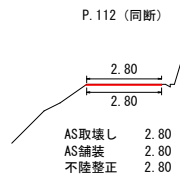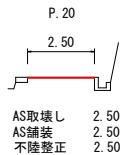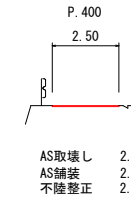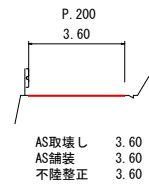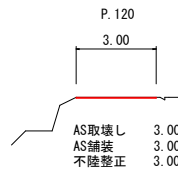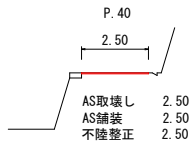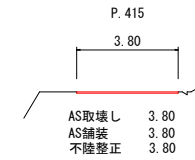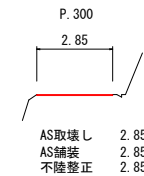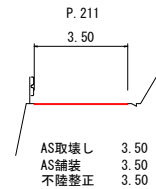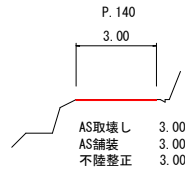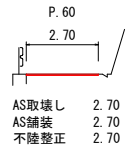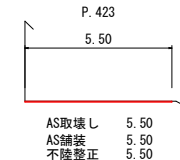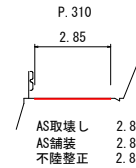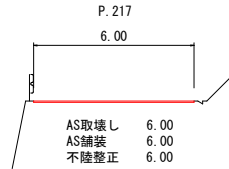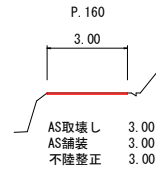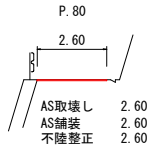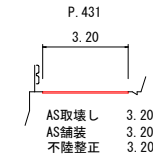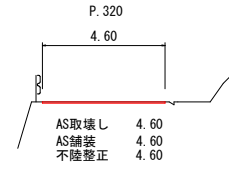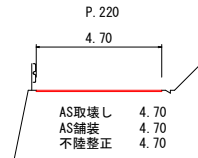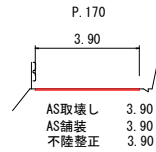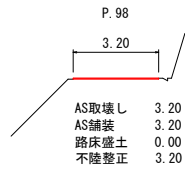



四 万 十 市			
工 事 名	令和6年度 単機西 第3号 市道達 / 奥絵舗装補修工事 (緑地)		
図面名称	横断図 (2工区)	縮尺	図示
路線河川名			
工事場所	四万十市 西土佐川 地内		
設計種別	実施設計図		
事務所名	四万十市 産業建設課	図 面 番 号	3
会社名			5

補足材 (平均厚 $t=5\text{cm}$) P. 0.0 ~ P. 8.0

S=1 : 100

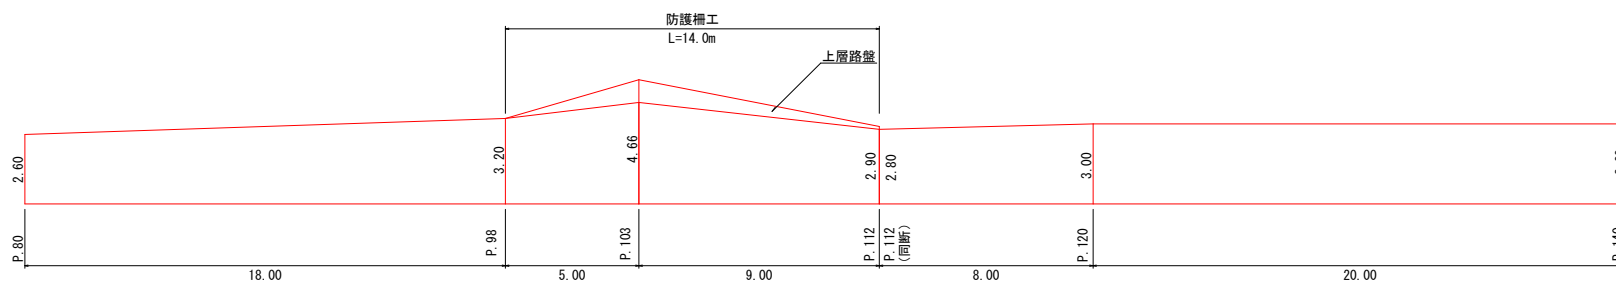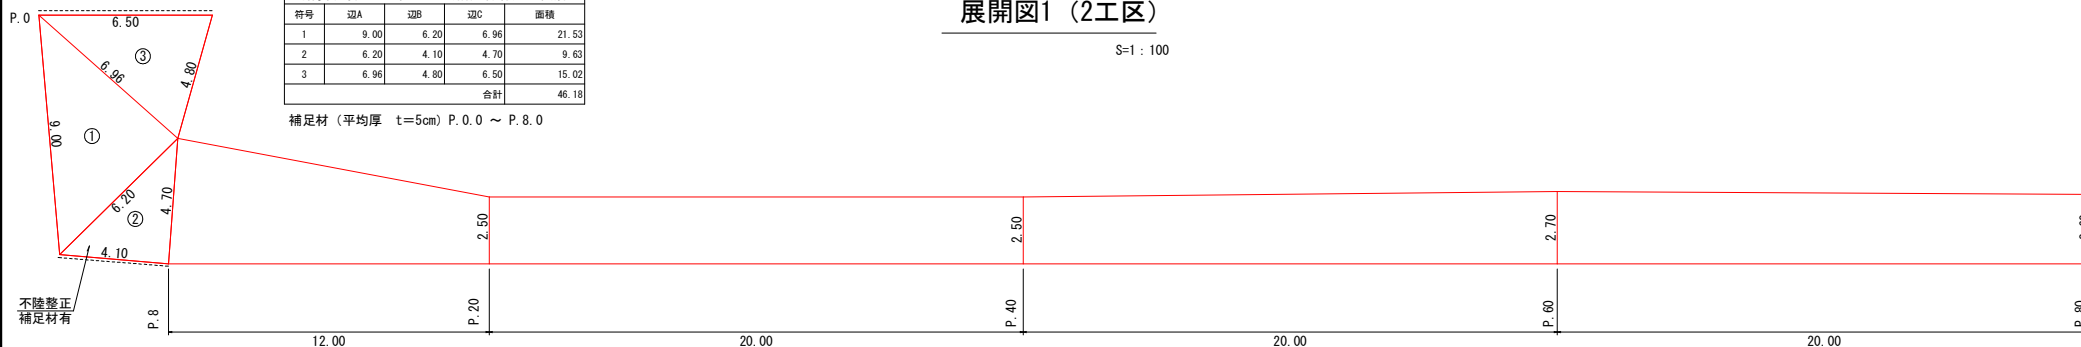




鋪装版切断	-----
-------	-------

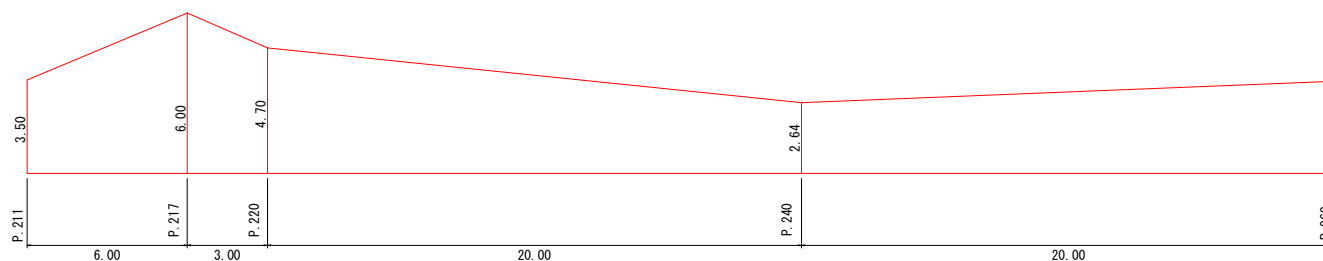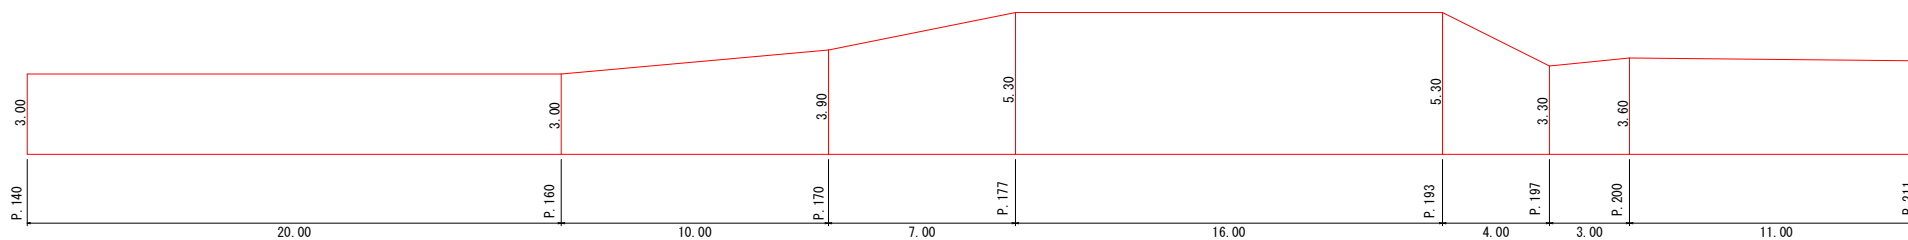

四 万 十 市			
工 事 名	令和6年度 単独西 第3号 市道尾ノ奥緑舗装修工事（緑地）		
図面名称	展開図（2工区）	縮尺	図示
路線河川名			
工事場所	四万十市 西土佐江川 地内		
設計種別	実施設計図		
事務所名	四万十市 産業建設課	図 面 番 号	4 5
会社名			

展開図2 (2工区)

S=1 : 100

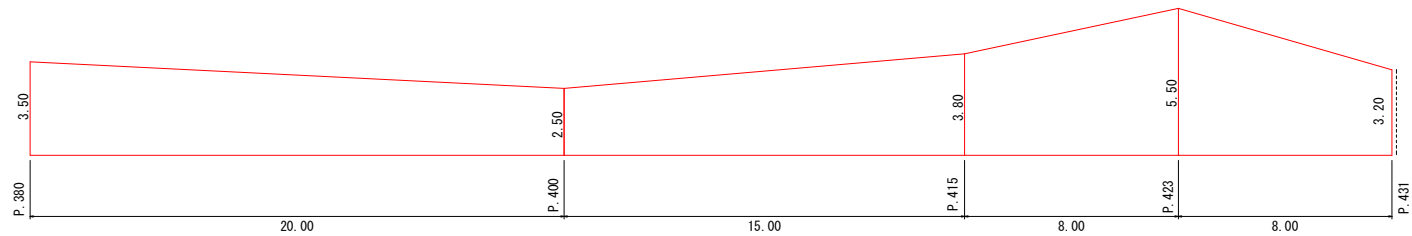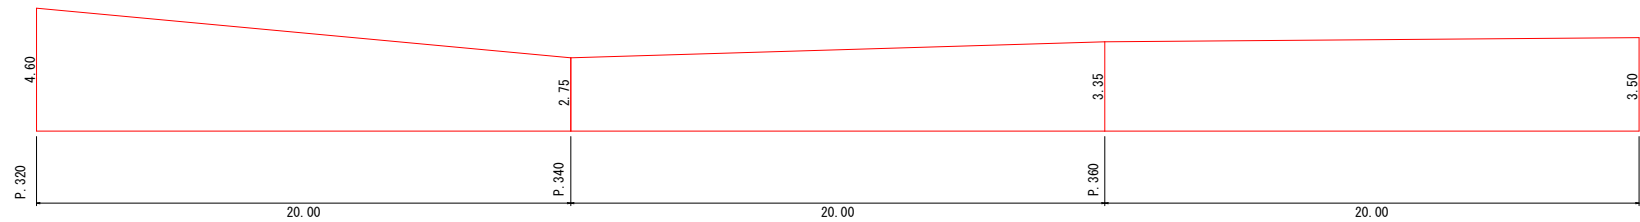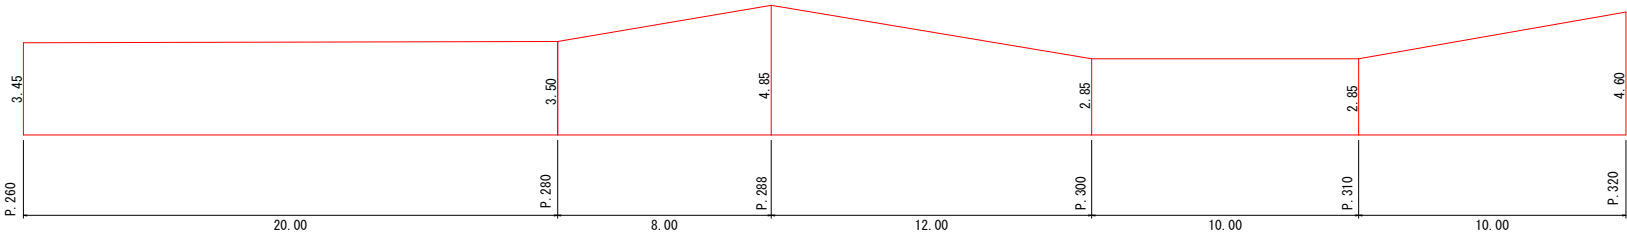

凡例

舗装版切断	
-------	-------

四 万 十 市			
工 事 名	令和6年度 単独西 第3号 市道滝ノ奥線舗装補修工事（繰越）		
図面名称	展開図2（2工区）	縮 尺	図示
路線河川名			
工事場所	四万十市 西土佐江川 地内		
設計種別	実施設計図		
事務所名	四万十市 産業建設課	図 面 番 号	5
会社名			5