

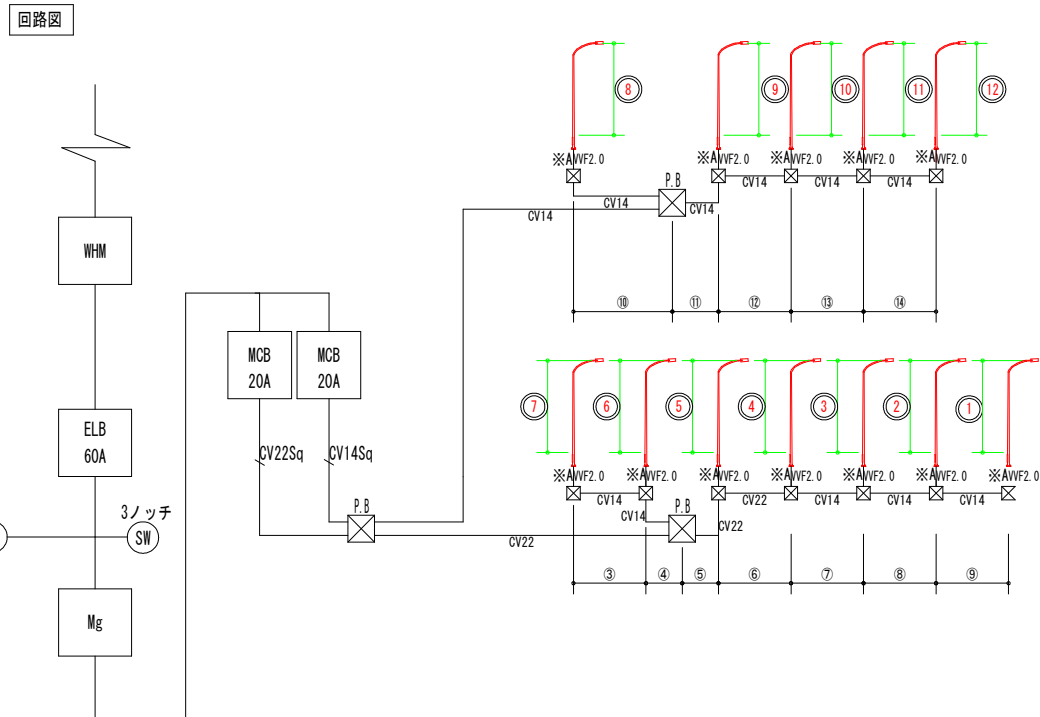
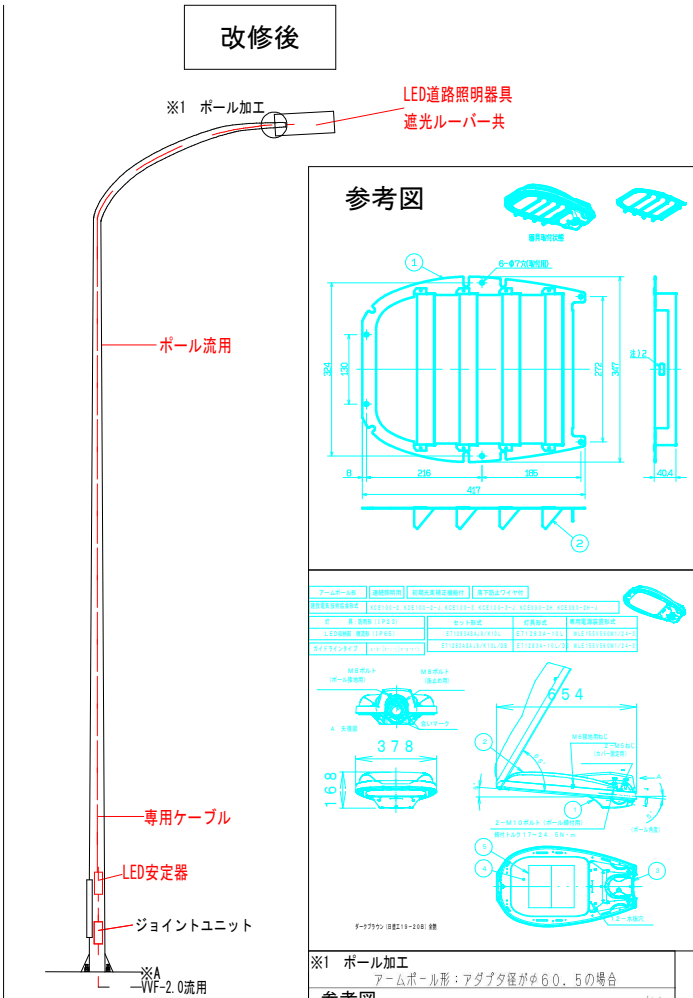


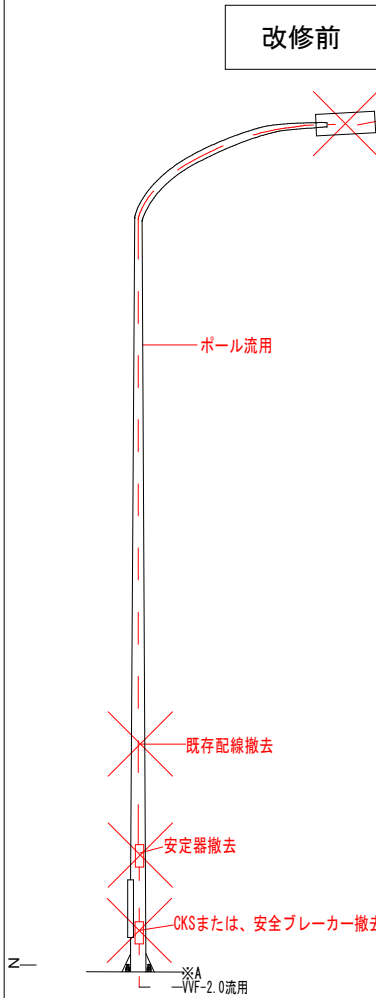

位置図

S=1 : 1000

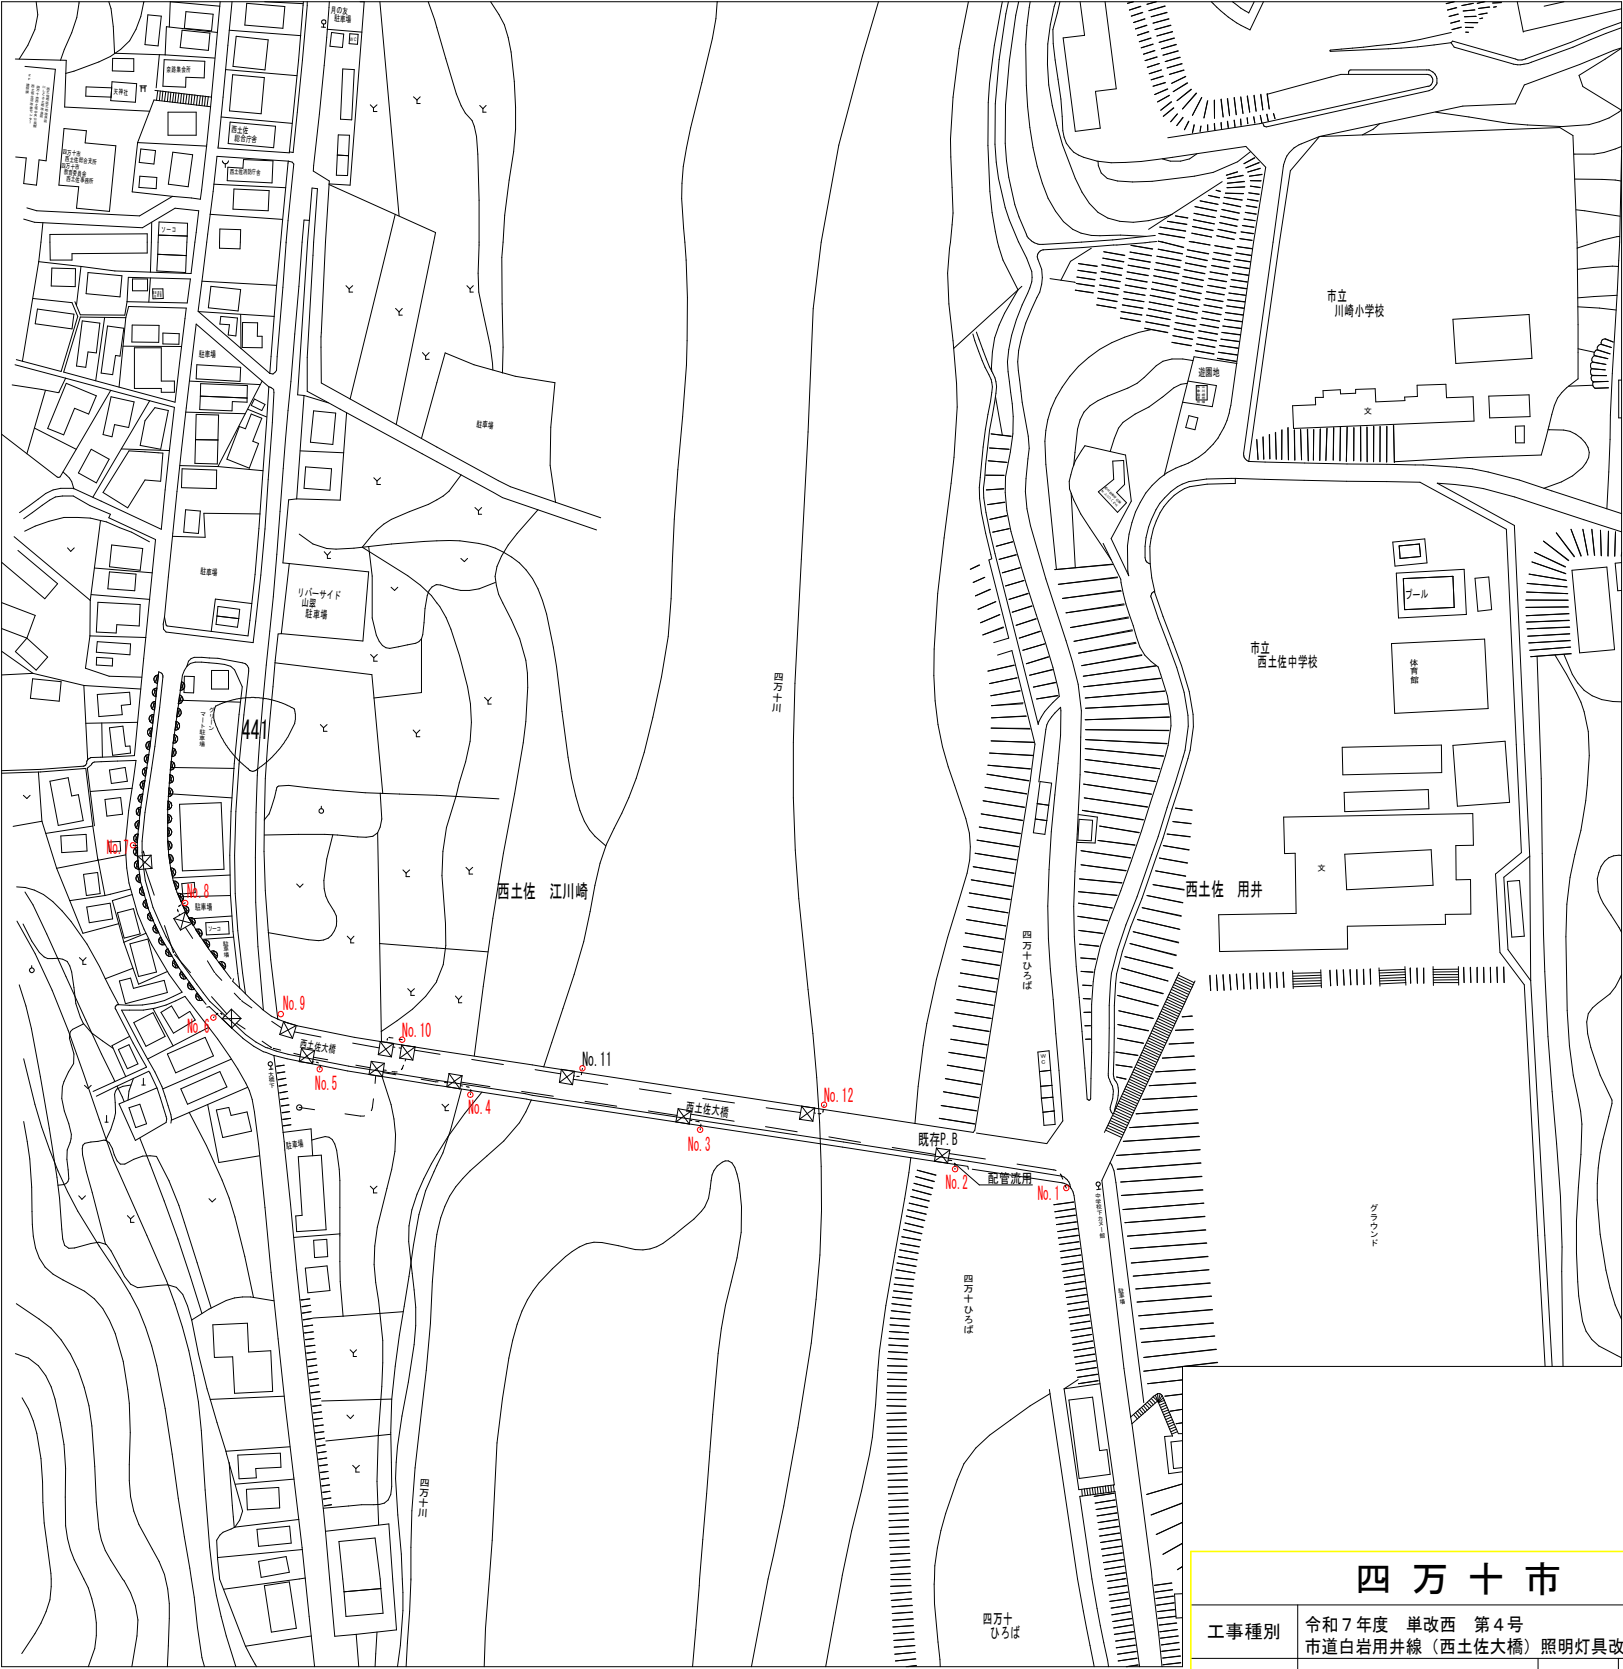

四 万 十 市			
工事種別	令和7年度 単改西 第4号 市道白岩用井線（西土佐大橋）照明灯具改修工事		
図面名称		縮 尺	S=1:500
路 線 名	市道白岩用井線		
工事箇所	高知県 四万十市 西土佐江川崎 地内		
設計種別	実施設計	図 面 番 号	1
事務所名	四万十市西土佐総合支所 産業建設課		1
会 社 名			