位　置　図

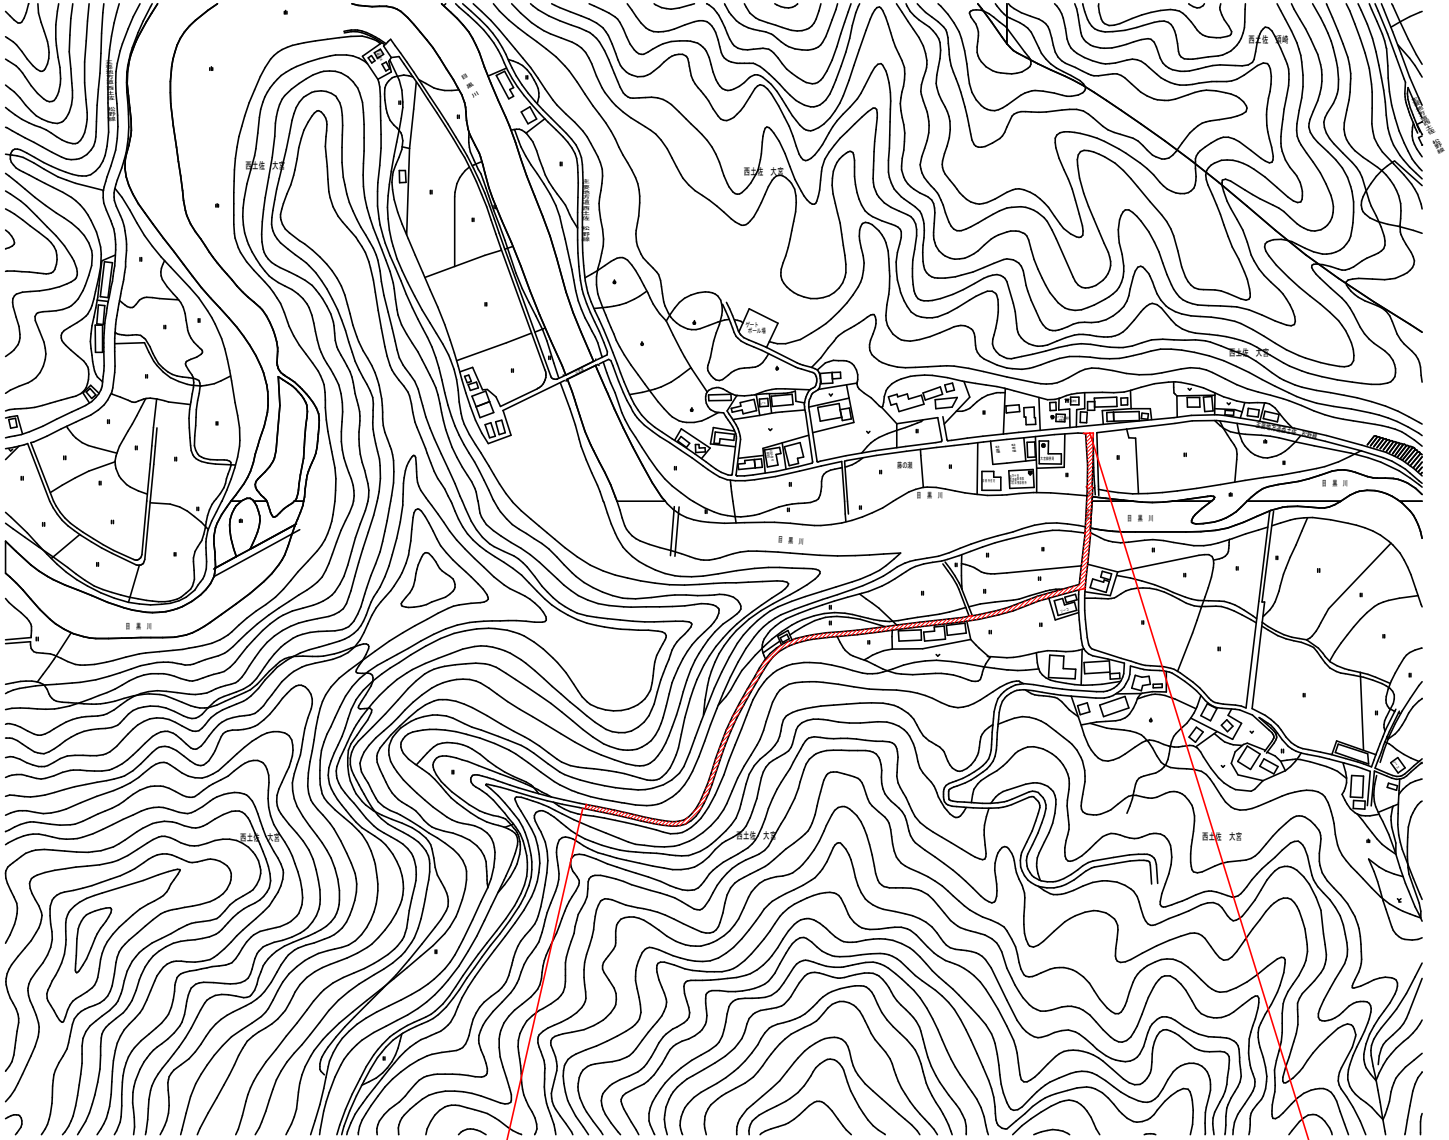

四　万　十　市			
工事種別	令和7年度　林改西　第1-1号 林道日見須大成川線道路改良(舗装)工事		
図面名称	位置図	縮尺	
路線名	林道日見須大成川線		
工事箇所	高知県 四万十市 西土佐大宮 地内		
設計種別	実施設計図	図面番号	1/6
事務所名	四万十市農林水産課西土佐事業分室		
会社名			

横　断　図

S=1:100

P. 20. 0

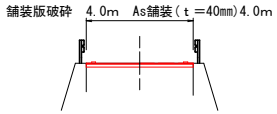

掘削　0.4m2

P. 7. 0

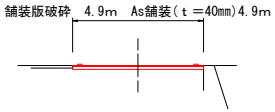

掘削　0.5m2

P. 0. 0

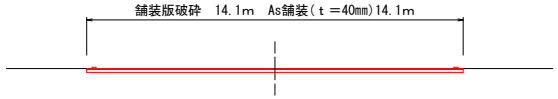

掘削　1.4m2

P. 80. 0

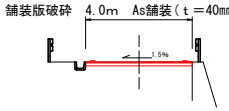

掘削　0.4m2

P. 74. 5（同断）
（橋梁　P. 39. 4～P. 74. 5）

橋

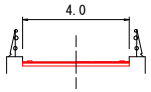

掘削　0.4m2

P. 74. 5
（橋梁　P. 39. 4～P. 74. 5）

橋

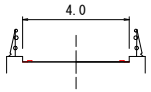

P. 39. 4（同断）
（橋梁　P. 39. 4～P. 74. 5）

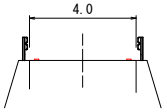

P. 39. 4
（橋梁　P. 39. 4～P. 74. 5）

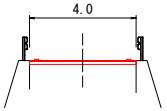

掘削　0.4m2

P. 39. 4～74. 5区間（橋梁部部分）は区画線のみ

P. 140. 0

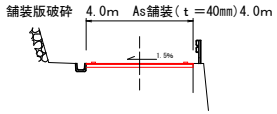

掘削　0.4m2

P. 120. 0

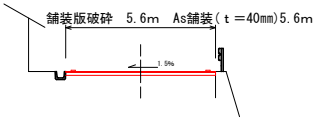

掘削　0.6m2

P. 100. 0

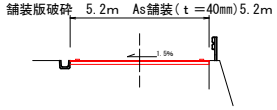

掘削　0.5m2

四　万　十　市			
工事種別	令和7年度　林改西　第1-1号 林道日見須大成川線道路改良（舗装）工事		
図面名称	横断図	縮尺	図示
路線名	林道日見須大成川線		
工事箇所	高知県 四万十市 西土佐大宮 地内		
設計種別	実施設計図	図面番号	2/6
事務所名	四万十市農林水産部西土佐事業分室		
会社名			

横　断　図

S=1:100

P. 200. 0

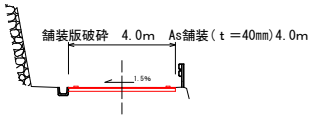

掘削　0. 4m2

P. 260. 0

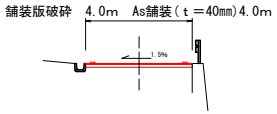

掘削　0. 4m2

P. 320. 0

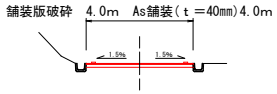

掘削　0. 4m2

P. 180. 0

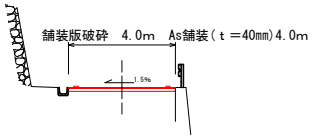

掘削　0. 4m2

P. 240. 0

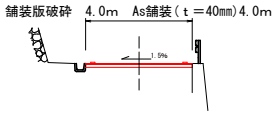

掘削　0. 4m2

P. 300. 0

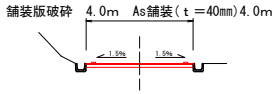

掘削　0. 4m2

P. 160. 0

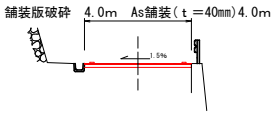

掘削　0. 4m2

P. 220. 0

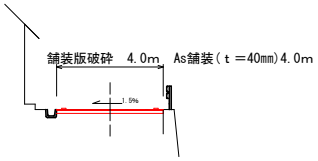

掘削　0. 4m2

P. 280. 0

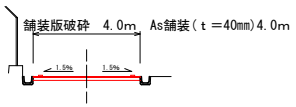

掘削　0. 4m2

四　万　十　市			
工事種別	令和7年度　林改西　第1-1号 林道日見須大成川線道路改良(舗装)工事		
図面名称	横断図	縮尺	図示
路線名	林道日見須大成川線		
工事箇所	高知県 四万十市 西土佐大宮 地内		
設計種別	実施設計図	図面番号	3/6
事務所名	四万十市農林水産課西土佐事業分室		
会社名			

横　断　図

S=1:100

P. 380. 0

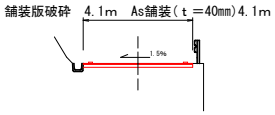

掘削　0.4m2

P. 440. 0

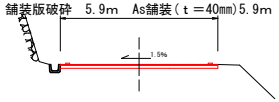

掘削　0.6m2

P. 500. 0

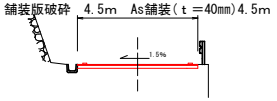

掘削　0.5m2

P. 360. 0

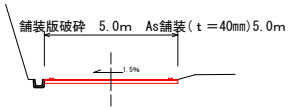

掘削　0.5m2

P. 420. 0

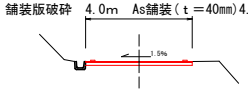

掘削　0.4m2

P. 480. 0

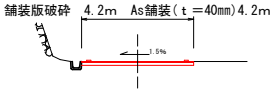

掘削　0.4m2

P. 340. 0

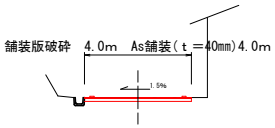

掘削　0.4m2

P. 400. 0

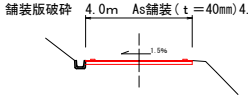

掘削　0.4m2

P. 460. 0

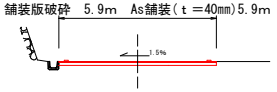

掘削　0.6m2

四　万　十　市			
工事種別	令和7年度　林改西　第1-1号 林道日見須大成川線道路改良(舗装)工事		
図面名称	横断図	縮尺	図示
路線名	林道日見須大成川線		
工事箇所	高知県 四万十市 西土佐大宮 地内		
設計種別	実施設計図	図面番号	4 / 6
事務所名	四万十市農林水産部西土佐事業分室		
会社名			

横　断　図

S=1:100

P.525.0

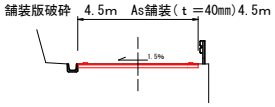

掘削　0.5m3

P.520.0

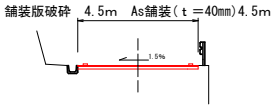

掘削　0.5m2

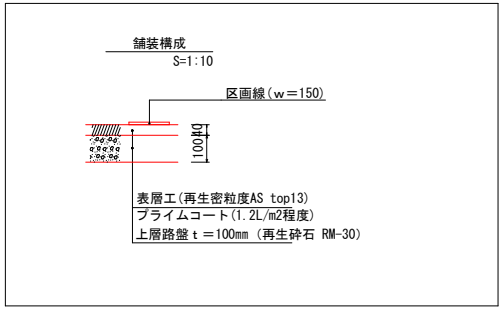

四　万　十　市			
工事種別	令和7年度　林改西　第1-1号 林道日見須大成川線道路改良(舗装)工事		
図面名称	横断図	縮尺	図示
路線名	林道日見須大成川線		
工事箇所	高知県 四万十市 西土佐大宮 地内		
設計種別	実施設計図	図面番号	5/6
事務所名	四万十市農林水産課西土佐事業分室		
会社名			

舗装版破砕・As舗装　展　開　図

S=1:100、1:500

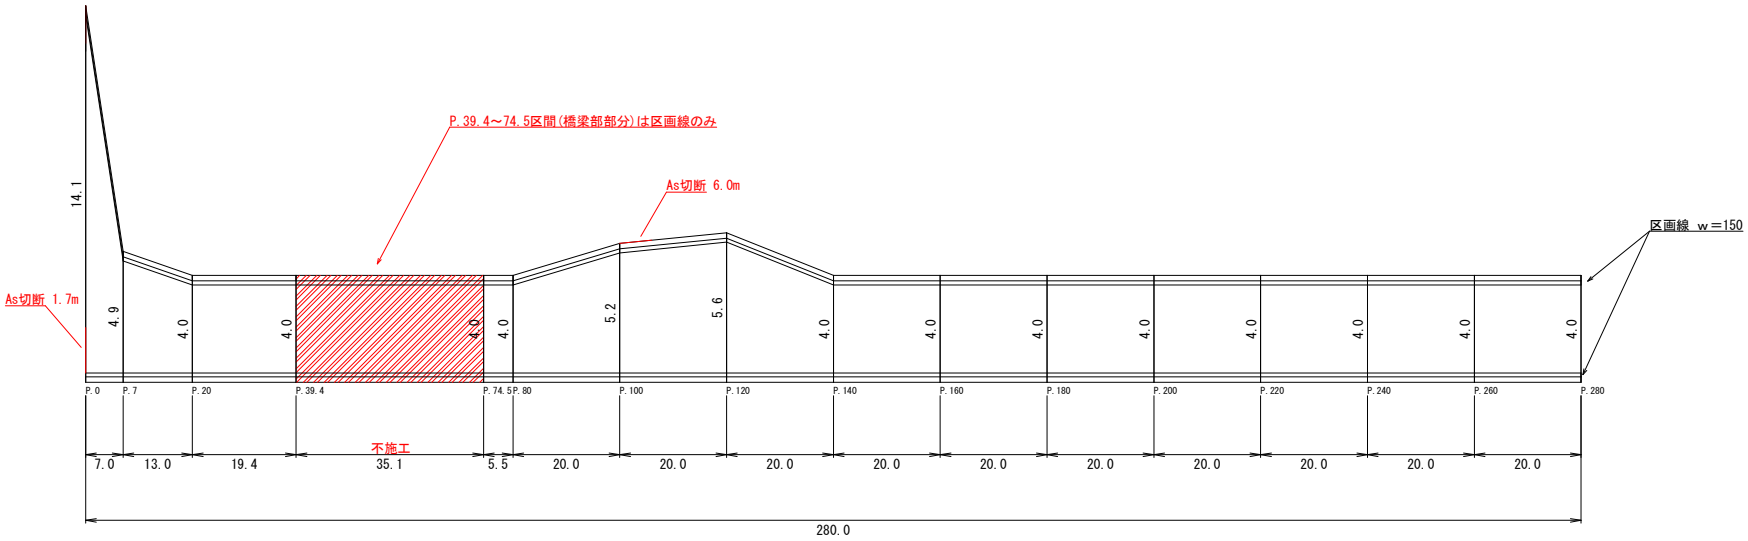

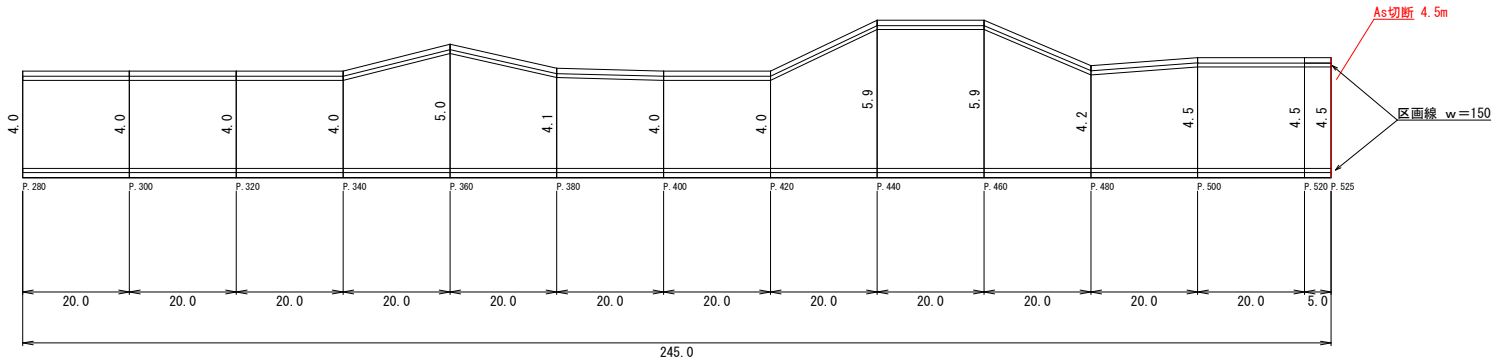

四　万　十　市			
工事種別	令和7年度　林改西　第1-1号 林道日見須大成川線道路改良(舗装)工事		
図面名称	展開図	縮尺	図示
路線名	林道日見須大成川線		
工事箇所	高知県 四万十市 西土佐大宮 地内		
設計種別	実施設計図	図面番号	6/6
事務所名	四万十市農林水産課西土佐事業分室		
会社名			