


位置図

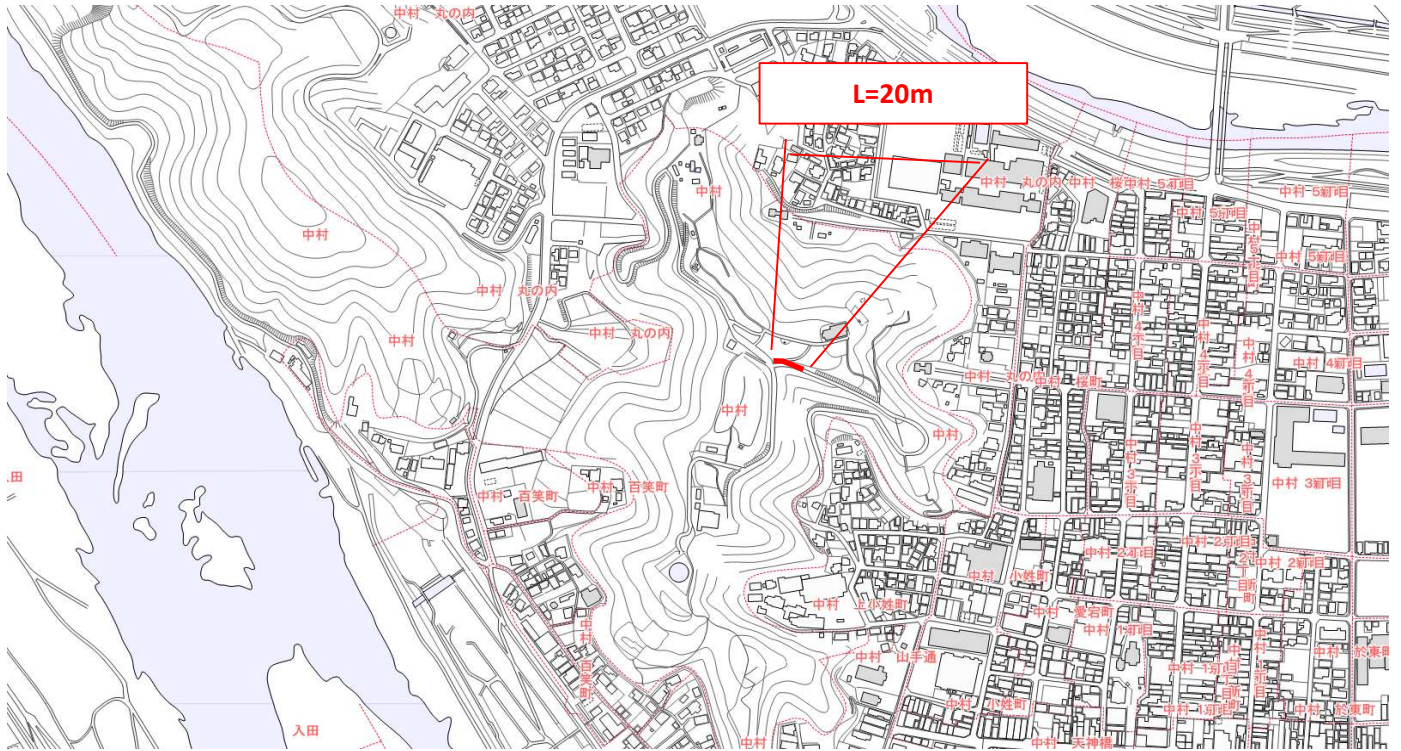

施業延長L=20m(為松公園～中村小姓町側)



胸高直径50～60cm 高さ20m程度 4本

