付近見取図

詳細図 S=1/50

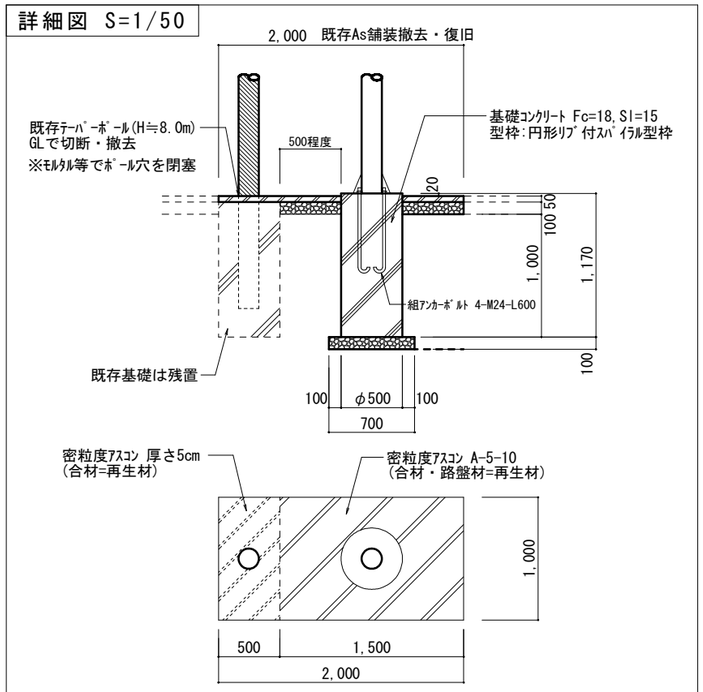

＜備 考＞

- 既存外灯(水銀灯)は、GLで切断・撤去し、ﾓﾙﾀﾙにて閉塞処理
- 電源線(地中管路)は既存流用する。

LED道路灯（参考図）

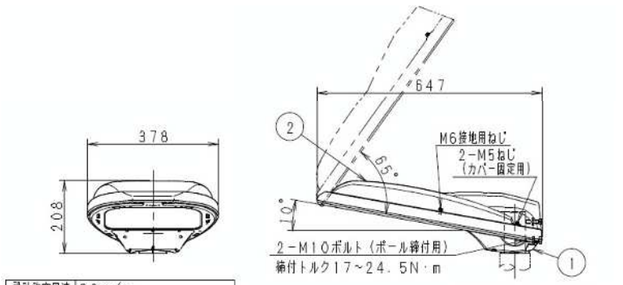

設計許容風速	60m/s
受圧面積	正面方向:0.062m²
	側面方向:0.069m²
適合ポール	φ60.5,φ48.6
	挿入寸法:120
適合オプション	YL1028(後方遮光ルーバ)
	YL2028(前方遮光ルーバ)
仕上色	E77283A-10L グレイ(マンセルN7)全艶
	E77283A-10L/DB ダークブラウン(日塗工19-20B)全艶
定格光束	11600lm
光源色	昼白色(5000K)
平均演色評価数	Ra70
LED光源寿命	60000時間
適合電源装置(別売品)	WLE155V560M1/24-3
	WLE155V560M1/24-3D5
	WLE155V560M1/24-3D7

適合電源装置(ポール内蔵型)と組合せてご使用ください。
また、電源装置と灯具を接続する電線は専用のケーブルをご使用ください。
(出力配線長15mまで)

専用ケーブル形式(別売品)	OPRC004/L寸法 (L=1,8,10,12,5,14)

参考品番

(型 名)	(仕 様)
E77283SAJ9/K10L	LED道路灯(KCE100-2,ST) ｾｯﾄ
OPRC04/L8	LED道路灯専用ｹｰﾌﾞﾙ 長8.0m
EFMN68-15A	ｼﾞｮｲﾝﾄﾕﾆｯﾄ
IS8B-C	直線ﾃｰﾊﾟｰﾎﾟｰﾙ/ﾍﾞｰｽ式(露出型)・めっき仕上

備考

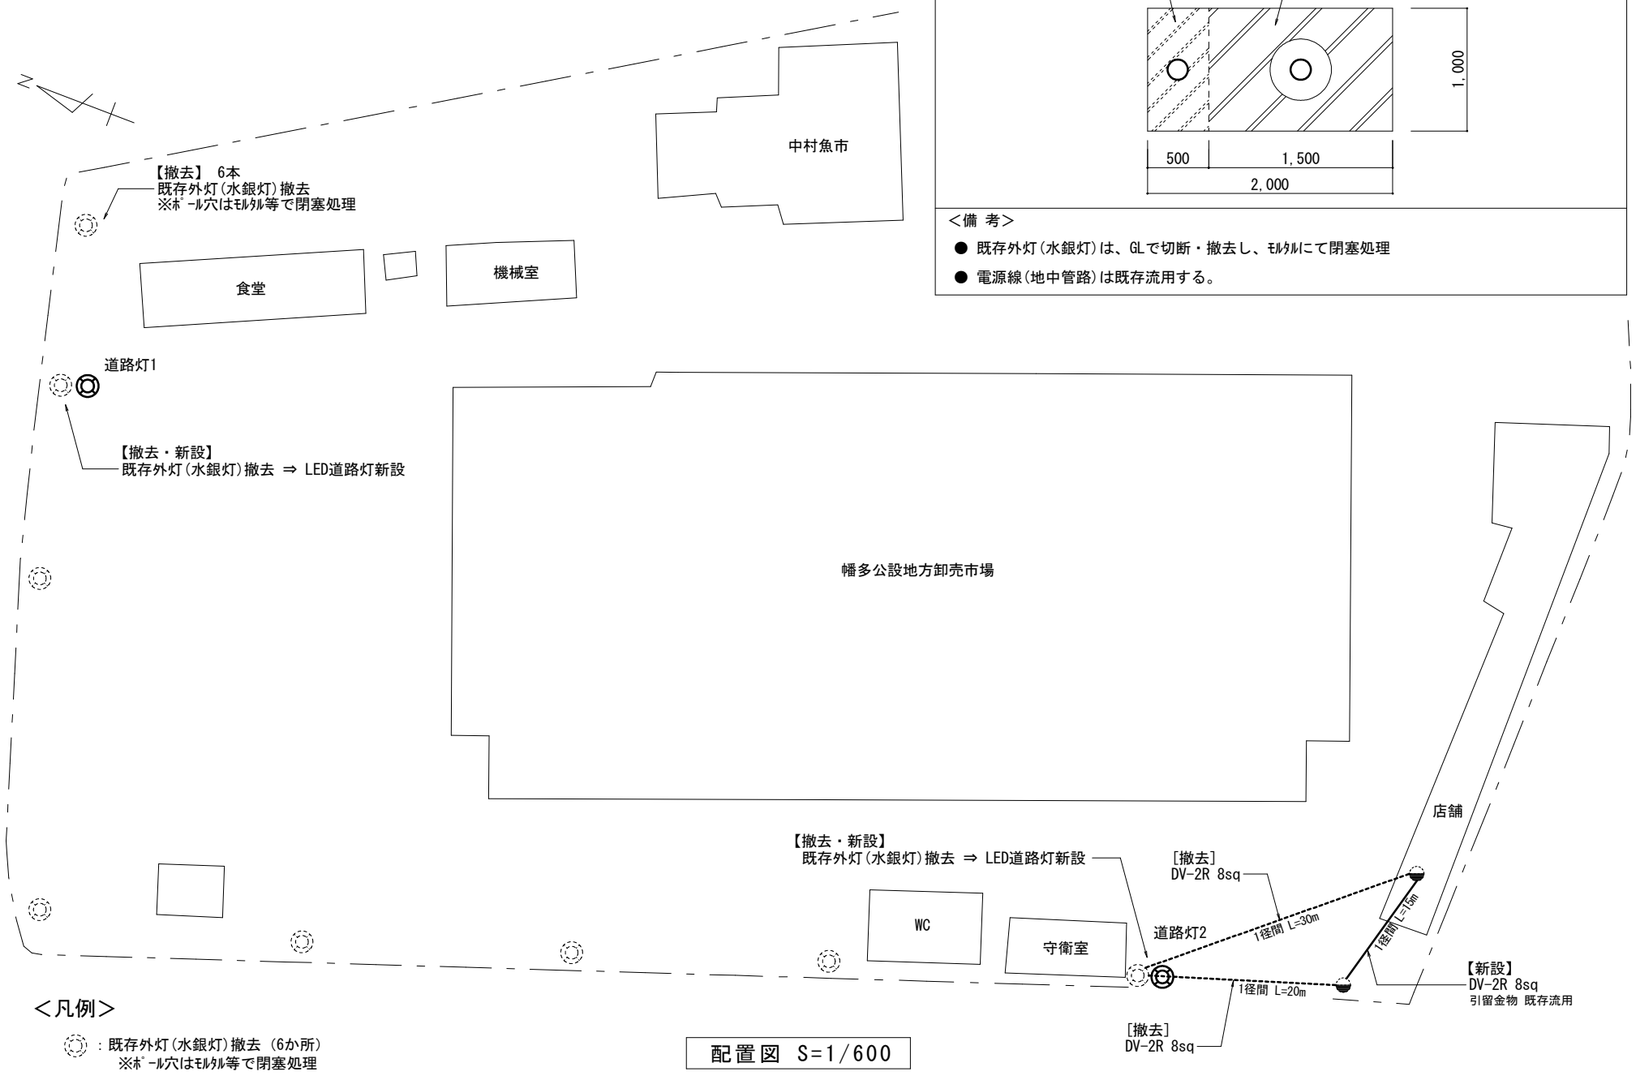

配置図 S=1/600

＜凡例＞

：既存外灯(水銀灯)撤去（6か所）
※ﾎﾟｰﾙ穴はﾓﾙﾀﾙ等で閉塞処理

：既存外灯(水銀灯)撤去 ⇒ LED道路灯新設（２か所）

現況写真

道路灯1

道路灯2

※図面及び特記仕様に記載されていない事項は、国土交通省大臣官房官庁営繕部監修の
公共建築改修工事標準仕様書（電気設備工事編）（最新版）及び電気設備工事標準図（最新版）による。

工事名	令和6年度幡多公設地方卸売市場外灯改修工事		
図面名	付近見取図、配置図、詳細図、機器仕様		
作成年月日	令和6年10月		
縮尺	1/600	図面番号	E-01
会社名			
事業者名	四万十市観光商工課		