




平面図 S=1:100

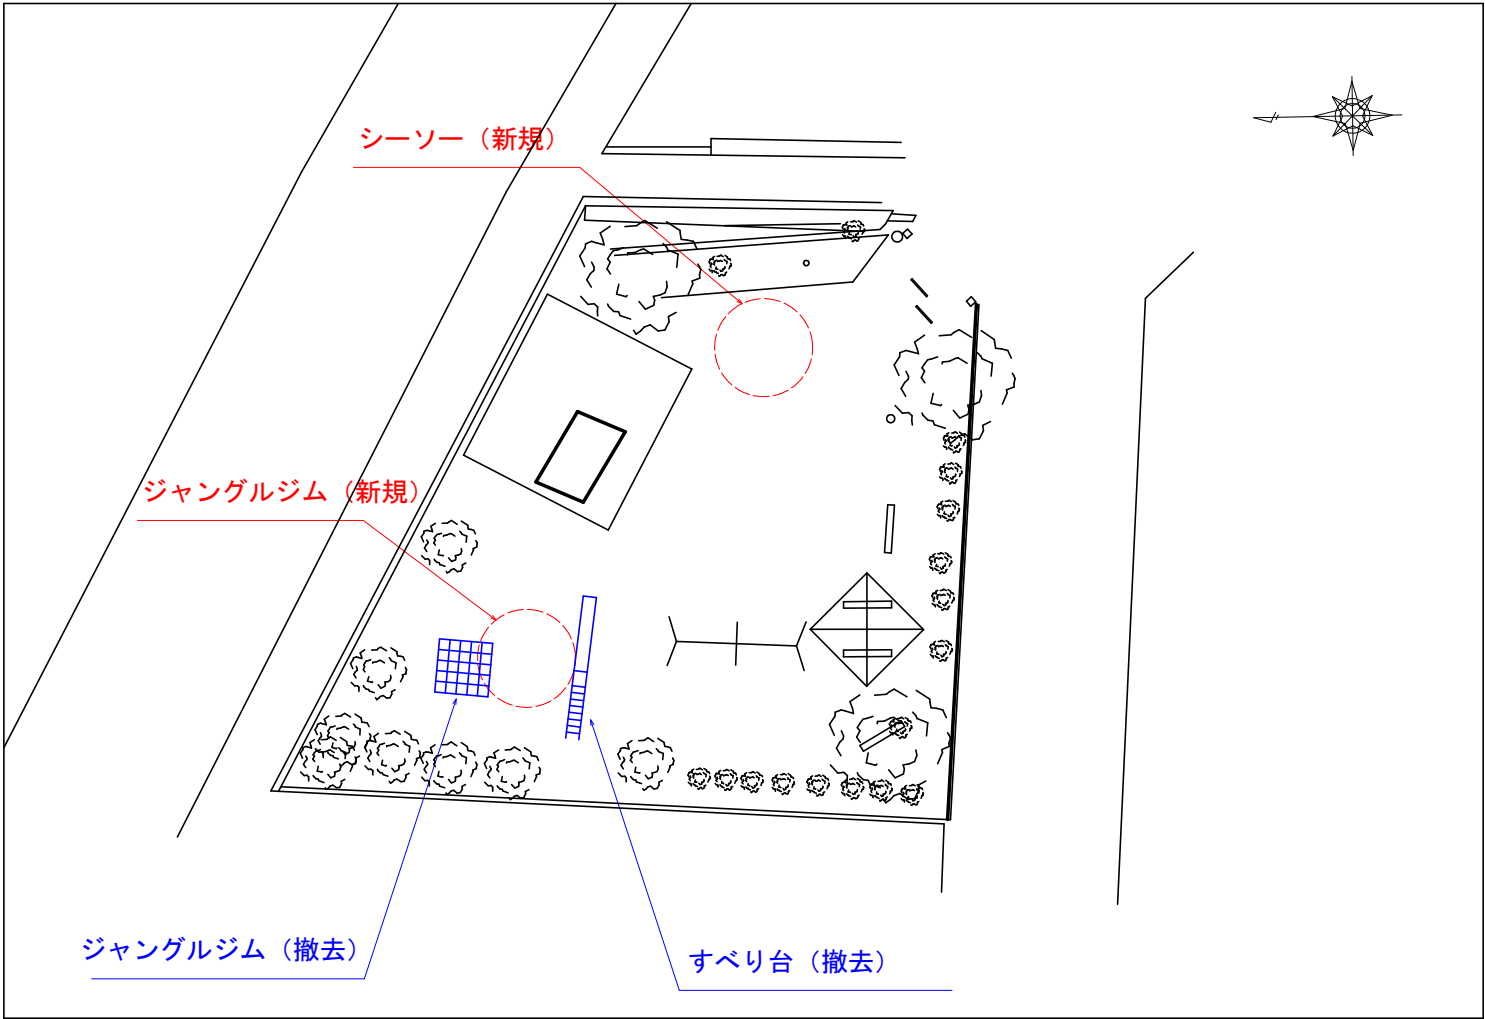

※施設の配置については、監督職員と協議の上最終決定すること。

四 万 十 市			
工事種別	令和7年度 公営第2号 日の出公園遊具更新工事		
図面名称	平面図	縮 尺	1:100
路 線 名			
工事箇所	高知県 四万十市 中村東町		
設計種別	実施設計図	図 面 番 号	1
事務所名	四万十市 まちづくり課		4
会 社 名			


構造物撤去図 S=1:50

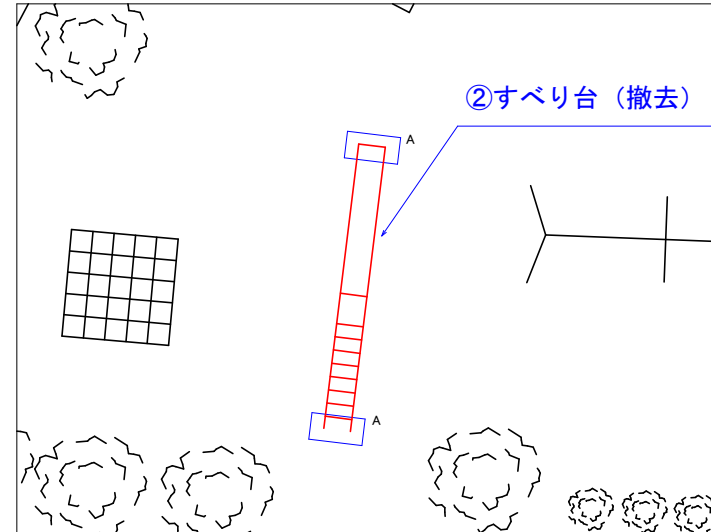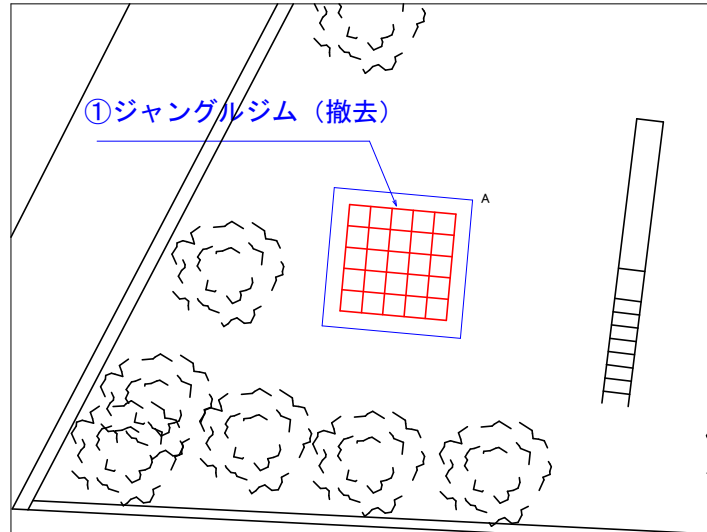


基礎撤去図

S=1:25

(ジャングルジム基礎)

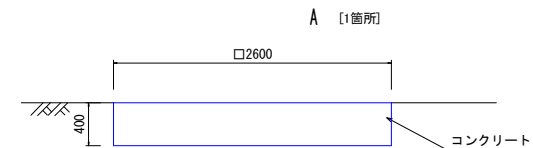

(すべり台基礎)

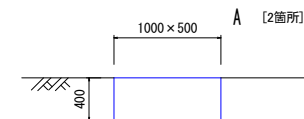

※数量計算は別紙数量計算書参照

①ジャングルジム (撤去)



②すべり台 (撤去)




四 万 十 市				
工事種別	令和7年度 公 営 第2号 日の出公園遊具更新工事			
図面名称	構造物撤去図	縮 尺	図 示	
路 線 名				
工事箇所	高知県 四万十市 中村東町			
設計種別	実施設計図	図 面 番 号	2 4	
事務所名	四万十市 まちづくり課			
会 社 名				

遊具構造物図(1)

(ジャングルジム)


平面図

S=1 : 20

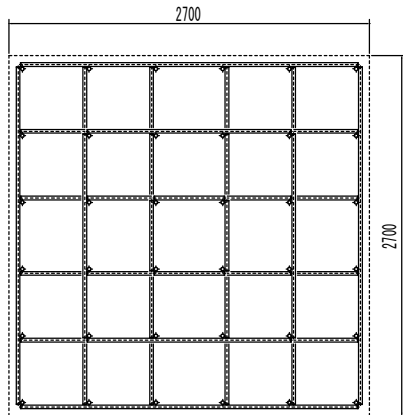

安全領域平面図

S=1 : 50

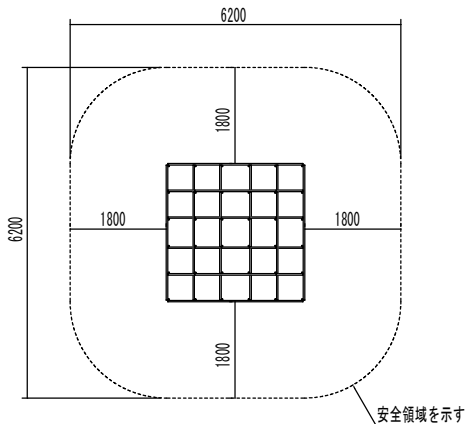

(参考図)

品番 : I-521 (同等品以上)

ジャングルジム

S=図示

特記事項



スチール部 : 亜鉛メッキ下地、ウレタン塗装仕上
ボルト類 : ハイニッケルめっき品使用
対象年齢 : 6歳~12歳

(一社) 日本公園施設業協会会員企業製品、同協会団体賠償責任保険適用製品。

部 位	塗 装 色
支柱	ヤンググリーン
ツナギ	オレンジ


立面図

S=1 : 20

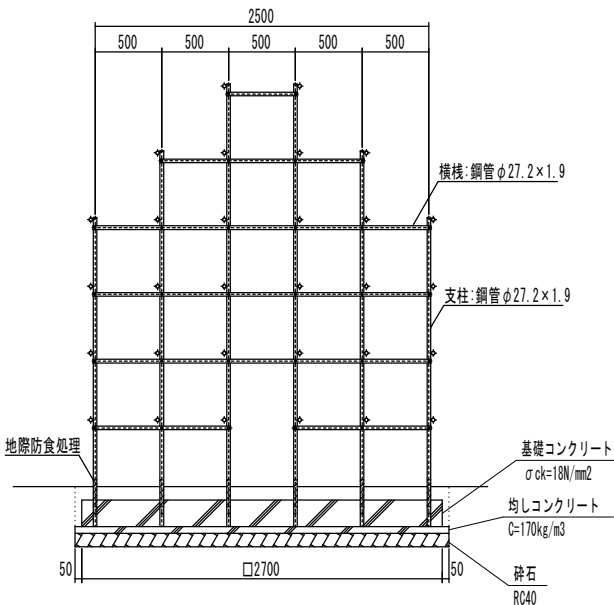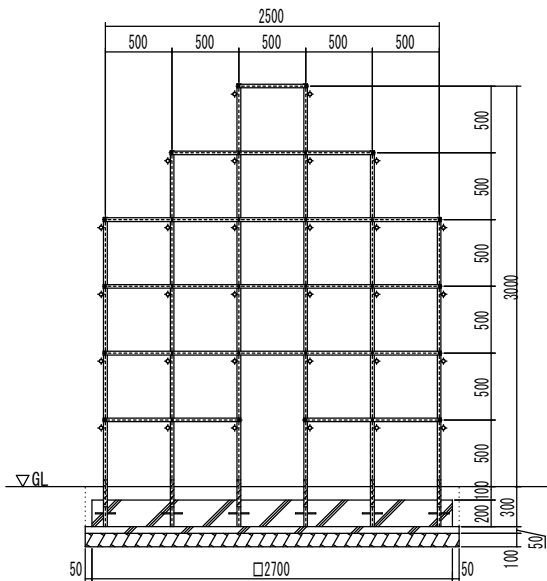

ジョイント部分詳細図

S=1 : 2

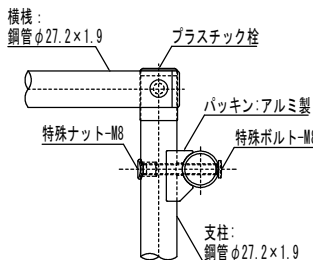

四 万 十 市				
工事種別	令和7年度 公長寿 第2号 日の出公園遊具更新工事			
図面名称	遊具構造物(1)	縮 尺	図示	
路 線 名				
工事箇所	高知県 四万十市 中村東町			
設計種別	実施設計図	図 面 番 号		
事務所名	四万十市 まちづくり課			
会 社 名				
			3	4

(シーソー)

(参考図)


特記事項
スチール部：亜鉛メッキ下地、ウレタン塗装仕上
ボルト類：ステンレス品使用
対象年齢：6歳～12歳

(一社) 日本公園施設業協会会員企業製品、同協会団体賠償責任保険適用製品。

S=1 : 10



S=1 : 50

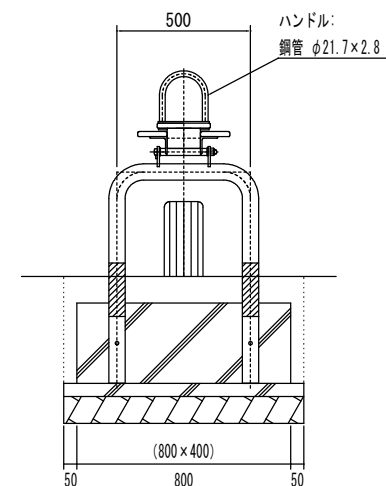

四 万 十 市			
工事種別	令和7年度 公営第 第2号 日の出公園遊具更新工事		
図面名称	進具構造図(2)	縮 尺	図示
路 線 名			
工事箇所	高知県 四万十市 中村東町		
設計種別	実施設計図	図 面 番 号	4 4
事務所名	四万十市 まちづくり課		
会 社 名			