


令和7年度四万十市立西土佐中学校 プール改修工事






付近見取り図

工事箇所

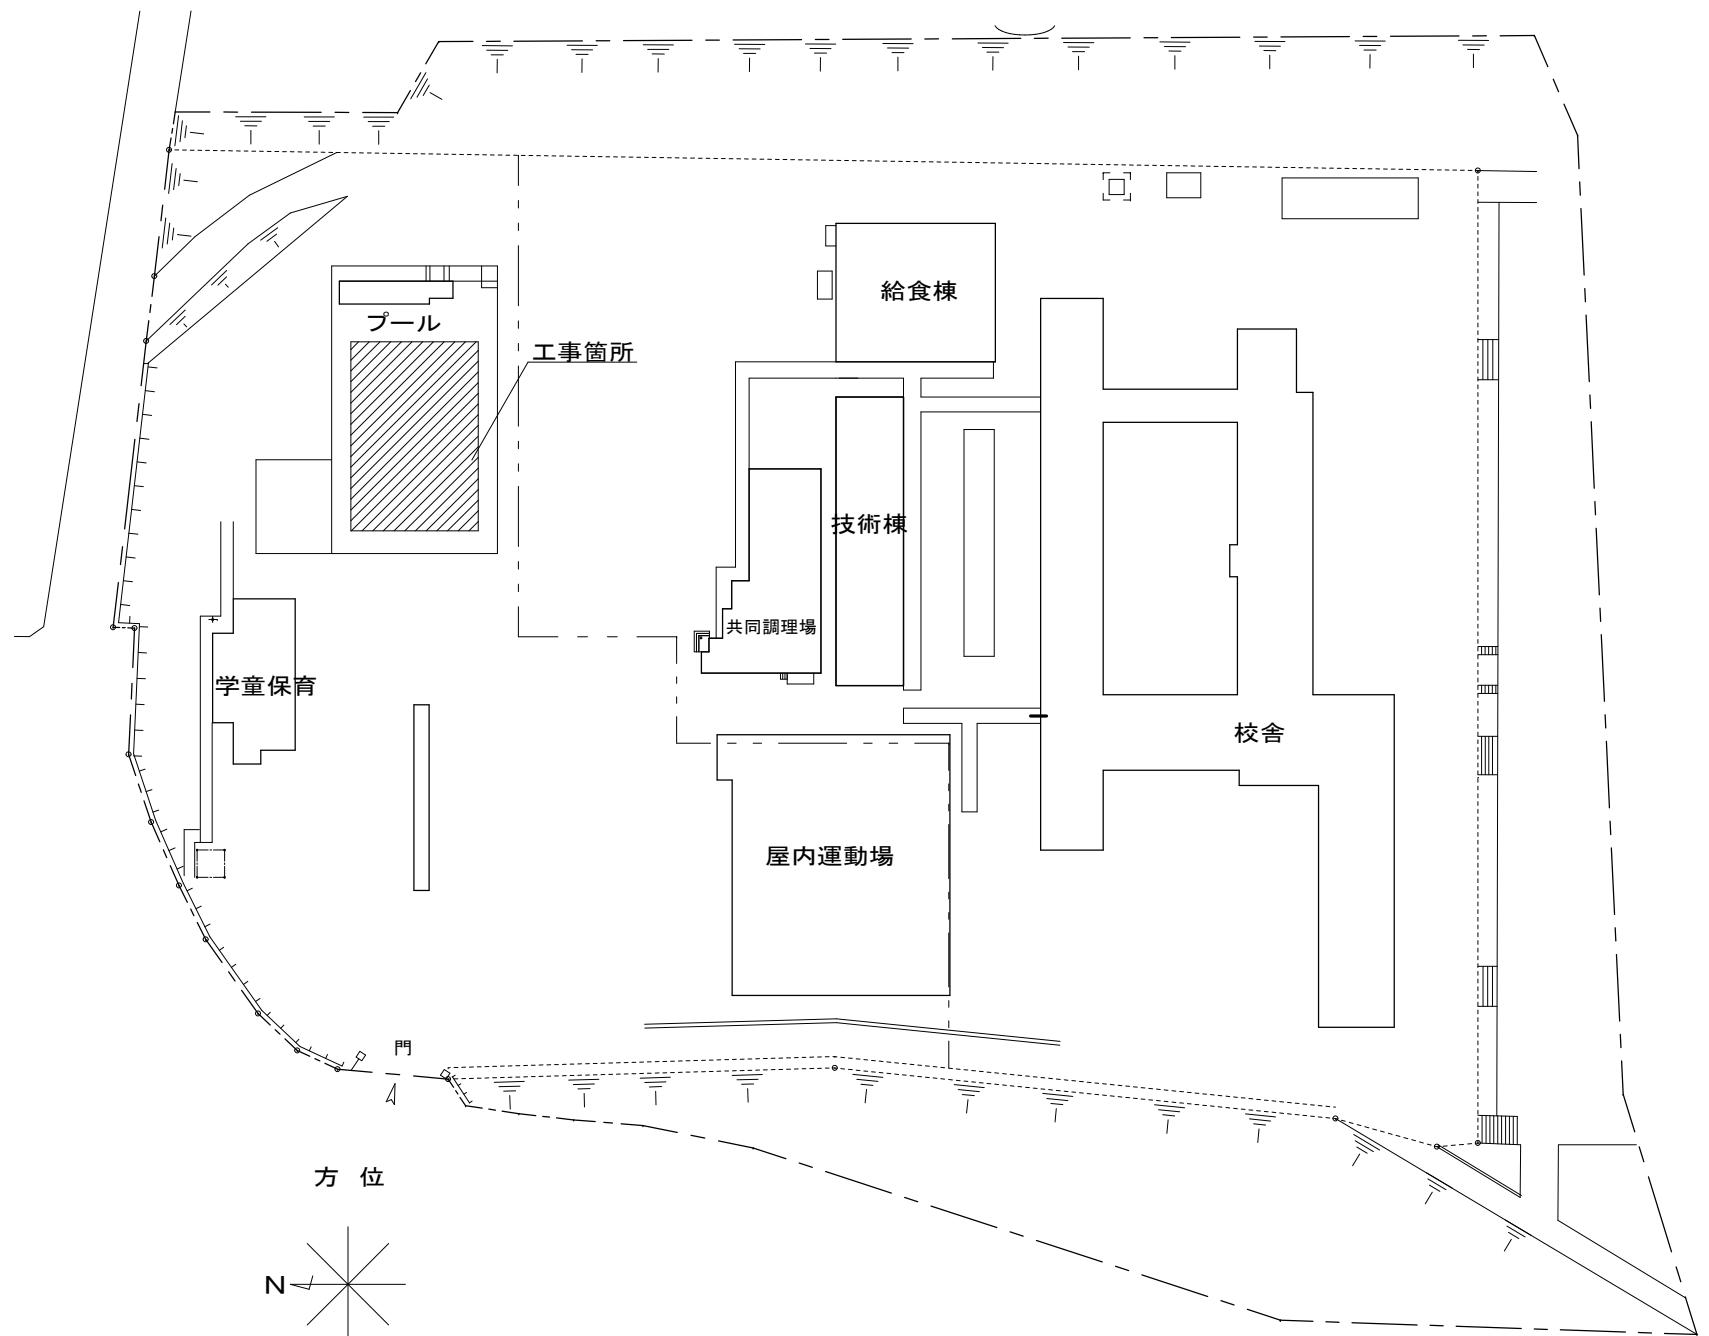



方位

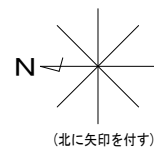

(北に矢印を付す)

配置図

	設計	四 万 十 市	縮尺	工事名	令和7年度四万十市立西土佐中学校プール改修工事	図面NO.
	令和 年 月			図面名		1 / 2
				付近見取り図 配置図		

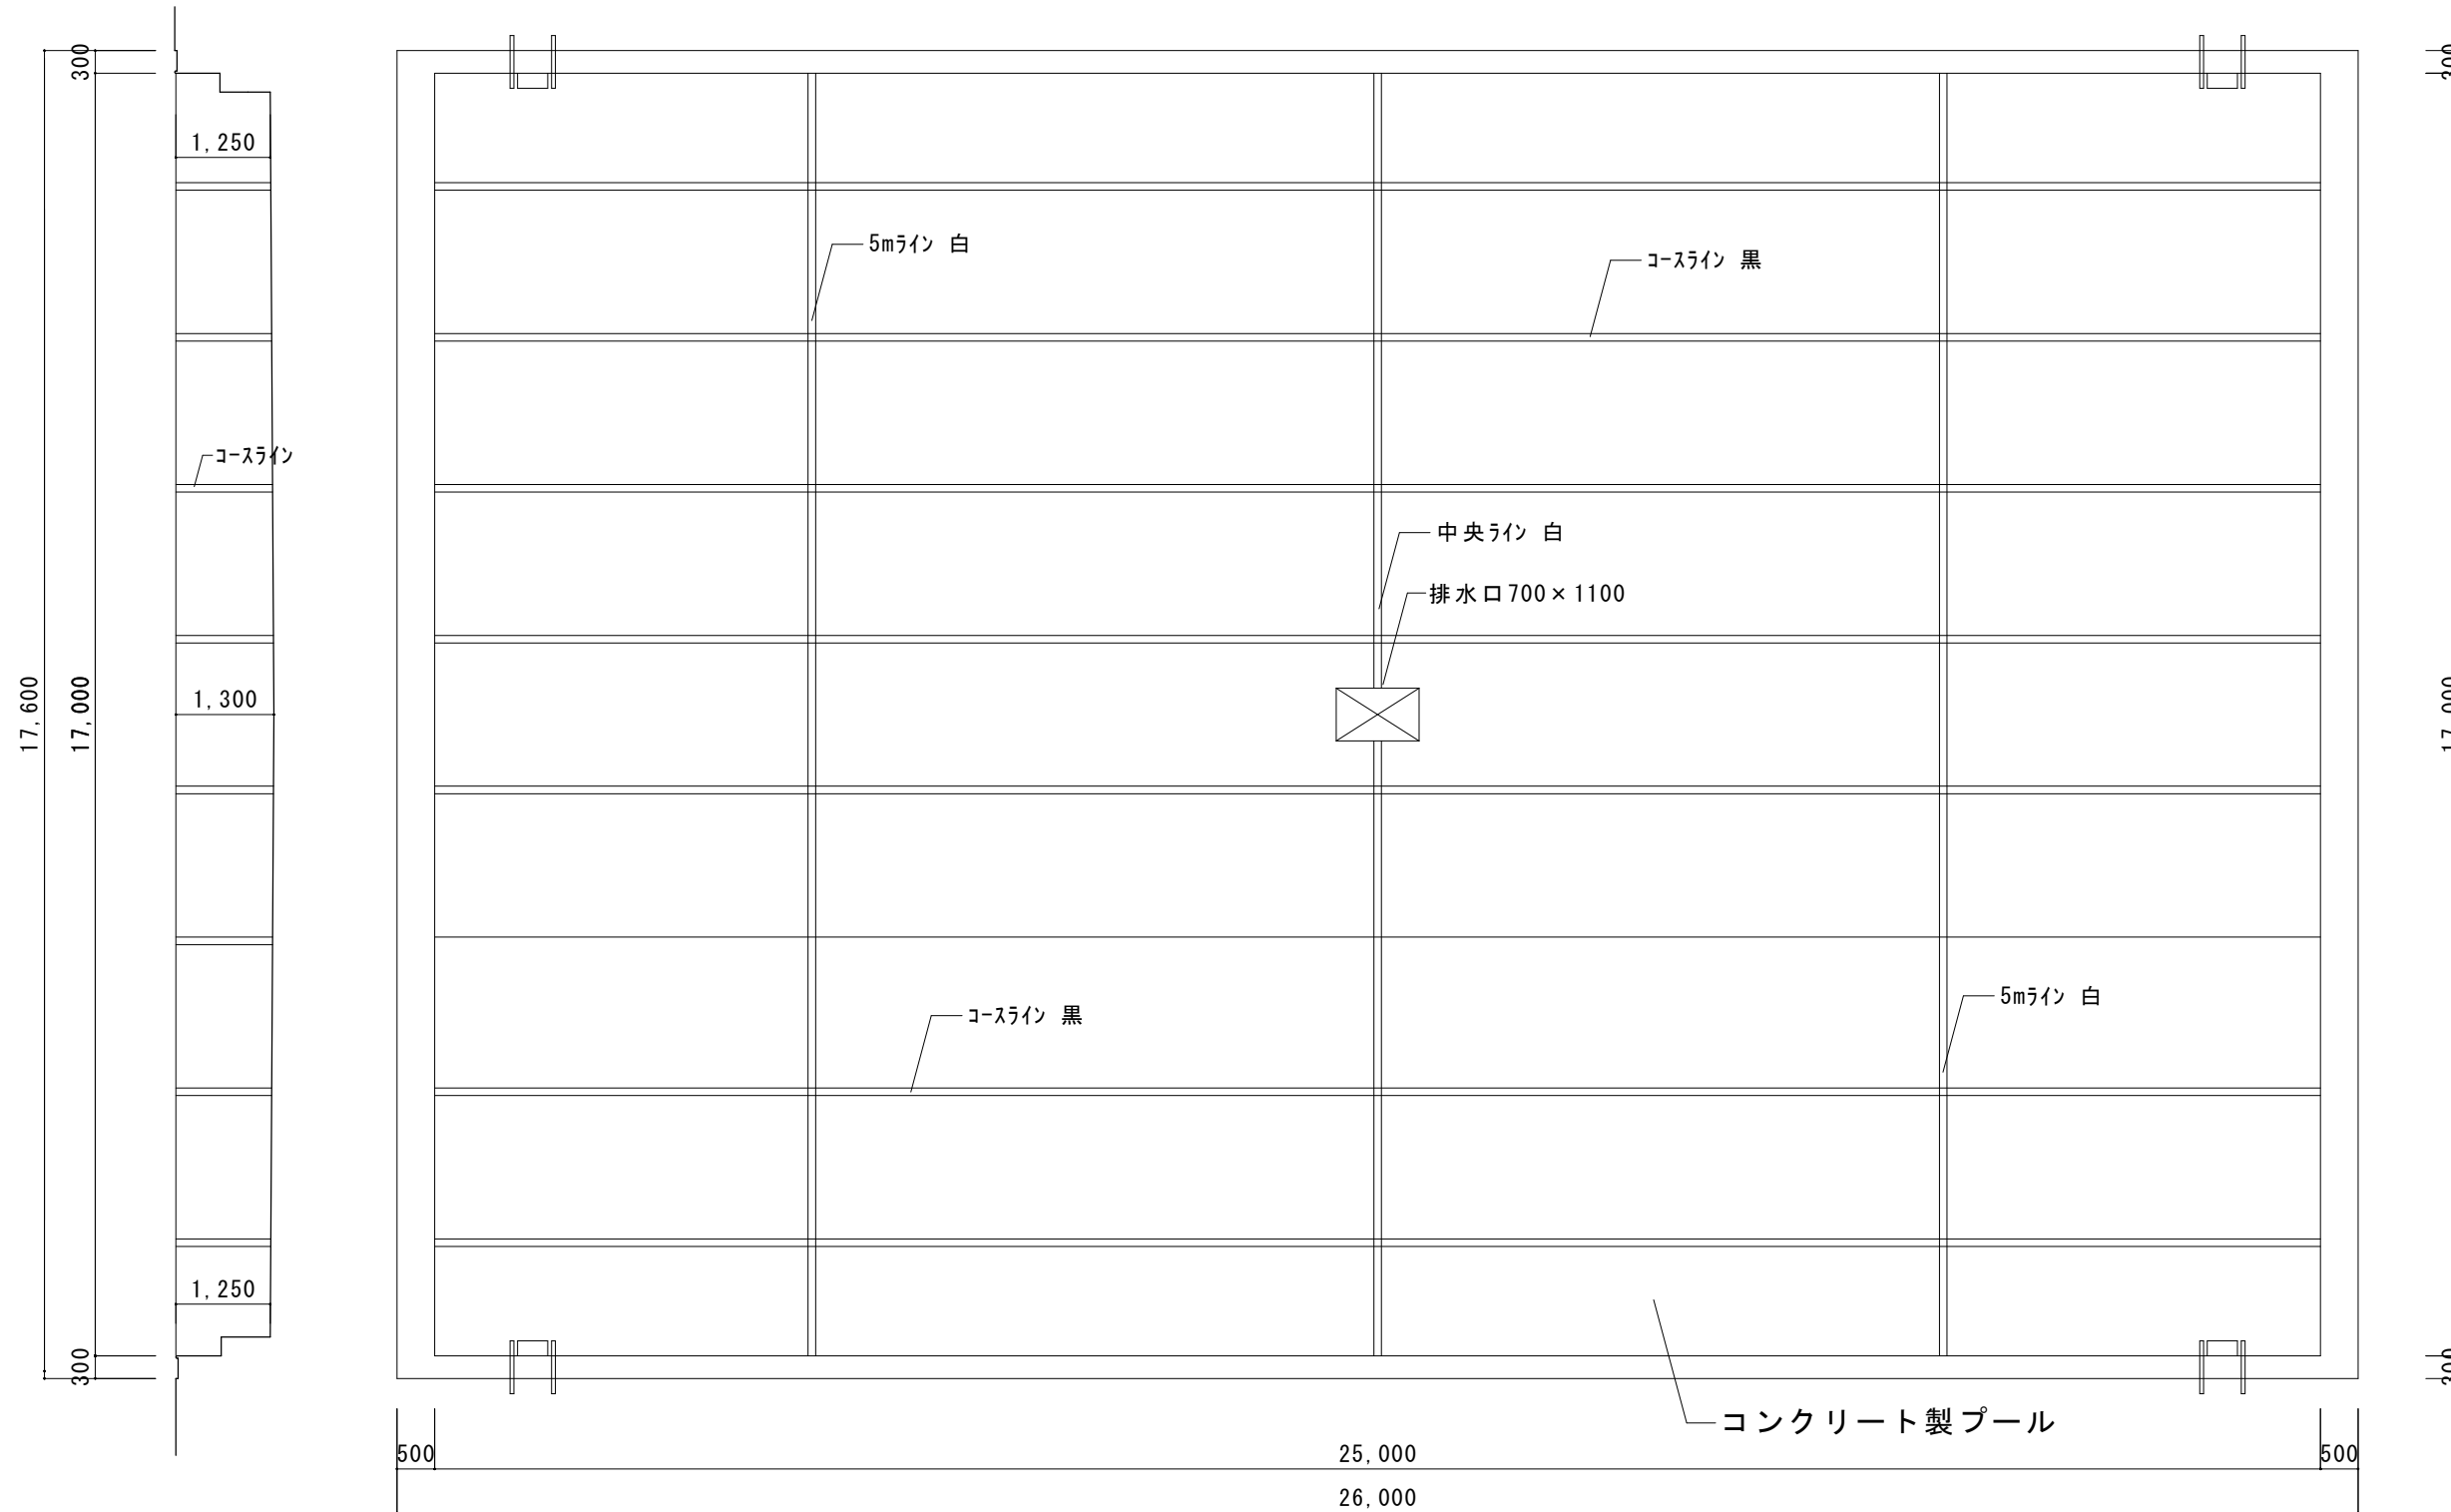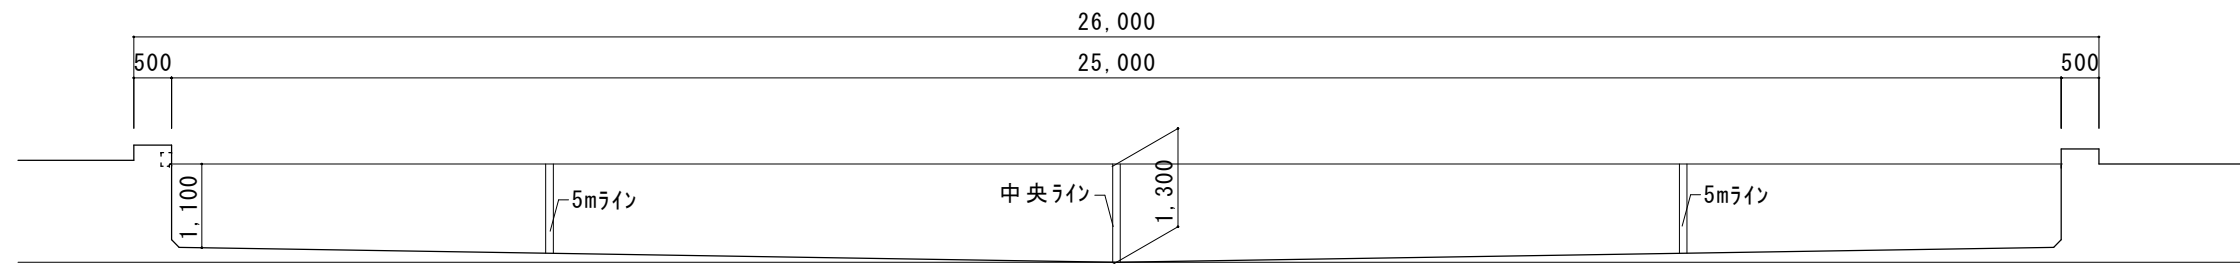

【改修内容】	
ひび割れ補修 (0.3mm~1.0mm)	52.0m
素地調整	528㎡
25m×17m=425㎡	
25m×1.2m×2面=60㎡	
17m×1.275m×2面=43.35㎡	
排水口0.7m×1.1m=-0.77㎡	
下地調整	528㎡
下塗り	528㎡
中塗り	528㎡
上塗り	528㎡
コースライン	278m
(25m+1.275m×2面)×8ヶ=220.4m	
(17m+1.3m×2面)×1ヶ=19.6m	
(17m+1.18m×2面)×2ヶ=38.72m	
排水口=-0.7m	

備考 図面に記載なき事項は、すべて国土交通省大臣官房官庁営繕部監修建築工事共通仕様書による。
 ※ラインも現状に合わせ引くこと。なお色等は学校との協議により決定する。
 ※ひび割れ補修箇所は、施工前の打ち合わせにより決定する。

設計	令和 年 月	四 万 十 市	縮尺	工事名	令和7年度四万十市立西土佐中学校プール改修工事	図面NO.	2
				図面名	平 面 図		2