



位置図

S=1:500

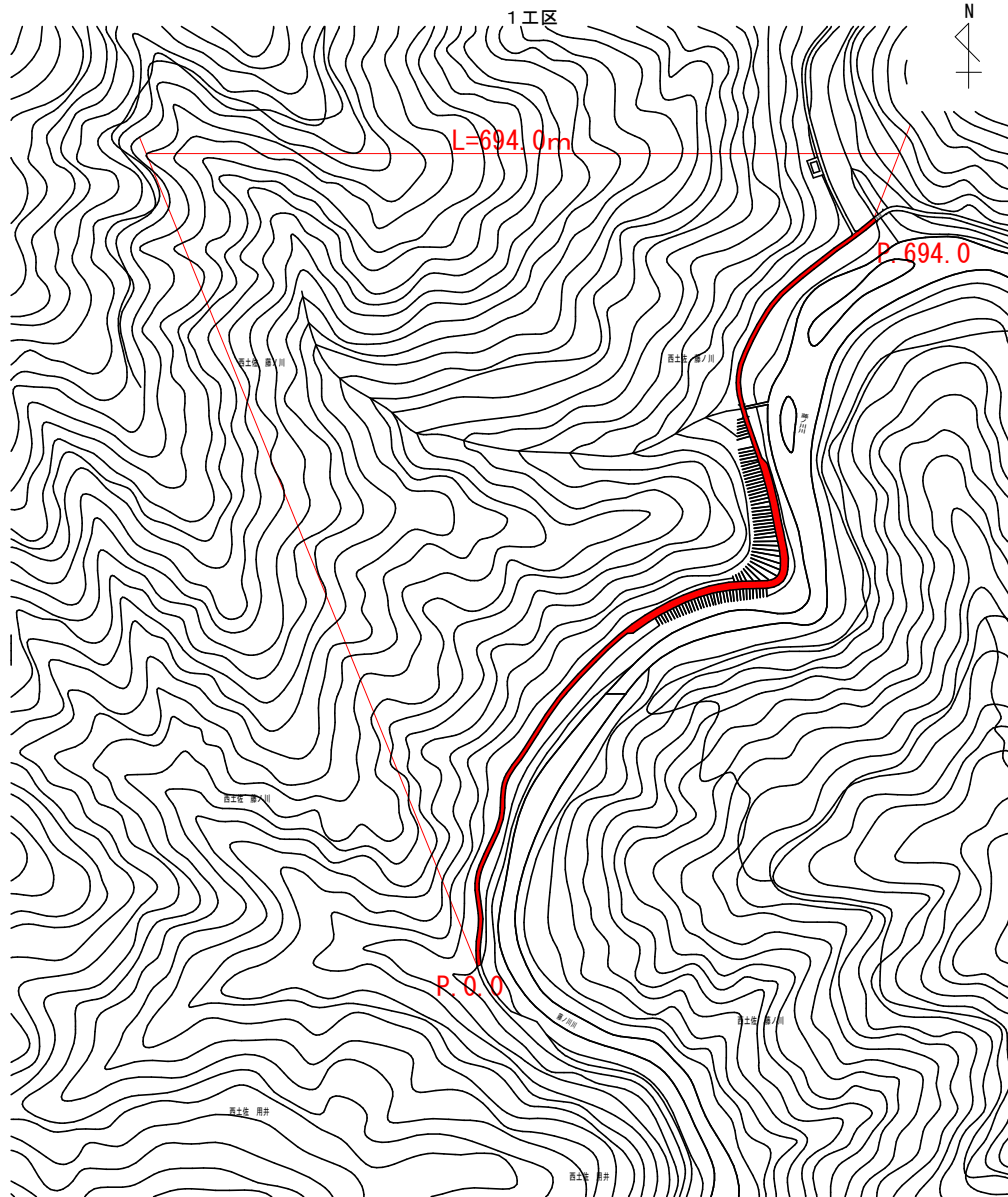


S=1:500

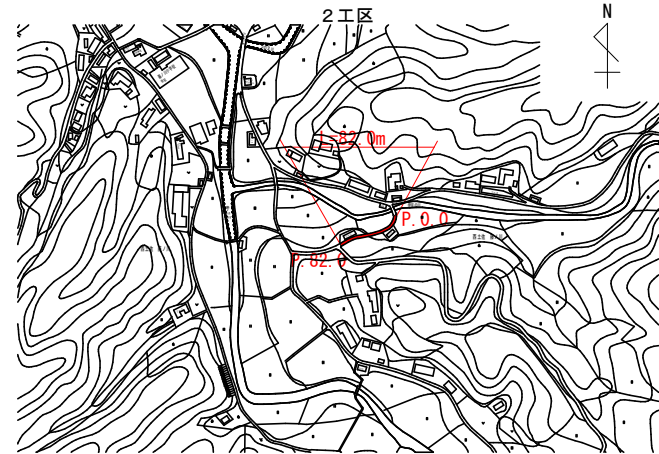

舗装構成図

S=1:5

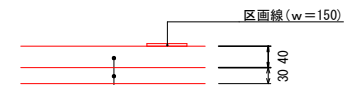


表層工 (再生密粒度AS top13)

プライムコート (1.2L/m2程度)

不陸整正 (補足材 t=30mm再生砕石 RM-30)


四 万 十 市				
工事種別	令和7年度 第4回 第1号 市道標地山麓ノ川線道路改良 (舗装) 工事			
図面名称	位置図・舗装構成図	縮尺	図示	
路線名	市道標地山麓ノ川線			
工事箇所	高知県 四万十市 西土佐ノ川 地内			
設計種別	実施設計図		図面 番号	1 3
事務所名	四万十市産業建設課			
会社名				

横断面图(1工区) S=1:100

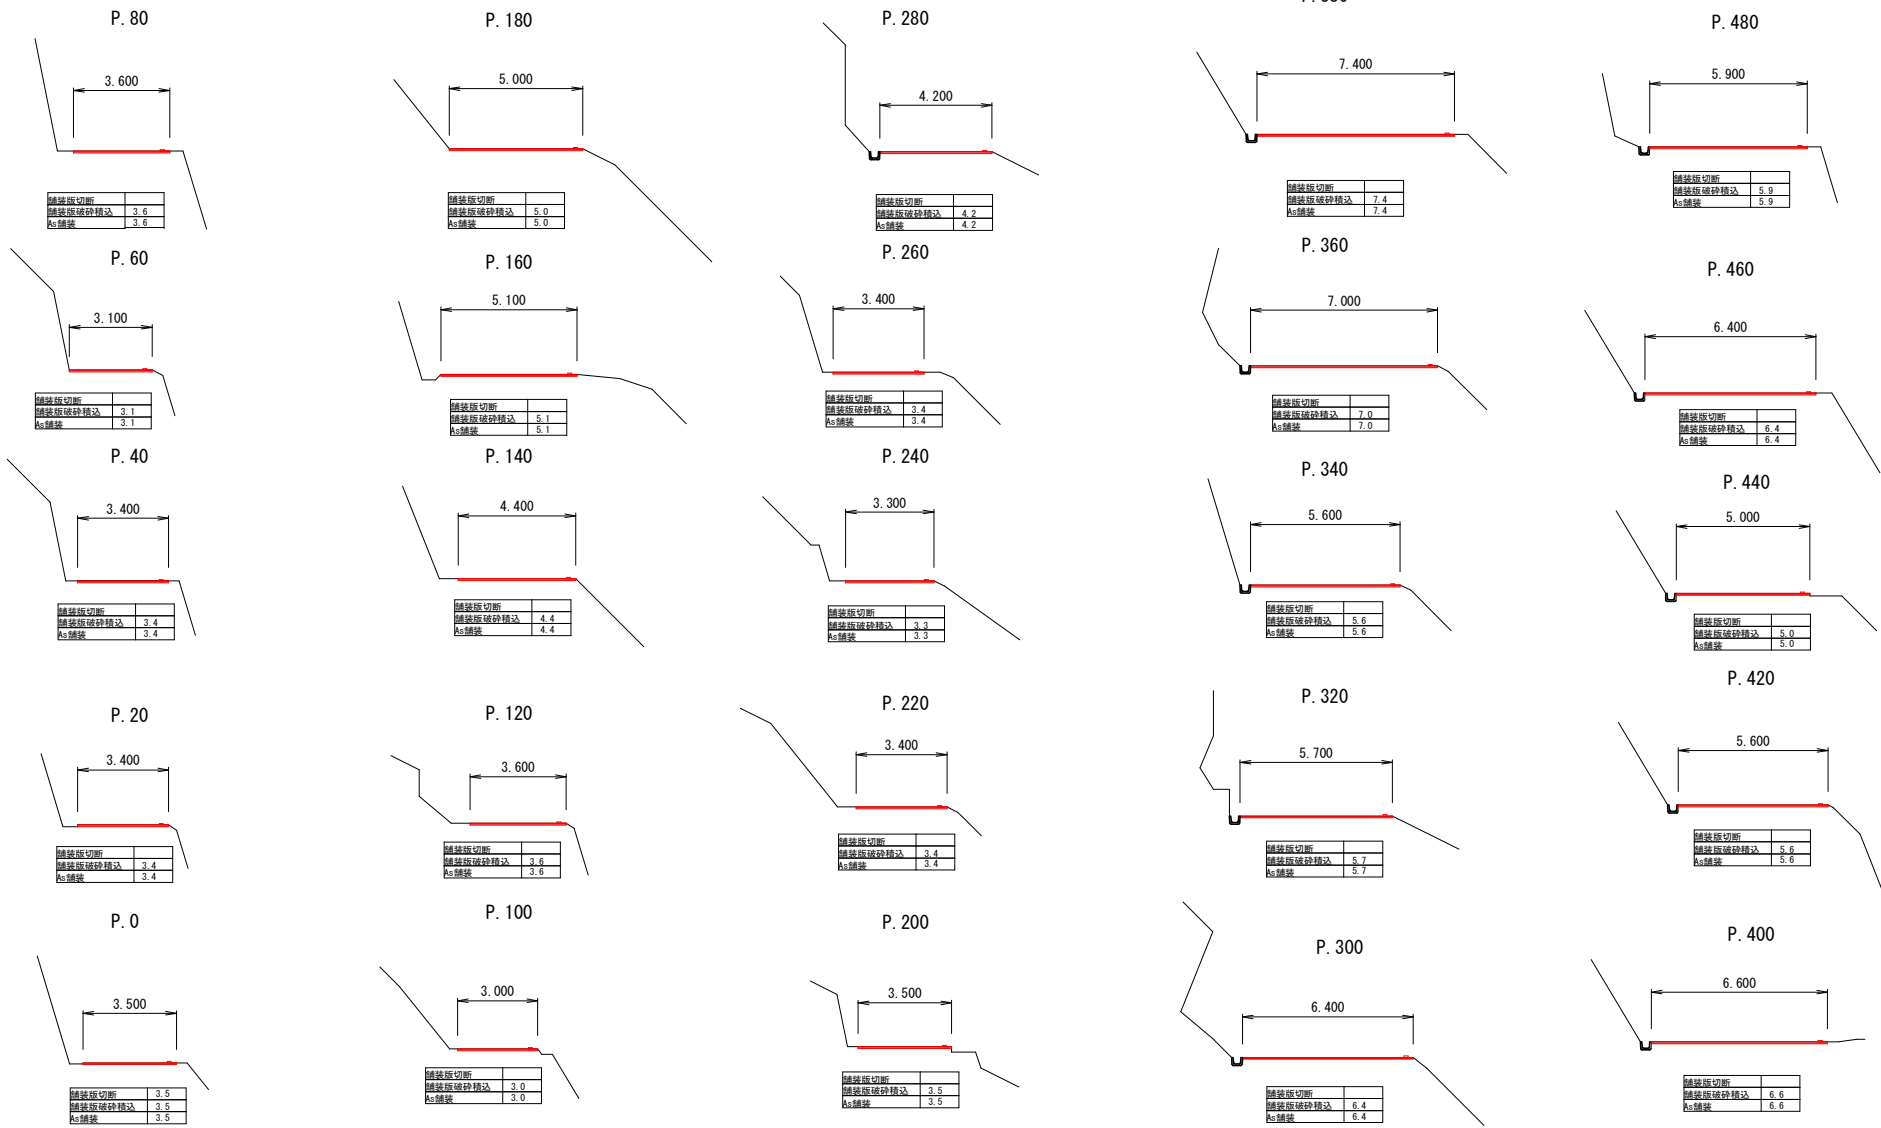


四 万 十 市			
工 事 種 別	令和7年度 第1号 市道標地山園ノ川線道路改良(舗装)工事		
図 面 名 称	横断面図	縮 尺	図 示
路 線 名	市道標地山園ノ川線		
工 事 所 在	高知県 四万十市 西土佐郷ノ川 地内		
設 計 種 別	実施設計図	図 面 番 号	2 / 3
事 務 所 名	四万十市産業建設課		
企 社 名			

横断面图(1工区) S=1 : 100

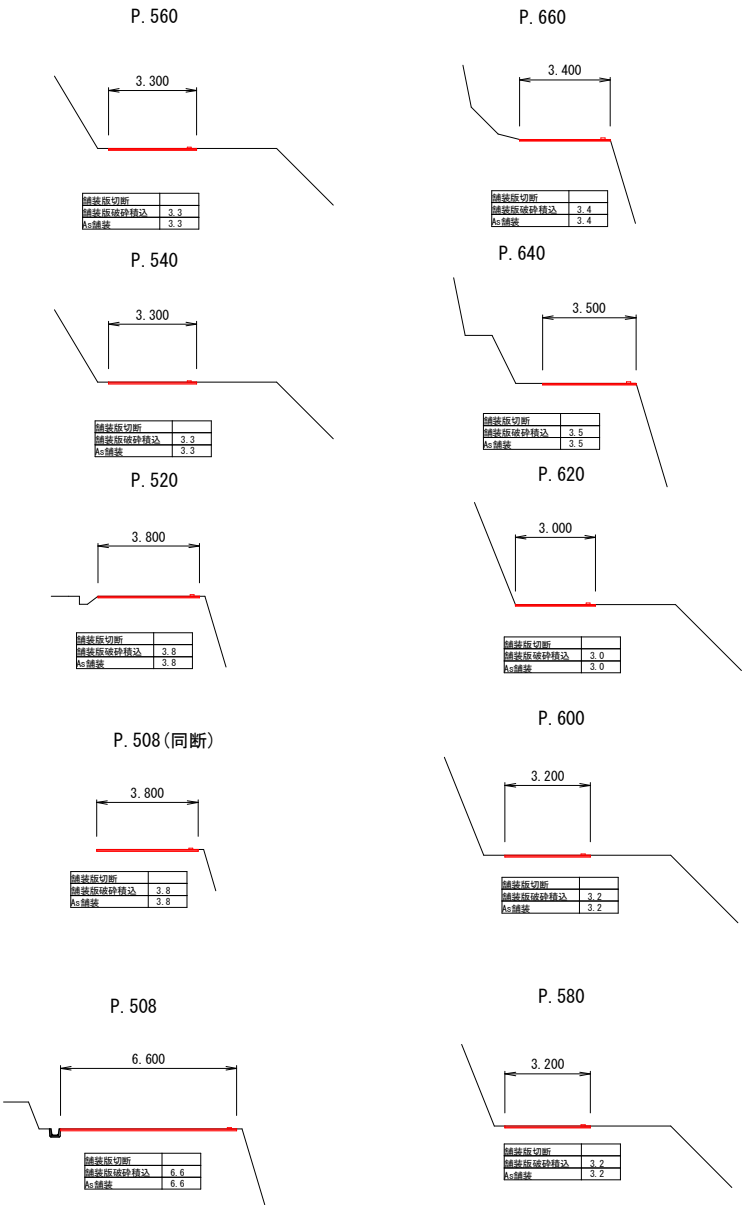

横断面图(2工区) S=1 : 100

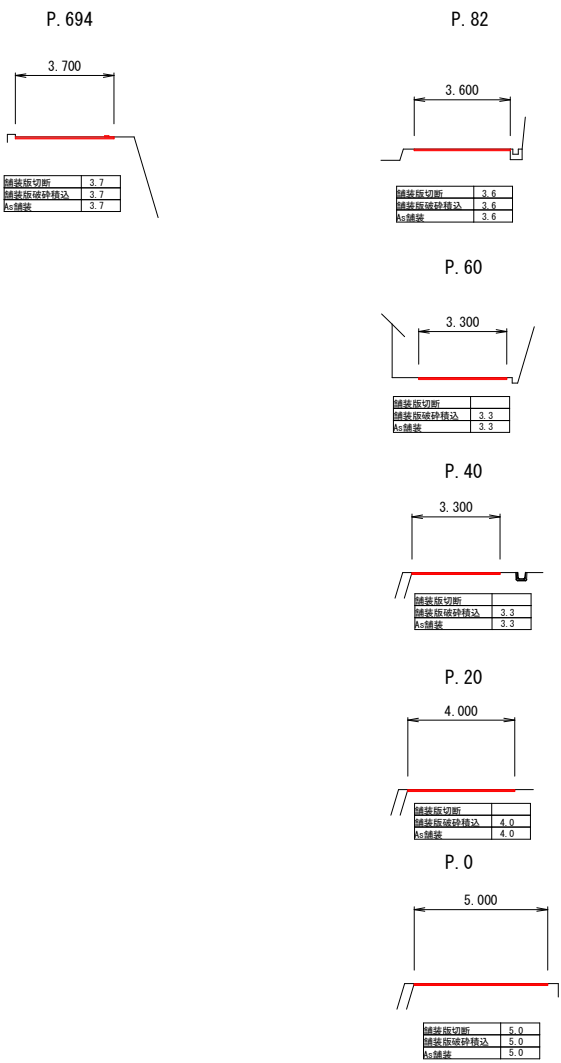

四 万 十 市				
工 事 種 別	令和7年度 単改西 第1号 市道掃地山藩ノ川線道路改良(舗装) 工事			
図 面 名 称	横 断 面	縮 尺	図 示	
路 線 名	市道掃地山藩ノ川線			
工 事 所 所	高知県 四万十市 西土佐藩ノ川 地内			
設 計 種 別	実施設計図		図 面 番 号	3 3
事 務 所 名	四万十市産業建設課			
企 社 名				