




令和7年度 宮地共同住宅屋上防水改修工事

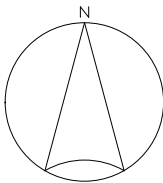

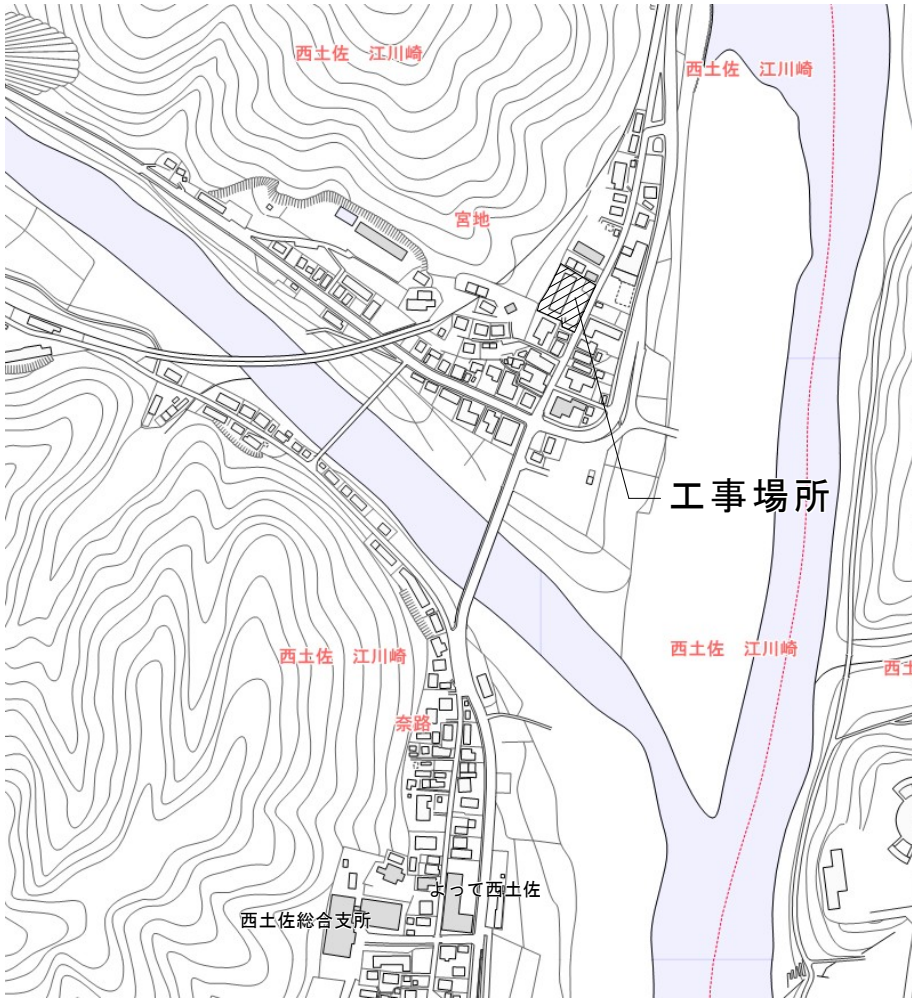

附近見取図

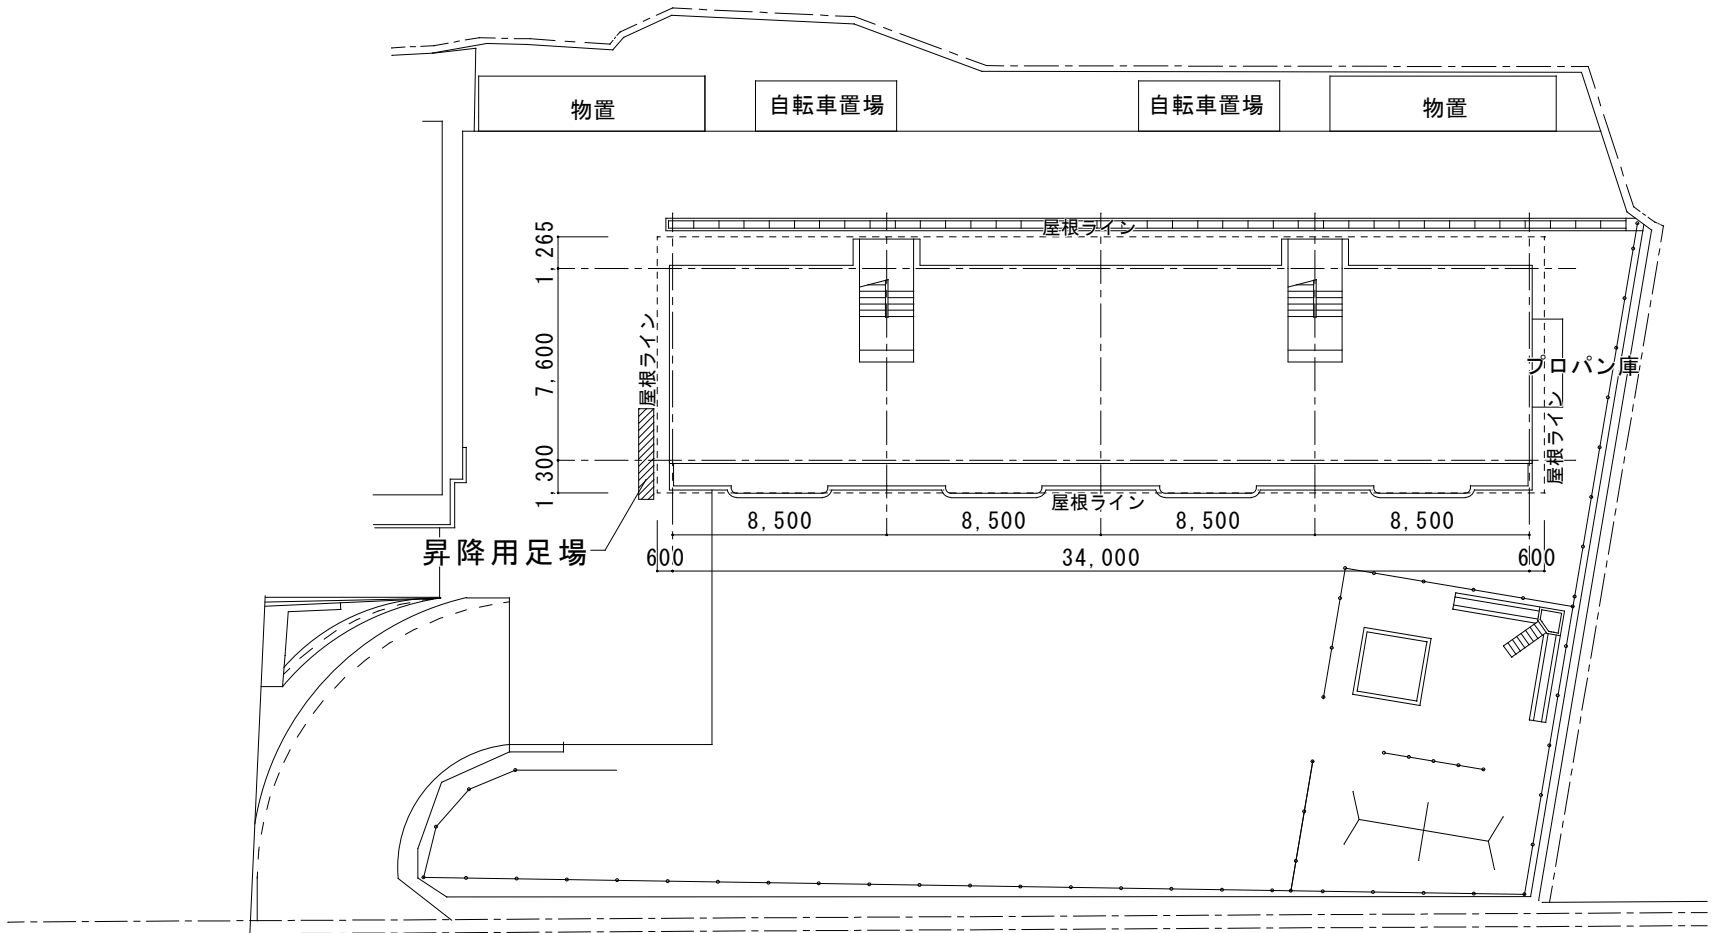

配置図 S=1/300

備考 図面に記載なき事項は、すべて国土交通省大臣官房官庁営繕部監修建築工事共通仕様書による。

設計

令和7年8月

四 万 十 市

縮尺

1/300

工事名


令和7年度公営宮地共同住宅屋上防水改修工事

図面名

附近見取図 配置図


図面NO.

1

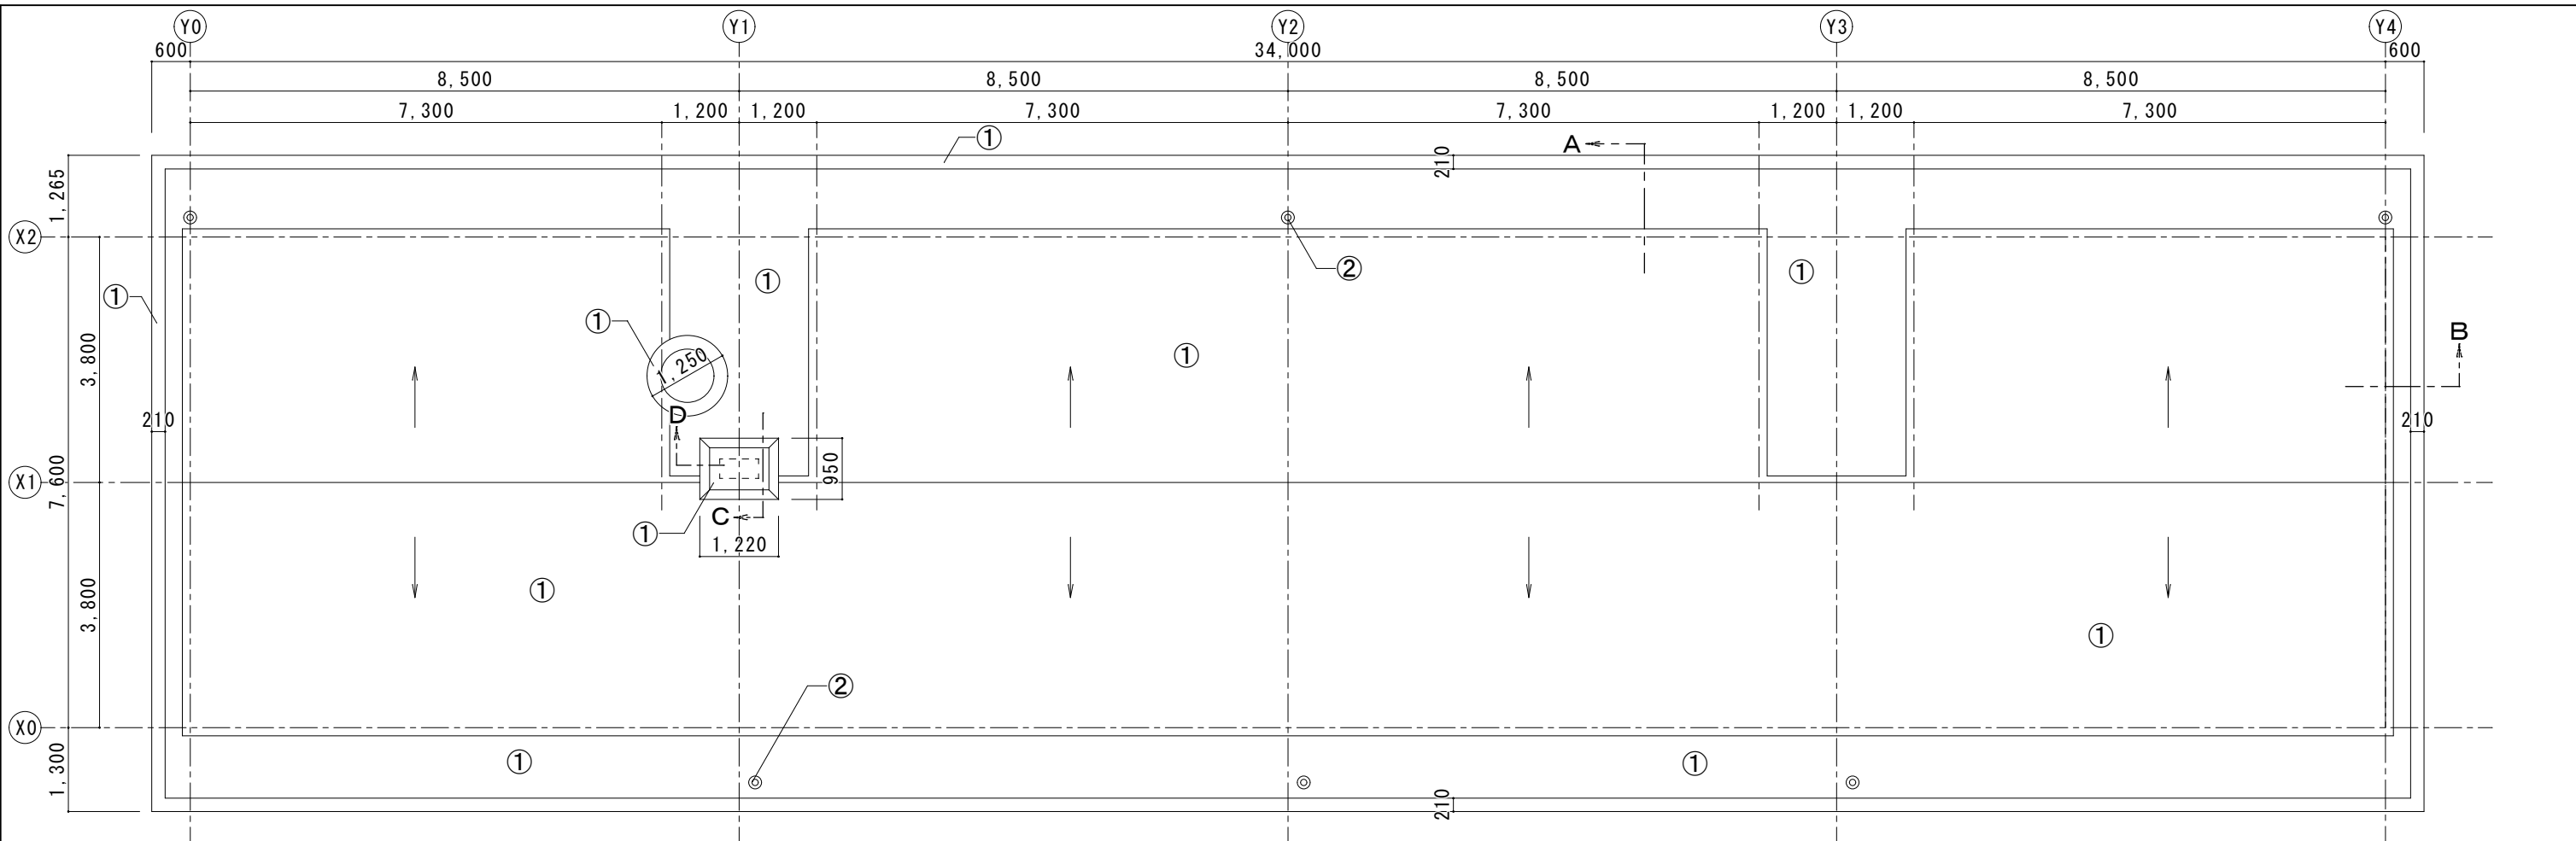


仕上表	
記号	仕 様
①	既存複合防水 (DD-40) 高圧水洗いの上 ウレタン塗膜防水 (X-2)
②	改修用ドレンφ100 (縦引き) 6か所


屋根伏図 S=1/100

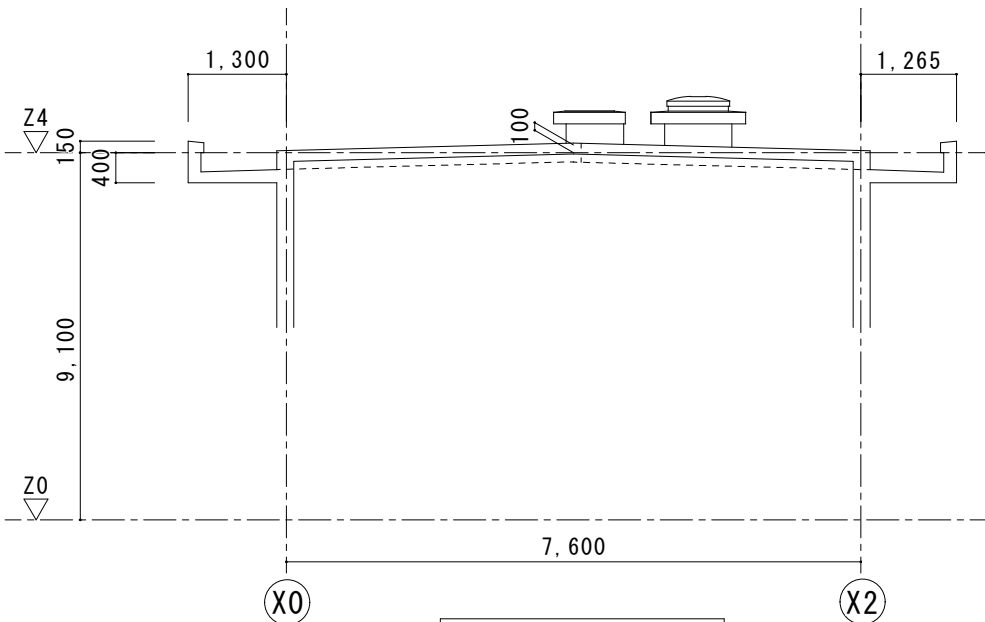


断面図 S=1/100

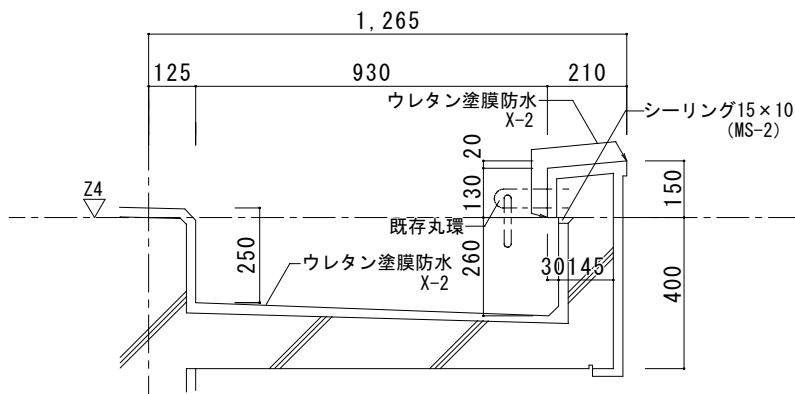


A断面詳細図 S = 1/20

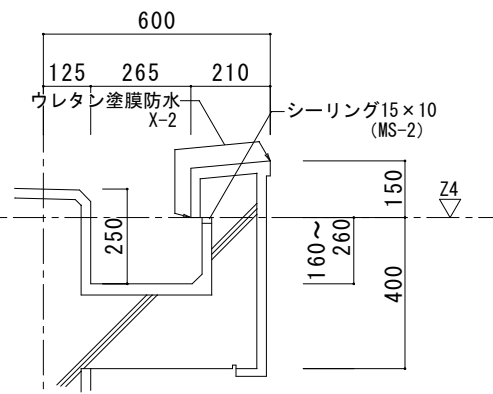

B断面詳細図 S = 1/20

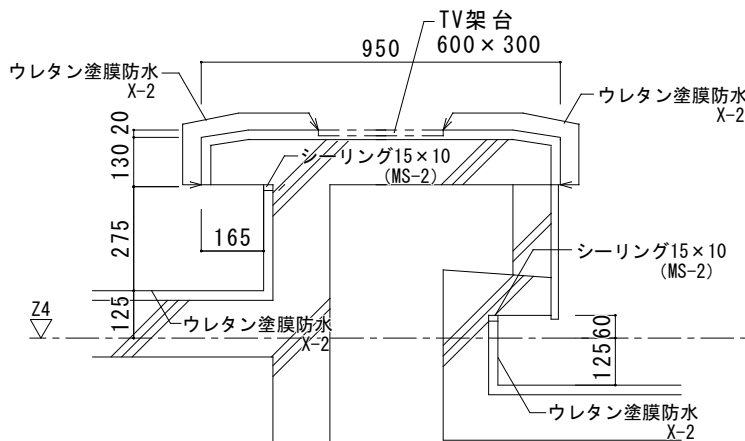

C断面詳細図 S = 1/20

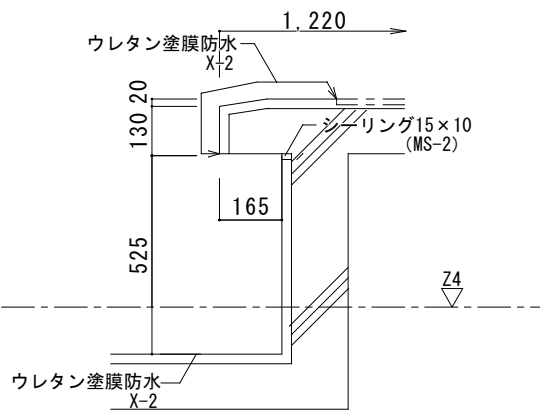

D断面詳細図 S = 1/20

備考 図面に記載なき事項は、すべて国土交通省大臣官房官庁営繕部監修建築工事共通仕様書による。

設計 令和 7 年 8 月	四 万 十 市	縮 尺 1/100 1/20	工 事 名 令和 7 年度公営宮地共同住宅屋上防水改修工事 図 面 名 屋根伏図 断面図 詳細図	図面NO. 2
------------------	---------	-------------------	---	------------