


矩計図 1/10




付近見取図

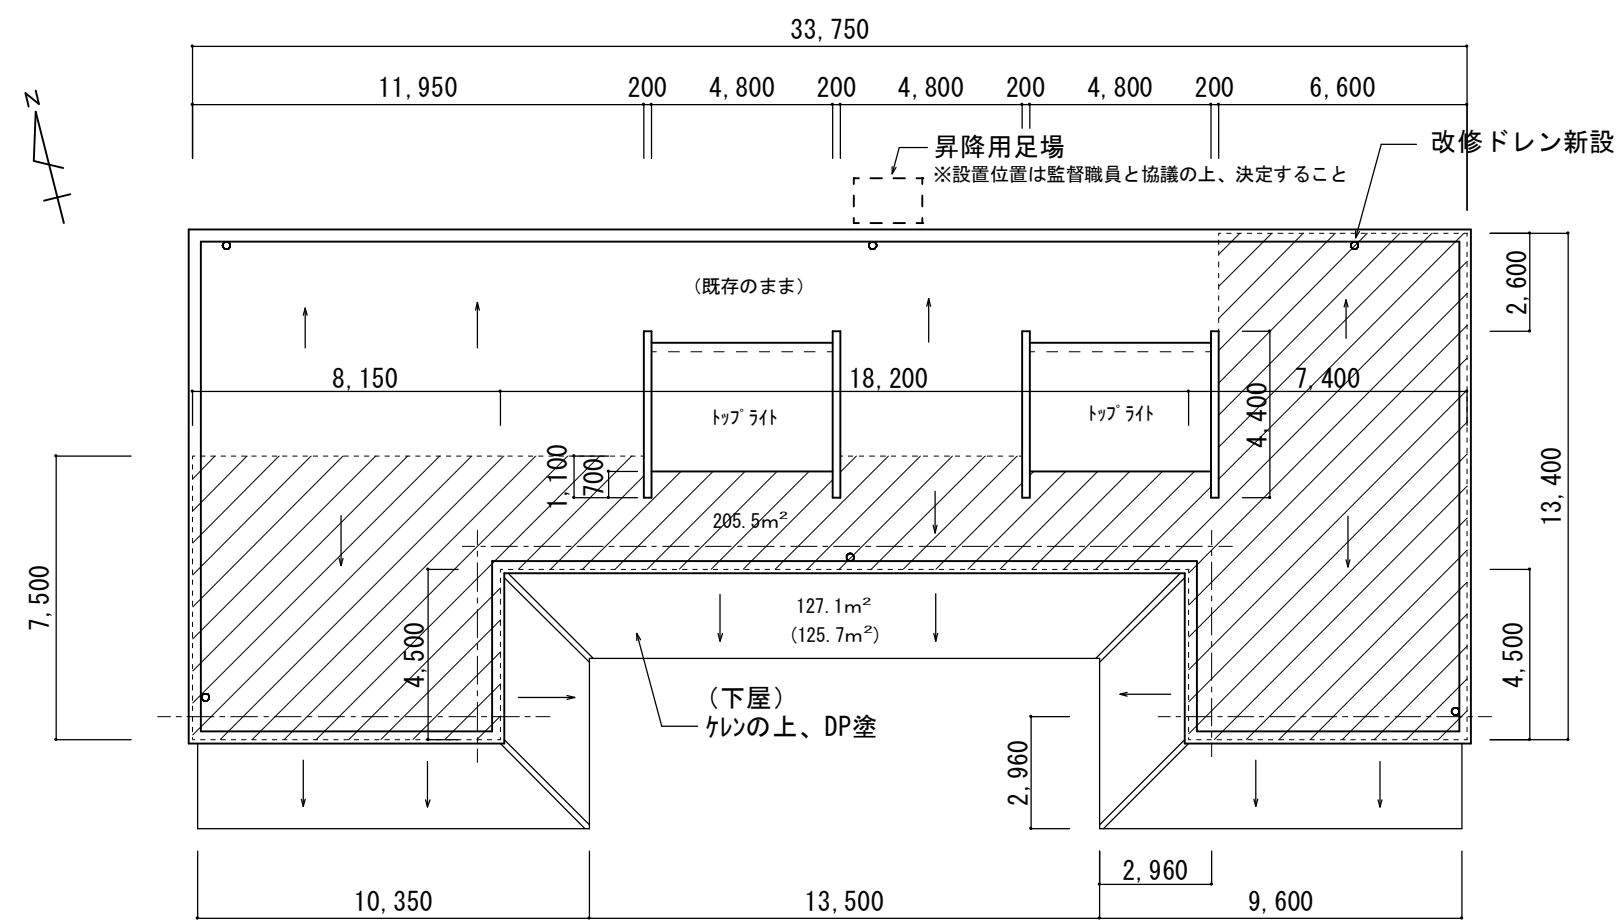

屋根伏図 1/200

凡例	
	高圧洗浄・塩ビシート・改修ドレン 施工範囲

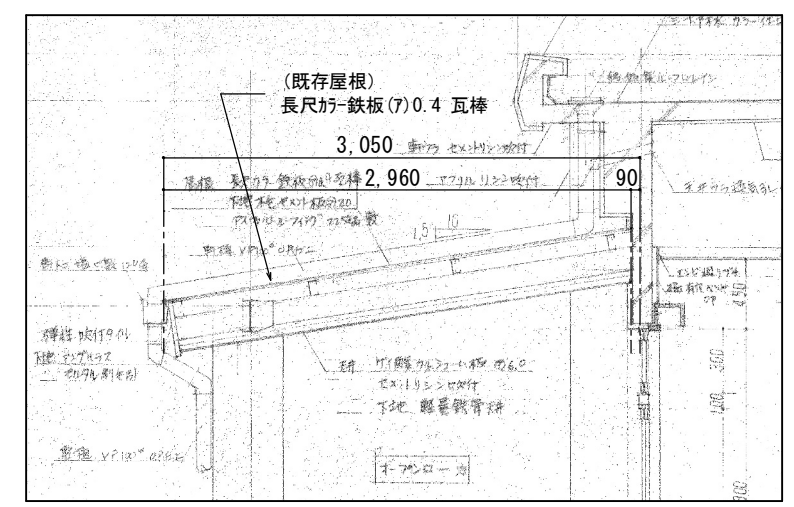

下屋廻り矩計図 (既存図)

工事名	令和8年度東山保育所屋根防水改修工事		
図面名	付近見取図、屋根伏図		
作成年月日	R8.3.24	図面番号	A-01
縮尺	1/10 1/200		
会社名			
所管課名	四万十市子育て支援課		